RZUT KONSTRUKCJI DACHU

skala 1:100

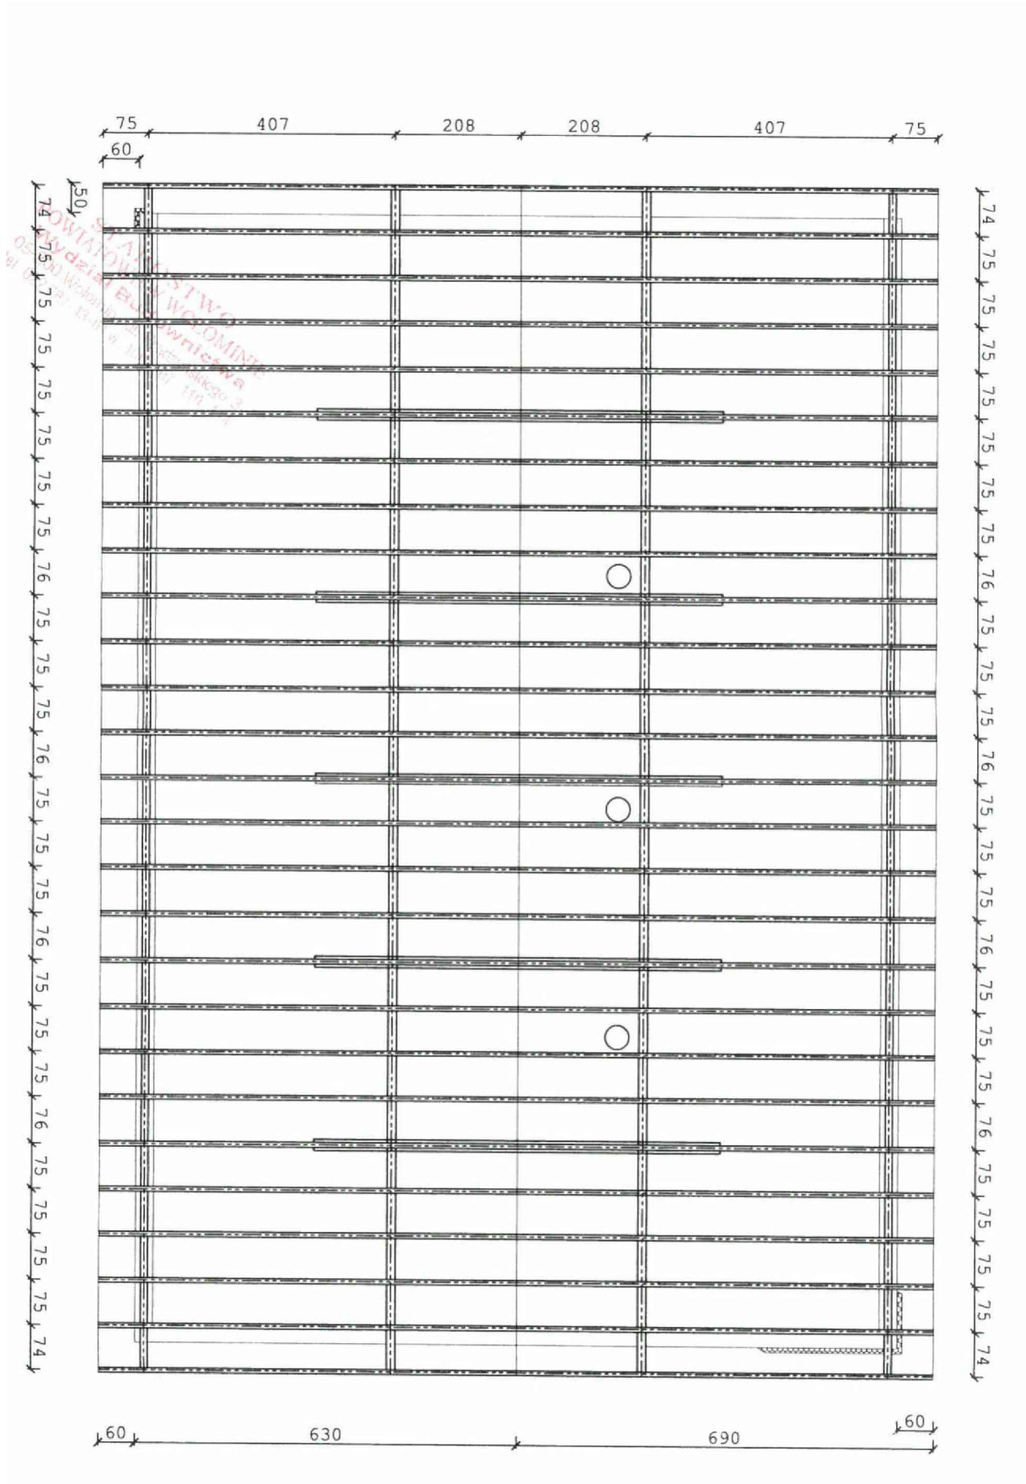

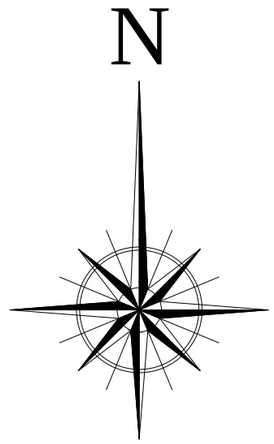

INWESTOR	PRZEDSIĘBIORSTWO WODOCIĄGÓW I KANALIZACJI Spółka z o.o. ul. Graniczna 1, 05-200 Wołomin				
JEDNOSTKA PROJEKTOWA	PONDUS CEZARY WITAS ul. Szara 10, 05-200 Wołomin				
ZAMIERZENIE BUDOWLANE	BUDYNEK TECHNOLOGICZNY SUW Osiedle Lipińska, 05-200 Wołomin dz. nr 239 obręb 27 Wołomin, powiat wołomiński, województwo mazowieckie				
TYTUŁ PROJEKTU	EKSPERTYZA TECHNICZNA				
TYTUŁ RYSUNKU	RZUT KONSTRUKCJI DACHU				
STANOWISKO	IMIĘ I NAZWISKO	NUMER UPRAWNIEŃ	PODPIS	SKALA 1:100	NR RYS. 3
OPRACOWAŁ:	mgr inż. Cezary Witas	Wa-332/01		DATA 01.2021	REW.
	mgr inż. Marta Drągowska				