


RZUT PIĘTRA


1:50

STAC
OC
INZY

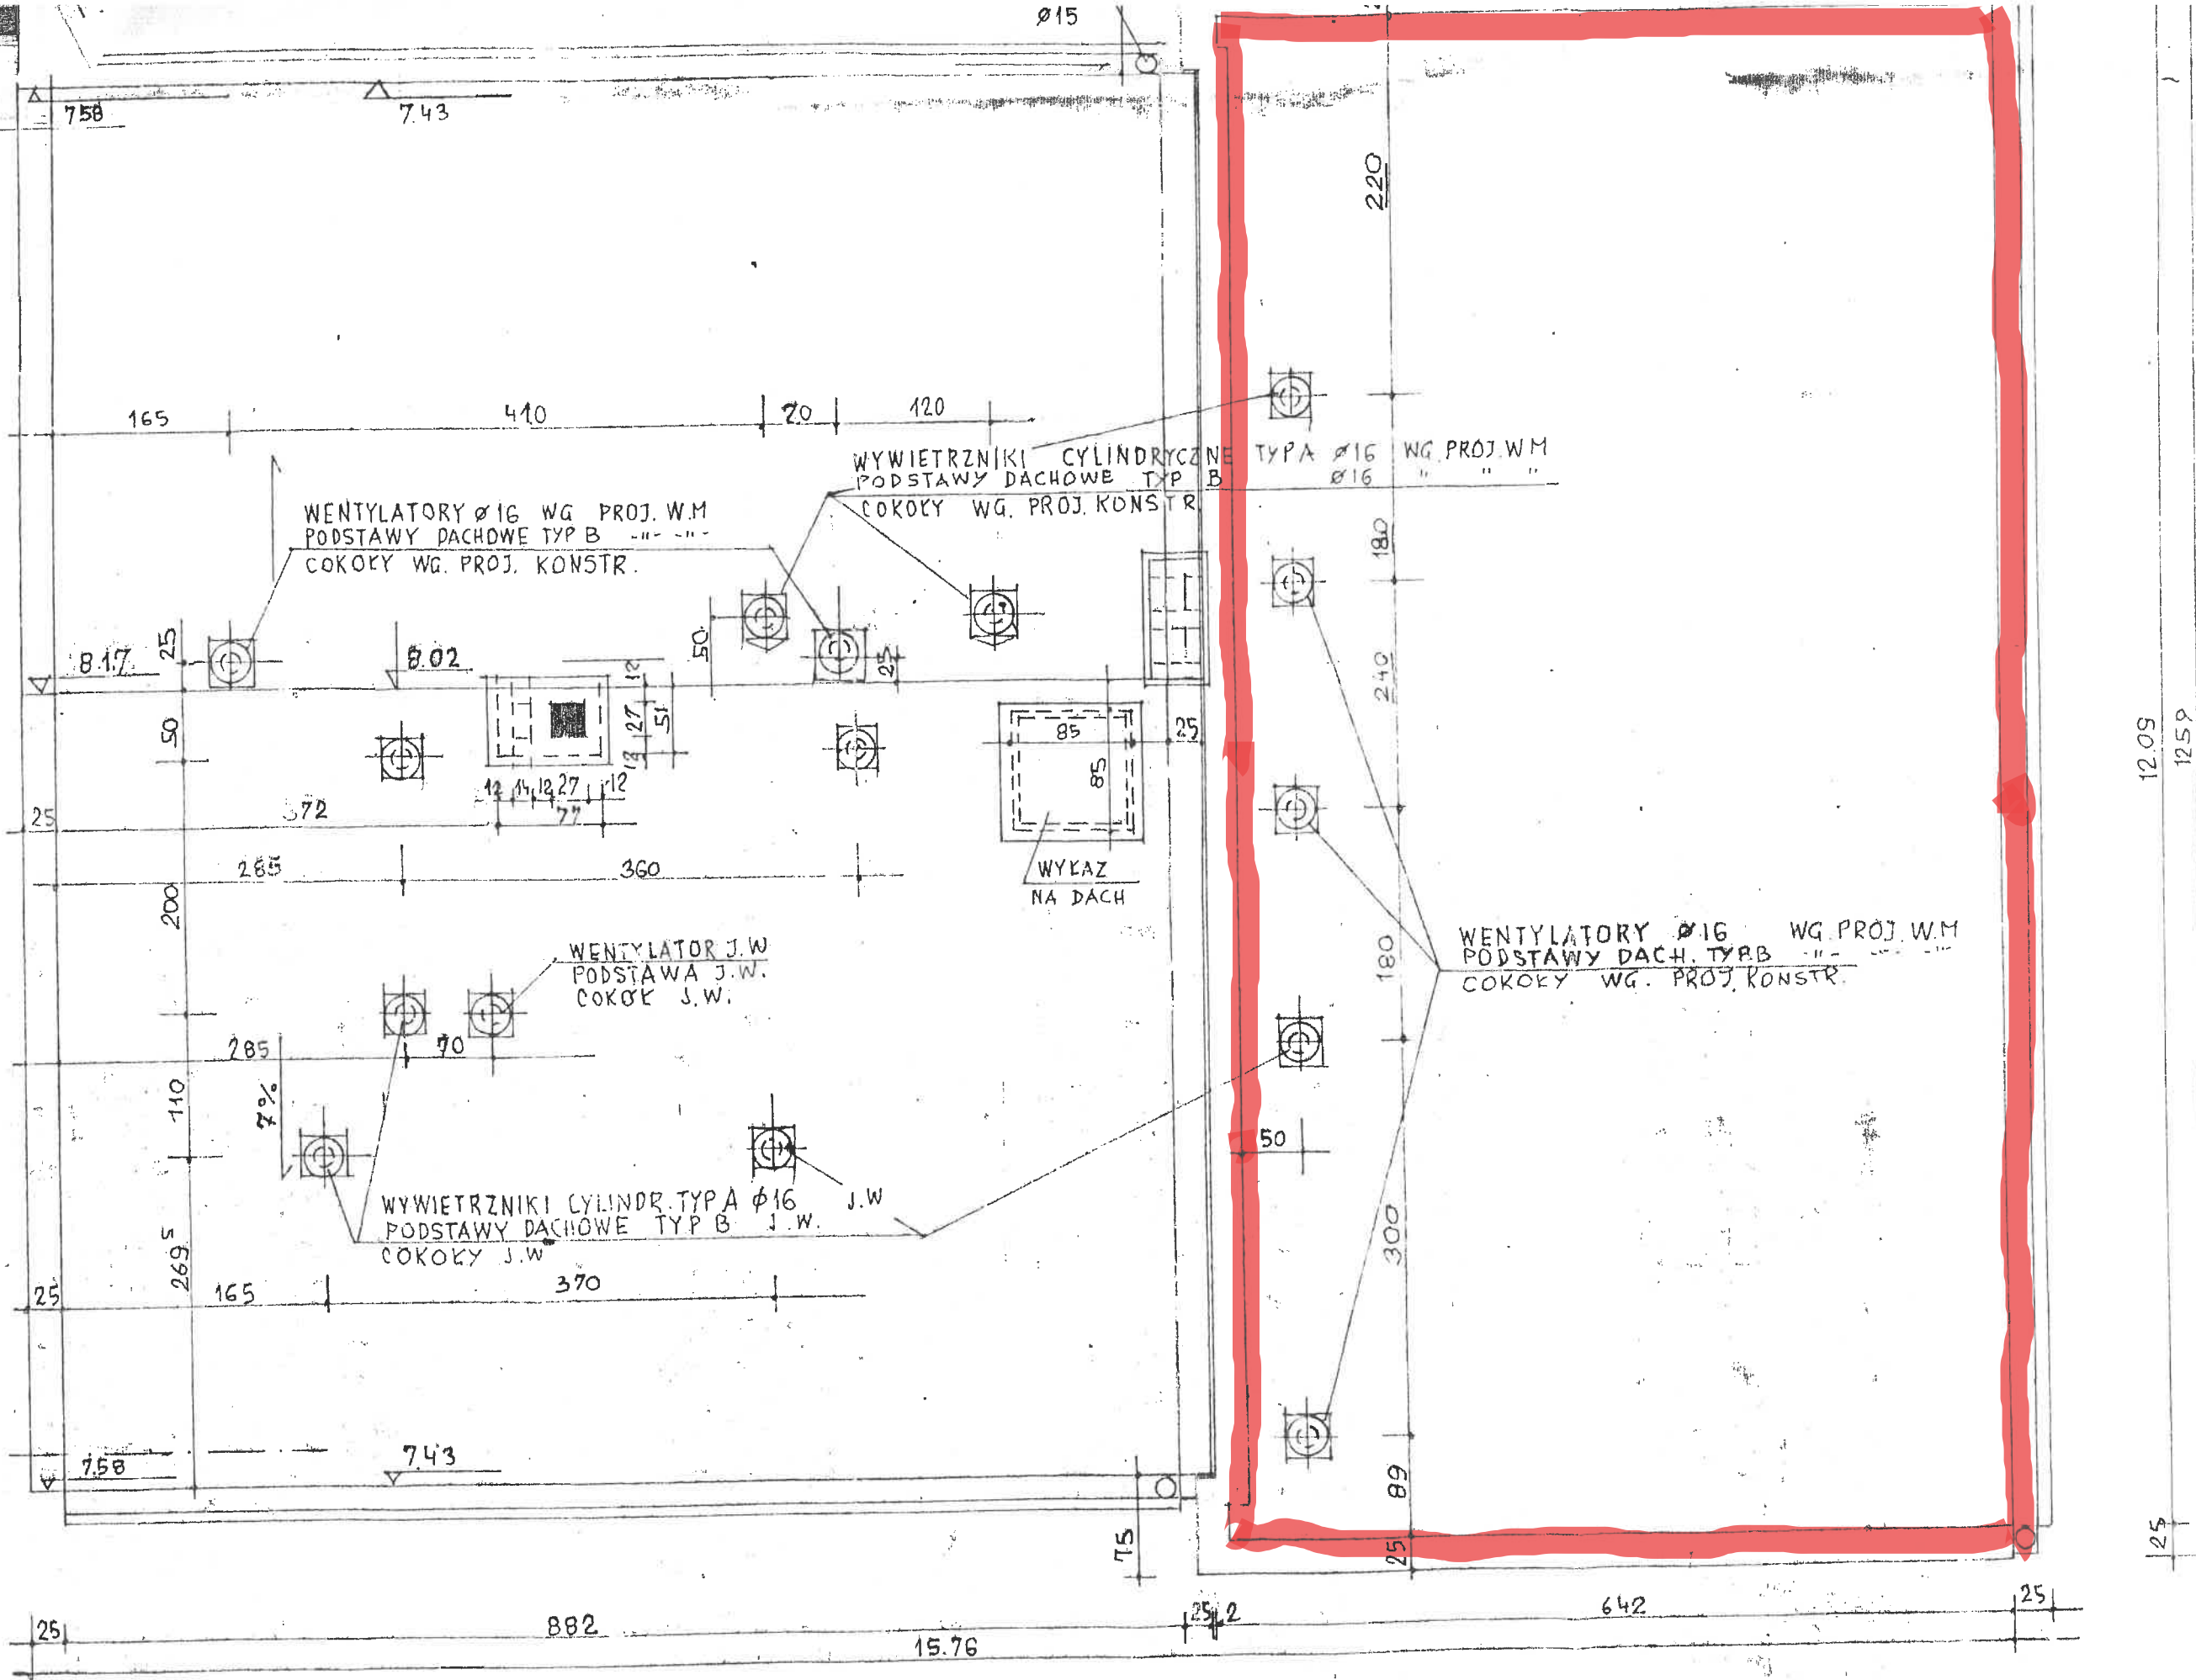

RZUT DACHU 1:50

ST
IN
AD 11

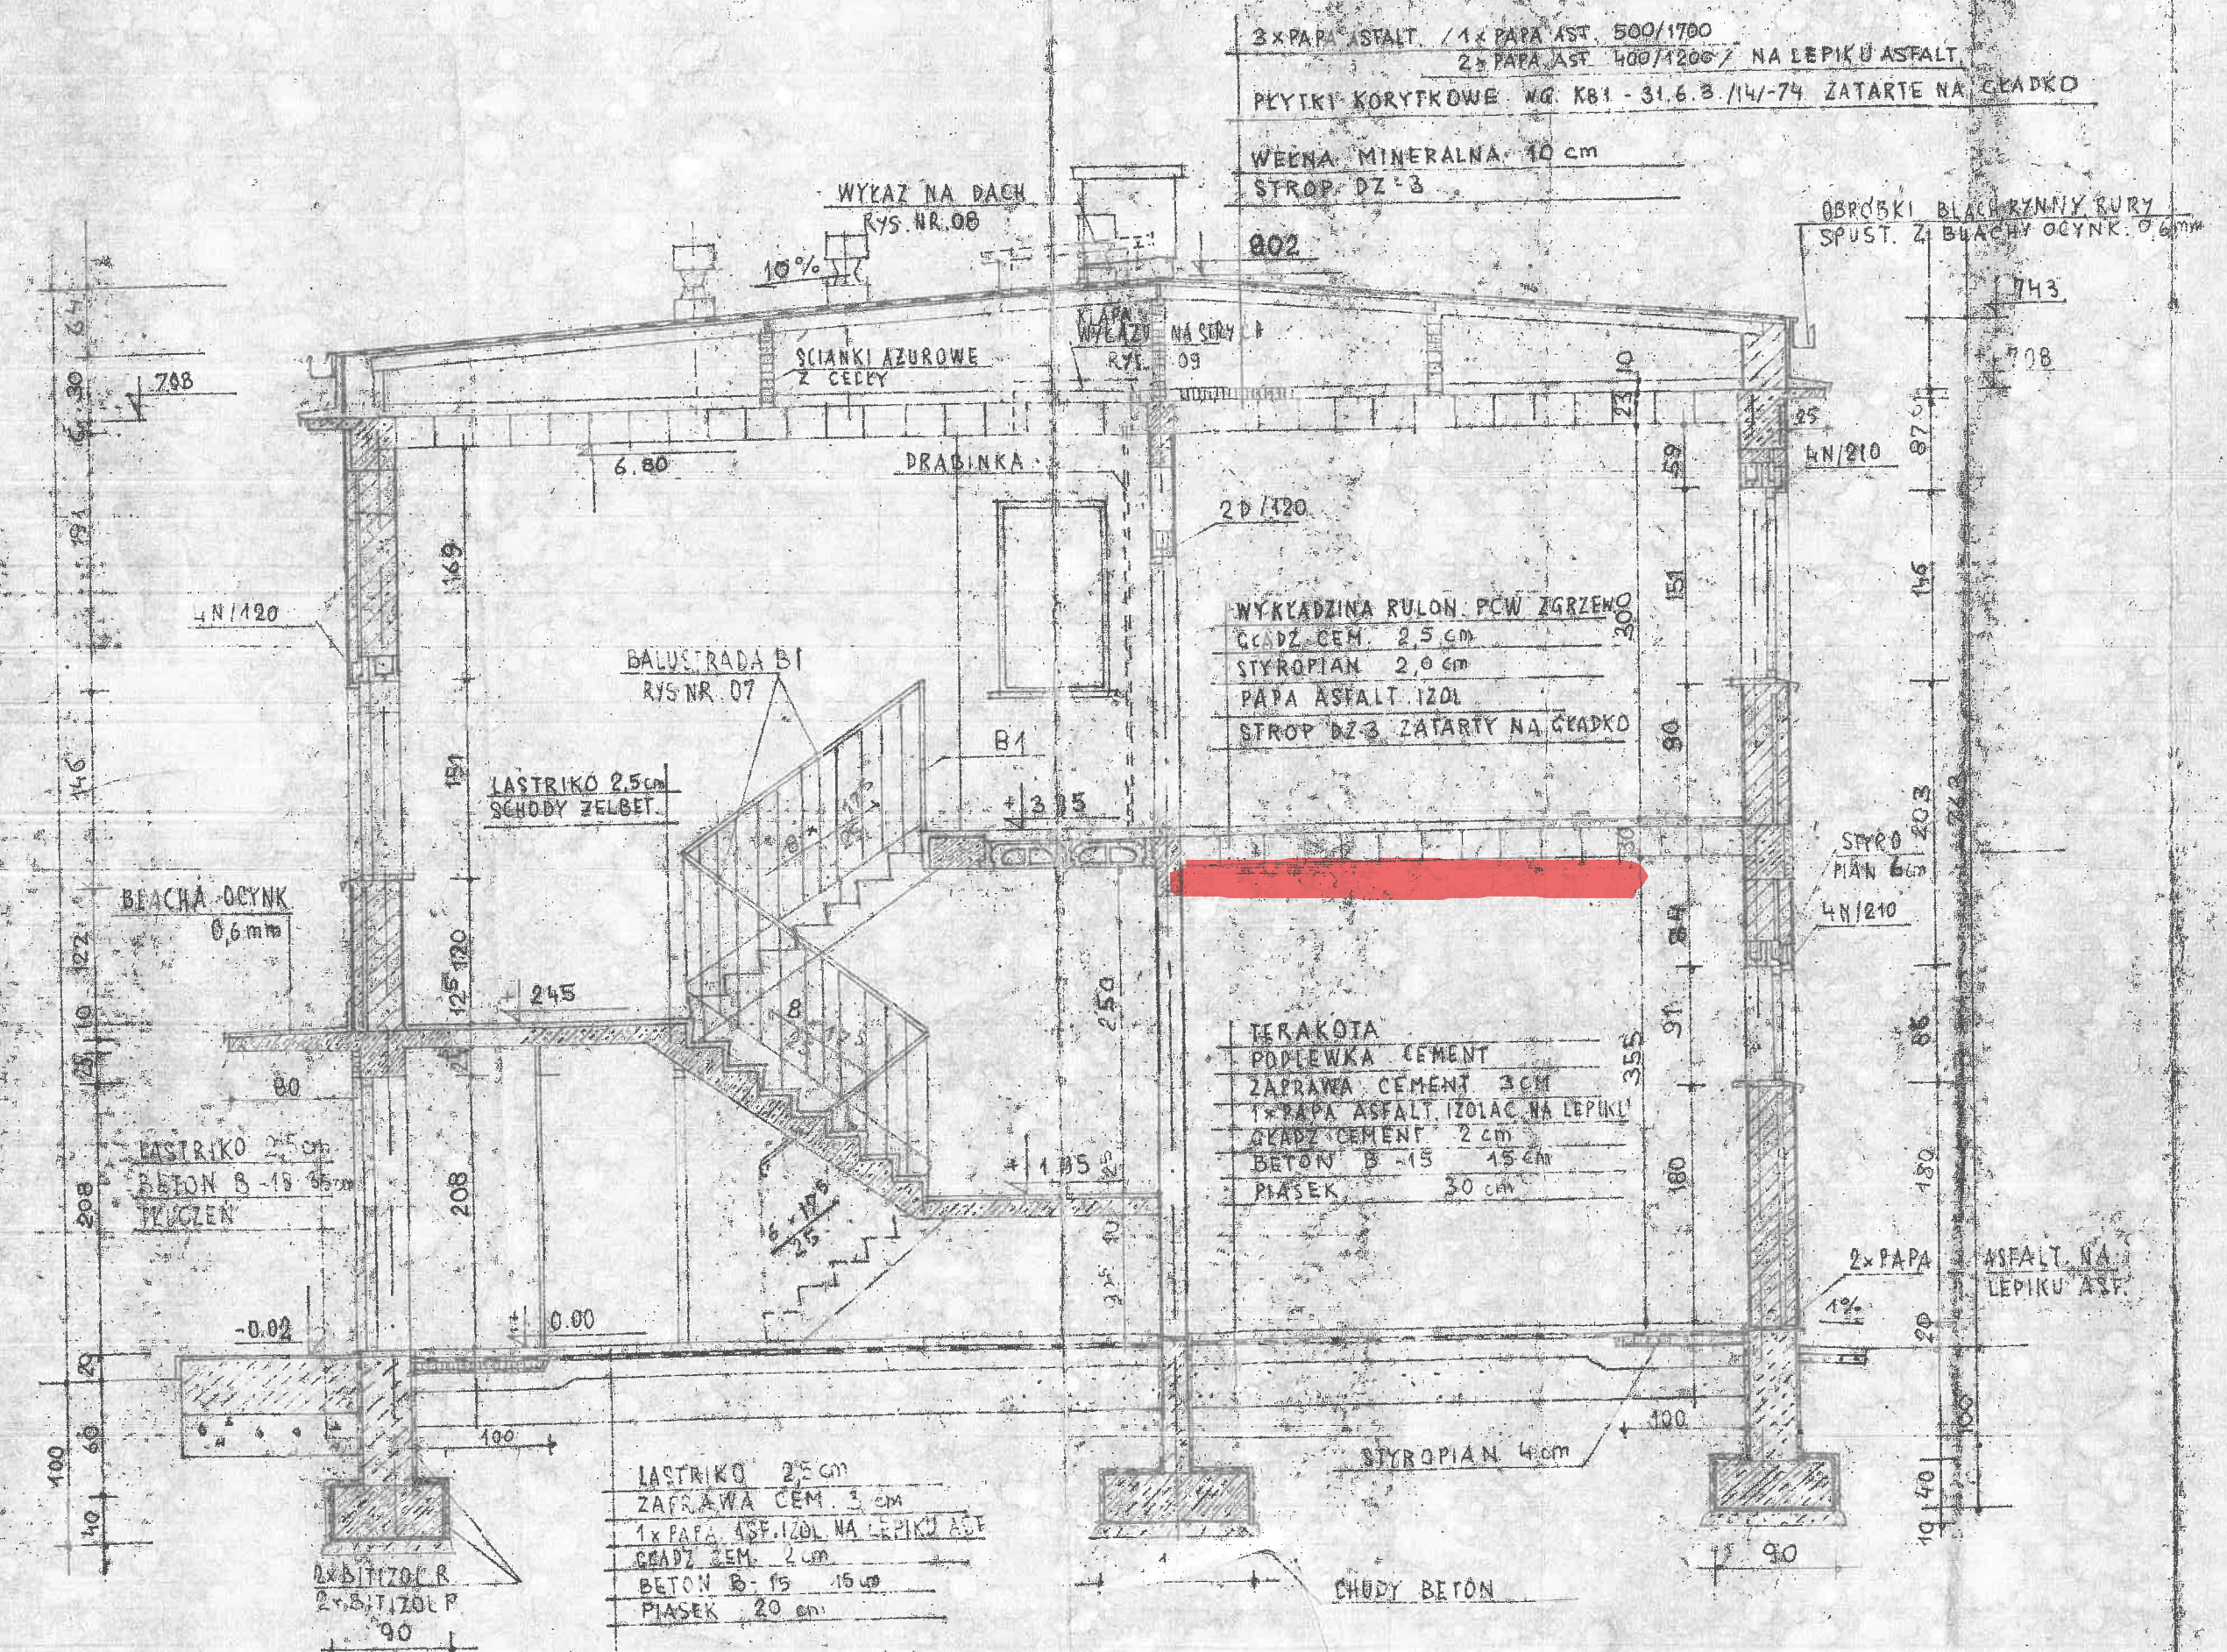

3x PAPA ASFALT / 1x PAPA AST. 500/1700  
 2x PAPA AST. 400/1200 / NA LEPIKU ASFALT  
 PLYTKI KORYTKOWE W.G. KB1 - 31.6.3./14/-74 ZATARTE NA GŁADKO  
 WEENA MINERALNA 10 cm  
 STROP DZ-3

WYKAZ NA DACH  
 RYS. NR. 00

OBROSKI BLACHY RZYNNY RURY  
 SPUST. ZI BLACHY OCYNK. 0.6mm


PASEK STYROPIANU  
 MIĘDZY ŚCIANĄ I  
 KORYTKOWĄ

WYKŁADZINA RULON. PCW ZGRZEN  
 GŁADZ. CEM. 2.5 cm  
 STYROPIAN 2.0 cm  
 PAPA ASFALT. IZOL.  
 STROP DZ-3 ZATARTY NA GŁADKO

TERAKOTA  
 PODLEWKA CEMENT  
 ZAPRAWA CEMENT 3 cm  
 1x PAPA ASFALT. IZOLAC NA LEPIKU  
 GŁADZ. CEMENT 2 cm  
 BETON B-15 15 cm  
 PIASEK 30 cm

LASTRIKO 2.5 cm  
 ZAPRAWA CEM. 3 cm  
 1x PAPA ASF. IZOL. NA LEPIKU ASF  
 GŁADZ. CEM. 2 cm  
 BETON B-15 15 cm  
 PIASEK 20 cm

PRZEKROJ I-I 1:50

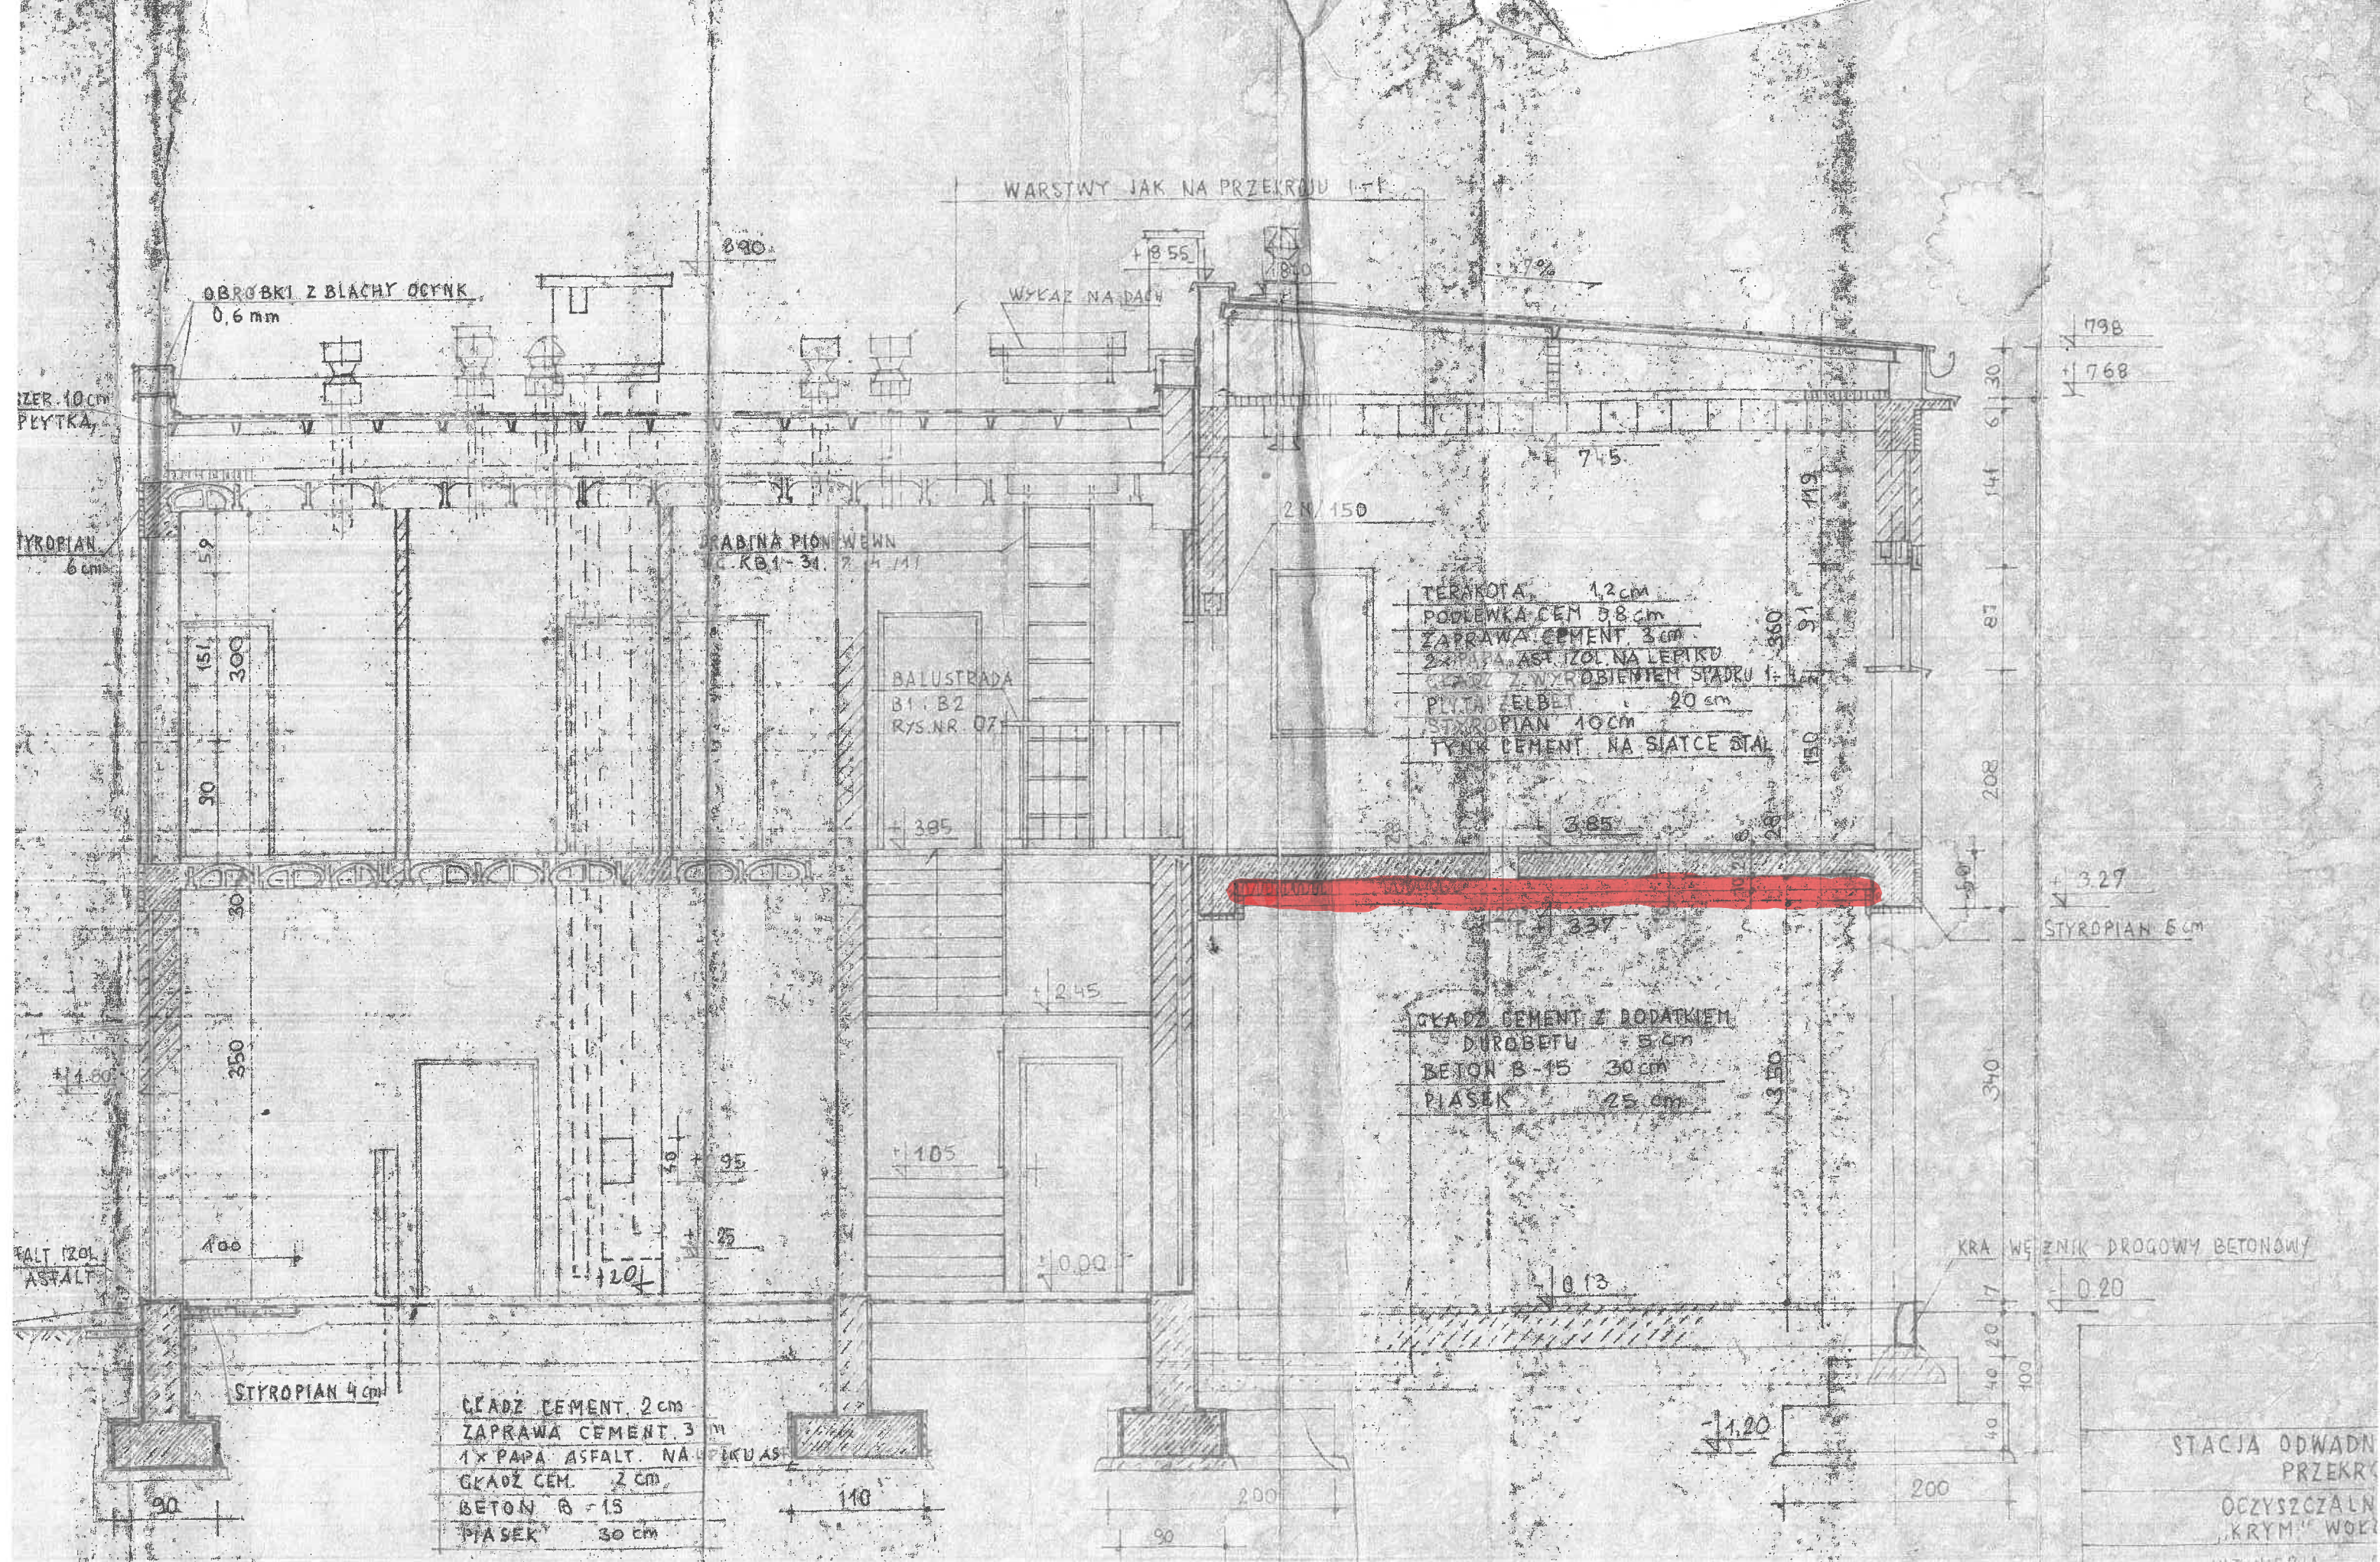

PRZEKROJ II-II 1:50