

rz. Czarna

proj. przyłącze kablowe  
(nie jest objęte projektem)

8

6

PVC Ø 200

100,36  
3,57 96,79

S<sub>b43</sub>

95,05

S<sub>z</sub> 98,90  
94,66 4,24

proj. studnia zasuw

S<sub>ks</sub>

proj. szafka  
energonicza

S<sub>kp</sub> proj. złącze kablowo-pomiarowe  
(nie jest objęte projektem).


C2.4

C2.3

|                      |   |   |                     |        |         |  |
|----------------------|---|---|---------------------|--------|---------|--|
| NAZWA<br>OPRACOWANIA | BUDOWA SIECI KANALIZACJI SANITARNEJ: GRAWITACYJNEJ<br>WRAZ Z ODGAŁĘZIENIAMI, TŁOCZNEJ, PRZEPOMPOWNI<br>ŚCIEKÓW WRAZ Z ZASILANIEM ENERGETYCZNYM I SZAFĄ<br>STEROWNICZĄ W ULICACH MIŃSKIEJ I TRĄGAWICKIEJ W<br>MIEJSCOWOŚCI MAJDAŃ W GMINIE WOŁOMIŃ |   |                     |        |         |  |
| ADRES BUDOWY         | Działki nr ew. 248, 291, 315/2, 339/1, 347/8, 347/10, 348/1,<br>269/4 w obrębie ewid. Majdań w jedn. ewid. gmina Wołomin,<br>pow. wołomiński woj. mazowieckie                                                                                     |   |                     |        |         |  |
| INWESTOR             | PWik Sp. z o.o. ul. Graniczna 1; 05-200 Wołomin   |   |                     |        |         |  |
| NAZWA RYSUNKU        | SCHEMAT SIECI KANALIZACJI SANITARNEJ   |   |                     |        |         |  |
| PROJEKTANT:          | inż. Hanna Szustecka, upr. bud. nr 57/90/Sk-ce   | <table border="1"> <tr> <td>Brzoza<br/>sanitarna</td> <td>Skala:</td> </tr> <tr> <td>Nr rys.</td> <td></td> </tr> </table> | Brzoza<br>sanitarna | Skala: | Nr rys. |  |
| Brzoza<br>sanitarna  | Skala:   |   |                     |        |         |  |
| Nr rys.              |   |   |                     |        |         |  |

PROJEKTANT  
inż. Hanna Szustecka  
upr. bud. nr 57/90/Sk-ce

2/PZ

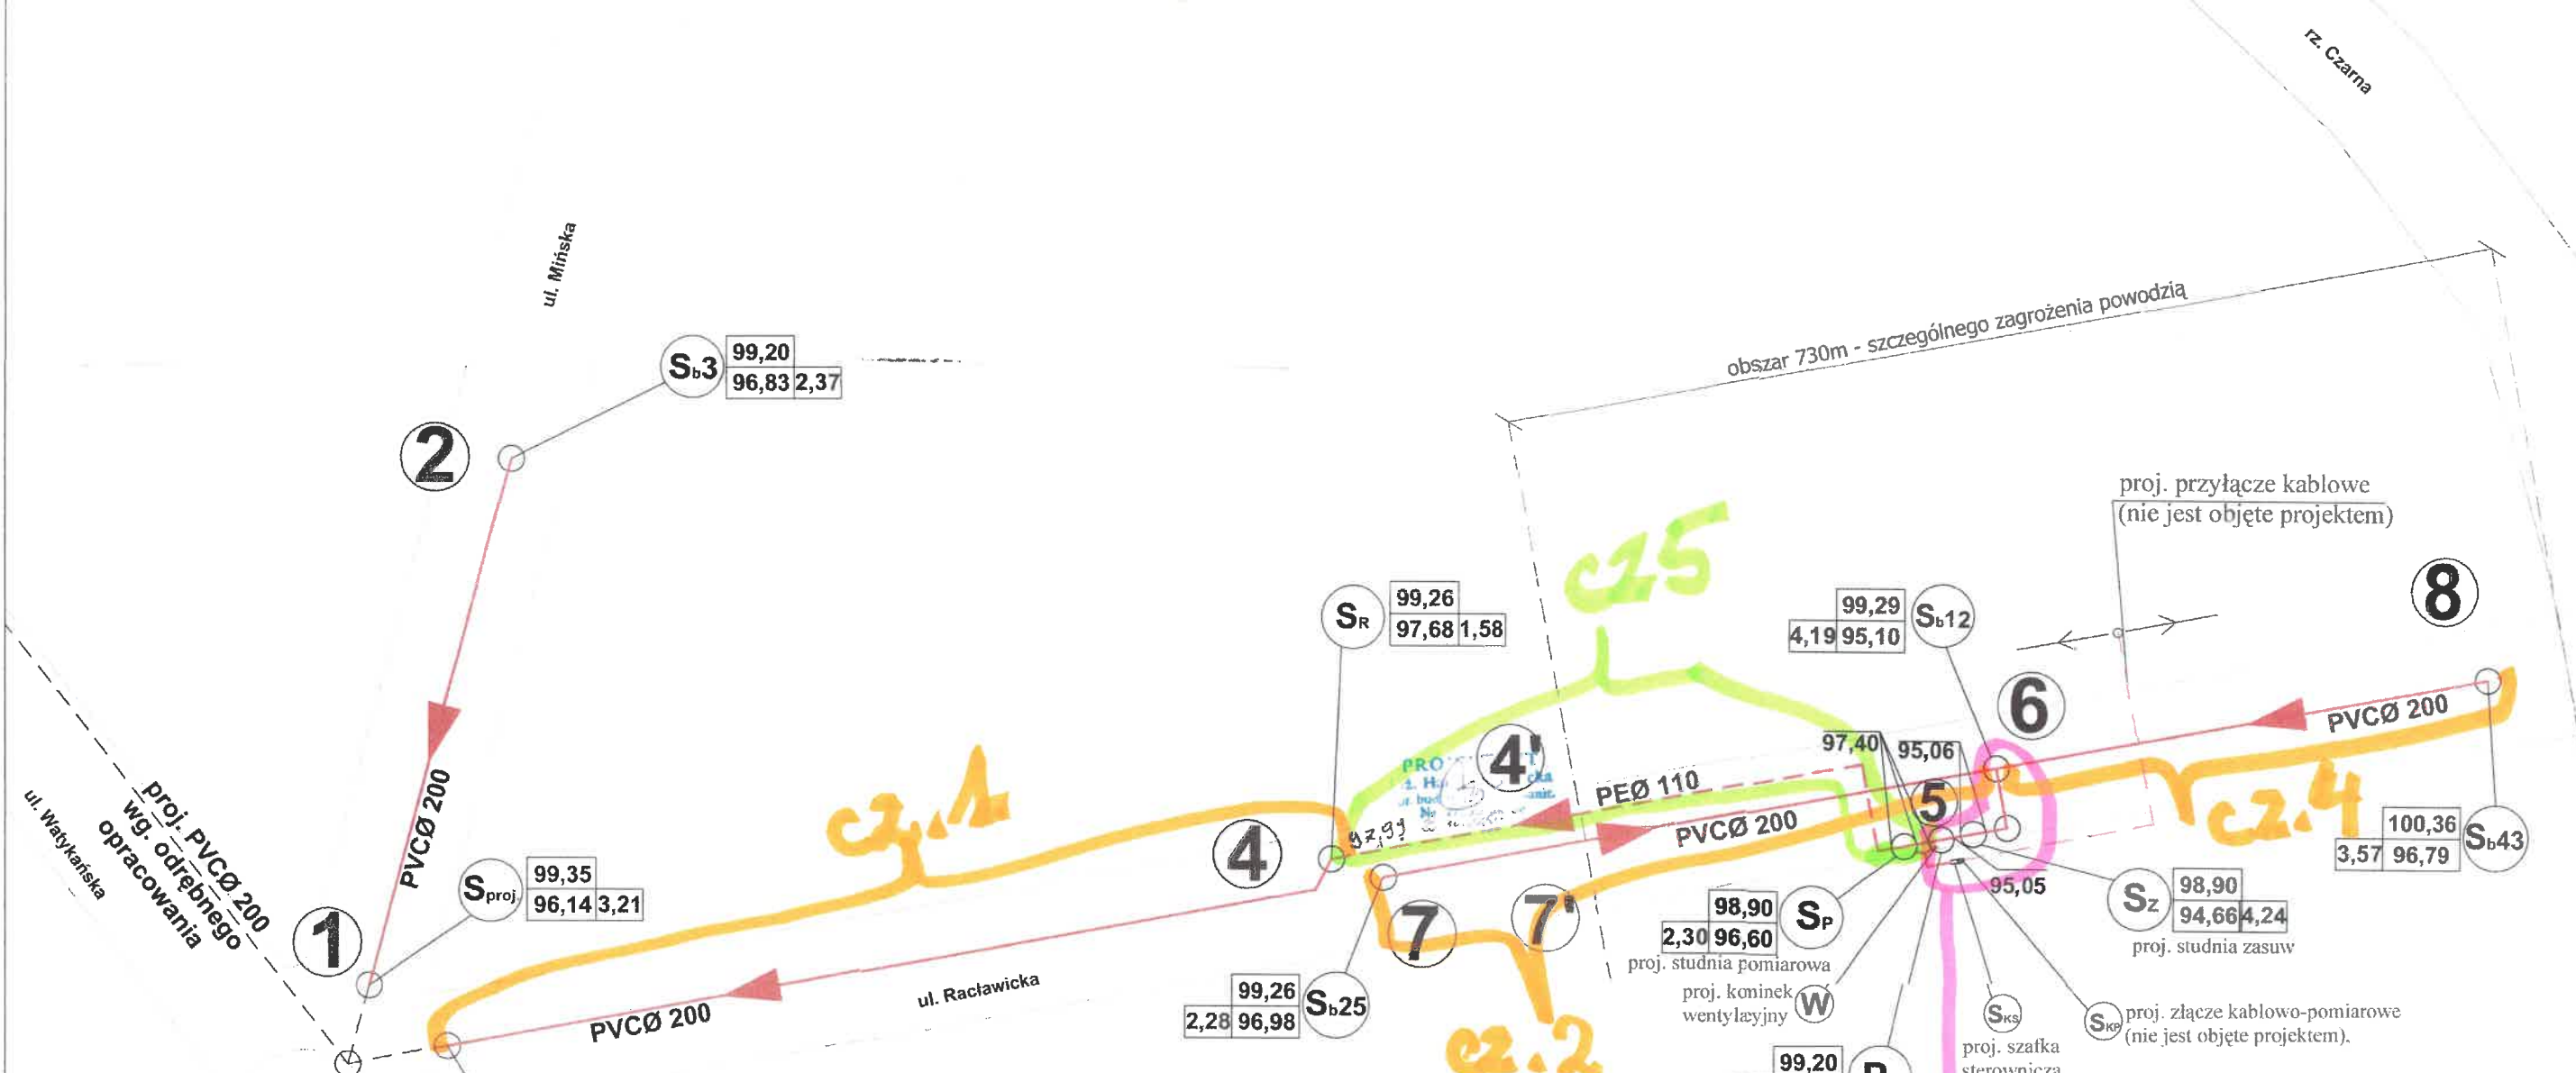

|   |   |
|---|---|
| <p>ODC. 1 - 2 :</p> <p>Kanał główny :</p> <p>- PVCØ200mm - L = 174,0 m</p> <p>Odgałęzienia do przyłączy:</p> <p>- PVCØ160mm - L = 69,5 m/10szt.</p>                                                                       | <p>ODC. 6 - 8 :</p> <p>Kanał główny :</p> <p>- PVCØ200mm - L = 424,0 m</p> <p>Odgałęzienia do sieci:</p> <p>- PVCØ200mm - L = 95,0 m/11szt.</p> <p>Odgałęzienia do przyłączy:</p> <p>- PVCØ160mm - L = 75,0 m/11szt.</p>   |
| <p>ODC. 3 - 4 :</p> <p>Kanał główny :</p> <p>- PVCØ200mm - L = 392,0 m</p> <p>Odgałęzienia do sieci:</p> <p>- PVCØ200mm - L = 68,0 m/8szt.</p> <p>Odgałęzienia do przyłączy:</p> <p>- PVCØ160mm - L = 152,5 m/18szt.</p>  | <p><b>PODSUMOWANIE :</b></p> <p>Kanał główny :</p> <p>- PVCØ200mm - L = 1477,0 m</p> <p>Odgałęzienia do sieci:</p> <p>- PVCØ200mm - L = 253,5 m/31szt.</p> <p>Odgałęzienia do przyłączy:</p> <p>- PVCØ160mm - L = 398,5 m/54szt.</p> <p>Przewód tłoczny:</p> <p>- PEØ110mm - L = 489,0 m</p> <p><b>ŁĄCZNIE : L = 2618,0 m</b></p> |
| <p>ODC. 4 - 5 :</p> <p>Przewód tłoczny :</p> <p>- PEØ110mm - L = 489,0 m</p>   |   |
| <p>ODC. 5 - 6 :</p> <p>Kanał główny :</p> <p>- PVCØ200mm - L = 13,0 m</p>   |   |
| <p>ODC. 6 - 7 :</p> <p>Kanał główny :</p> <p>- PVCØ200mm - L = 474,0 m</p> <p>Odgałęzienia do sieci:</p> <p>- PVCØ200mm - L = 90,5 m/12szt.</p> <p>Odgałęzienia do przyłączy:</p> <p>- PVCØ160mm - L = 101,5 m/15szt.</p> |   |

|                      |   |
|----------------------|---|
| NAZWA<br>OPRACOWANIA | BUDOWA SIECI KANALIZACJI SANITARNEJ: GRADYTACYJNEJ WRAZ Z ODGAŁĘZIENIAMI, TŁOCZNEJ, PRZEPOMPOWNI ŚCIEKÓW WRAZ Z ZASILANIEM ENERGETYCZNYM I RACŁAWICKIEJ W MIEJSCOWOŚCI MAJDAŃ W GMINIE WOŁOMIN   |
| ADRES BUDOWY         | Działki nr ew. 248, 291, 315/2, 339/1, 347/8, 347/10, 348/1, 269/4 w obrębie ewid. Majdań w jedn. ewid. gmina Wołomin, pow. wołomiński woj. mazowieckie   |
| INWESTOR             | PWiK Sp. z o.o. ul. Graniczna 1; 05-200 Wołomin   |
| NAZWA RYSUNKU        | SCHEMAT SIECI KANALIZACJI SANITARNEJ   |
| PROJEKTANT:          | <div style="display: flex; justify-content: space-between;"> <div style="width: 60%;">         inż. Hanna Szusteczka, upr. bud. nr 5790/Sk-c       </div> <div style="width: 35%; border: 1px solid black; padding: 5px;">         Nazwa rysunku:<br/>         Skala:<br/>         Data wykonania:<br/>         Nr Rys.       </div> </div> <div style="text-align: center; margin-top: 20px;">  </div> <div style="text-align: right; font-size: 2em; font-weight: bold; margin-top: 20px;">         2/PZ       </div> |