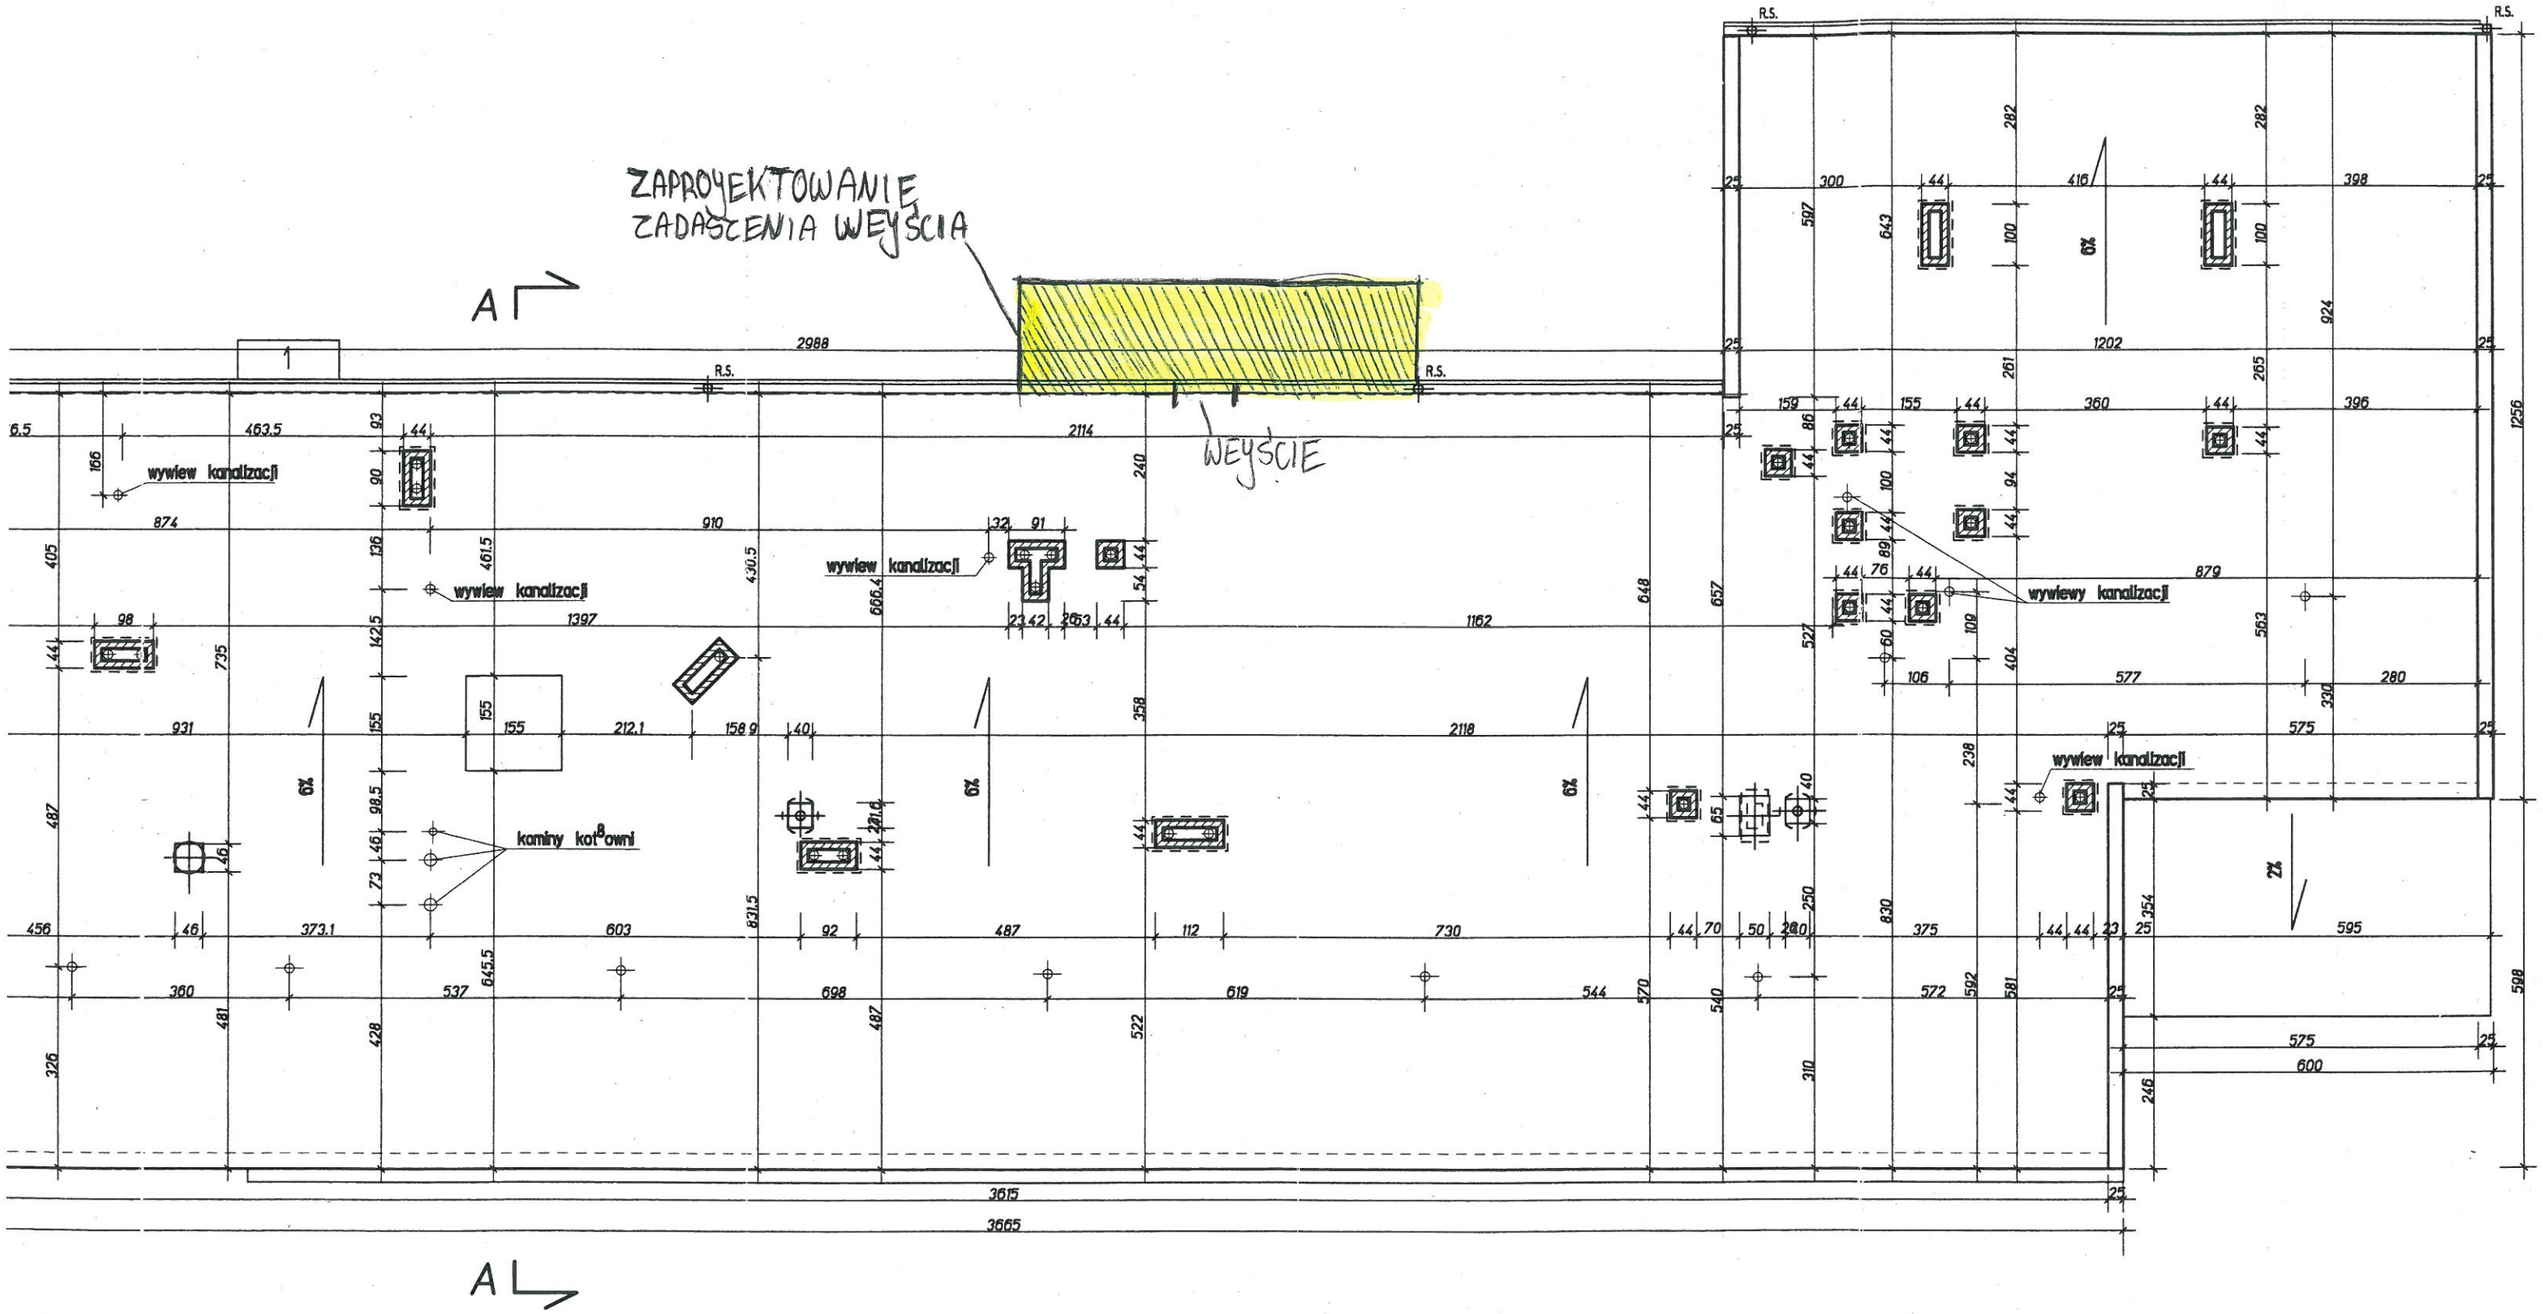

Rzut dachu Skala 1:100

Inwentaryzacja stanu istniejącego