

UWAGA

1. Przed przystąpieniem do robót ustalić rzeczywistą rzędną osi istniejącej sieci wodociągowej w ul. Długiej w miejscu włączenia proj. odgałęzienia wodociągowego. W przypadku różnic w stosunku do danych przyjętych w projekcie należy odpowiednio zweryfikować spadki.
2. Rurociągi układać na podsypce piaskowej zagęszczonej mechanicznie o grubości 15 cm, przed układaniem rurociągu należy zapoznać się z wytycznymi producenta.
3. Rzędne kolizji projektowanego odgałęzienia wodociągowego z istniejącym uzbrojeniem są wielkościami przybliżonymi.
4. W miejscu skrzyżowania proj. odgałęzienia wodoc. z istn. siecią gazową prace ziemne wykonywać ręcznie z zachowaniem szczególnej ostrożności.
5. Prace ziemne wykonywane w pobliżu infrastruktury IdM (sieć internetowa 3t) należy wykonywać ze szczególną ostrożnością pod nadzorem KBTO. W celu uniknięcia ewentualnych uszkodzeń infrastruktury IdM oraz dokładnej jej lokalizacji w gruncie należy wykonać przekopy kontrolne

- proj. odgałęzienie wodociągowe
- istn. sieć wodociągowa Ø160 PE
- proj. wg. odr. oprac. sieć kan. sanit. 200 PVC
- proj. wg. odr. oprac. sieć kan. tłocz. Ø110 PE
- istn. sieć gazowa 2xg50
- istn. sieć internetowa 3t
- granice ewidencyjne ulicy Długiej

Ø 40 PE ,
L=9,5m, i=4‰


ZD
DN40 żeliwo

trójnik siodłowy
Ø160/40 PE

99,00
97,26
97,40

99,00
97,36

PROFILE PODŁUŻNY ODGAŁĘZIENIA WODOCIĄGOWEGO W UL. DŁUGIEJ DO GRANICY DZ. EW. NR 362/2 OBR. 02 DUCZKI

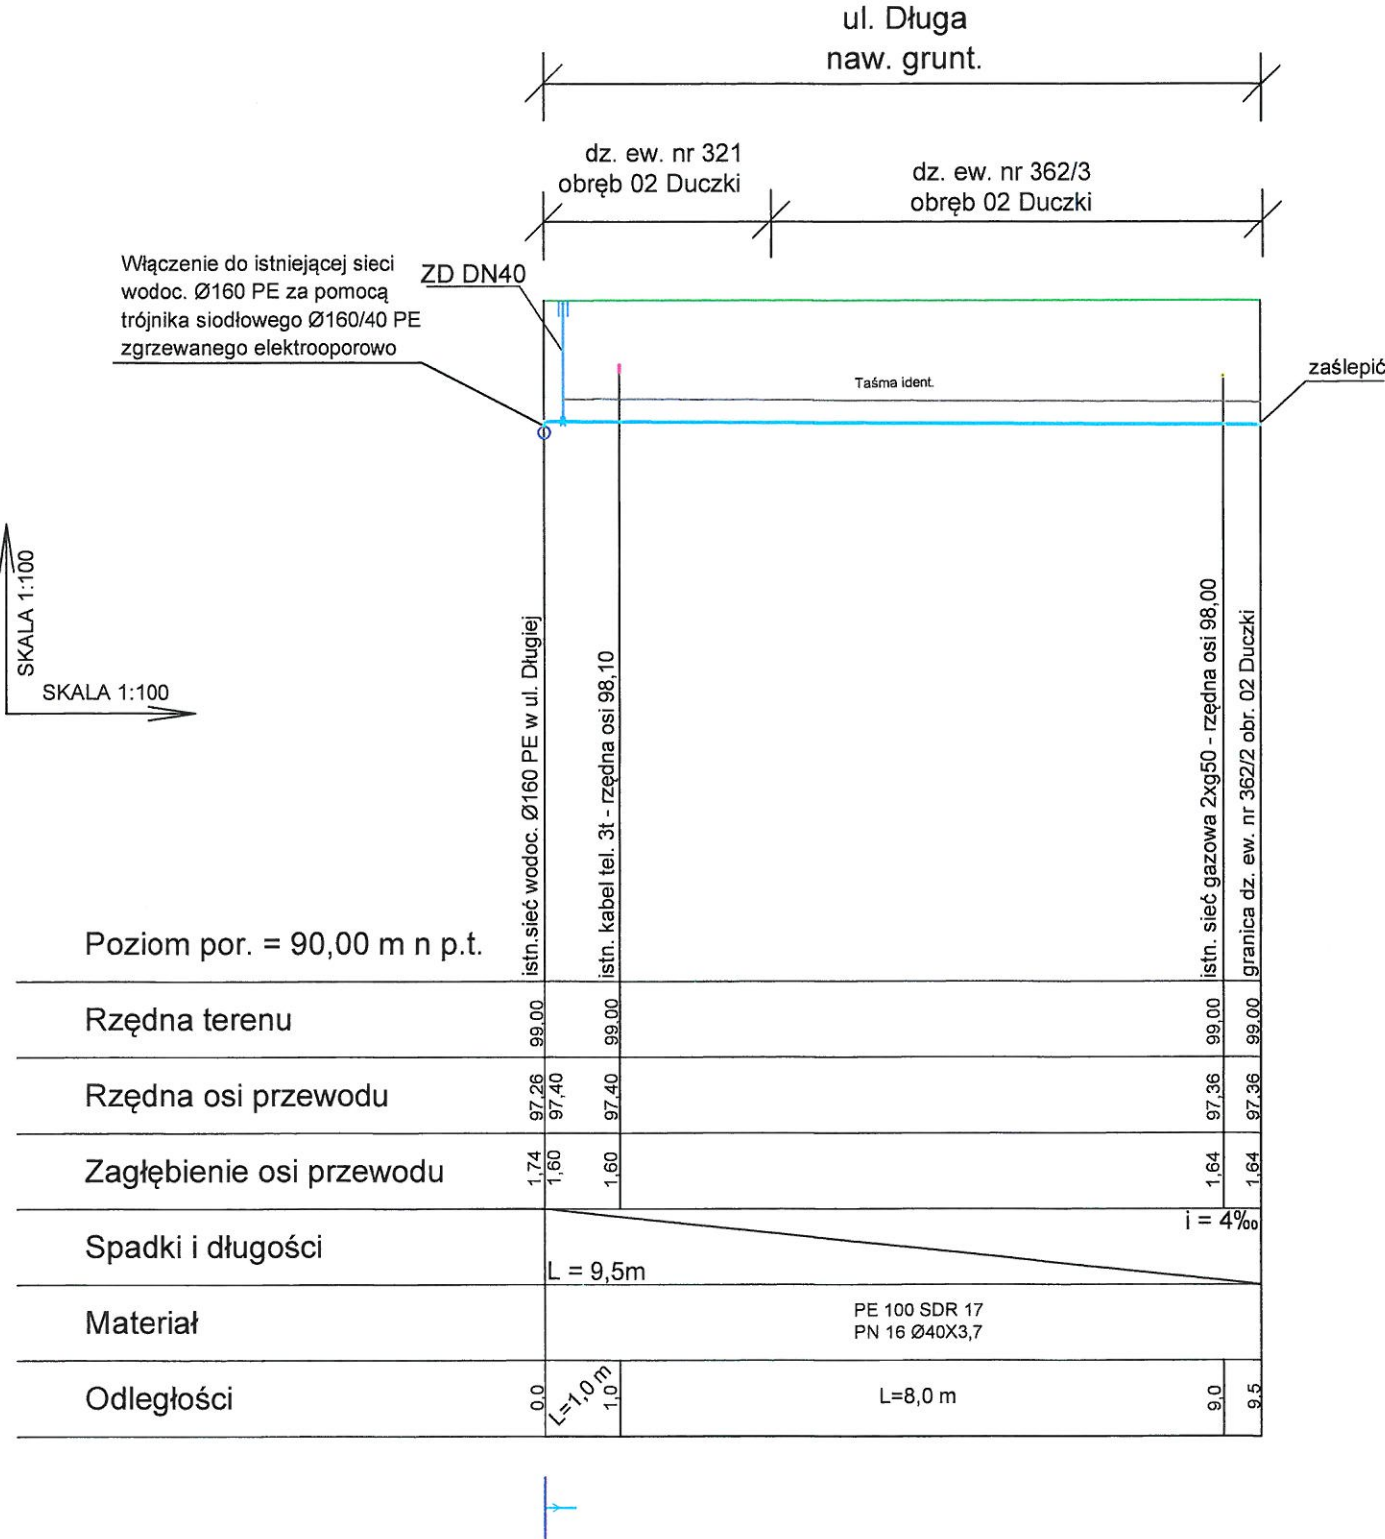

- UWAGA
1. Przed rozpoczęciem robót ustalić rzeczywiste rzędne osi istniejącej sieci wodociągowej w ul. Długiej w miejscu włączenia proj. odgałęzienia wodoc. W przypadku różnic w stosunku do danych przyjętych w projekcie należy odpowiednio zweryfikować spadki.
 2. Rurociąg układać na podsypce piaskowej zagęszczonej mechanicznie gr. 15 cm, przed układaniem rurociągu należy zapoznać się z wytycznymi producenta.
 3. Rzędne kolizji proj. odgałęzienia wodoc. z istniejącym uzbrojeniem terenu są wielkościami przybliżonymi.
 4. W miejscu skrzyżowania proj. odgałęzienia wodoc. z istn. siecią gazową prace ziemne wykonywać z zachowaniem szczególnej ostrożności.
 5. Prace ziemne wykonywane w pobliżu infrastruktury IDM (sieć internetowa 3t) wykonywać z zachowaniem szczególnej ostrożności pod nadzorem KBTO. W celu uniknięcia ewentualnych uszkodzeń infrastruktury IDM oraz dokładnej jej lokalizacji w gruncie należy wykonać przekopy kontrolne