



PRZEKRÓJ D-D

Skala 1:50

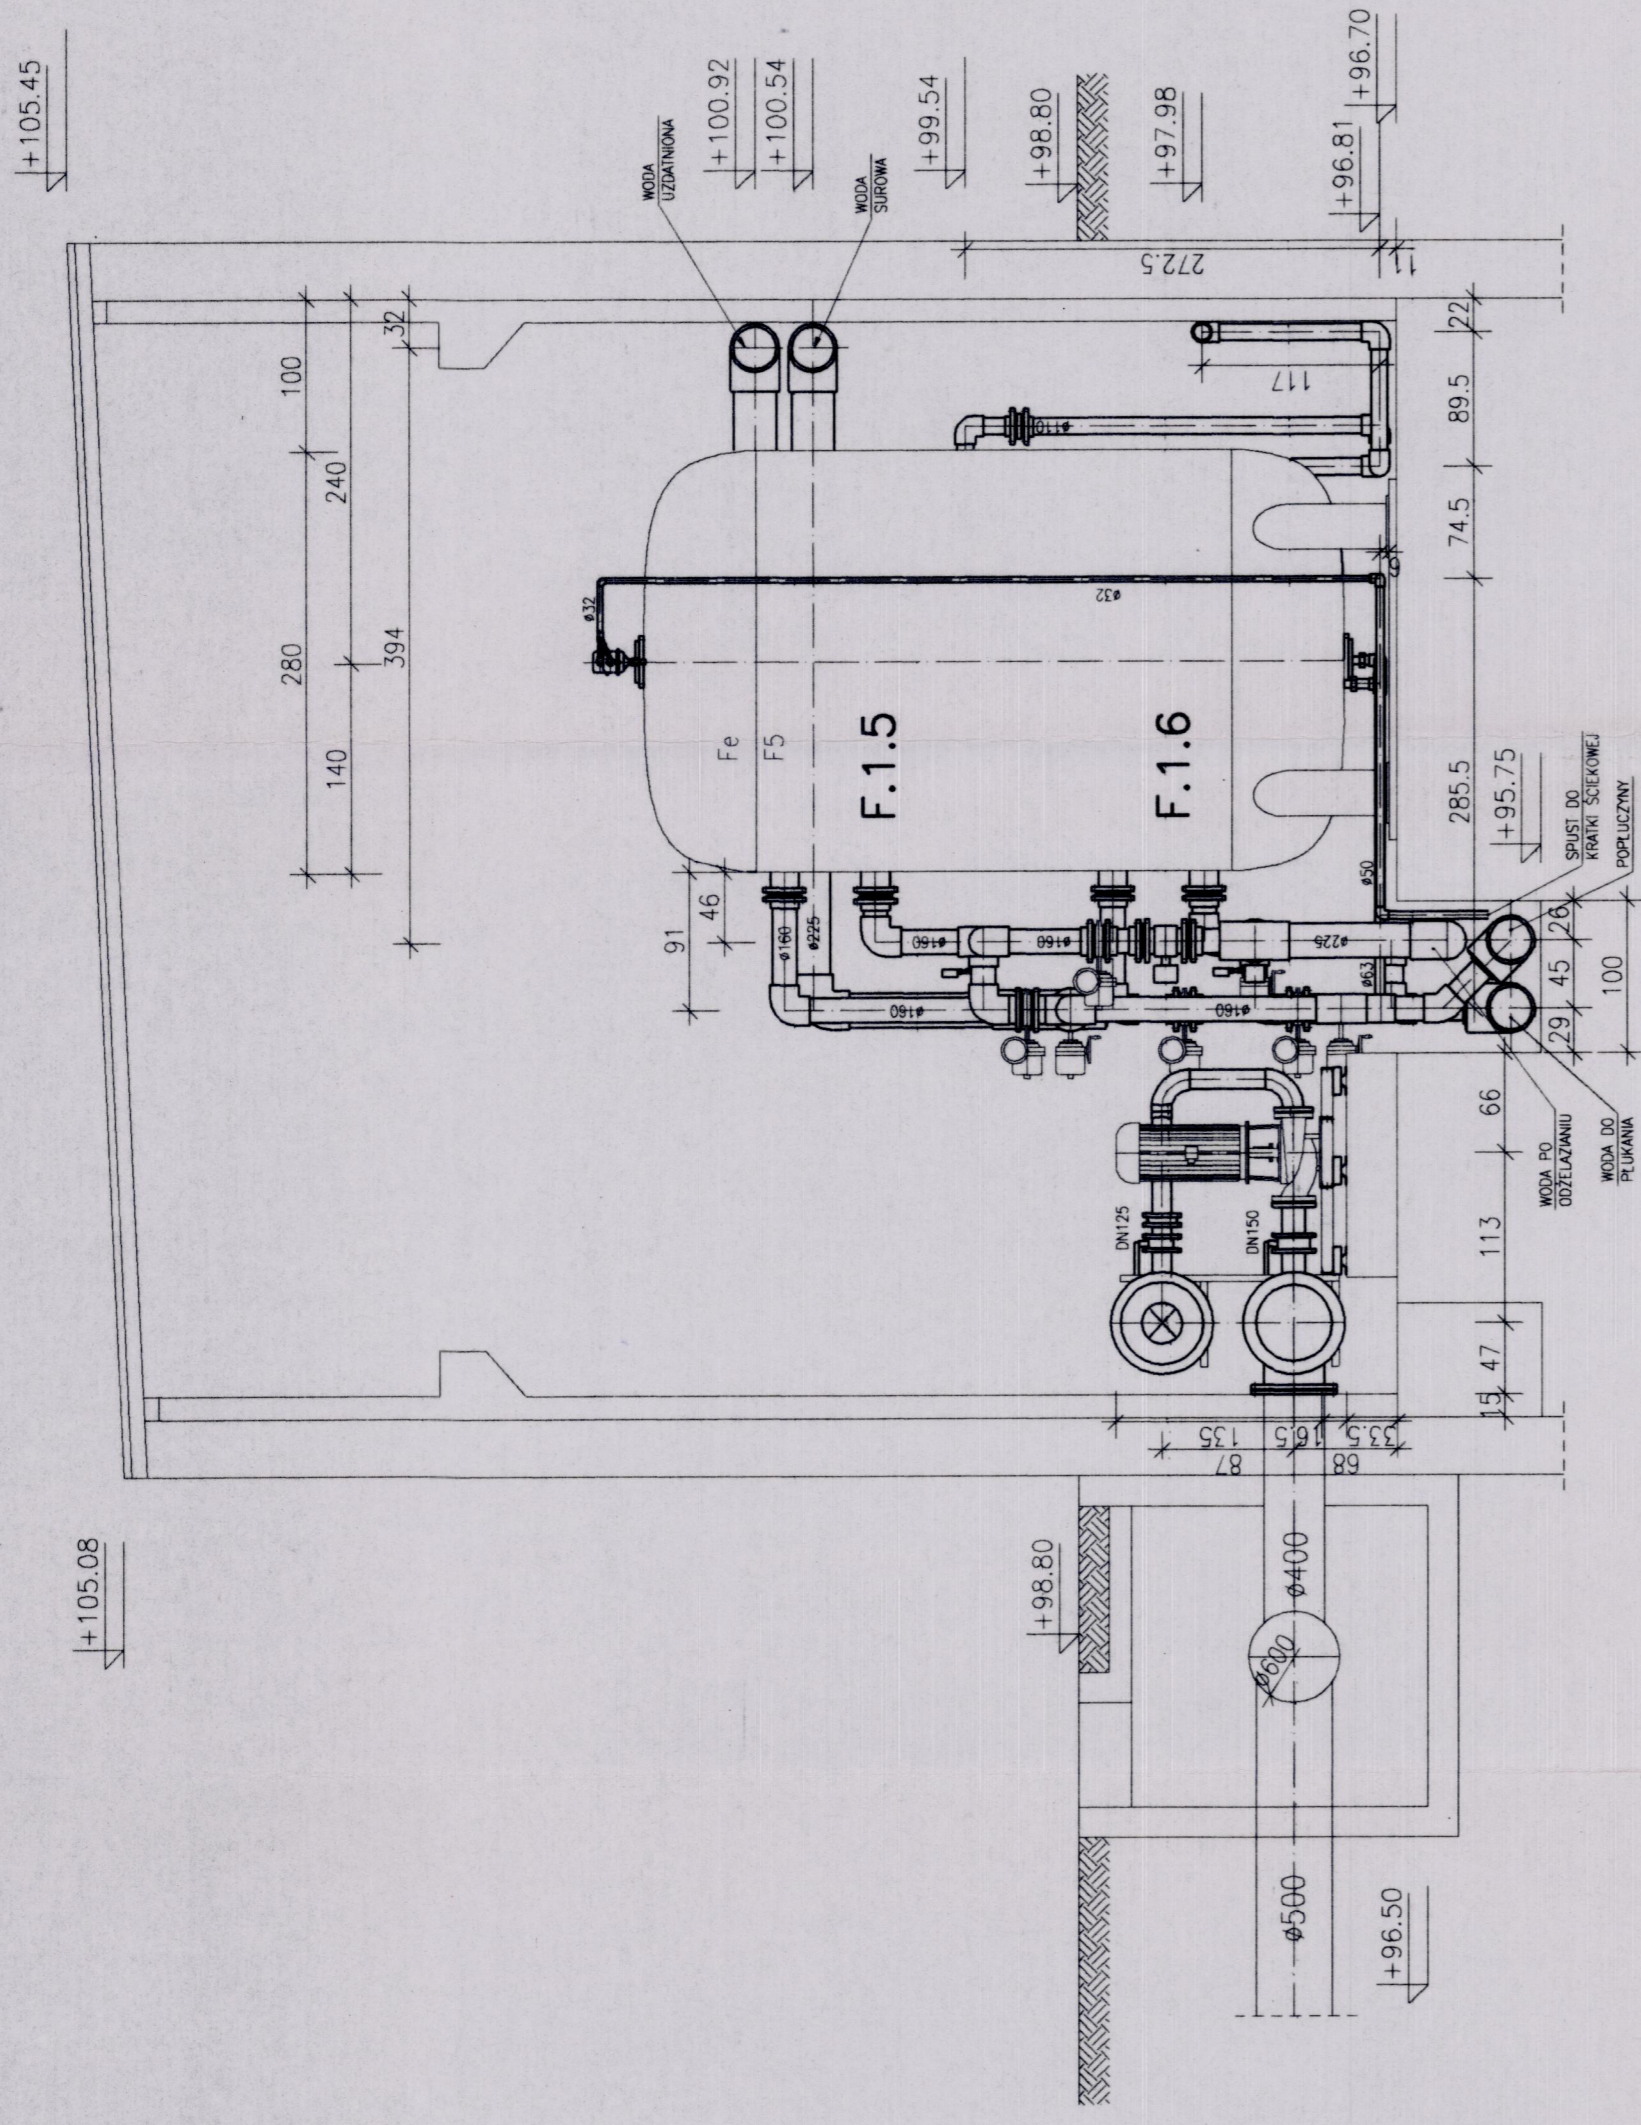


PRZEKRÓJ E-E

Skala 1:50

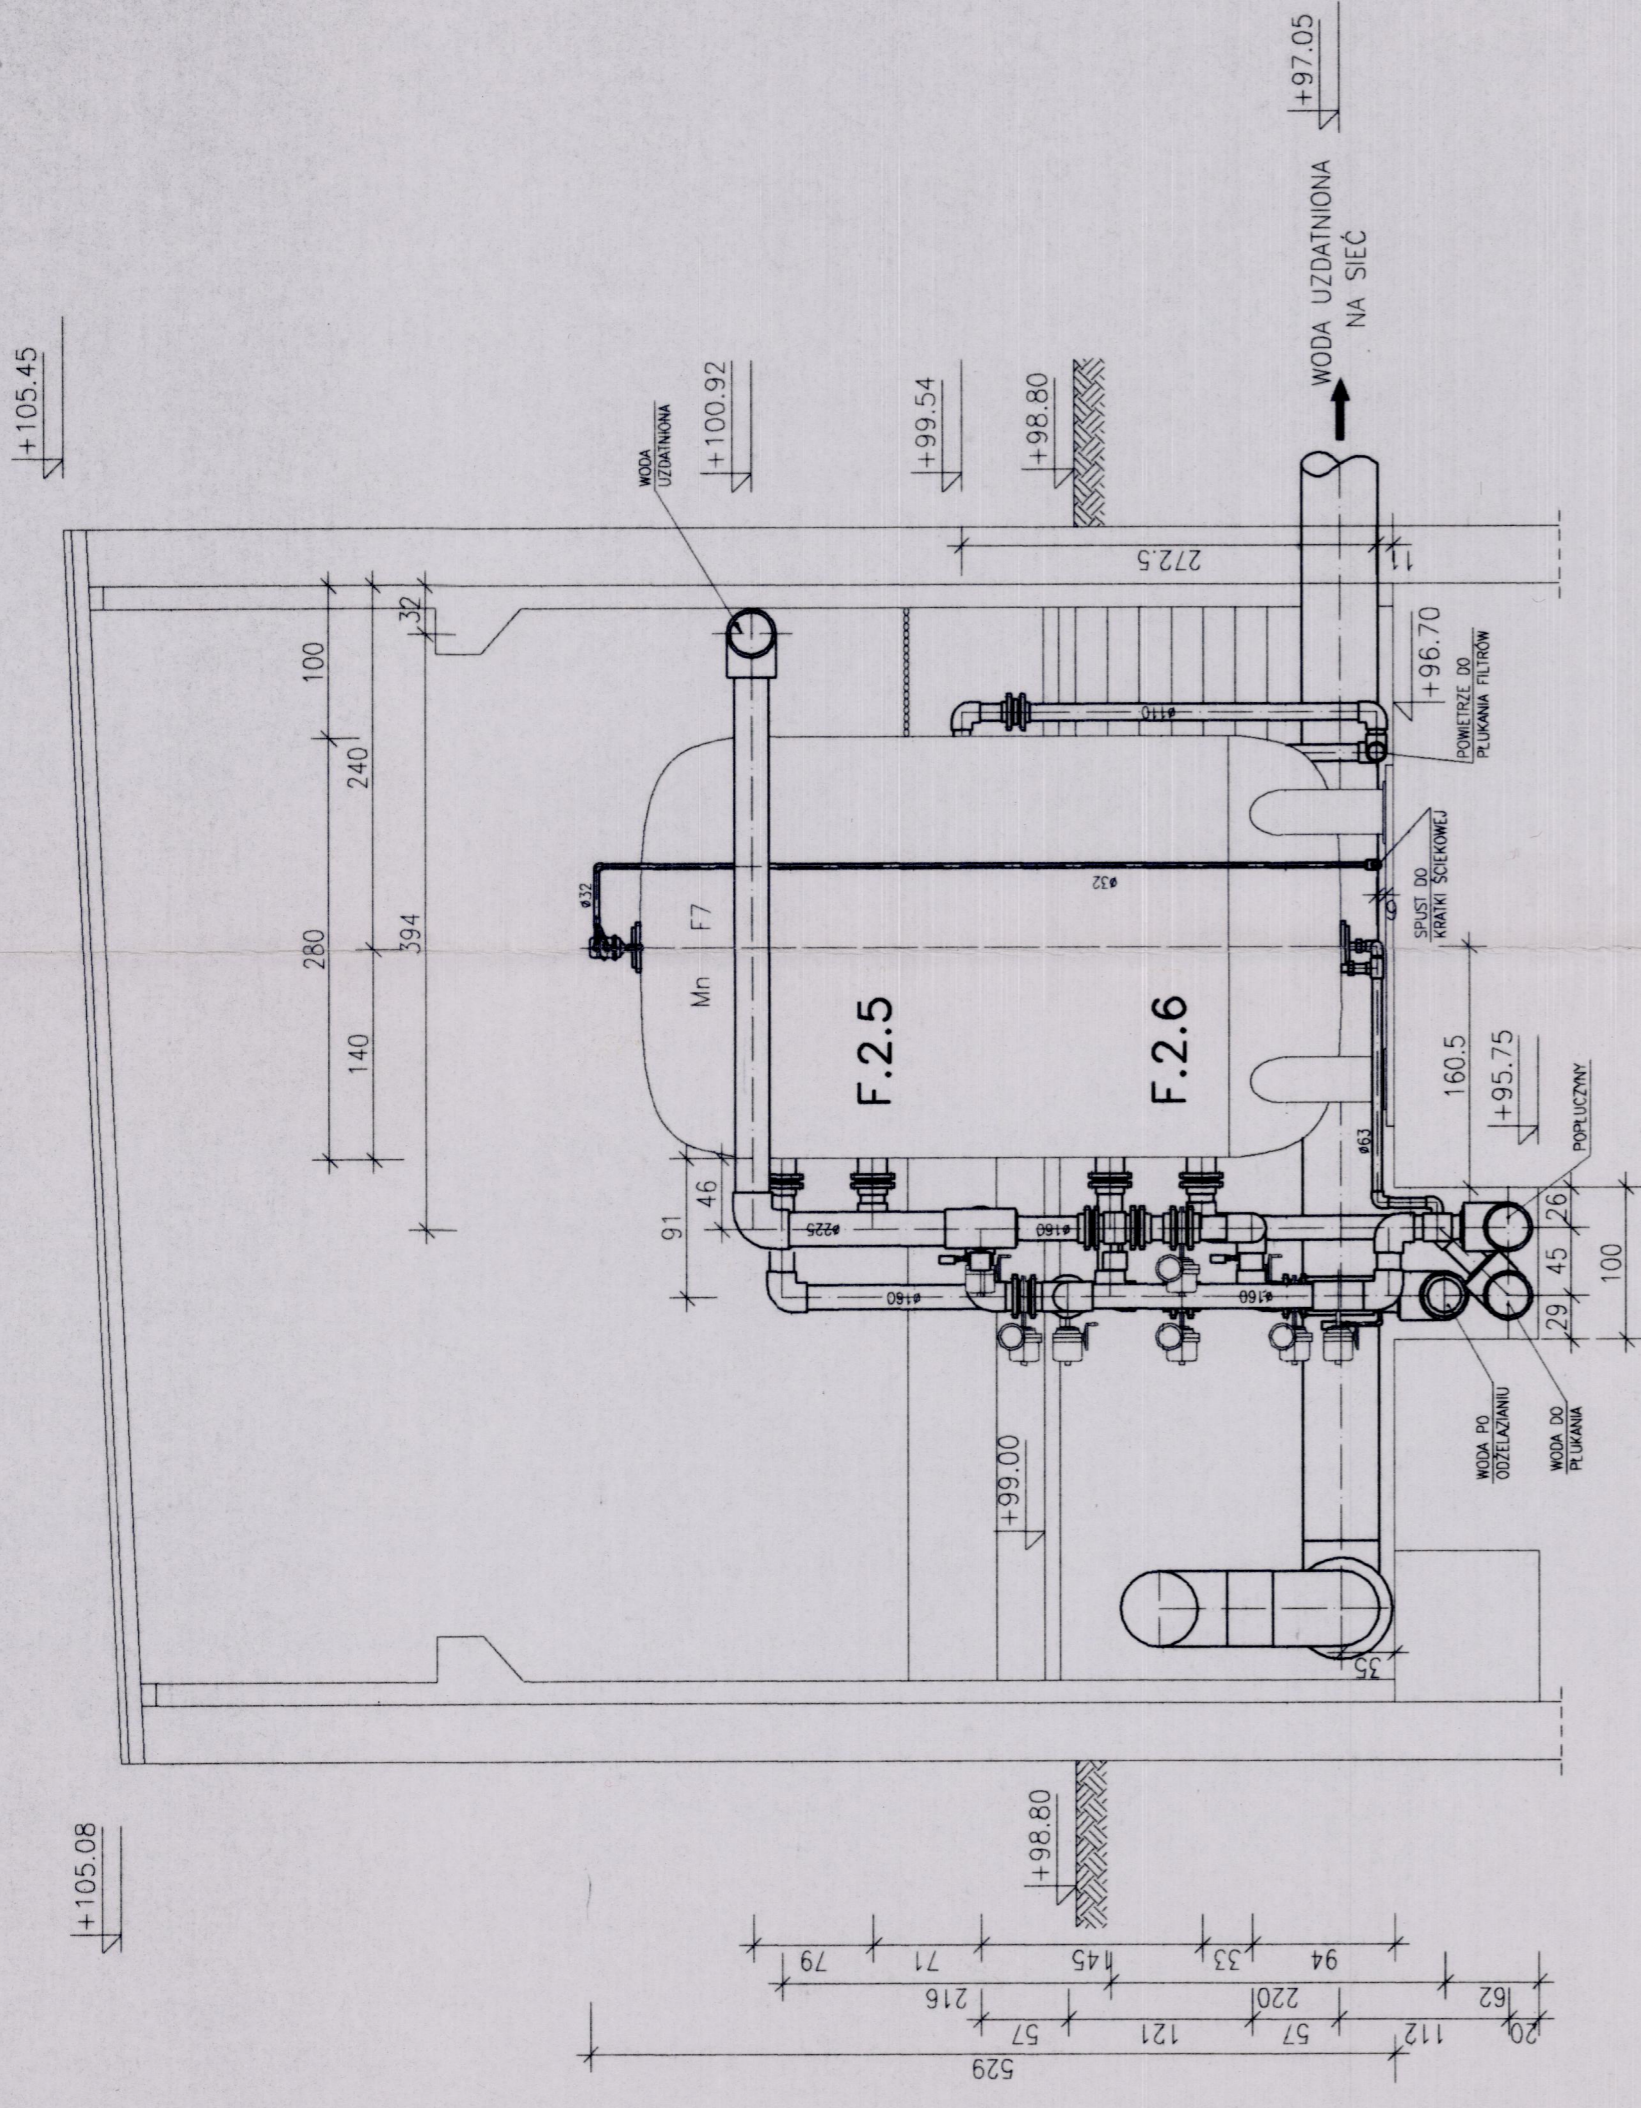

PRZEKRÓJ F-F

Skala 1:50

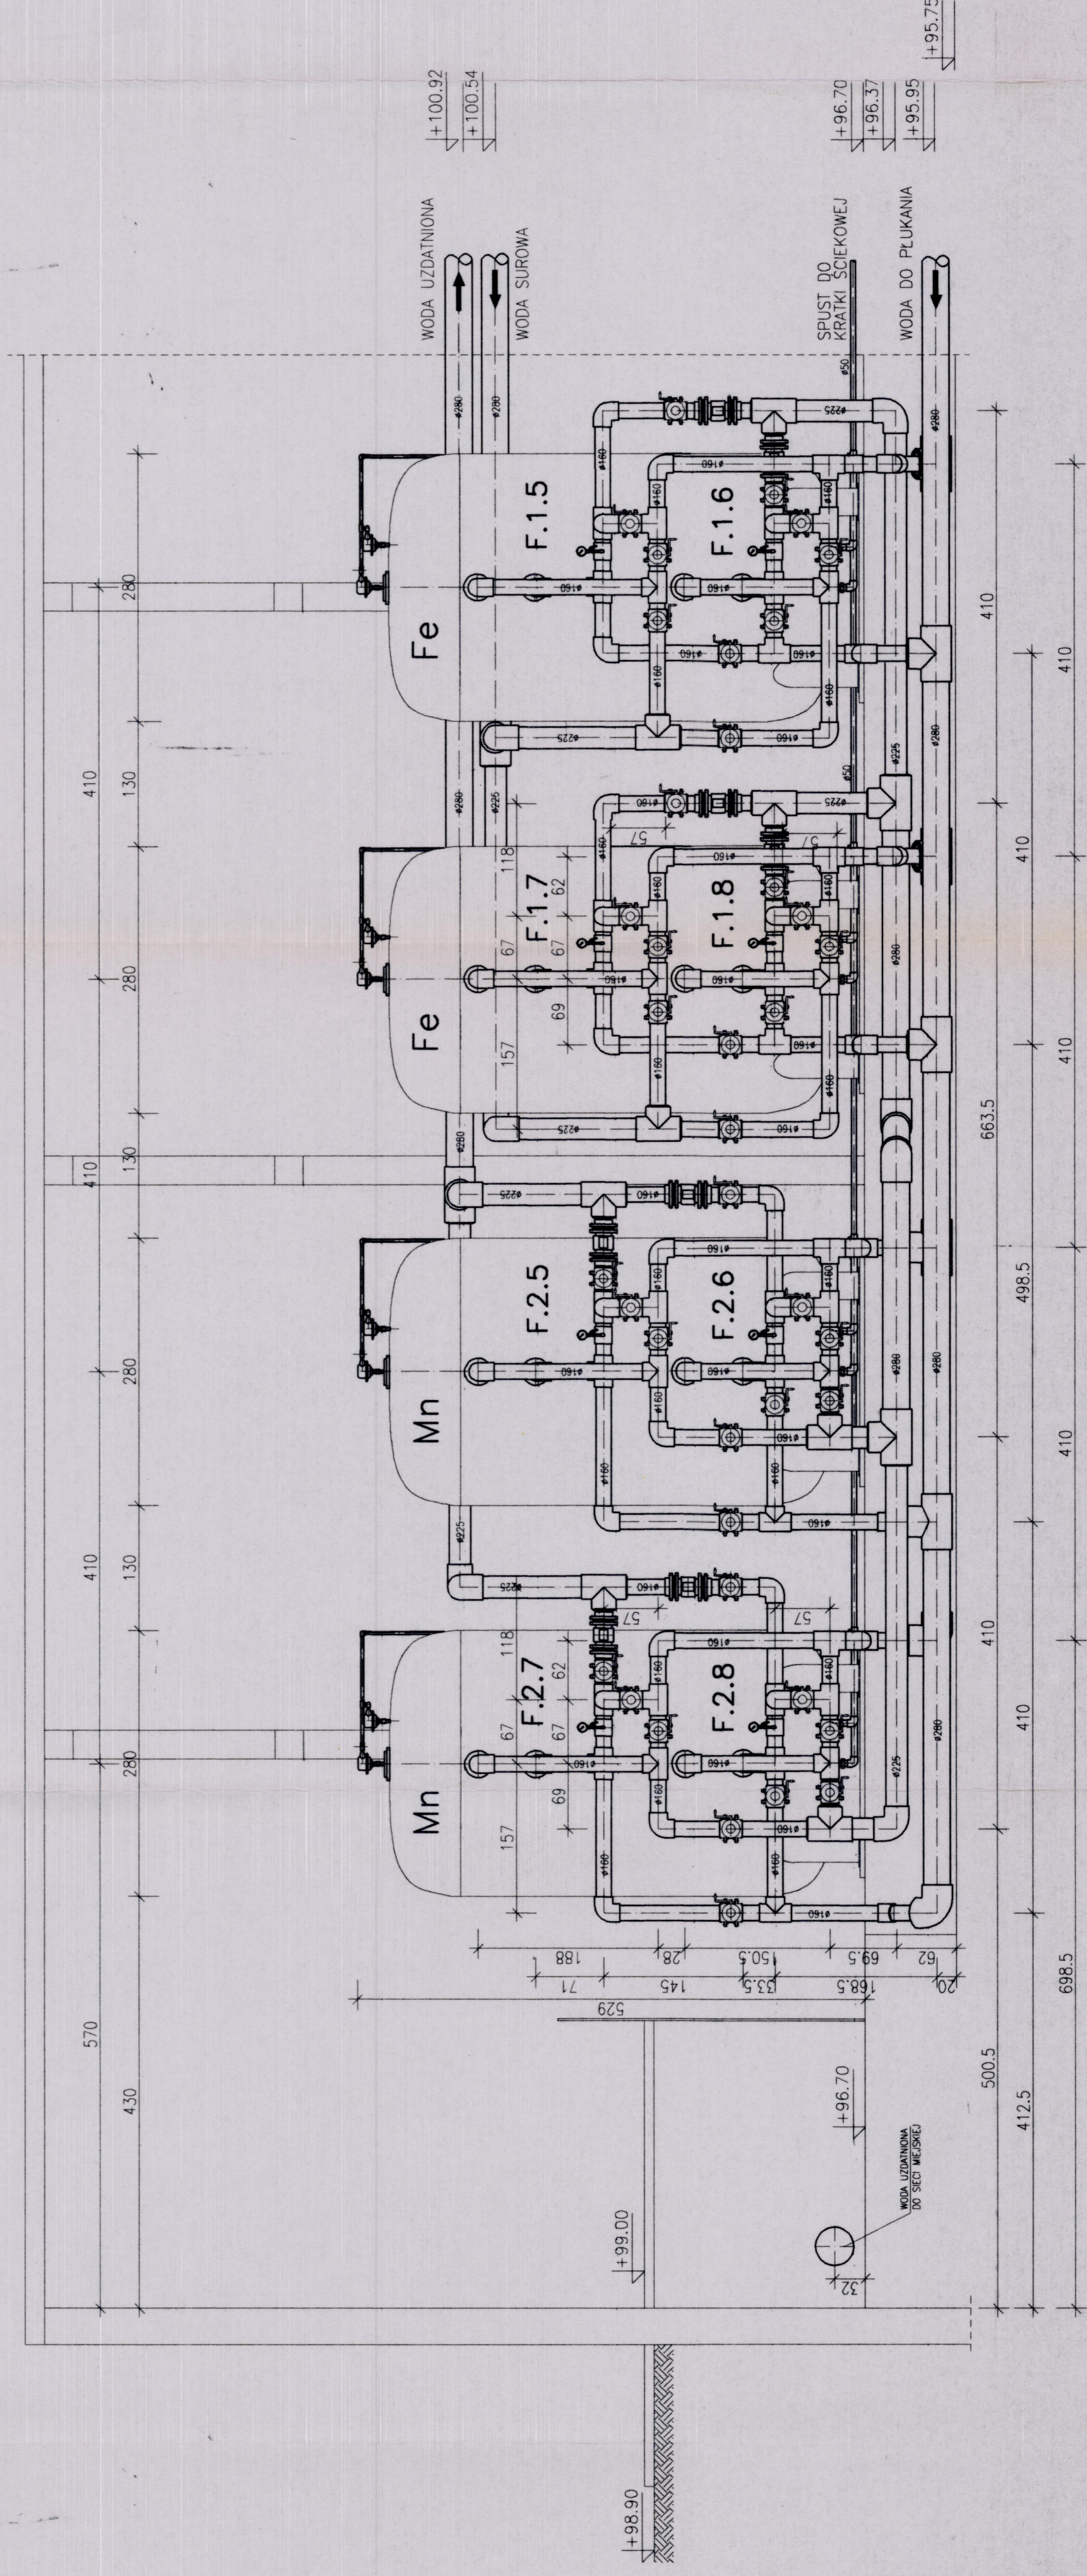

Miejski Zakład
Wodociągów i Kanalizacji
w Wodzisławiu Śląskim
ul. Granicza 1
41-502 Wodzisław Śląski