Nr zgłoszenia: 6640.4561.2014 KERG: T2-9628/14 Identyfikator robót: PL.ZIU.1.02.0 Rodzaj pracy: Akt mapy zas. Wykonawca: GEOINSTAL Przedsiębiorstwo Usług Geodezyjno-Kartograficznych mgr inż. Andrzej Budniak

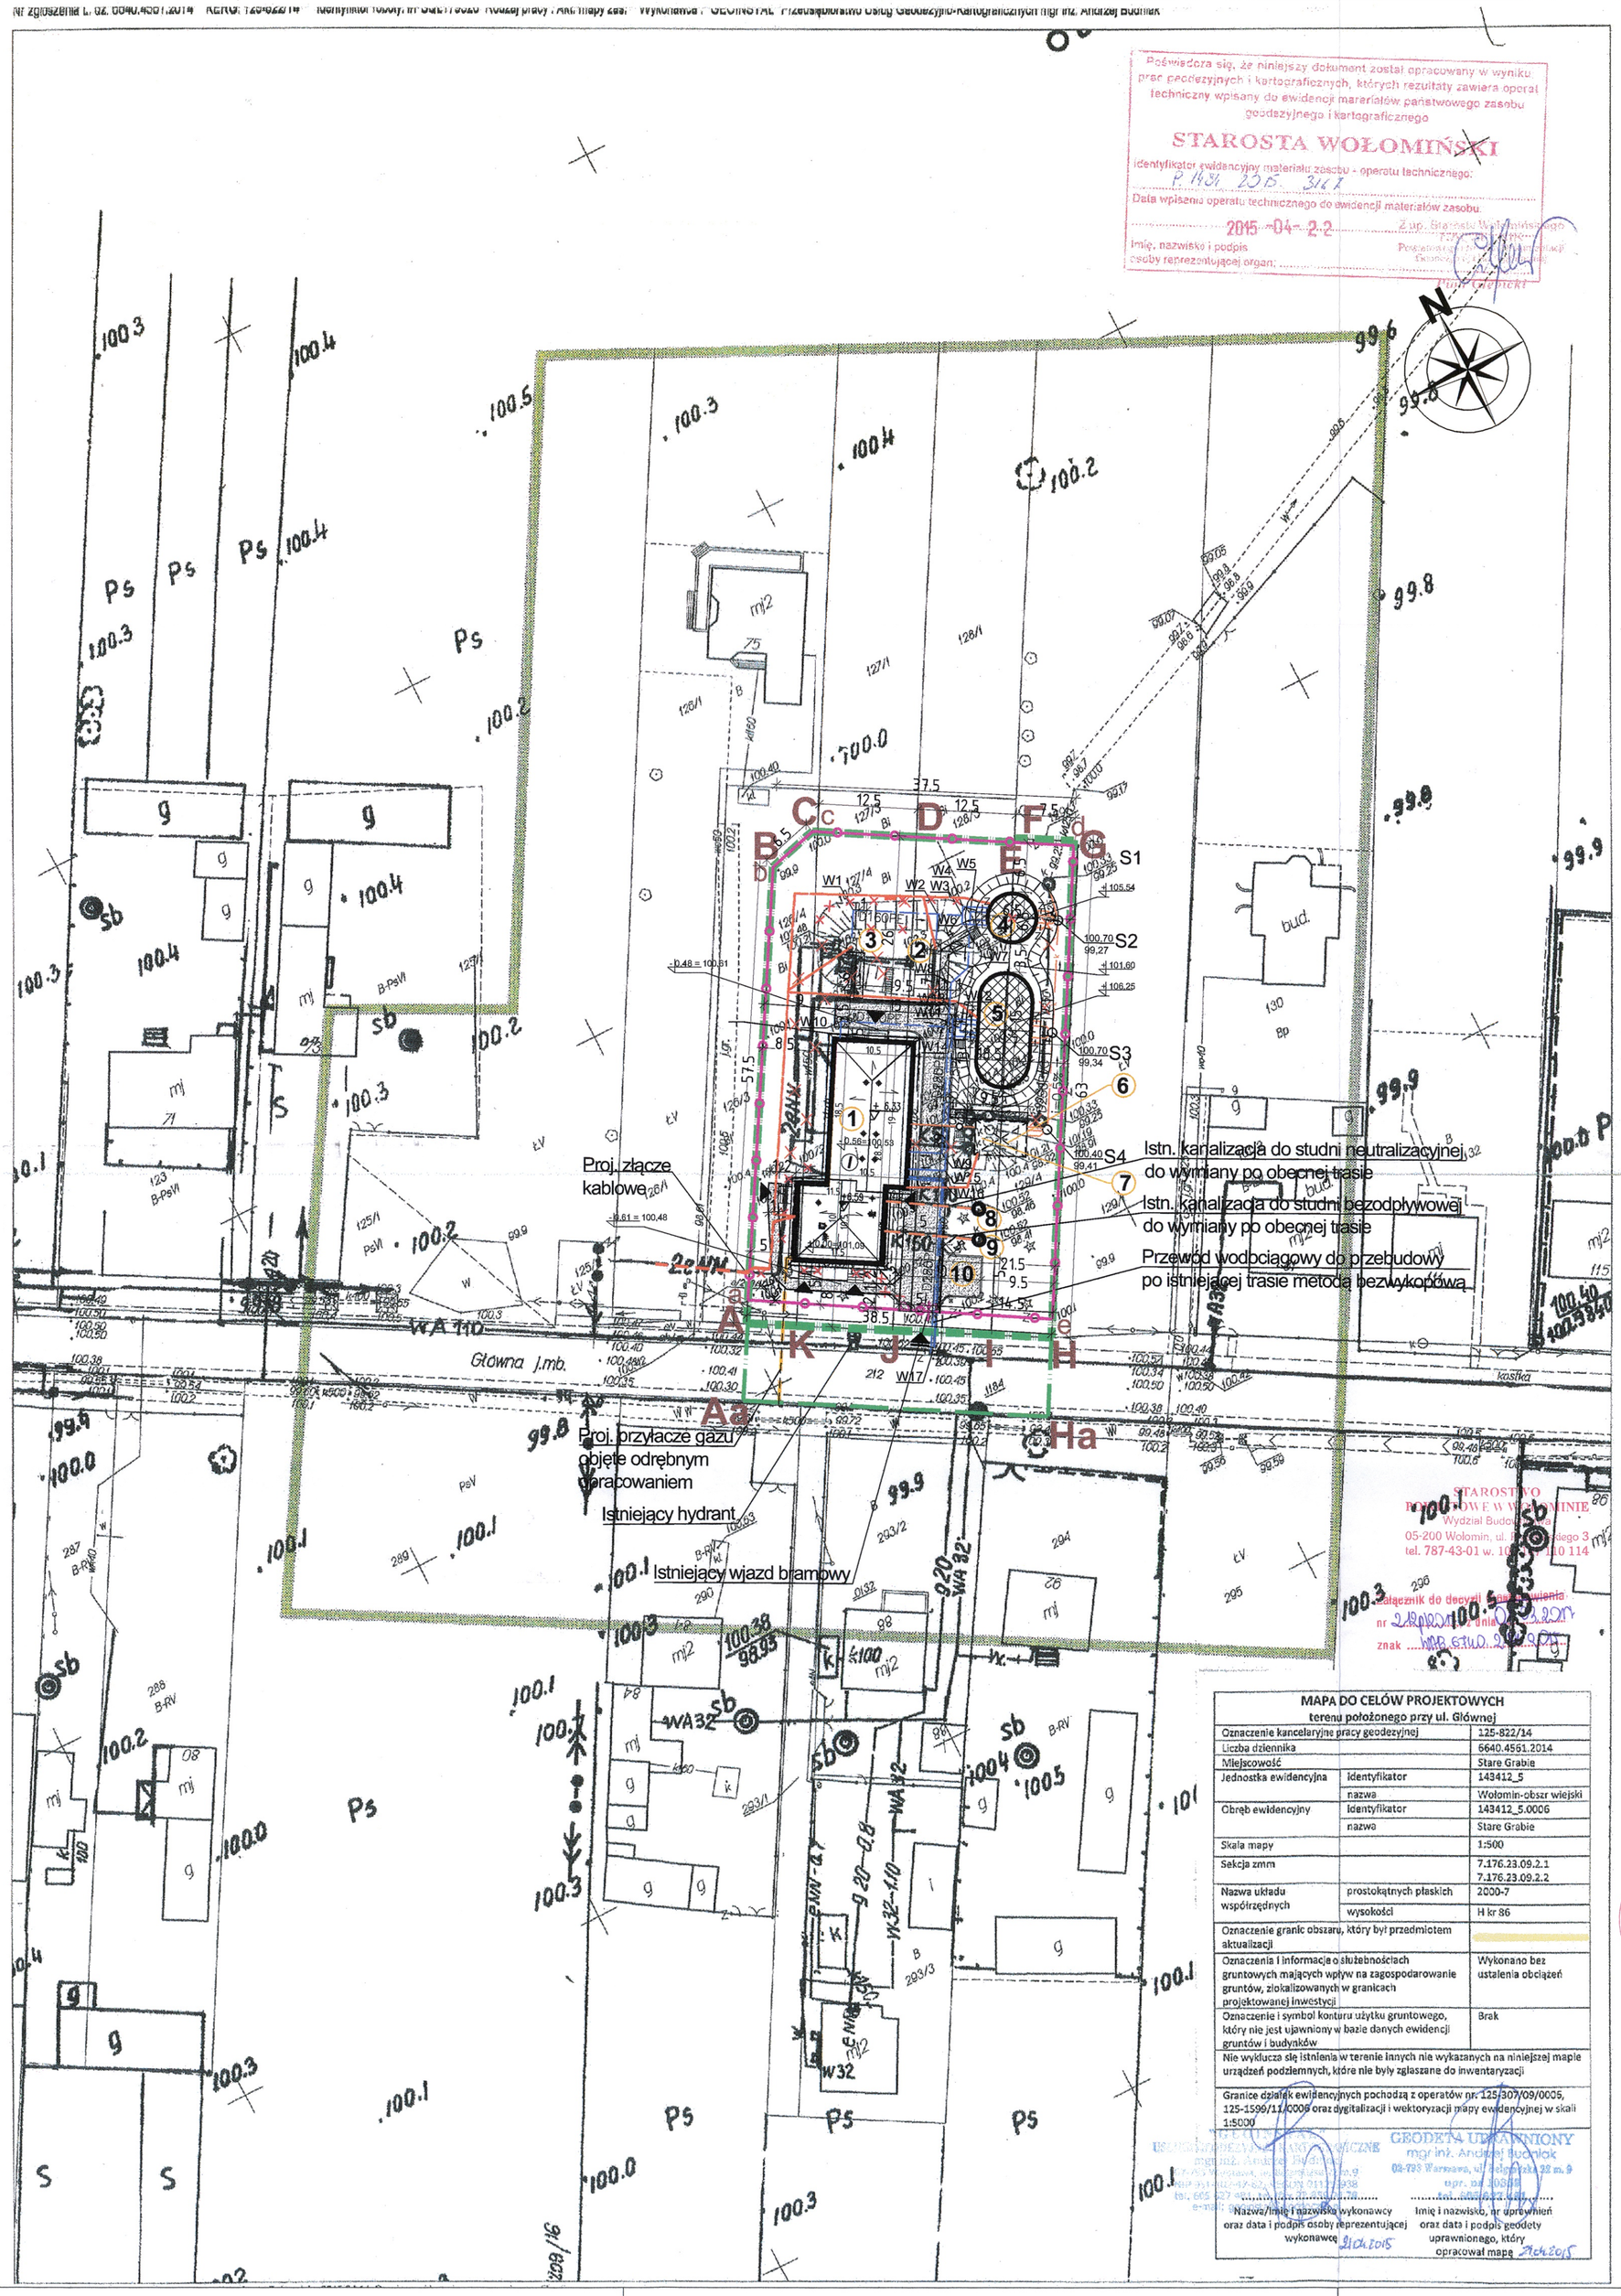

Poświadcza się, że niniejszy dokument został opracowany w wyniku prac geodezyjnych i kartograficznych, których rezultaty zawiera operat techniczny wpisany do ewidencji materiałów państwowego zasobu geodezyjnego i kartograficznego

STAROSTA WOŁOMIŃSKI

Identyfikator ewidencyjny materiału zasobu - operatu technicznego: P.1431.2015.3167

Data wpisania operatu technicznego do ewidencji materiałów zasobu: 2015-04-22

Imię, nazwisko i podpis osoby reprezentującej organ: z up. Starosty Wołomińskiego ...

MIEJSKI ZAKŁAD DRÓG I ZIELENI
ul. Sienkiewicza 1, 05-200 Wołomin
PROJEKT TECHNICZNY
uzgadniam
bez uwag-z ~~następującymi uwagami~~
dnia 31.12.2015
z up. Burmistrza Wołomina
Piotr Mystkowski

RZECZOZNAWCA DO SPRAW ZABEZPIECZEŃ PRZECIWPOŻAROWYCH
mgr inż. Andrzej Żmirek Nr upr. 402/99
Warszawa, dn. 28.12.2015
Zgodność projektu z wymaganiami ochrony przeciwpożarowej stwierdzam bez uwag z ~~uwagami~~:

Obiekty na terenie SUW	
1	Istn. budynek **SUW** (do przebudowy)
2	Istn. studnia głębinowa nr 1
3	Istn. studnia głębinowa nr 2
4	Proj. zbiornik wody surowej V=2x50 = 100 m³
5	Proj. zbiornik wody czystej V=2x200 = 400 m³
6	Proj. odstojnik wód popłucznych V= 48 m³ (podziemny).
7	Istn. odstojnik wód popłucznych (do likwidacji)
8	Istn. studnia neutralizacyjna do wymiany na nową
9	Istn. zbiornik bezodpływowy do wymiany na nowy
10	Proj. miejsca postojowe
11	Istniejąca i projektowana instalacja elektryczna..
12	Istniejąca i projektowana instalacja wodociągowa.
13	Ogrodzenie.
14	Układ chodników i drogi wewnętrznej do budowli.

ABCDEFGHIJKA — Granica działek 126/4, 127/4, 128/4, 129/4..

A,H,Hh,Aa — Granica opracowania łącznie z działką: 212 (fragment ulicy Główne)), 126/4, 127/4, 128/4, 129/4

abcde — istniejące ogrodzenie stacji remontowane

budowle do likwidacji

Istniejący budynek stacji

Projektowane zbiorniki żelbetowe

wejścia do budynku

wjazdy bramowe na działkę

śm. — pojemnik na odpadki

Wodociąg
Kanalizacja
Kable elektryczne
Przewód gazowy

nawierzchnia trawiasta

nawierzchnia z kostki betonowej gr. 8cm na podbudowie

Uzgodniono pod względem wymagań higienicznych i zdrowotnych bez zastrzeżeń (z zastrzeżeniami)
mgr inż. Aleksandra Koniuszyk
Rzeczoznawca do Spraw Sanitarno-Higienicznych
Nr upr. 15/Sanitarna/Warszawa
01-456 Warszawa, ul. Wysockiego 9 lu. 17/C tel. 8392171
Data 28.12.2015
L.p. 417

BILANS TERENU:

Powierzchnia działek :
- działka nr 126/4 : 363,0m2
- działka nr 127/4 : 779,0m2
- działka nr 128/4 : 773,0m2
- działka nr 129/4 : 473,0m2

działki razem: 2 388,00m2

Powierzchnia zabudowy budynku stacji:	313,25 m2
Pow. zabudowana zbiorników	133,65 m2
• zbiornik nr 4 35,24m2	
• zbiornik nr 5 98,41m2	
Powierzchnia utwardzona (droga, chodnik, opaska betonowa):	294,61 m2
Pow. biologicznie czynna:	1646,49 m2

co stanowi 68,95% powierzchni działki

OKRĘGOWA IZBA ARCHITEKTÓW RZECZYPOSPOLITEJ POLSKIEJ
MAZOWIECKA OKRĘGOWA IZBA ARCHITEKTÓW
MA-0632
Nr upr. ST-219/79
Ewa Urszula Pierścionek
Architekt

MAPA DO CELÓW PROJEKTOWYCH
terenu położonego przy ul. Głównej

Oznaczenie kancelaryjne pracy geodezyjnej		125-822/14
Liczba dziennika		6640.4561.2014
Miejscowość		Stare Grabie
Jednostka ewidencyjna	identyfikator	143412_5
	nazwa	Wołomin-obszr wiejski
Obręb ewidencyjny	identyfikator	143412_5.0006
	nazwa	Stare Grabie
Skala mapy		1:500
Sekcja zmm		7.176.23.09.2.1 7.176.23.09.2.2
Nazwa układu współrzędnych	prostokątnych płaskich	2000-7
	wysokości	H kr 86
Oznaczenie granic obszaru, który był przedmiotem aktualizacji		
Oznaczenia i informacje o służebnościach gruntowych mających wpływ na zagospodarowanie gruntów, zlokalizowanych w granicach projektowanej inwestycji		Wykonano bez ustalenia obciążeń
Oznaczenie i symbol konturu użytku gruntowego, który nie jest ujawniony w bazie danych ewidencji gruntów i budynków		Brak
Nie wyklucza się istnienia w terenie innych nie wykazanych na niniejszej mapie urządzeń podziemnych, które nie były zgłaszane do inwentaryzacji		
Granice działek ewidencyjnych pochodzą z operatów nr. 125/307/09/0005, 125-1599/11/0005 oraz dygitalizacji i wektoryzacji mapy ewidencyjnej w skali 1:5000		

GEODETA UPRAWNIONY
mgr inż. Andrzej Budniak
02-793 Warszawa, ul. Belgijska 32 m. 9
upr. na 305/90
tel. 605 227 [illegible]
e-mail: [illegible]

Nazwa/imię i nazwisko wykonawcy oraz data i podpis osoby reprezentującej wykonawcę — 21.04.2015

Imię i nazwisko, nr uprawnień oraz data i podpis geodety uprawnionego, który opracował mapę — 21.04.2015

TEN RYSUNEK JEST OBJĘTY PRAWAMI AUTORSKIMI FIRMY "INSTALAND". BEZ PISEMNEJ ZGODY NIE MOŻE BYĆ REPRODUKOWANY W CZĘŚCI LUB CAŁOŚCI PRZY WYKORZYSTANIU DO PRAC BUDOWLANYCH

INSTALAND
Andrzej Białecki
02-784 Warszawa, ul. Jana Cybisa 6 m 46

Branża: ARCHITEKTURA
Faza: PROJEKT BUDOWLANY

Temat: NADBUDOWA I PRZEBUDOWA BUDYNKU STACJI UZDATNIANIA WODY, BUDOWA ZBIORNIKA WODY SUROWEJ V=2x50 m³, ZBIORNIKA WODY CZYSTEJ V= 2x200 m³, ODSTOJNIKA WÓD POPŁUCZNYCH V=48 m³ WRAZ Z PRZEWODAMI WODOCIĄGOWYMI, KANALIZACYJNYMI, ELEKTRYCZNYMI I DROGAMI WEWNĘTRZNYMI NA TERENIE DZ. NR 126/4, 127/4, 128/4, 129/4, 212 PRZY UL. GŁÓWNEJ W MIEJSCOWOŚCI STARE GRABIE, GMINA WOŁOMIN

Nazwa rysunku: *PROJEKT ZAGOSPODAROWANIA TERENU*

Projektował:	mgr inż. arch. Ewa Pierścionek upr. bud.: ST-219/79 mgr inż. arch. Agnieszka Cybucki	Skala:	1:500
Opracował:	tech. bud. Teresa Schaumburg	Data:	10.2015
Sprawdził:	mgr inż. RADOSŁAW KRAWCZYK upr. nr: 116/Gd/2002	Rys. nr:	PZT