

Posiadcze się, ze względu na to, że opracowany w wyniku prac geodezyjnych i kartograficznych, kistych / zultaty zawiera operat techniczny wpisany do ewidencji map i / lub / państwowego zasobu geodezyjnego i kartograficznego

STAROSTA WOŁOMIŃSKI


Identyfikator ewidencyjny materiału zasobu - opisu technicznego:
P. 1434. 2017. 6.866

Data wpisania operatu technicznego do ewidencji materiałów zasobu geodezyjnego i kartograficznego:
2017-10-05

Imię, nazwisko i podpis osoby reprezentującej organ:
Piotr Głębicki

GEO-SKALA 05-870 Blonie, ul. 3-go Maja 5 lok. 11 tel/fax (022) 725-18-79, 0-692-109-910 NIP 719-138-37-47 REGON 142373248 e-mail: biuro@ggeo-skala.pl		MAPA DO CELÓW PROJEKTOWYCH (ARK 1) 6640.5723.2017	
Oznaczenie kancelaryjne Wolomin, ul. Boryny, dz. 137, ul. Witosa, dz. 1, 2/1, 2/2		Miejscowość Wolomin	
Jednostka ewidencyjna	0001	0008	0010
Obreby ewidencyjne	Helenów	Czarna-02	Czarna-04
Skala mapy	1:500 1:1000		
Nazwa układu współrzędnych	200007		
prostopadłych	Kronstadt 86		
wysokości	nie badano		
Oznaczenie granic obszaru, który był przedmiotem aktualizacji	nie badano		
Służbności gruntowe mające wpływ na zagospodarowanie gruntów zokreślonych w granicach projektowanej inwestycji	nie badano		
Nie wykazano istnienia w terenie innych nie wykazanych na niniejszej mapie urządzeń podziemnych, które nie były zgłoszone do inwentaryzacji oraz nie posiadają dokumentacji w instytucjach branżowych.			
Mapa może służyć do uzgodnienia usytuowania projektów sieci uzbrojenia terenu.			
Blonie dn. 29.09.2017			

GLODETA SPRAWNIOWY
mgr inż. Paweł Zalewski
 upr. nr 20433

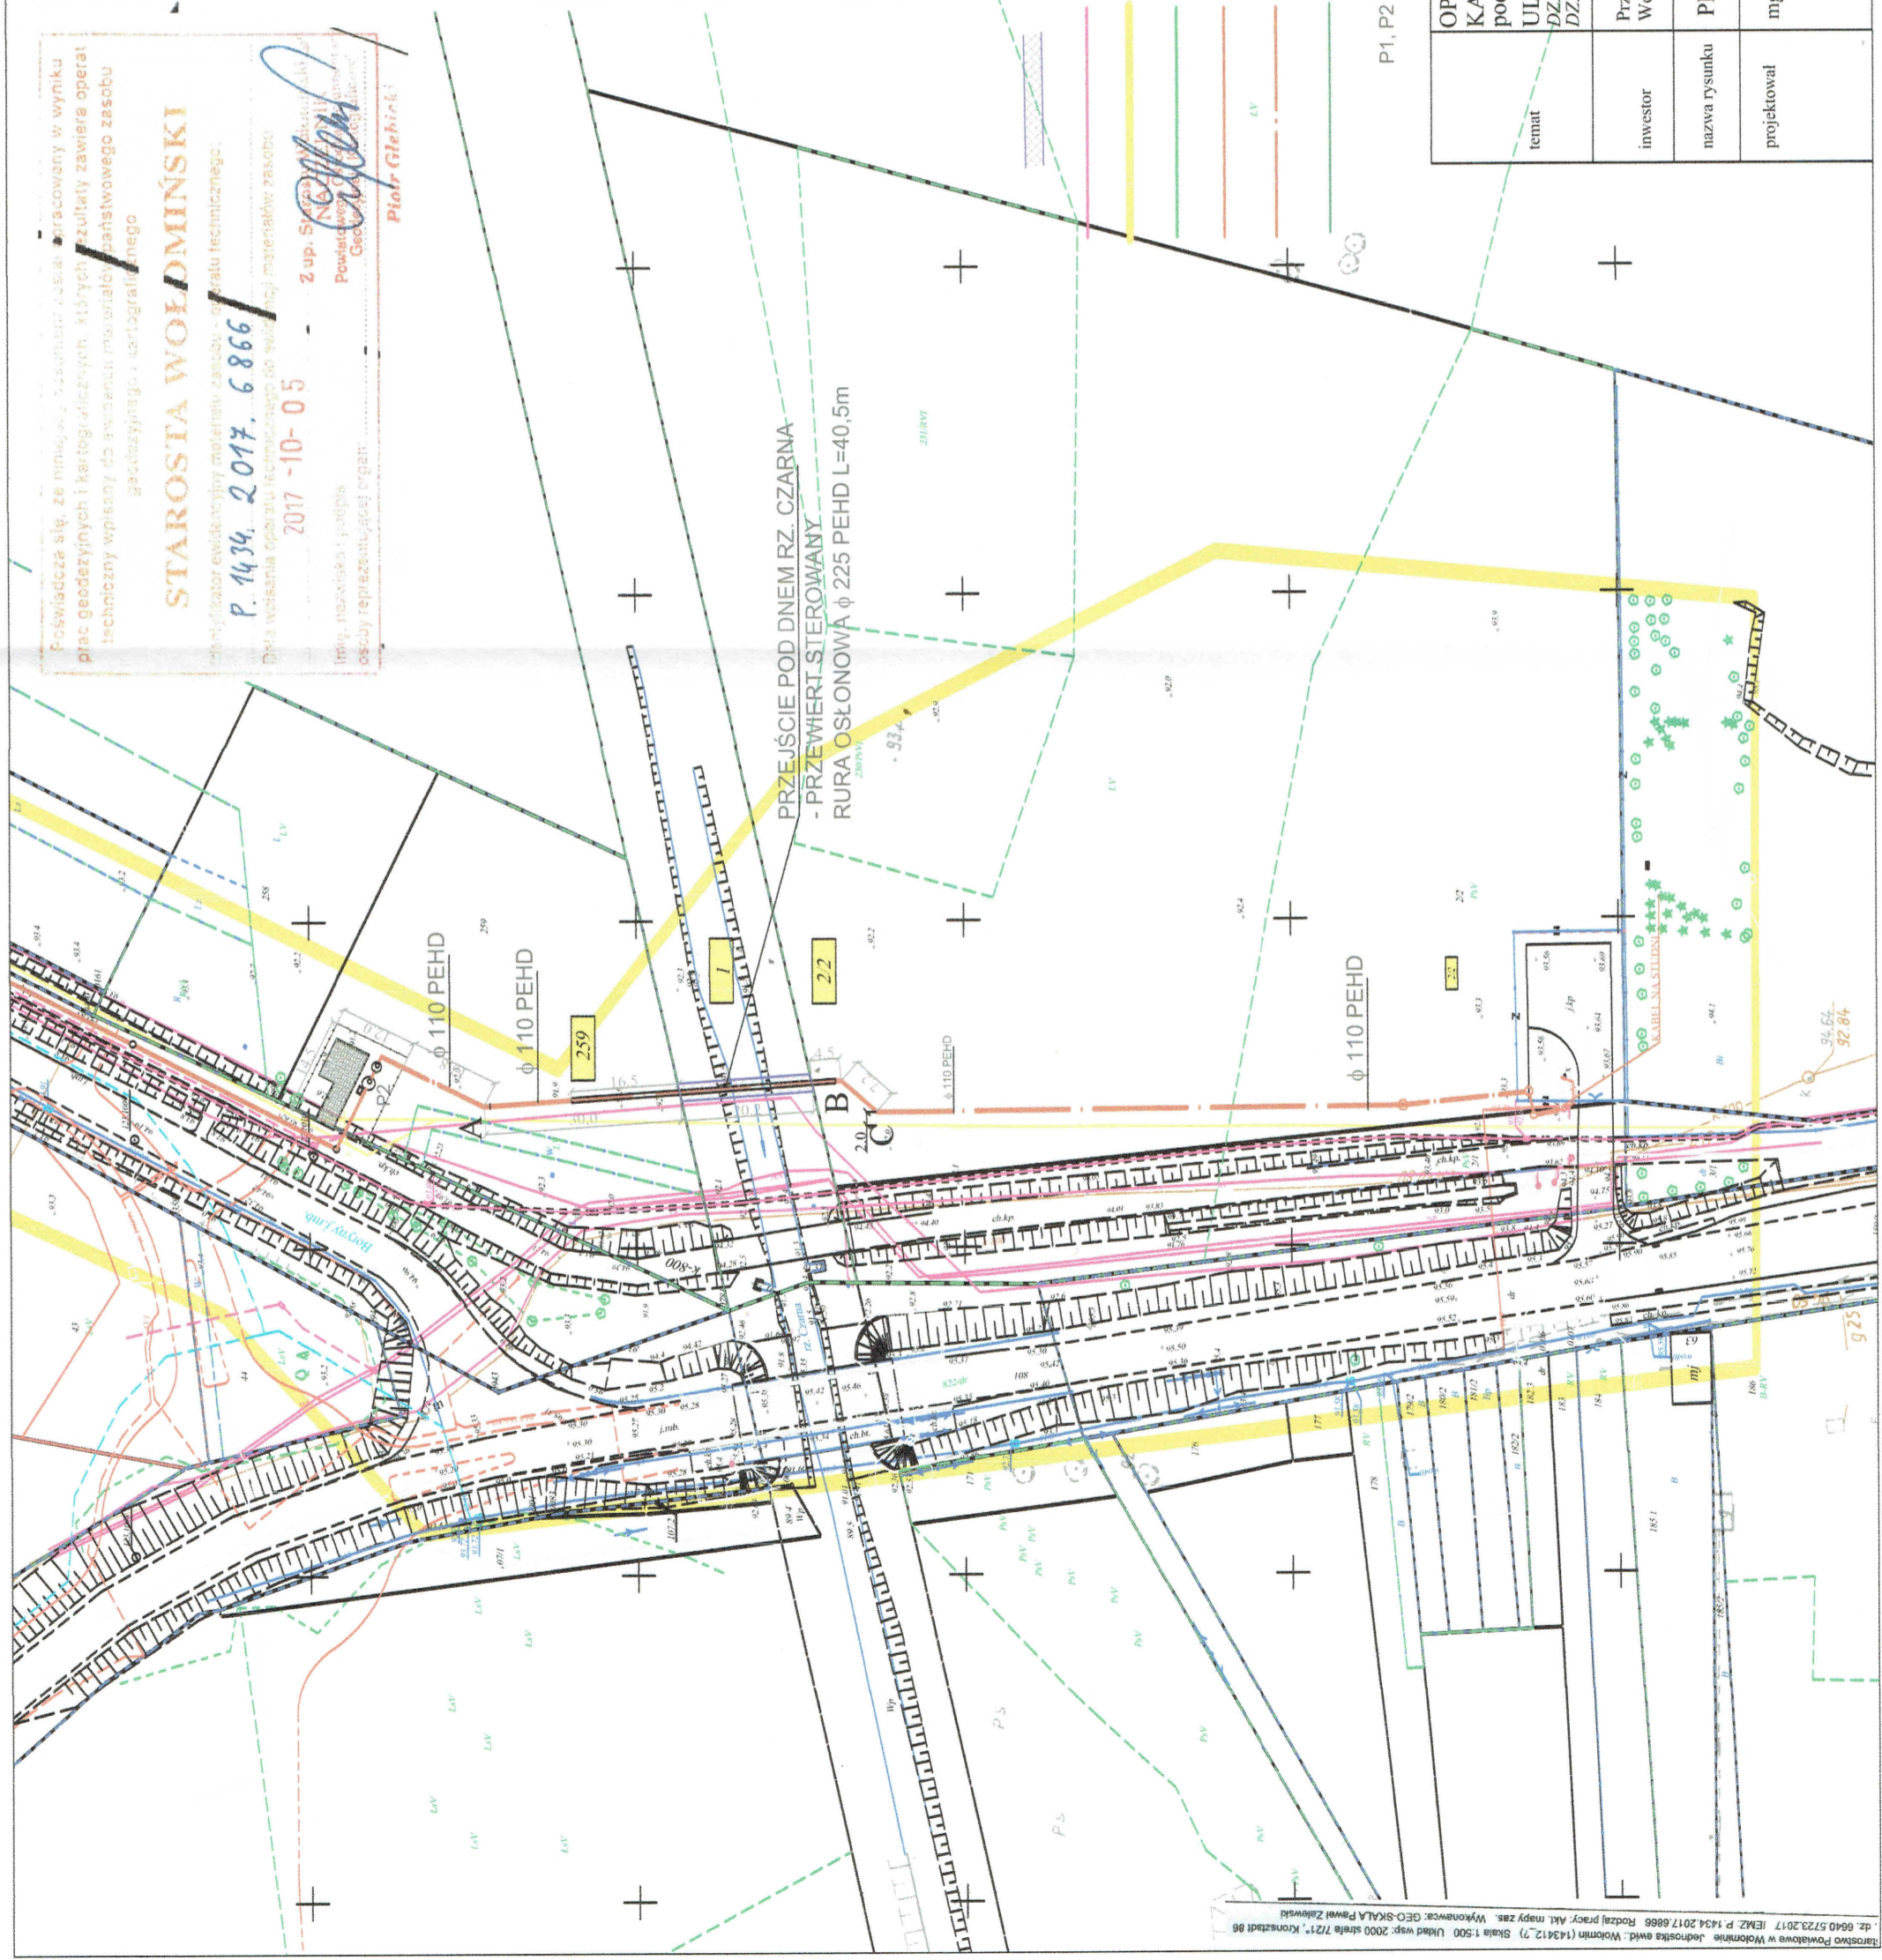

temat	OPERAT WODNOPRAWNY NA PRZEJŚCIE RUROCIĄGIEM KANALIZACJI SANITARNEJ CIŚNIENIOWEJ PE φ 110 pod dnem rz. Czarna UL. BORYNY, HELENÓW gm. WOŁOMIŃ DZ. NR EW. 239 obr. 0001 HELENÓW DZ. NR EW. 1, 2/2 obr. 0004 CZARNA		
inwestor	Przedsiębiorstwo Wodociągów i Kanalizacji sp. z o.o. Wolomin ul. Graniczna 1		
nazwa rysunku	PROJEKT ZAGOSPODAROWANIA TERENU		
projektował	mgr inż. Magdalena Najmrocka 12 / 96	mgr inż. Paweł Zalewski	mgr inż. Magdalena Najmrocka
data	06.11.2017	RYS NR	1
skala	1 : 1000		