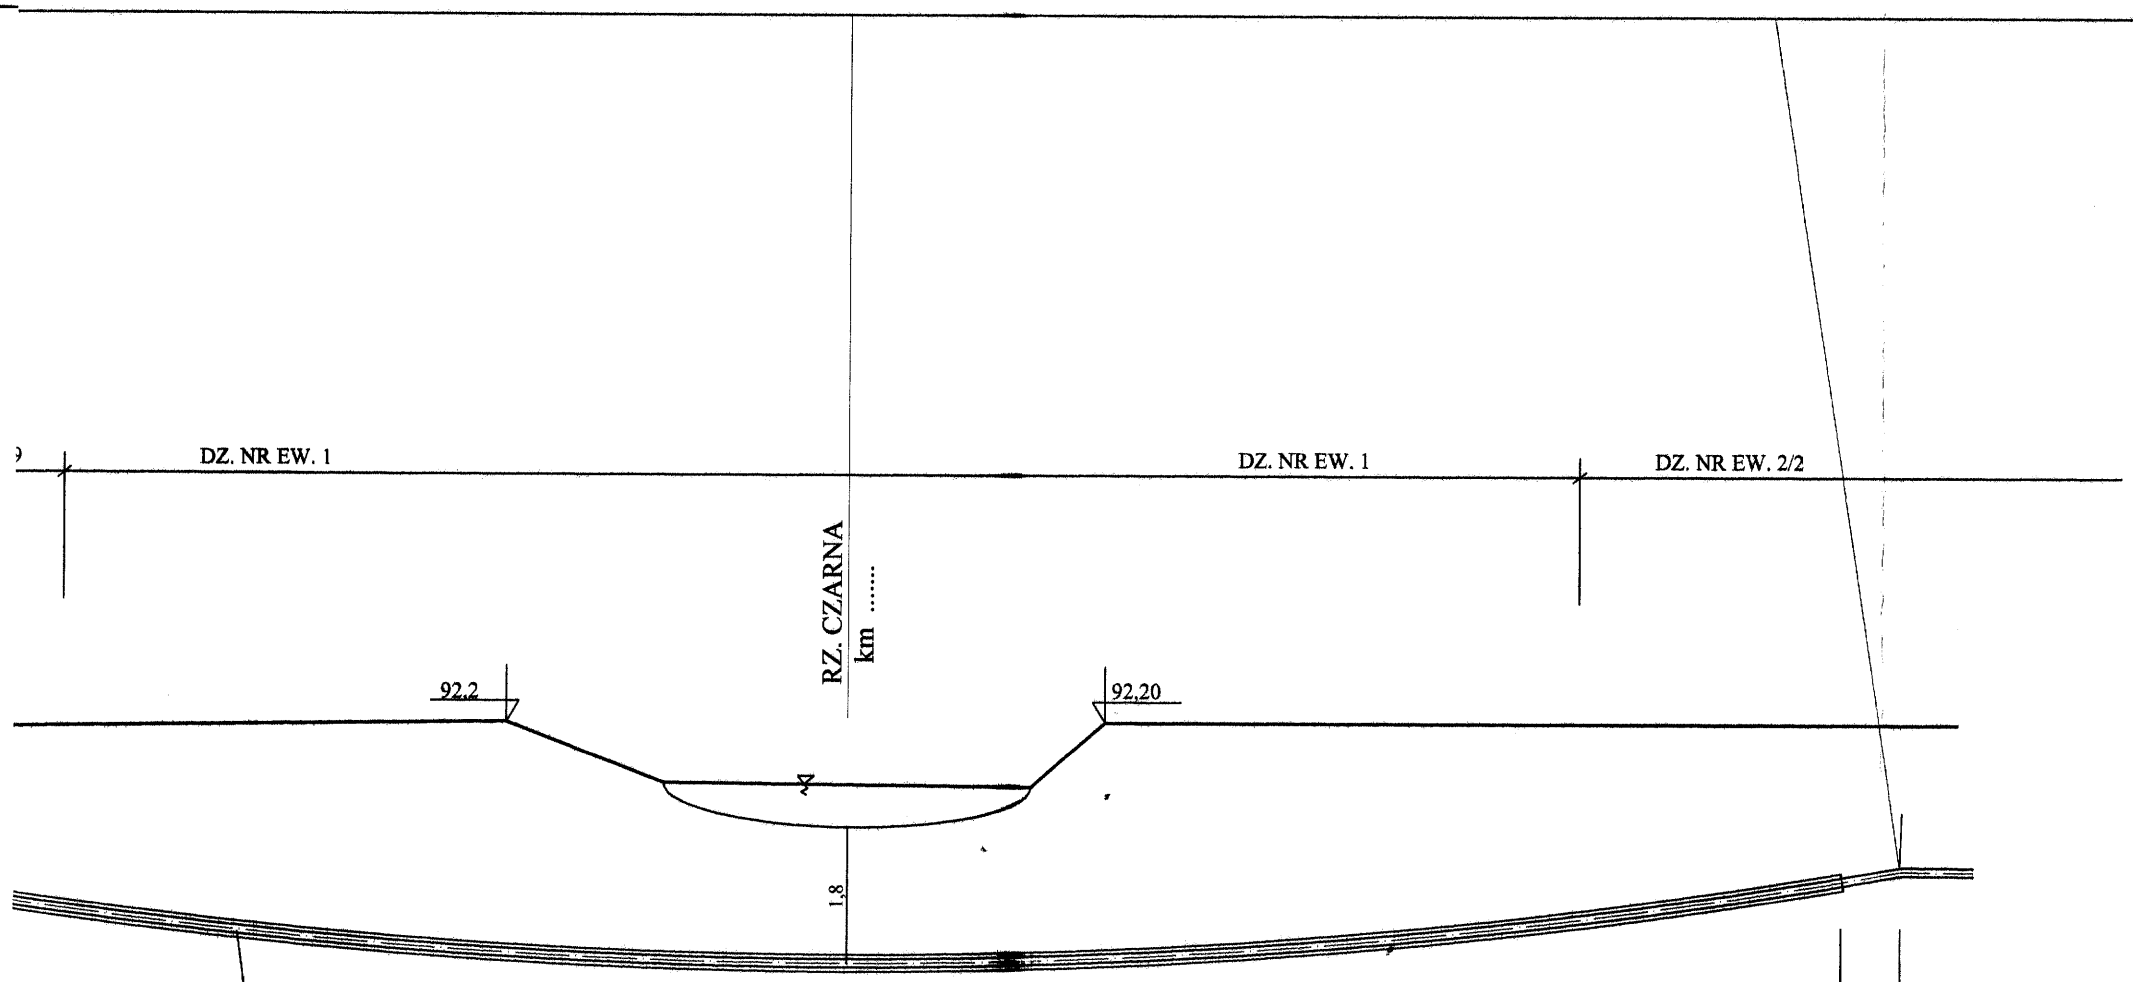

PRZEJŚCIE POD RZEKĄ CZARNAkm .....
PRZEWIERT STEROWANY (R=93,0m);
*RURA OSŁ. ϕ 225*11,4 PEHD L~27,5m*

Rzęd		92,20	91,40		91,35	92,2			92,2		
Rzęd		89,14	89,05		89,05	89,09			90,27		
Zagł		3,11	2,40		2,35	3,16			1,98		
Śred	ϕ 110*6,6 PE100 SR17						ϕ 110*6,6 PE100 SR17				
Spad		5,9	2,1	2,4	2,5	1,0	6,3	3,5	0,8		
Odle	30,0							50,2	54,5		

B

temat	PROJEKT BUDOWLANY SIECI KANALIZACJI SANITARNEJ GRAWITACYJNO - TŁOCZNEJ Z ODGAŁĘZIENIAMI DO POSESJI WRAZ Z PRZEPOMPOWNIAMI ŚCIEKÓW UL. BORYNY , UL. 100 LECIA HELENÓW gm. WOŁOMIN *DZ. NR EW. 137, 156/3[ul. Boryny], 259, 262 [ul.100 lecia] obr. 0001 HELENÓW* *DZ.NR EW. -1, 2/2, 2/1 obr. 0004 CZARNA*	data 10. 2017
inwestor	Przedsiębiorstwo Wodociągów i Kanalizacji sp. z o.o. Wołomin ul. Graniczna 1	RYS NR 3
nazwa rysunku	PROFIL PRZEJŚCIA POD RZEKĄ CZARNA - odc. A-B	skala 1 : 1000
projektował	mgr inż. Magdalena Najmrocka 12 / 96	mgr inż. Magdalena Najmrocka upr. bud 12/96 do projektowania bez ograniczeń robotami budowlanymi w spec. instalacyjnej w zakresie sieci instalacji