PRZEKRÓJ POPRZECZNY VIII-VIII
(część energetyczna)
skala 1:50

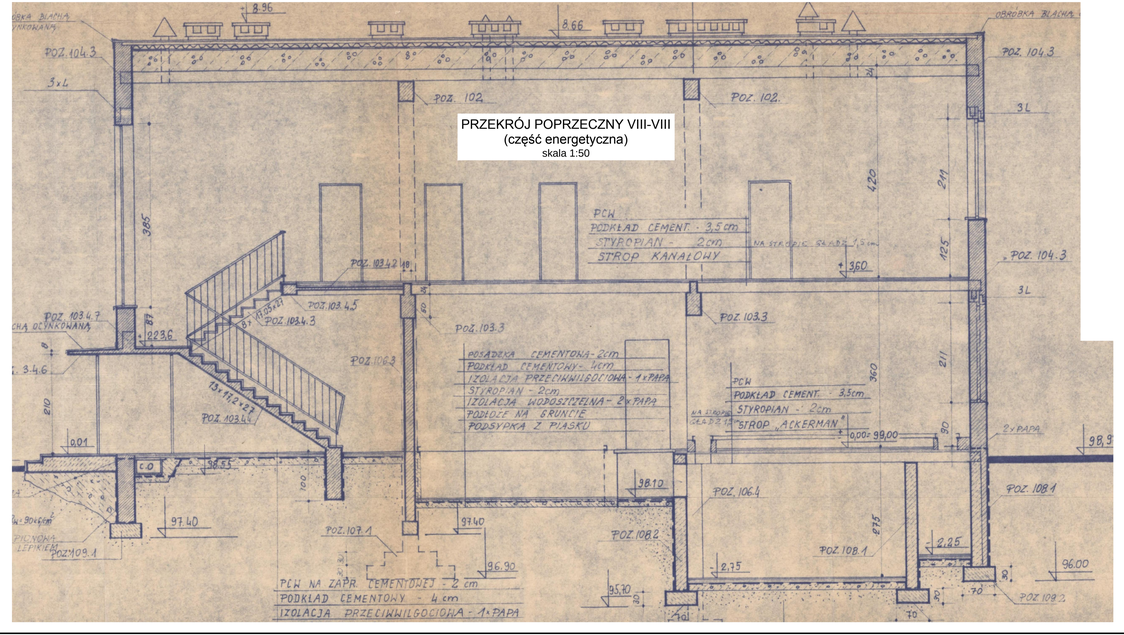

PRZEKRÓJ POPRZECZNY VII-VII
(część energetyczna)
skala 1:50

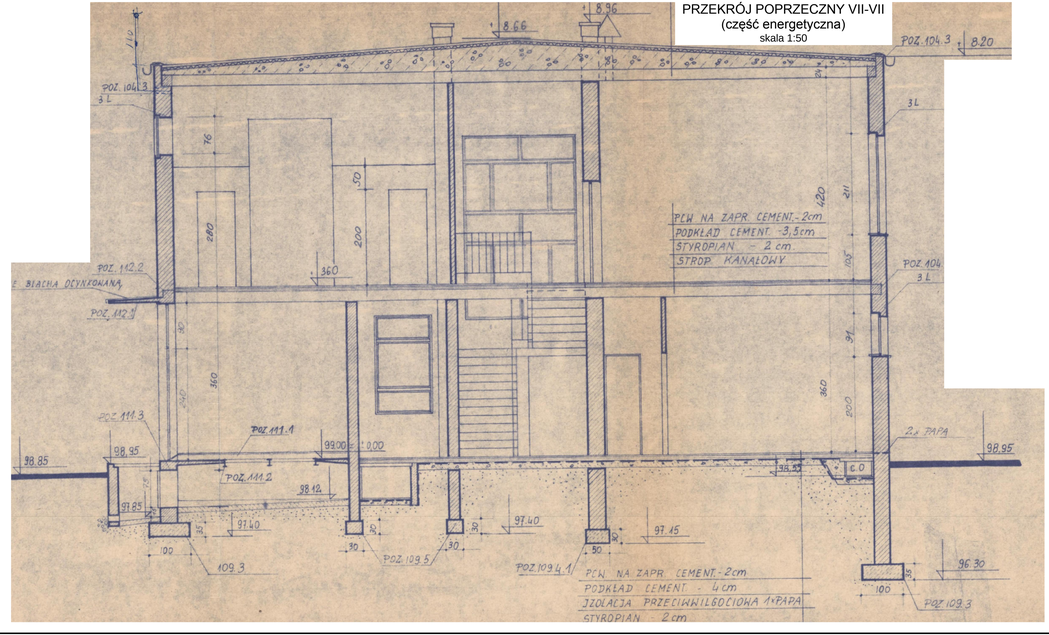

INWESTOR
PRZEDSIĘBIORSTWO WODOCIĄGÓW I KANALIZACJI
Spółka z o.o.
ul. Graniczna 1, 05-200 Wołomin

JEDNOSTKA PROJEKTOWA
PONDUS
CEZARY WITAS
ul. Szara 10, 05-200 Wołomin

PONDUS

ZAMIERZENIE BUDOWLANE
Budynek STACJI UZDATNIANIA WODY GRANICZNA
ul. Graniczna 1, 05-200 Wołomin
dz. nr 3 obręb Leśniakowizna, powiat wołomiński, województwo mazowieckie

TYTUŁ PROJEKTU
PROJEKT REMONTU
DACHU
WARIANT II

TYTUŁ RYSUNKU
PRZEKRÓJ POPRZECZNY BUDYNKU
(część energetyczna)
DOKUMENTACJA ARCHIWALNA

STANOWISKO	IMIĘ I NAZWISKO	NUMER UPRAWNIEŃ	PODPIS	SKALA	NR RYS.
PROJEKTOWAŁ	mgr inż. Cezary Witas	Wa-332/01		1:50	D6
	mgr inż. Marta Dragowska			DATA 11.2023	REW.