



DETAL OBRÓBK
PASA KRAWĘDZIOWEGO DACHU
PRZEKRÓJ D-D
skala 1:10

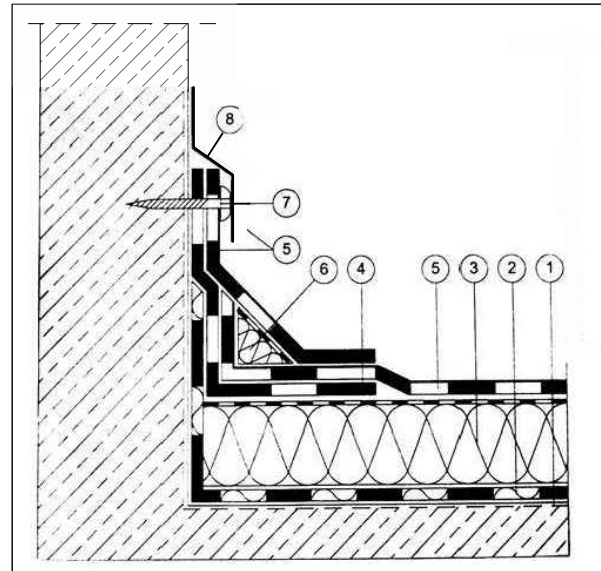


1. Warstwa gruntująca
2. Paroizolacja: folia paroizolacyjna lub papa podkładowa
3. Styropapa lub Stryropapa laminowana papą podkładową
4. Pas z papy termozgrzewalnej
5. Papa termozgrzewalna
6. Izoklin klin styropianowy
7. Mocowanie za pomocą kołków
8. Obróbka blacharska

DETAL OBRÓBK
PASA NADRYNNOWEGO
PRZEKRÓJ B-B
skala 1:10

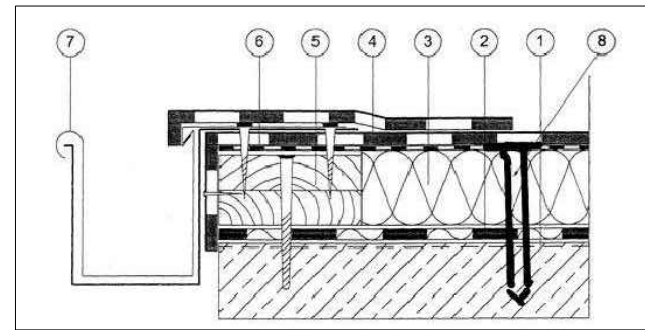


1. Warstwa gruntująca
2. Paroizolacja: folia paroizolacyjna lub papa podkładowa
3. Styropapa lub Stryropapa laminowana papą podkładową
4. Papa termozgrzewalna
5. Krawędziak impregnowany
6. Obróbka z papy nadrynnowego
7. Rynna
8. Łącznik mechaniczny 3-4 szt./m2

DETAL OBRÓBK ATTYKI
PRZEKRÓJ A-A
skala 1:10

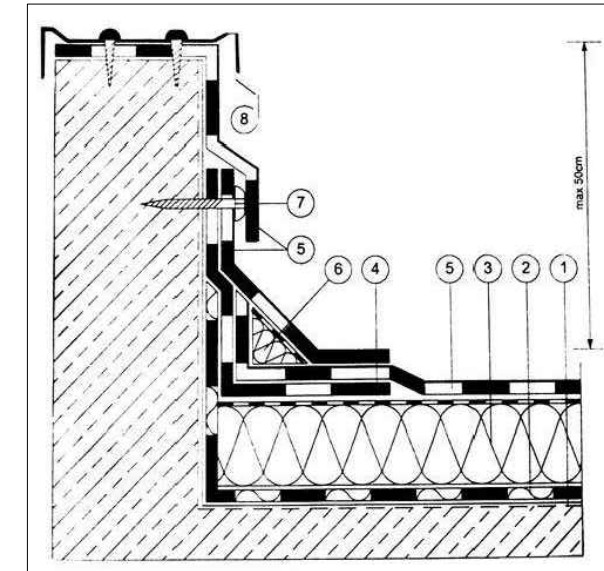

1. Warstwa gruntująca
2. Paroizolacja: folia paroizolacyjna lub papa podkładowa
3. Styropapa lub Stryropapa laminowana papą podkładową
4. Pas z papy termozgrzewalnej
5. Papa termozgrzewalna
6. Izoklin klin styropianowy
7. Mocowanie za pomocą kołków
8. Obróbka blacharska

DETAL OBRÓBK
PASA KRAWĘDZIOWEGO DACHU
PRZEKRÓJ C-C
skala 1:10

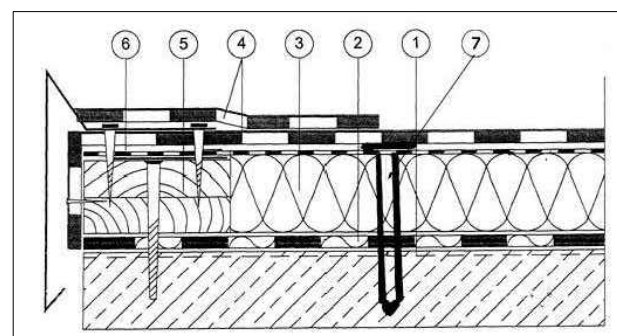

1. Warstwa gruntująca
2. Paroizolacja: folia paroizolacyjna lub papa podkładowa
3. Styropapa lub Stryropapa laminowana papą podkładową
4. Papa termozgrzewalna
5. Krawędziak impregnowany
6. Obróbka blacharska (wiatrówka)
7. Łącznik mechaniczny 3-4 szt./m2

INWESTOR		PRZEDSIĘBIORSTWO WODOCIĄGÓW I KANALIZACJI			
		Spółka z o.o. ul. Graniczna 1, 05-200 Wołomin			
JEDNOSTKA PROJEKTOWA		PONDUS CEZARY WITAS ul. Szara 10, 05-200 Wołomin			
ZAMIERZENIE BUDOWLANE					
Budynek STACJI UZDATNIANIA WODY GRANICZNA ul. Graniczna 1, 05-200 Wołomin dz. nr 3 obręb Leśniakowizna, powiat wołomiński, województwo mazowieckie					
TYTUŁ PROJEKTU					
PROJEKT REMONTU DACHU WARIANT II					
TYTUŁ RYSUNKU					
DETALE OBRÓBEK DACHU					
STANOWISKO	IMIĘ I NAZWISKO	NUMER UPRAWNIEŃ	PODPIS	SKALA	NR RYS.
PROJEKTOWAŁ:	mgr inż. Cezary Witas	Wa-332/01		1:10	D.9
	mgr inż. Marta Dągowska			DATA	REW.
				11.2023	