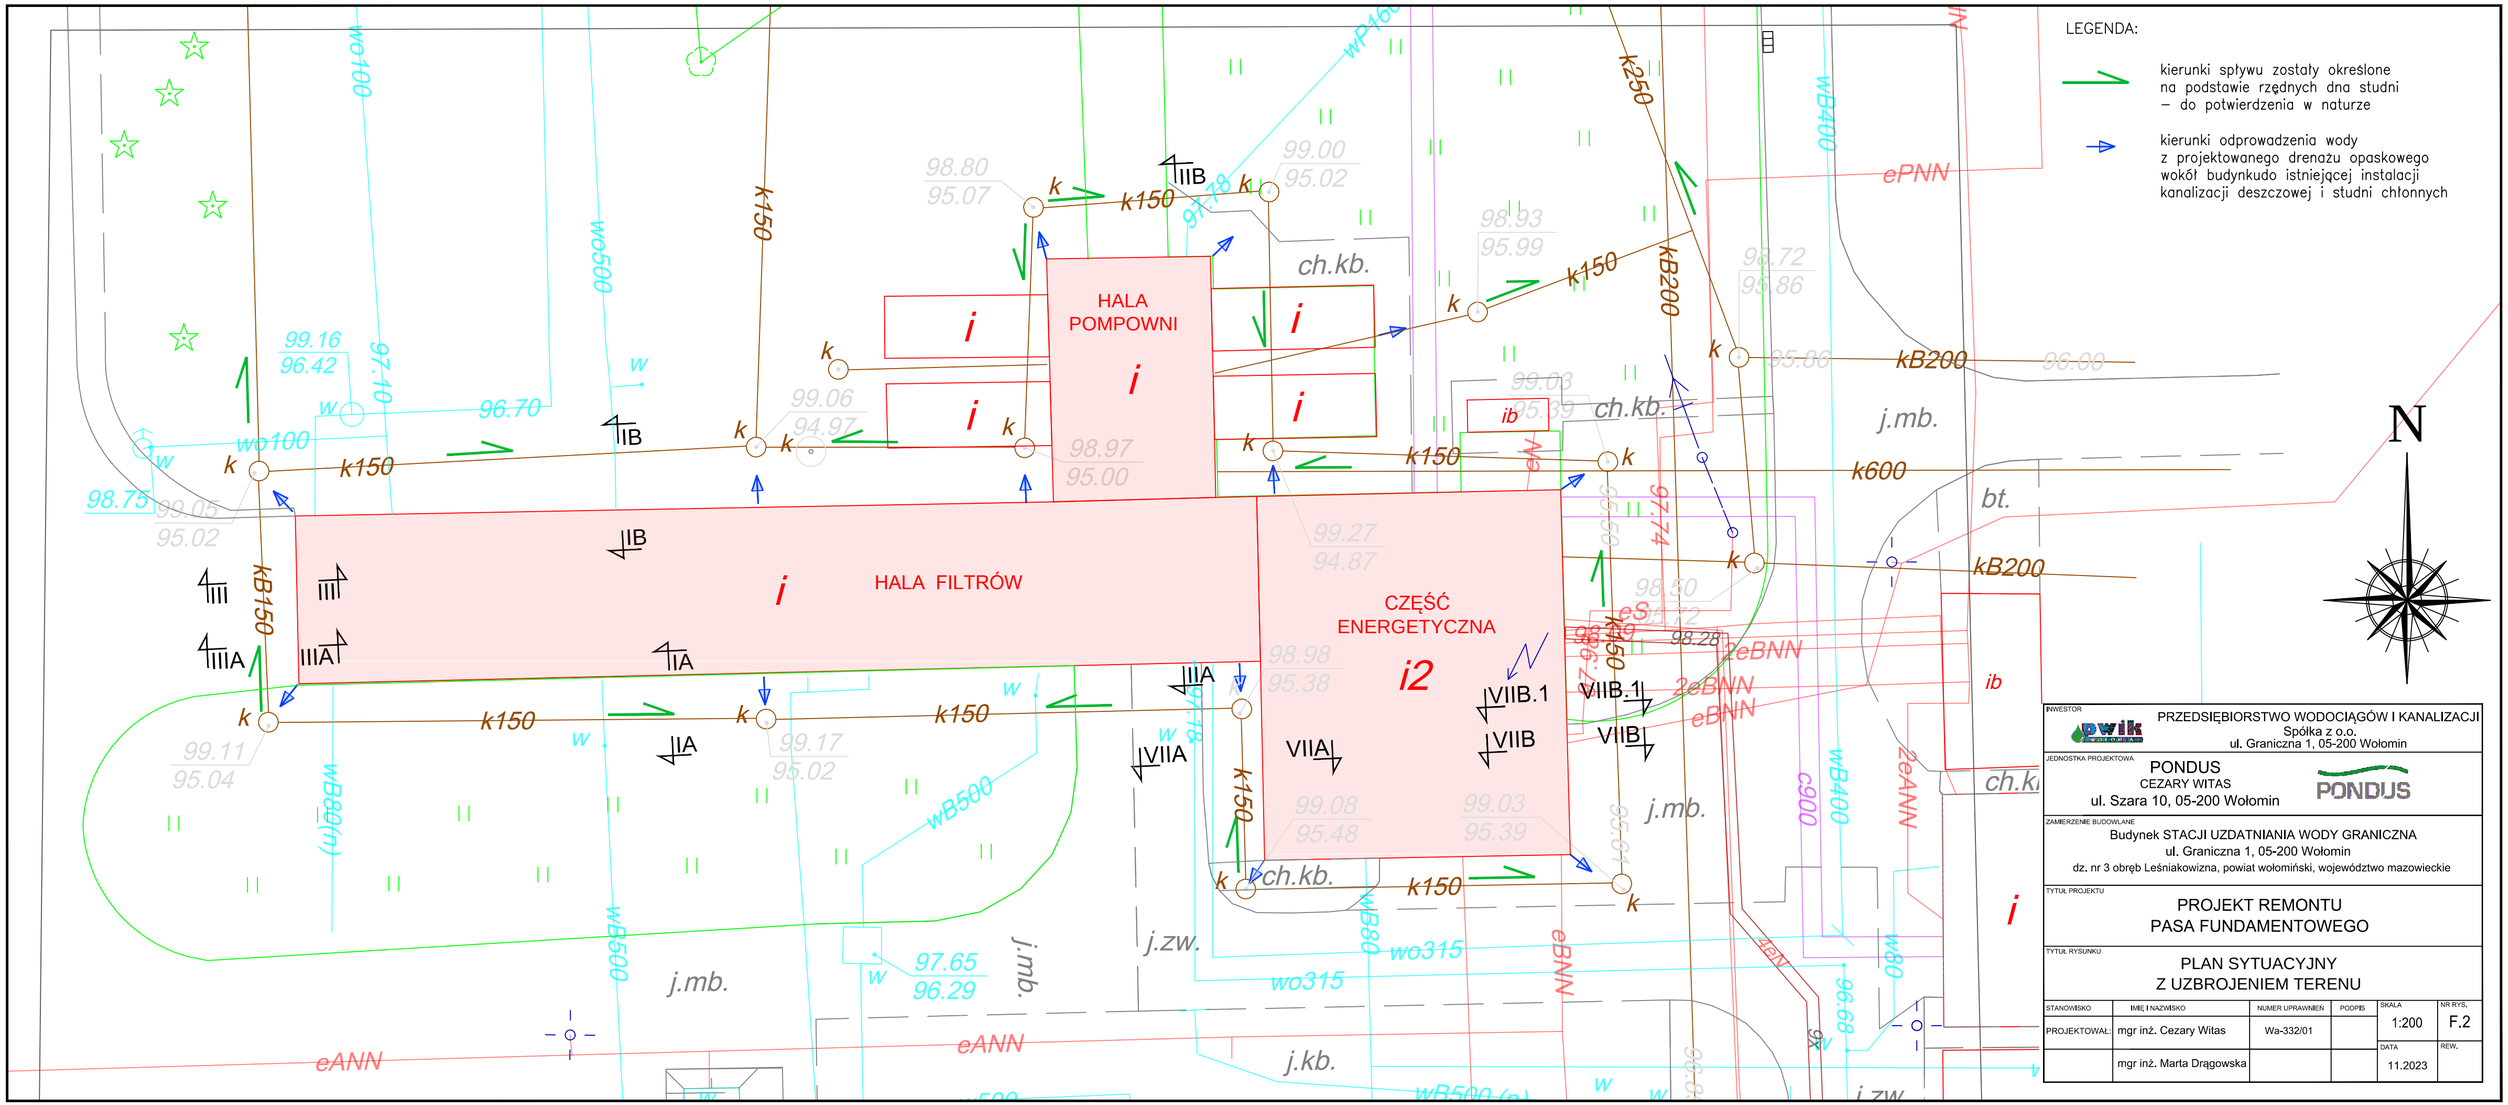
LEGENDA:
kierunki spływu zostały określone na podstawie rzędnych dna studni – do potwierdzenia w naturze
kierunki odprowadzenia wody z projektowanego drenażu opaskowego wokół budynkudo istniejącej instalacji kanalizacji deszczowej i studni chłonnych
N
HALA POMPOWNI
HALA FILTRÓW
CZĘŚĆ ENERGETYCZNA
i2
ch.kb.
j.mb.
j.zw.
j.kb.
bt.
ib
eANN
ePNN
eBNN
2eBNN
2eANN
eS
kB200
k600
k250
k150
kB150
wo100
wo315
wB500
wB400
wB80
c900
INWESTOR
PRZEDSIĘBIORSTWO WODOCIĄGÓW I KANALIZACJI
Spółka z o.o.
ul. Graniczna 1, 05-200 Wołomin
JEDNOSTKA PROJEKTOWA
PONDUS
CEZARY WITAS
ul. Szara 10, 05-200 Wołomin
ZAMIERZENIE BUDOWLANE
Budynek STACJI UZDATNIANIA WODY GRANICZNA
ul. Graniczna 1, 05-200 Wołomin
dz. nr 3 obręb Leśniakowizna, powiat wołomiński, województwo mazowieckie
TYTUŁ PROJEKTU
PROJEKT REMONTU
PASA FUNDAMENTOWEGO
TYTUŁ RYSUNKU
PLAN SYTUACYJNY
Z UZBROJENIEM TERENU
STANOWISKO
IMIĘ I NAZWISKO
NUMER UPRAWNIEŃ
PODPIS
SKALA
NR RYS.
PROJEKTOWAŁ:
mgr inż. Cezary Witas
Wa-332/01
1:200
F.2
DATA
REW.
mgr inż. Marta Drągowska
11.2023