
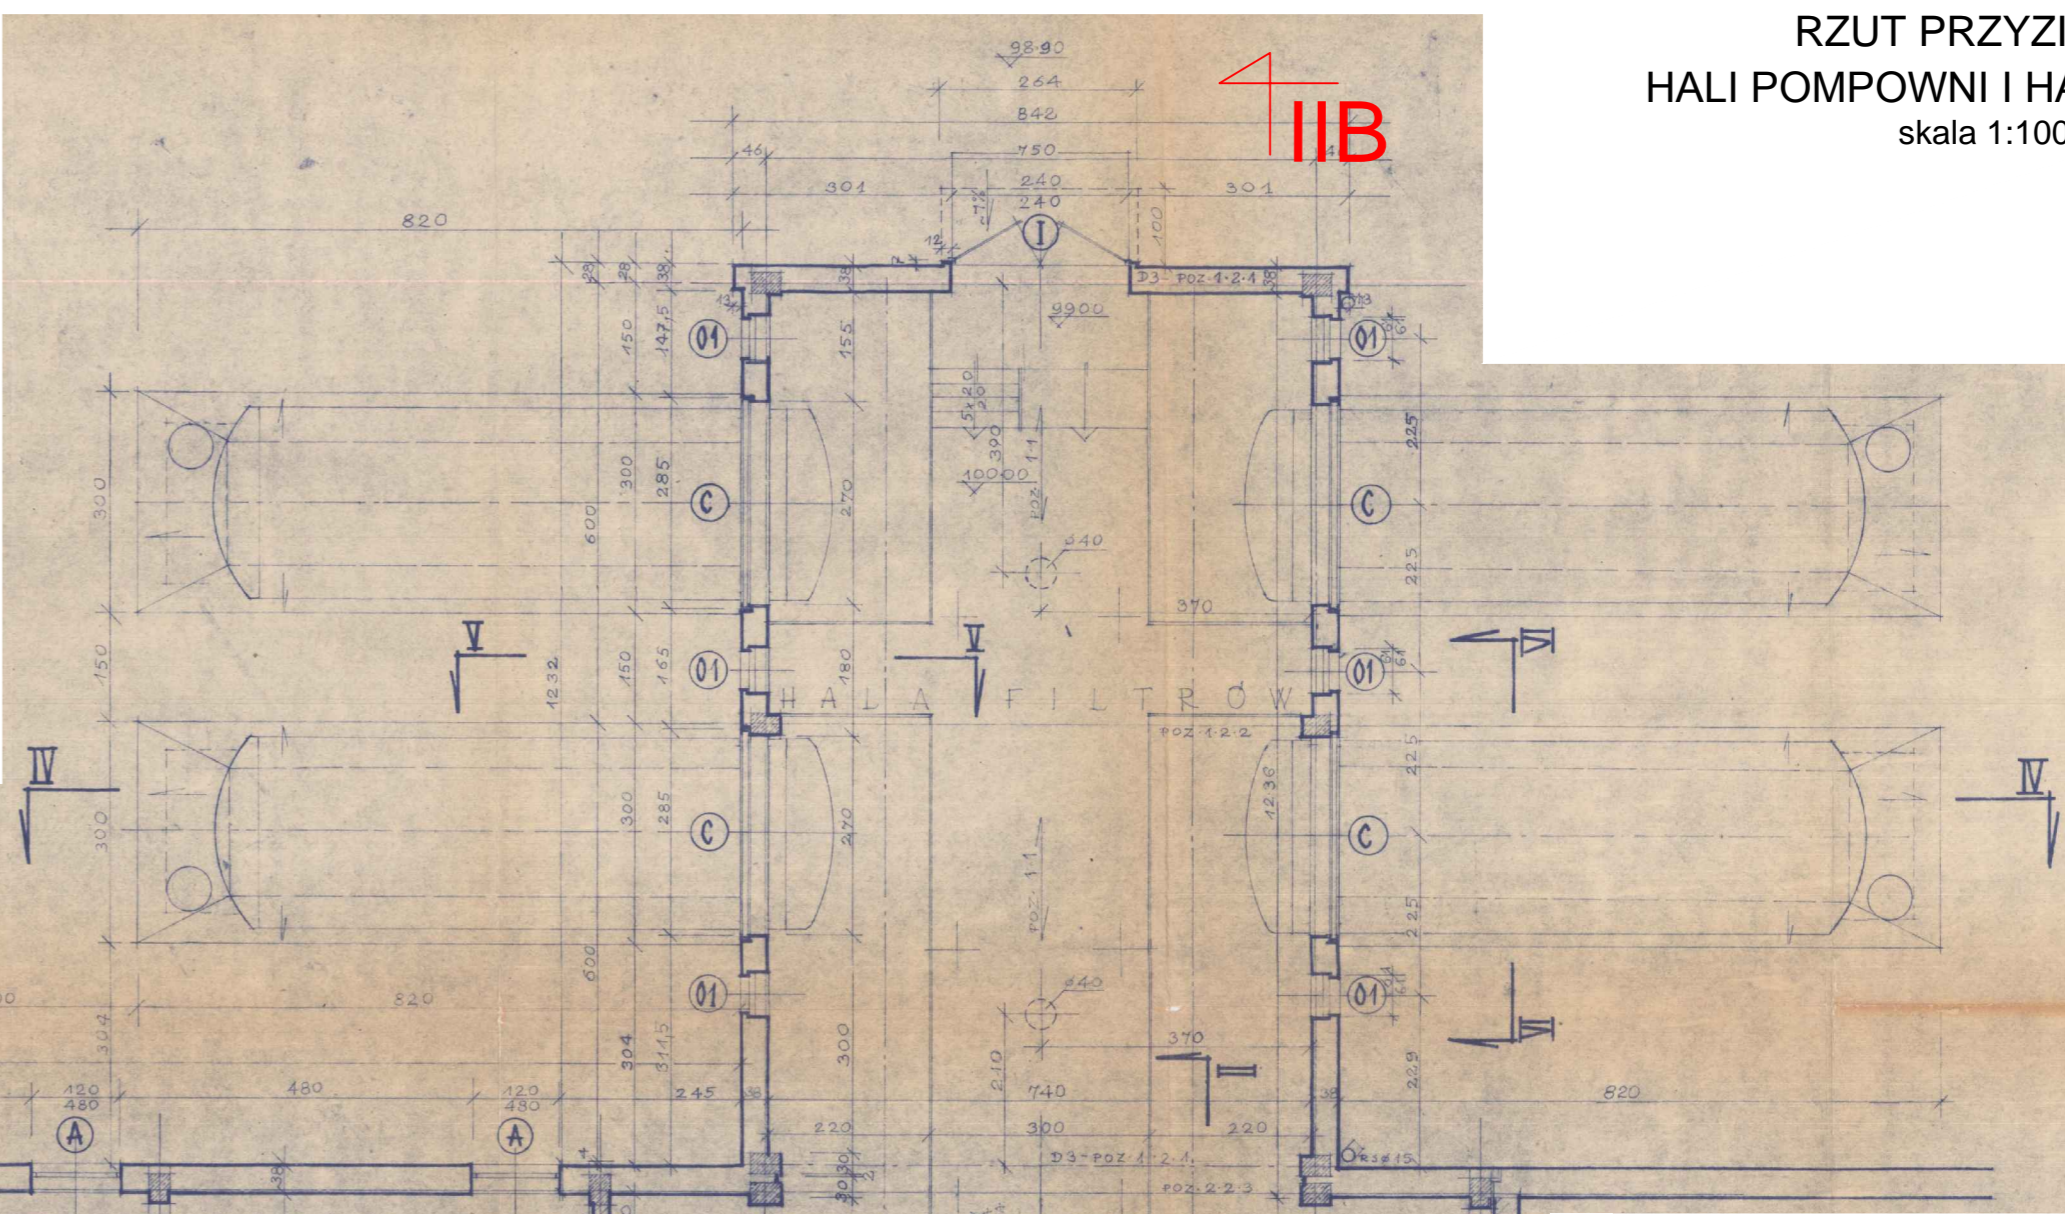
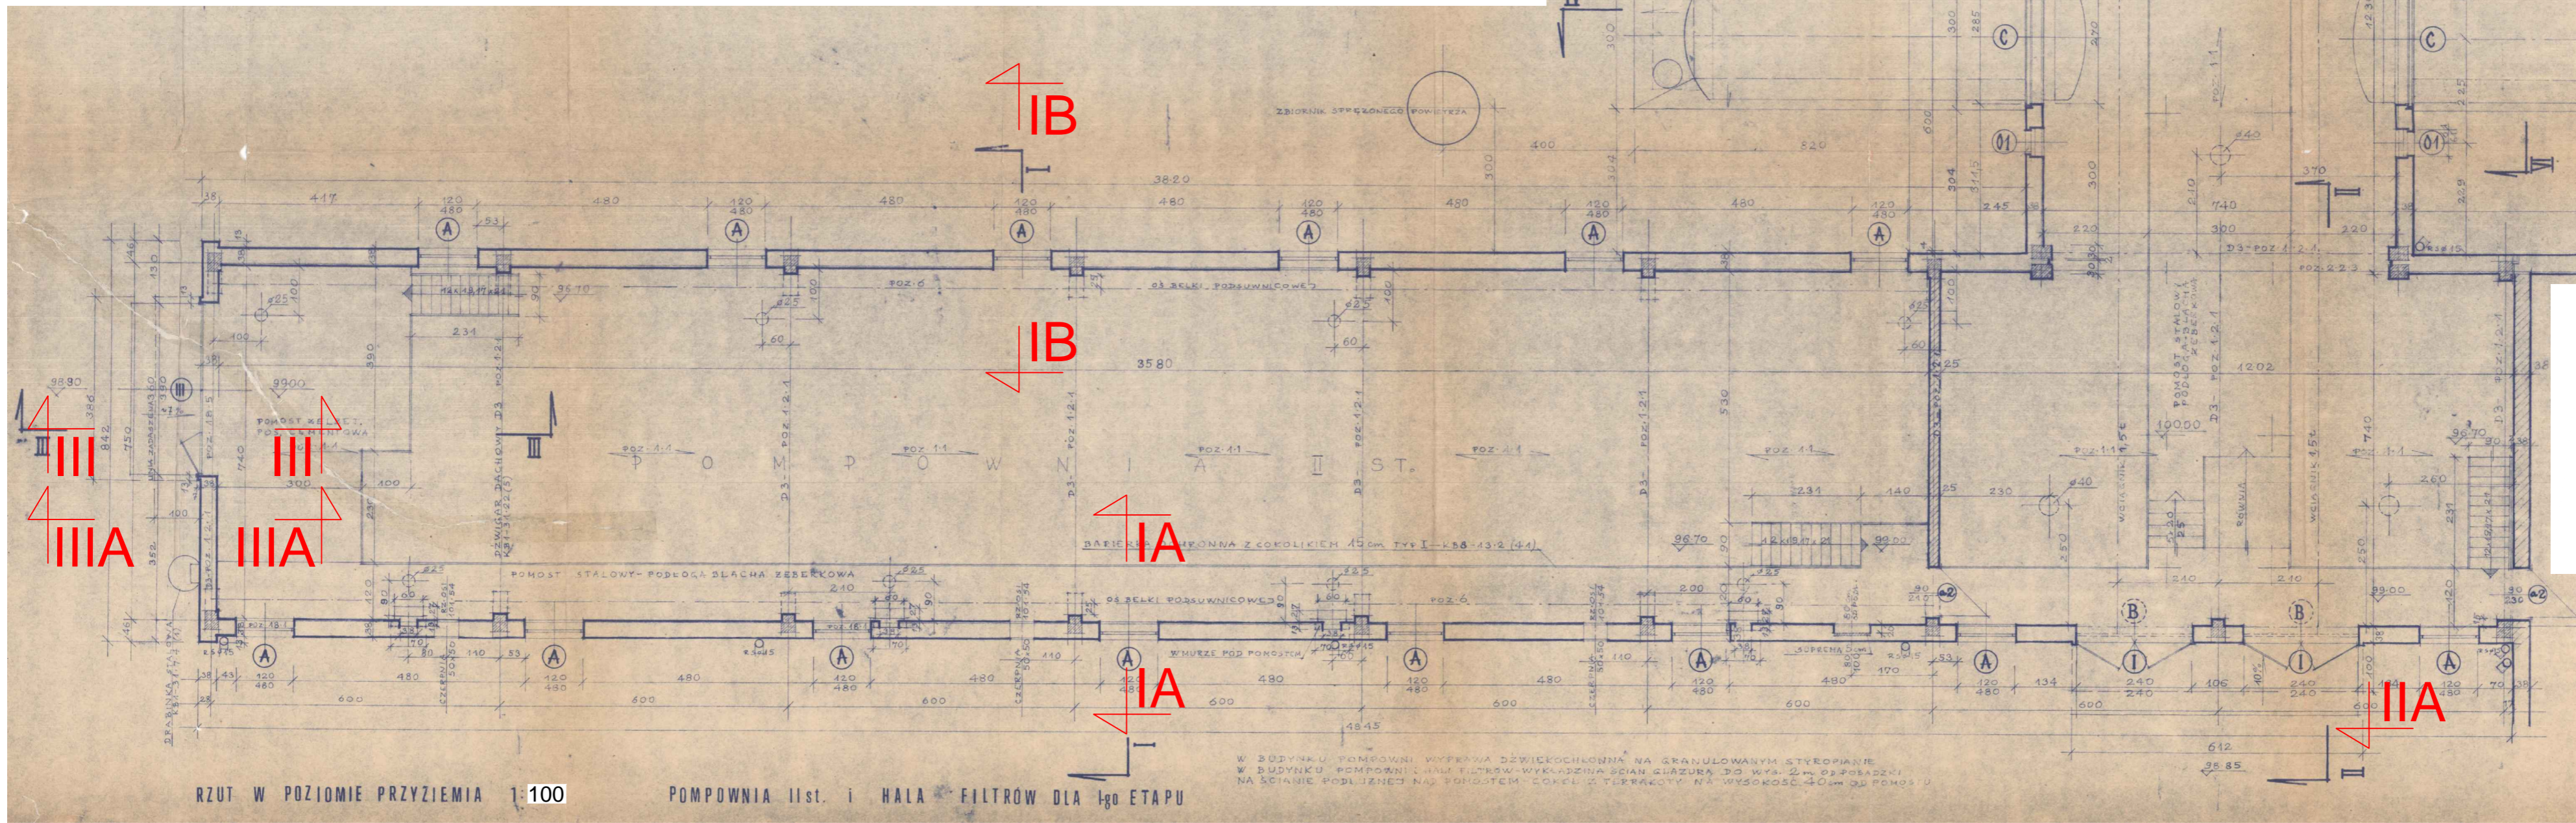


RZUT PRZYZIEMIA
HALI POMPOWNI I HALI FILTRÓW
skala 1:100

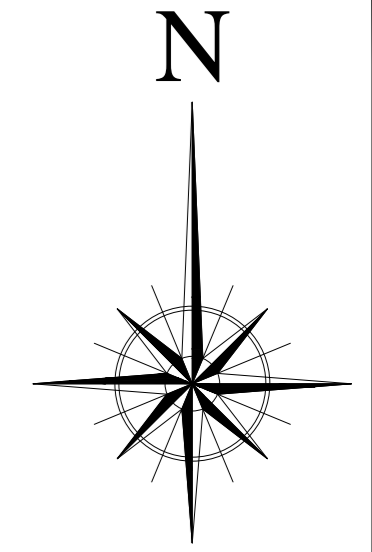

INWESTOR		PRZEDSIĘBIORSTWO WODOCIĄGÓW I KANALIZACJI			
		Spółka z o.o.			
		ul. Graniczna 1, 05-200 Wołomin			
JEDNOSTKA PROJEKTOWA		PONDUS		PONDUS	
		CEZARY WITAS			
		ul. Szara 10, 05-200 Wołomin			
ZAMIERZENIE BUDOWLANE					
Budynek STACJI UZDATNIANIA WODY GRANICZNA					
ul. Graniczna 1, 05-200 Wołomin					
dz. nr 3 obręb Leśniakowizna, powiat wołomiński, województwo mazowieckie					
TYTUŁ PROJEKTU					
PROJEKT REMONTU					
PASA FUNDAMENTOWEGO					
TYTUŁ RYSUNKU					
RZUT PRZYZIEMIA HALI POMPOWNI I HALI FILTRÓW					
STANOWISKO	IMIĘ I NAZWISKO	NUMER UPRAWNIENI	PODPIS	SKALA	NR RYS.
PROJEKTOWAŁ:	mgr inż. Cezary Witas	Wa-332/01		1:100	F.4
	mgr inż. Marta Dragowska			DATA	REW.
				11.2023	

RZUT W POZIOMIE PRZYZIEMIA 1:100

POMPOWNI II ST. I HALA FILTRÓW DLA I-go ETAPU

W BUDYNKU POMPOWNI WYKRYWA DŹWICKOCHŁONNA NA GRANULOWANYM STĘPIANIE
W BUDYNKU POMPOWNI I HALI FILTRÓW WYKAZUJĄ SIĘ ŚCIANY KŁAZURA DO WYS. 2m OD PODŁOŻY
NA ŚCIANIE PODŁOŻNEJ NA PODOSTEM COKEL I TERRAKOTY NA WYSOKOŚĆ 40cm OD POMOSTU