



# PRZEKRÓJ A-A

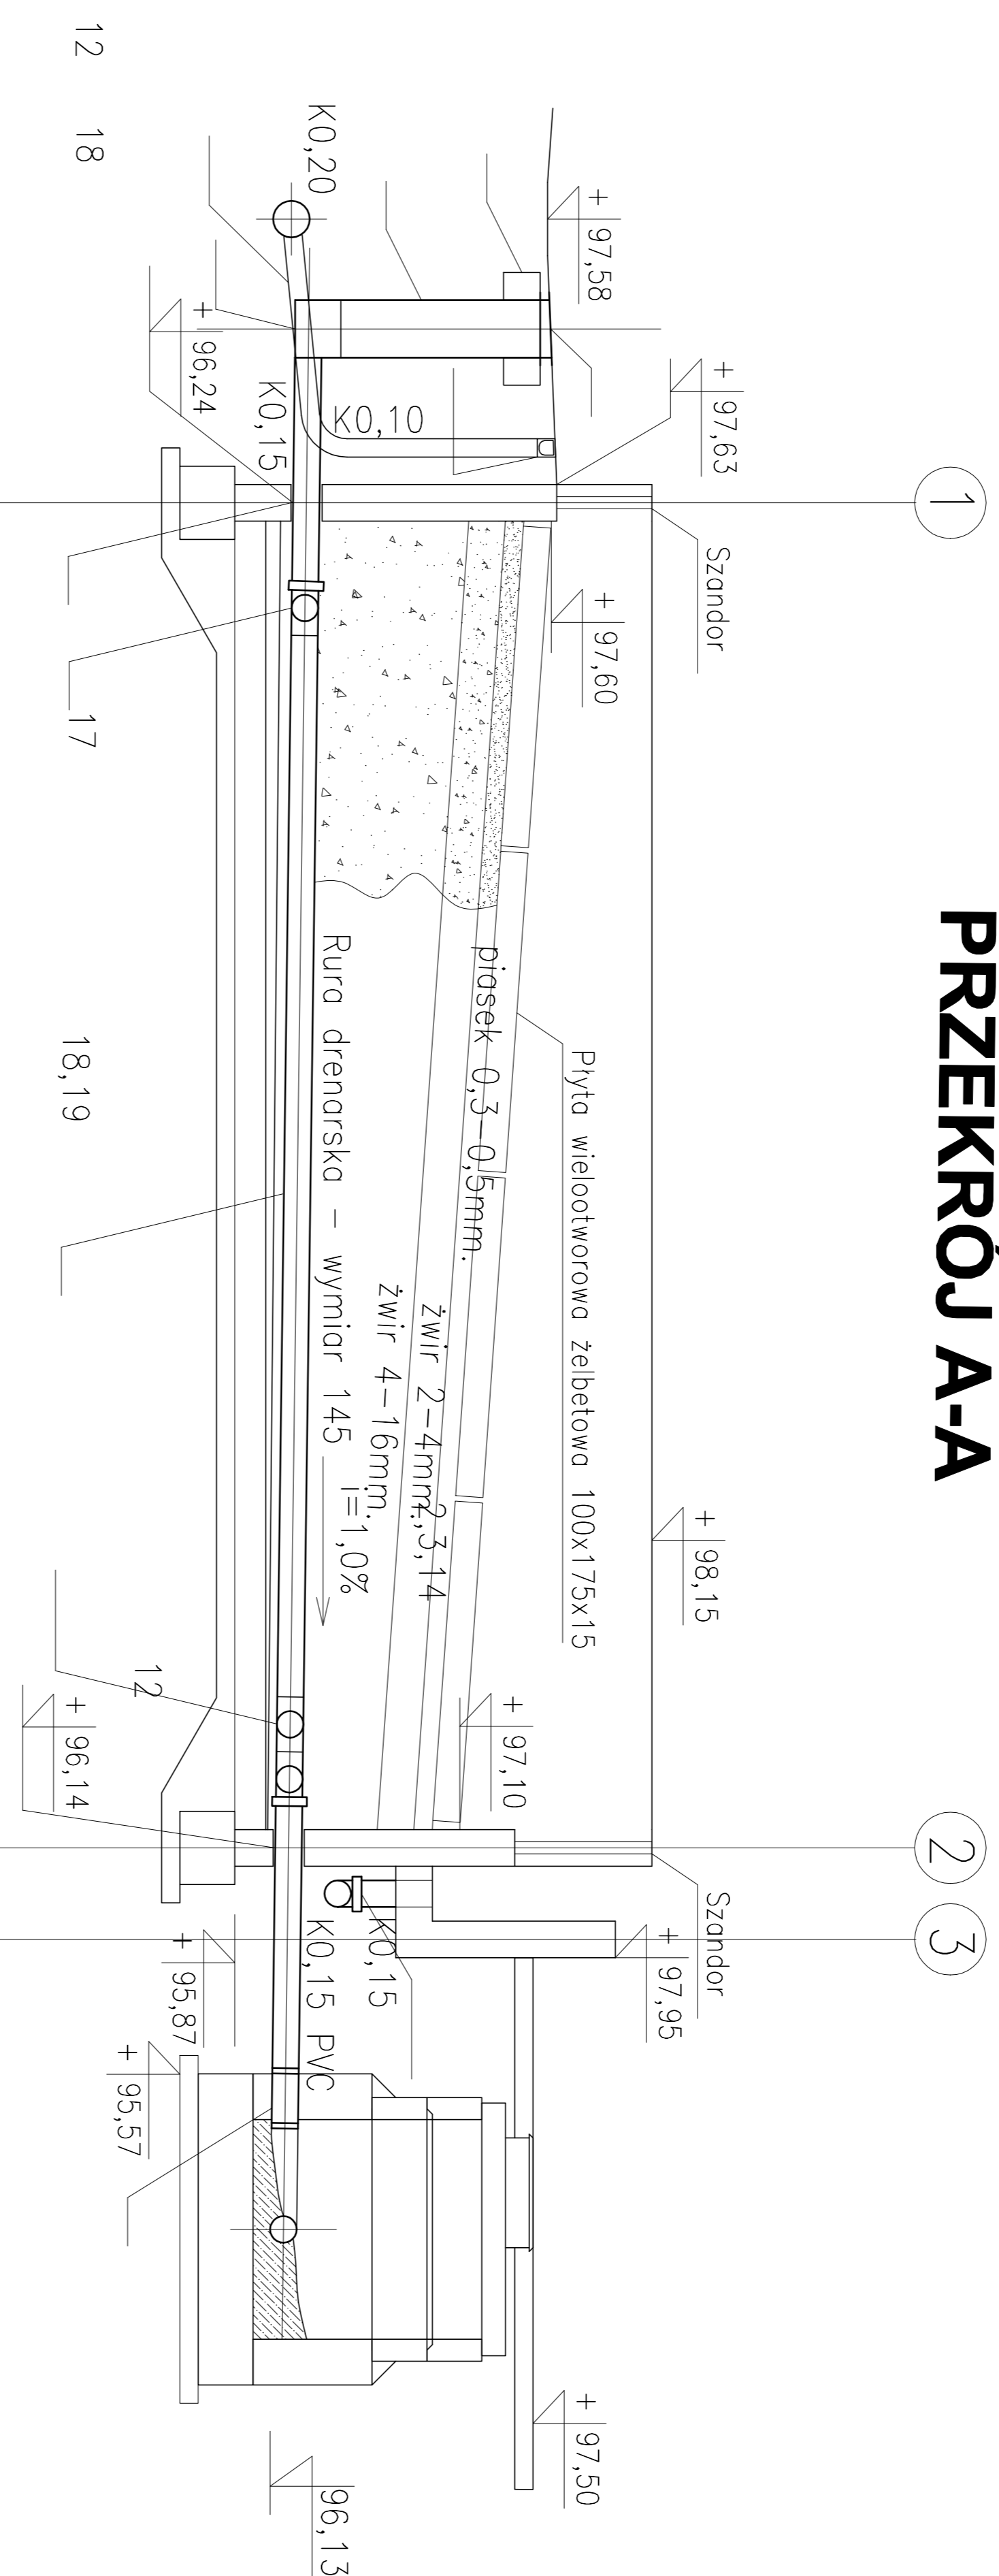

# PRZEKRÓJ B-B 1:50

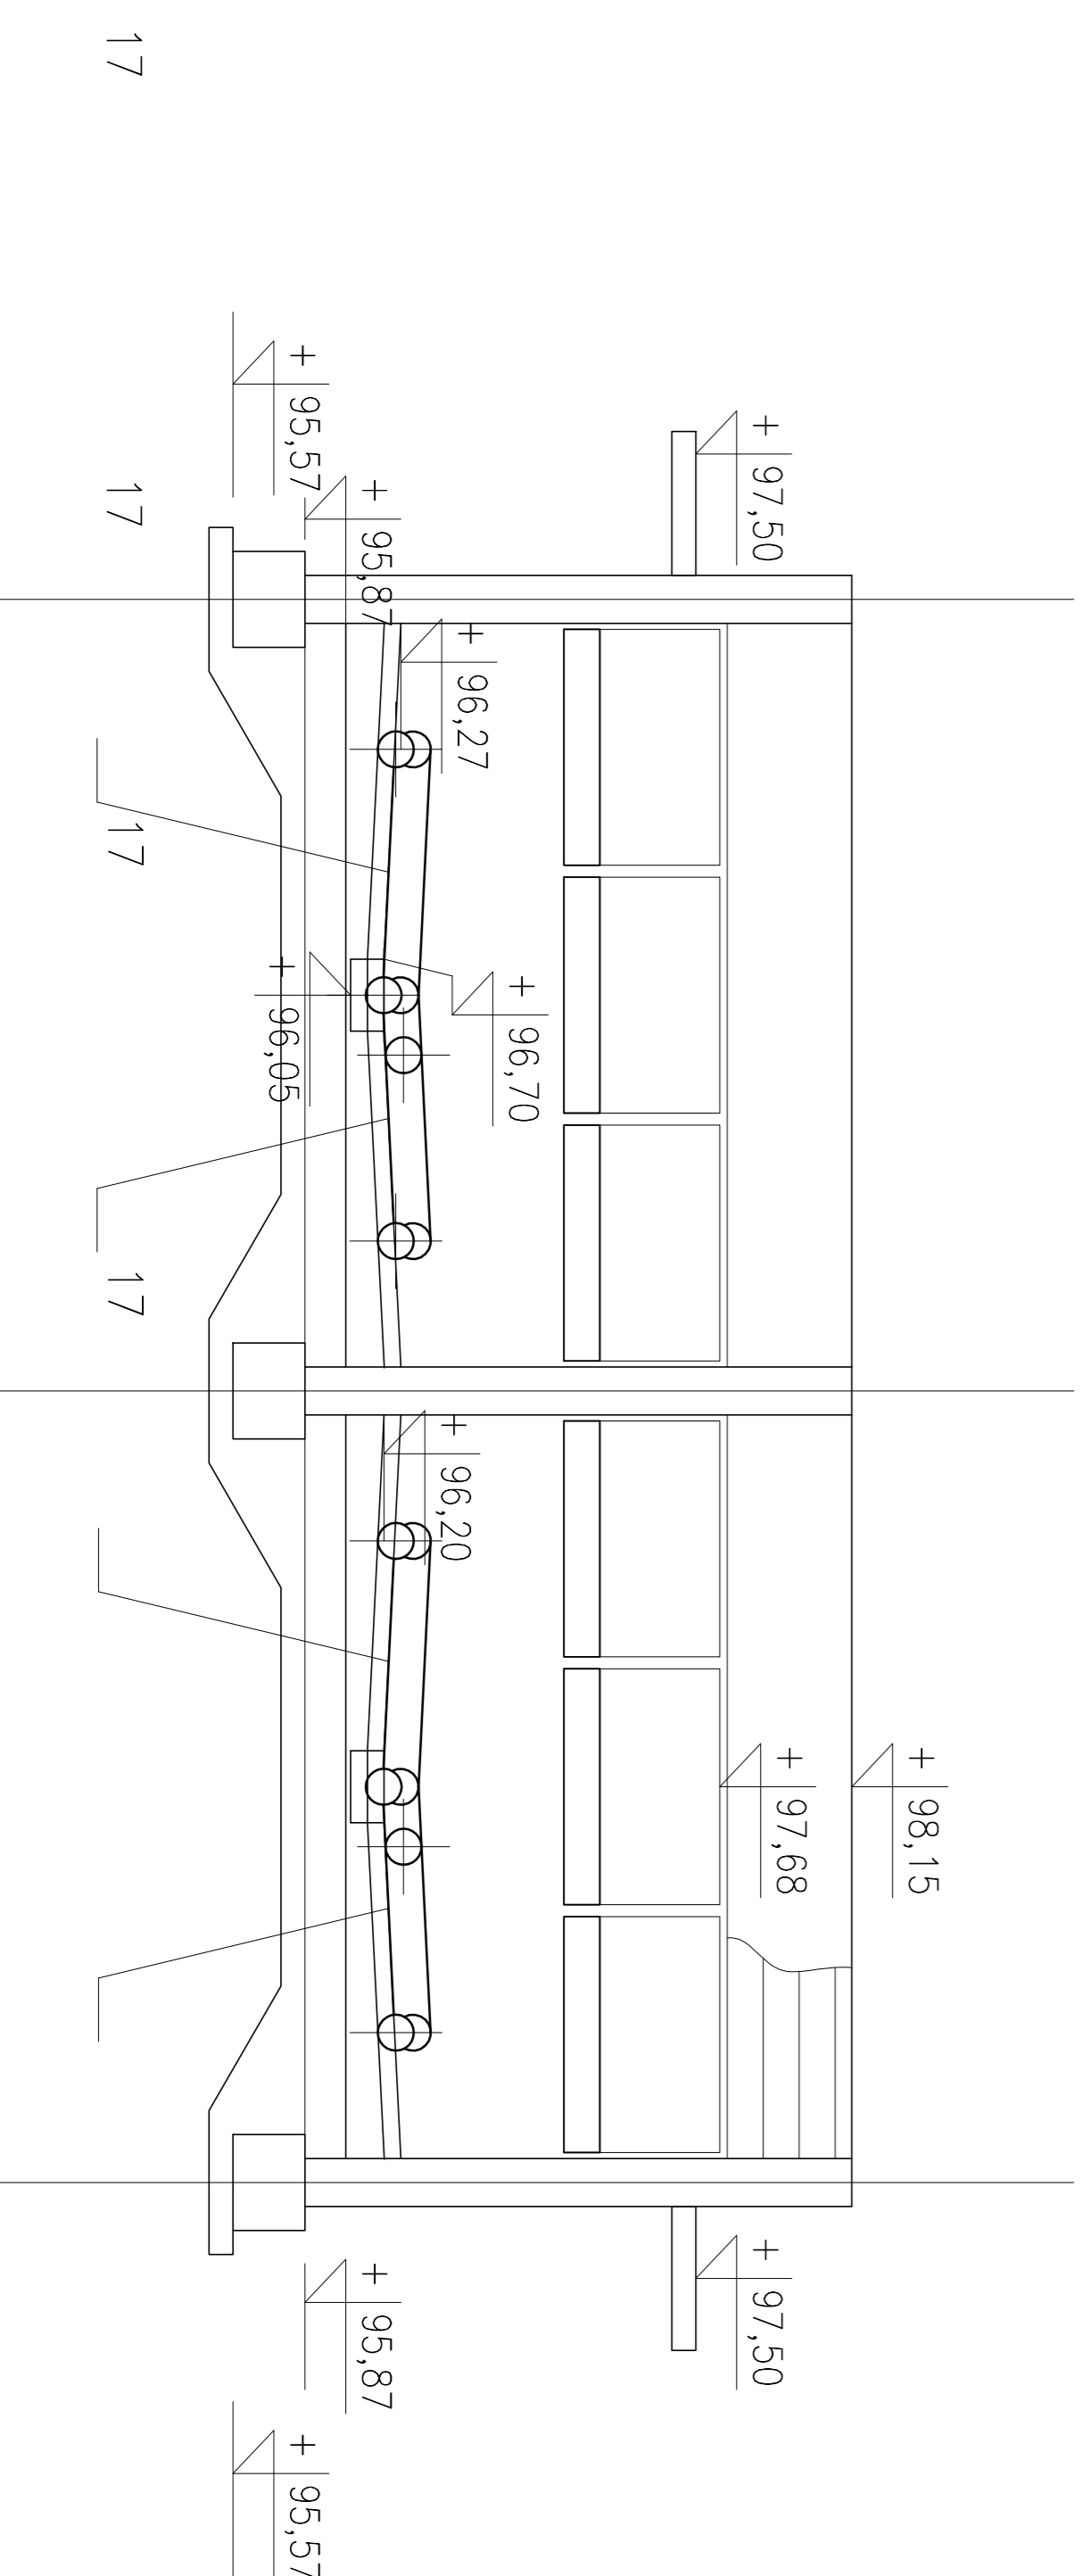

20	Separator Aquafix typu 2000 Dł:1500, T=287cm, DN 2000	SZTL.	1			Hauronon	
19	Tęgińki siódłowy 90° do drenażu 145/145 mm	SZTL.	2			Wawin	
18	Tęgińki 90° do drenażu 145/145 mm	SZTL.	1			Wawin	
17	Rura drenażowa z filtrem z włókna kokosowego Ø145	SZTL.	2			Wawin	
16	Kolano 110/87,5°	SZTL.	1			Wawin	
15	Kolano 160/45°	SZTL.	1			Wawin	
14	Kolano 160/87,5	SZTL.	1			Wawin	
13	Tęgielna odchonna Dy 200	SZTL.	1			Wawin	
12	Tęgielna odchonna Dy 160	SZTL.	1			Wawin	
11	Korek Dy 160	SZTL.	2			Wawin	
10	Pięściel betonowy odkładający dla wjazdu zadrzewnego	SZTL.	2				
9	Właz kanonowy D=400 do rury karbowanej	SZTL.	2			Wawin	
8	Rura karbowana Dy 315,2000 (bez kielicha)	SZTL.	1			Wawin	
7	Kanał studziński napływający z pp Ø 315 Dy 160, 1pp I	SZTL.	2			Wawin	
6	Tęgińki Dy 200/110*45°	SZTL.	1			Wawin	
5	Tęgińki Dy 200/160*45°	SZTL.	1			Wawin	
4	Rura kanalizacyjna lilitowa PVC-Klasa SN8, Dy 110, L=2000	SZTL.	1			Wawin	
3	Rura kanalizacyjna lilitowa PVC-Klasa SN8, Dy 160, L=2000	SZTL.	3			Wawin	
2	Rura kanalizacyjna lilitowa PVC-Klasa SN8, Dy 160, L=1000	SZTL.	3			Wawin	
1	Rura kanalizacyjna lilitowa PVC-Klasa SN8, Dy 200, L=6000	SZTL.	13			Wawin	
Pozycja	Wyszczególnienie	Jedn. m.	Ilość	Material	Przykładowy Dostawca	Uwagi	

Nazwa i adres obiektu budowlanego:

**ROZBUDOWA OCZYSZCZALNI  
ŚCIEKÓW I MODERNIZACJA  
POMPOWNI GRZYCZANA  
W WOŁOMINIE**

**HC CON**  
mgr inż Marek Michalczyk  
25-237 Kielce  
ul. Gen. T. Klimeckiego 10  
tel./fax (041) 361-92-16

Imię i nazwisko	Nr. uprawnień:	Data	Podpis	Stadium: Projekt	Nr rys:
Marek Michalczyk	SMK/050/P00S/05			wykonawczy	02
Opracował:				Bronza:	
Sprawdził:	Joanna Korbowniczek	kł-133/93 ; 134/93		Technolog	1:50
Przedmiot rysunku: POLETKO OCIEKOWE PIASKU			OBIEKT NR. 34		
PRZEKROJE A-A, B-B					