


PROFIL PODŁUŻNY PRZYŁĄCZA KANALIZACJI SANITARNEJ ODCINEK 1-2

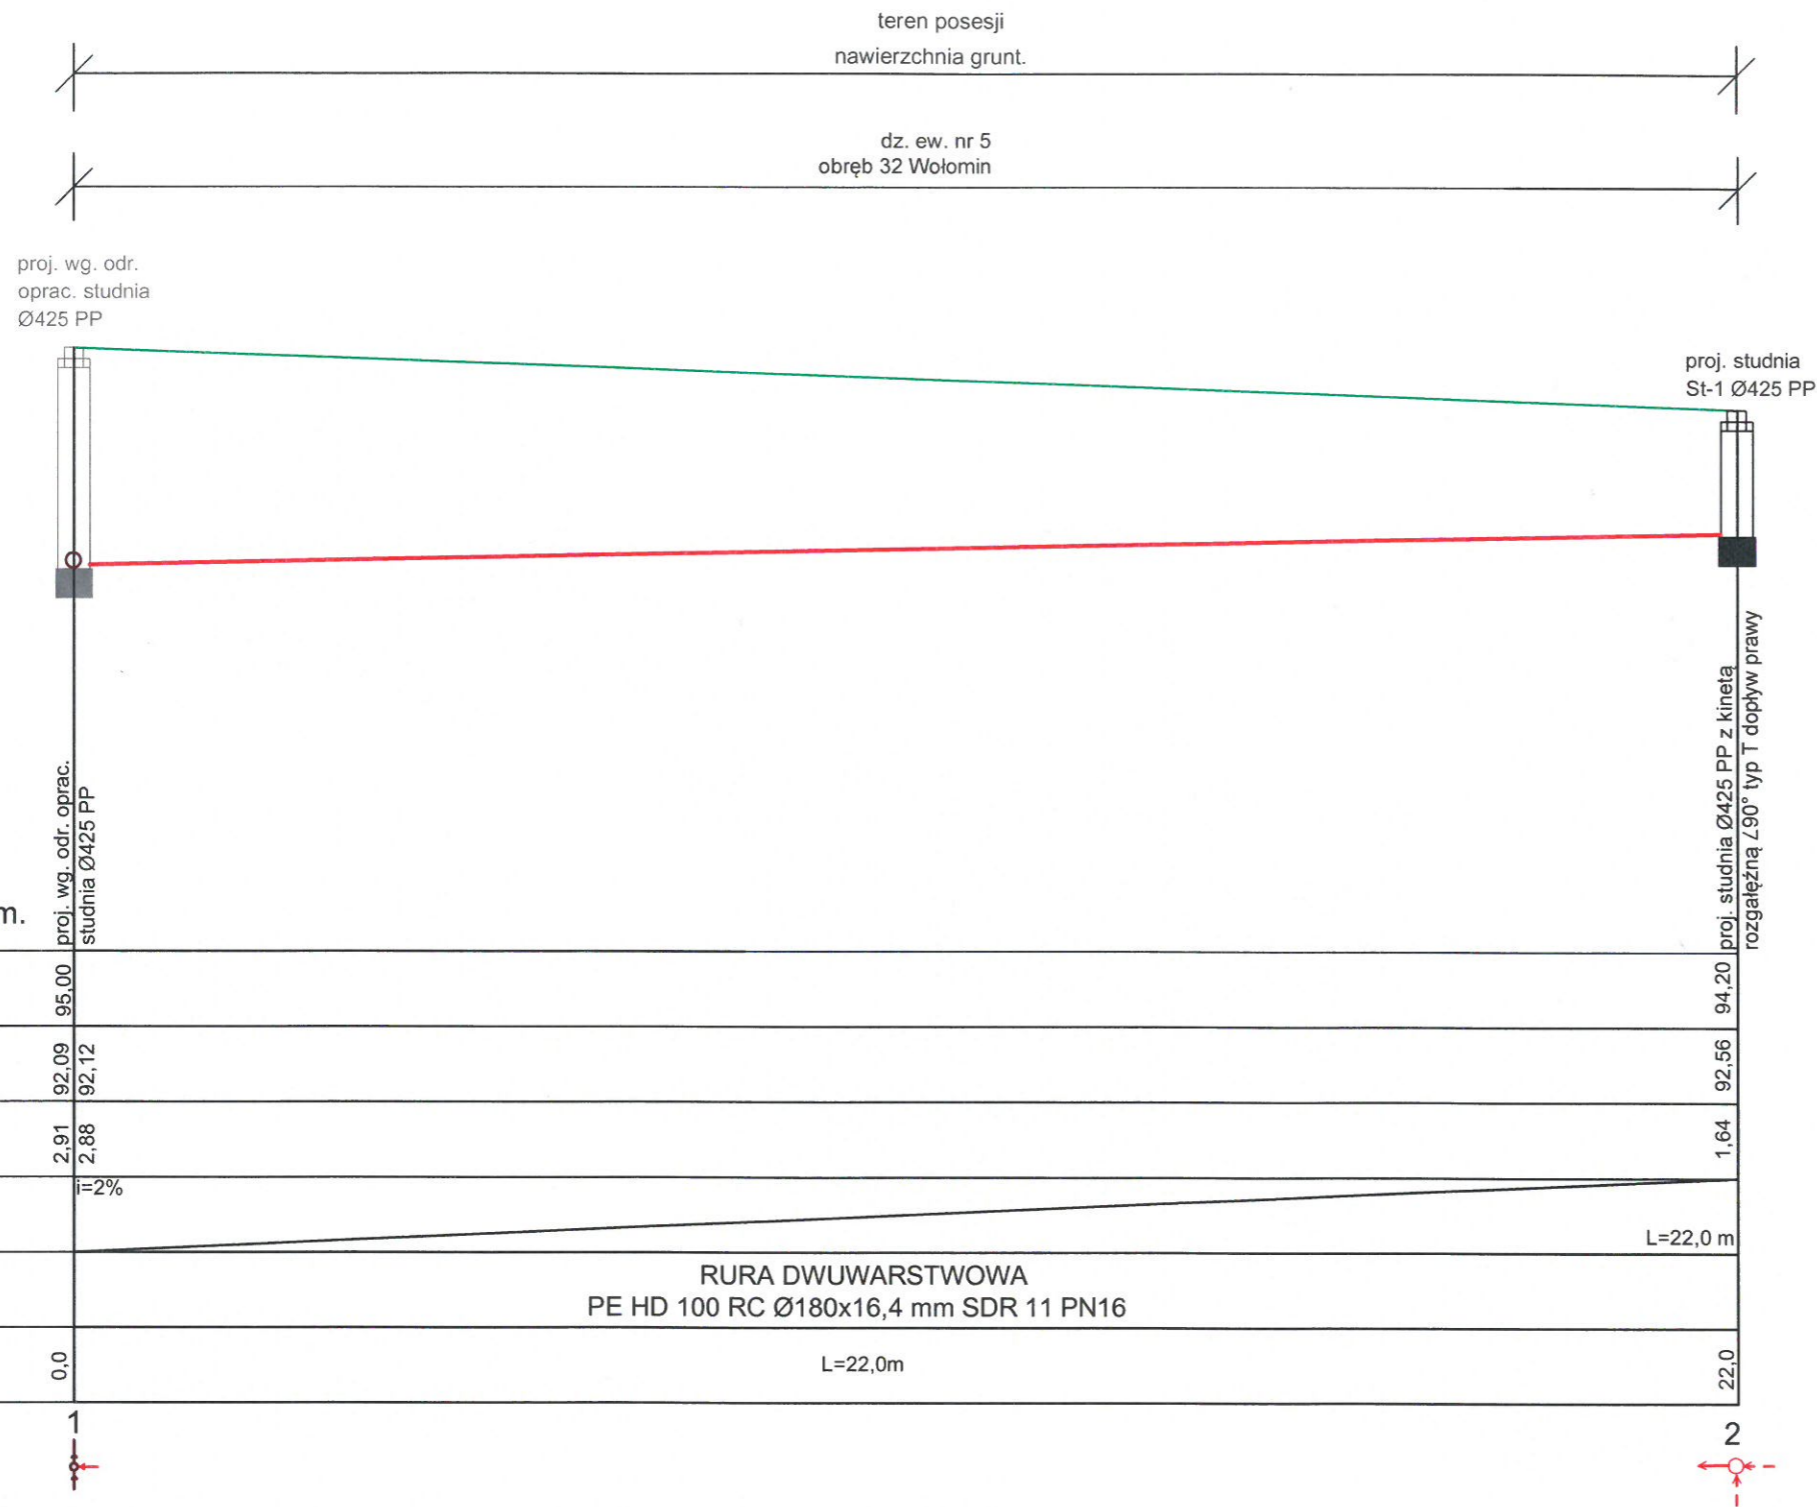

UWAGA

1. Rzędna dna proj. wg. odr. oprac. studni Ø425PP ustalić w trakcie budowy proj. sieci kanalizacyjnej na dz. ew. nr 5 obr. 32 Wołomin. W przypadku różnic w stosunku do danych przyjętych w projekcie należy odpowiednio zweryfikować spadki.
2. Przyłącze kanalizacji sanitarnej wykonać po wybudowaniu i oddaniu do użytkowania proj. sieci kanalizacji sanitarnej.
3. Proj. przyłącze kanalizacji sanitarnej wykonać bezwykopowo metodą przewiertu sterowanego.