


PROFIL PODŁUŻNY PRZYŁĄCZA KANALIZACJI SANITARNEJ ODCINEK 1-2

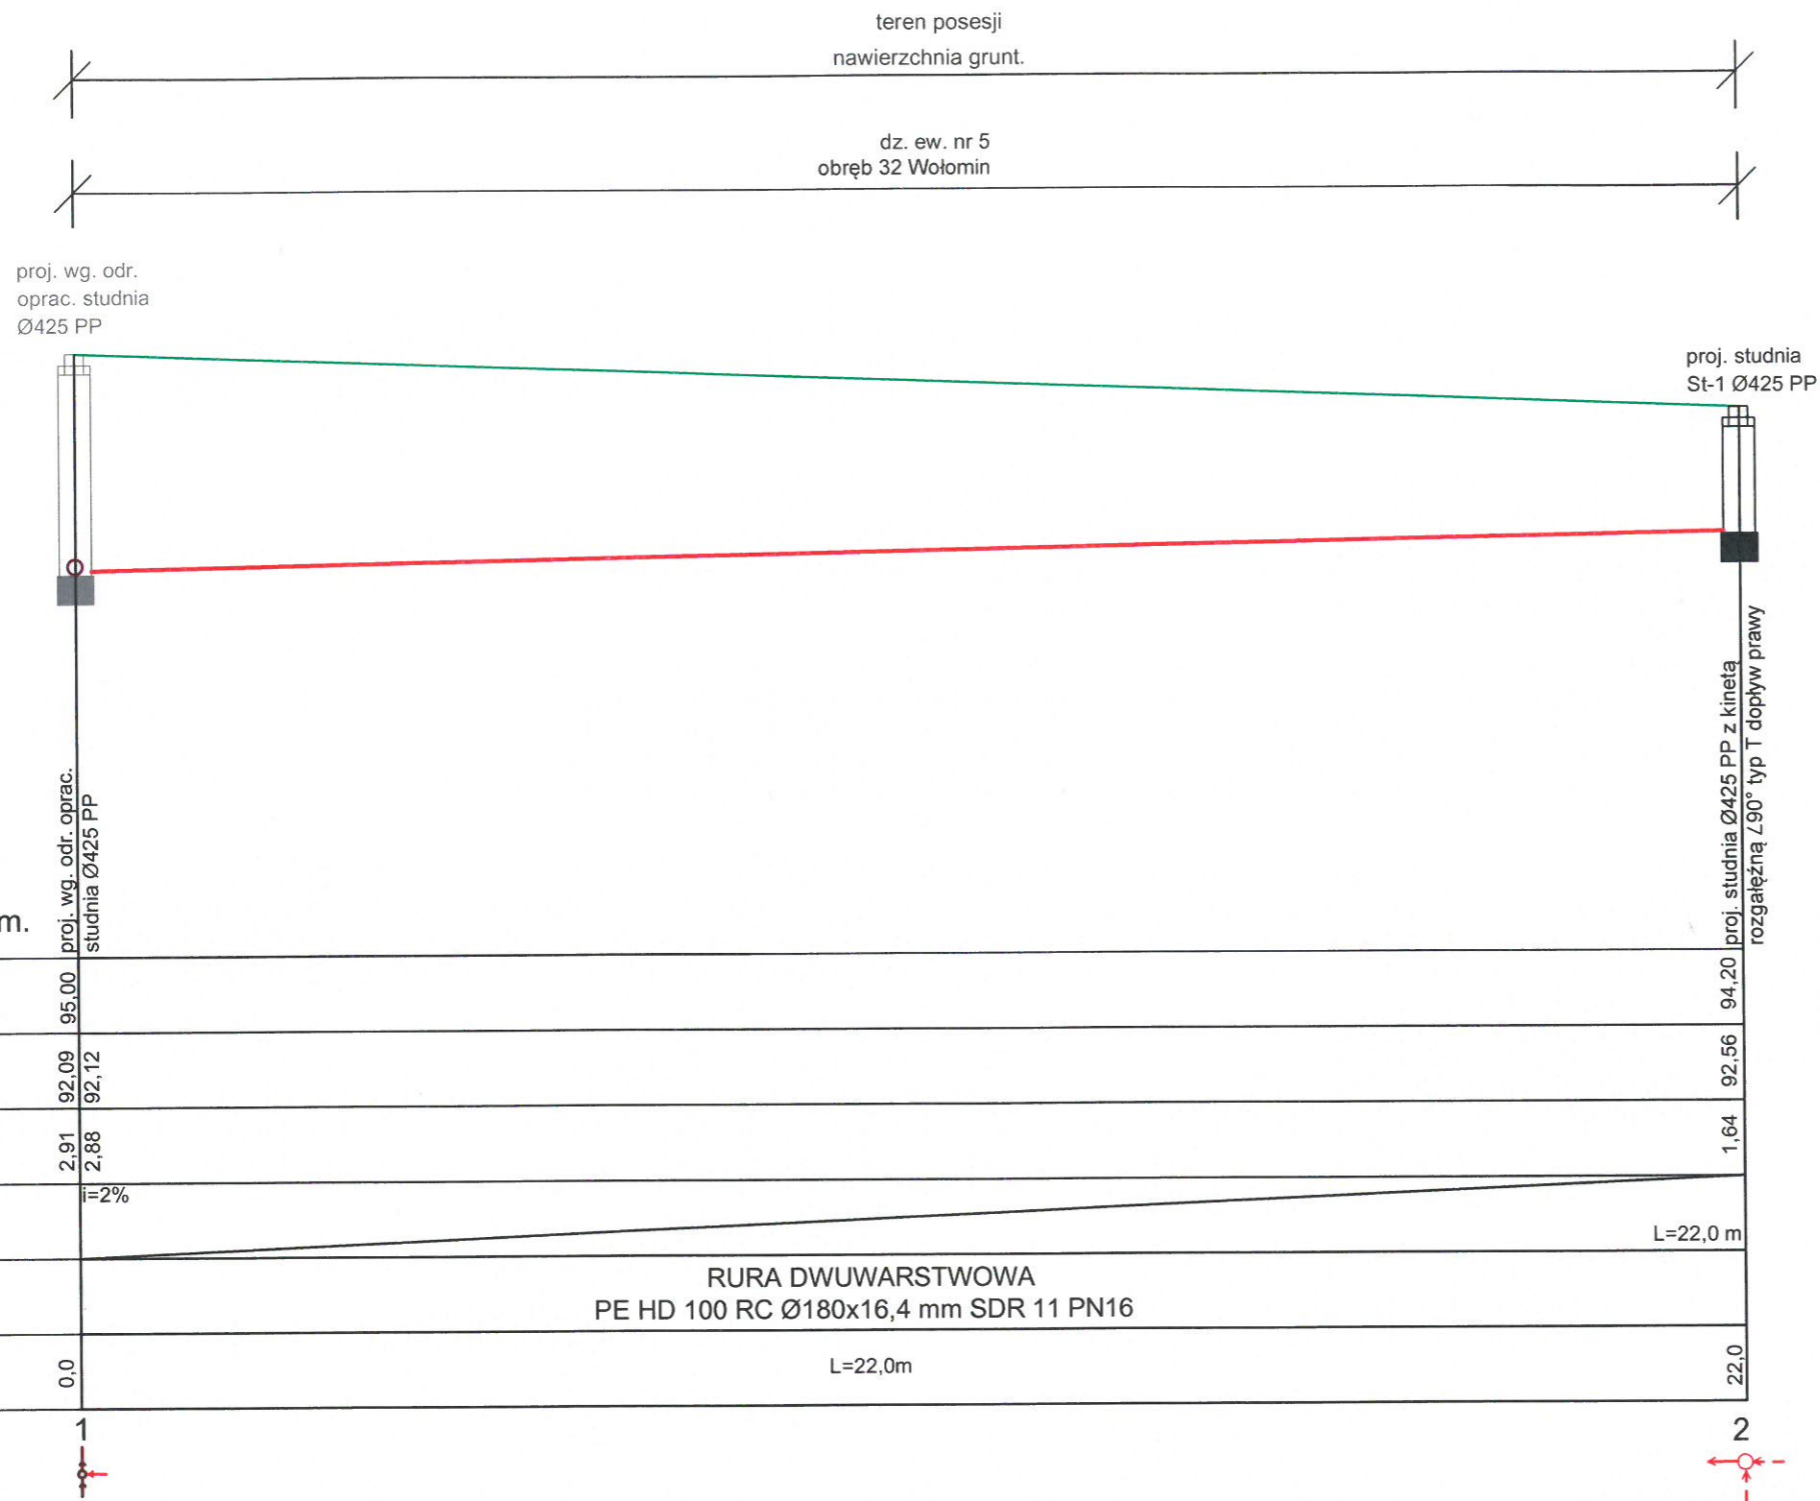

UWAGA

1. Rzędną dna proj. wg. odr. oprac. studni Ø425PP ustalić w trakcie budowy proj. sieci kanalizacyjnej na dz. ew. nr 5 obr. 32 Wołomin. W przypadku różnic w stosunku do danych przyjętych w projekcie należy odpowiednio zweryfikować spadki.
2. Proj. przyłączy kanalizacji sanitarnej wykonać bezwykopowo metodą przecisku

SKALA 1:100
SKALA 1:500

Poziom por. = 87,00 m n p.m.