


**STAROSTA WOŁOMIŃSKI**  
 Na podstawie art. 28b ustawy z dnia 17 maja 1989r. - Prawo geodezyjne i kartograficzne (t.j. Dz. U. z 2019 r. poz. 125 i 730) informuję, że niniejsza dokumentacja była przedmiotem narady koordynacyjnej. Naradę przeprowadzono za pomocą środków komunikacji elektronicznej.

Znak sprawy **PODK.6630.547.2020**  
 Wołomin, dn. 24.07.2020

Z up. STAROSTY  
 Bożena Kowalewska  
**PRZEWODNICZY NARADY KOORDYNACYJNEJ**

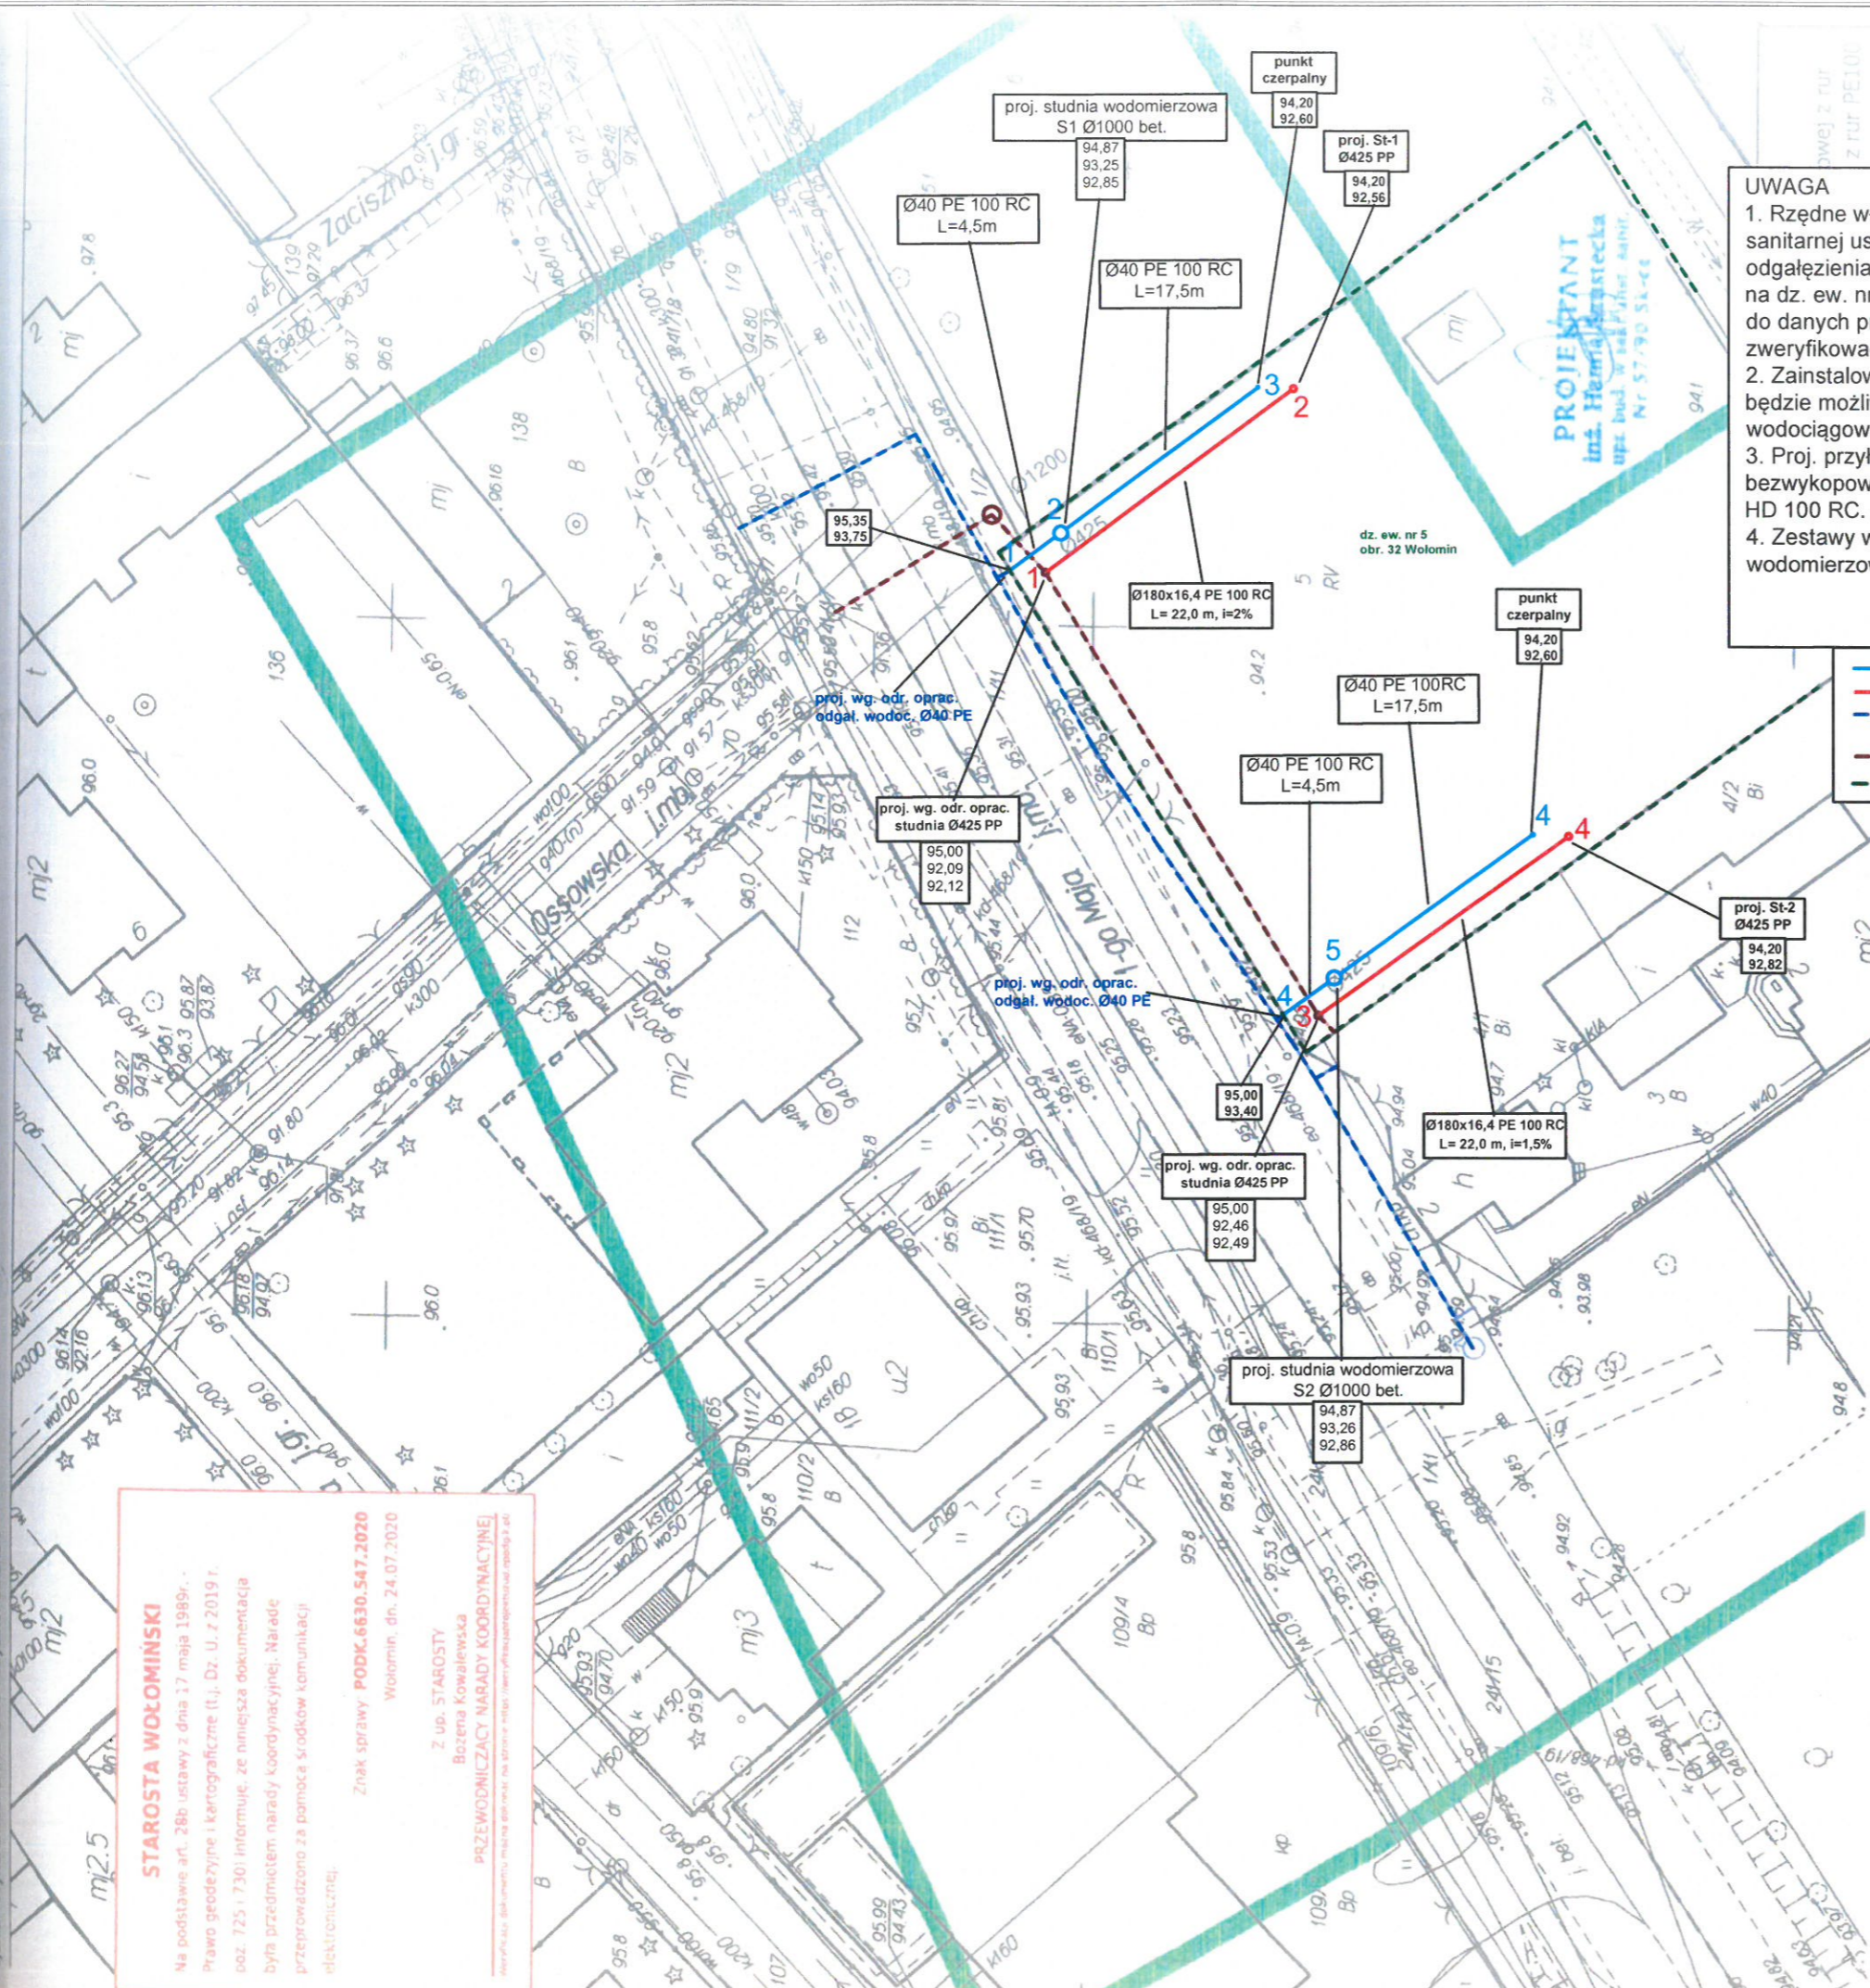

**UWAGA**

1. Rzędne włączenia proj. przyłączy wodociągowych i kanalizacji sanitarnej ustalić w trakcie budowy proj. sieci wodociągowej z odgałęzieniami w ul. 1-Maja i proj. sieci kanalizacyjnej na dz. ew. nr 5 obr. 32 Wołomin. W przypadku różnic w stosunku do danych przyjętych w projekcie należy odpowiednio zweryfikować spadki.
2. Zainstalowanie wodomierzy w studniach i dopływ wody będzie możliwy po oddaniu do użytkowania proj. przyłączy wodociągowych.
3. Proj. przyłącza wody i kanalizacji sanitarnej wykonać bezwypokowo metodą przecisku w rurach dwuwarstwowych PE HD 100 RC.
4. Zestawy wodomierzowe zamontować w studniach wodomierzowych Ø1000 bet. na konsolach.

- proj. przyłącza wodociągowe Ø40PE
- proj. przyłącza kan. sanit. Ø180 PE
- proj. wg. odr. oprac. sieć wodoc. Ø125 PE z odgałęzieniami Ø40 PE
- proj. wg. odr. oprac. sieć KS Ø200 PE
- granice ewidencyjne działki

**MAPA DO CELÓW PROJEKTOWYCH**  
 aczenie kancelaryjne Ldz. 6640.2022.2020  
 szenia pracy geodezyjnej KERG 124-322/20

scowność	Wołomin ul. 1 Maja	143412_4
ostka fencyjna	identyfikator	Wołomin
ab ewidencyjny	nazwa	0032
opracowania mapy	identyfikator	32
ła mapy	nazwa:	06.03.2020
wa układu	Prostokątnych płaskich	1:500
ółrzednych	wysokosciowych	2000/7
aczenie granic obszaru, który był	Kr'86	
dmiotem aktualizacji		

ebności gruntowe mające wpływ na  
 sspodarowanie gruntów zlokalizowanych  
 anicach projektowanej inwestycji  
 ur użytku gruntowego, który nie jest  
 oniony w bazie danych ewidencyjnych  
 tów i budynków

nie badano  
 brak

**GEODETA UPRAWNIONY**  
 Krzysztof Salański  
 Nr upr. 22036