


STAROSTA WOŁOMIŃSKI
 Na podstawie art. 28b ustawy z dnia 17 maja 1989r. - Prawo geodezyjne i kartograficzne (t.j. Dz. U. z 2019 r. poz. 725 i 730) informuje, że niniejsza dokumentacja była przedmiotem narady koordynacyjnej. Naradę przeprowadzono za pomocą środków komunikacji elektronicznej.

Znak sprawy: **PODK.6630.547.2020**
 Wołomin, dn. 24.07.2020

Z up. STAROSTY
 Bożena Kowalewska
PRZEWDNICZĄCY NARADY KOORDYNACYJNEJ

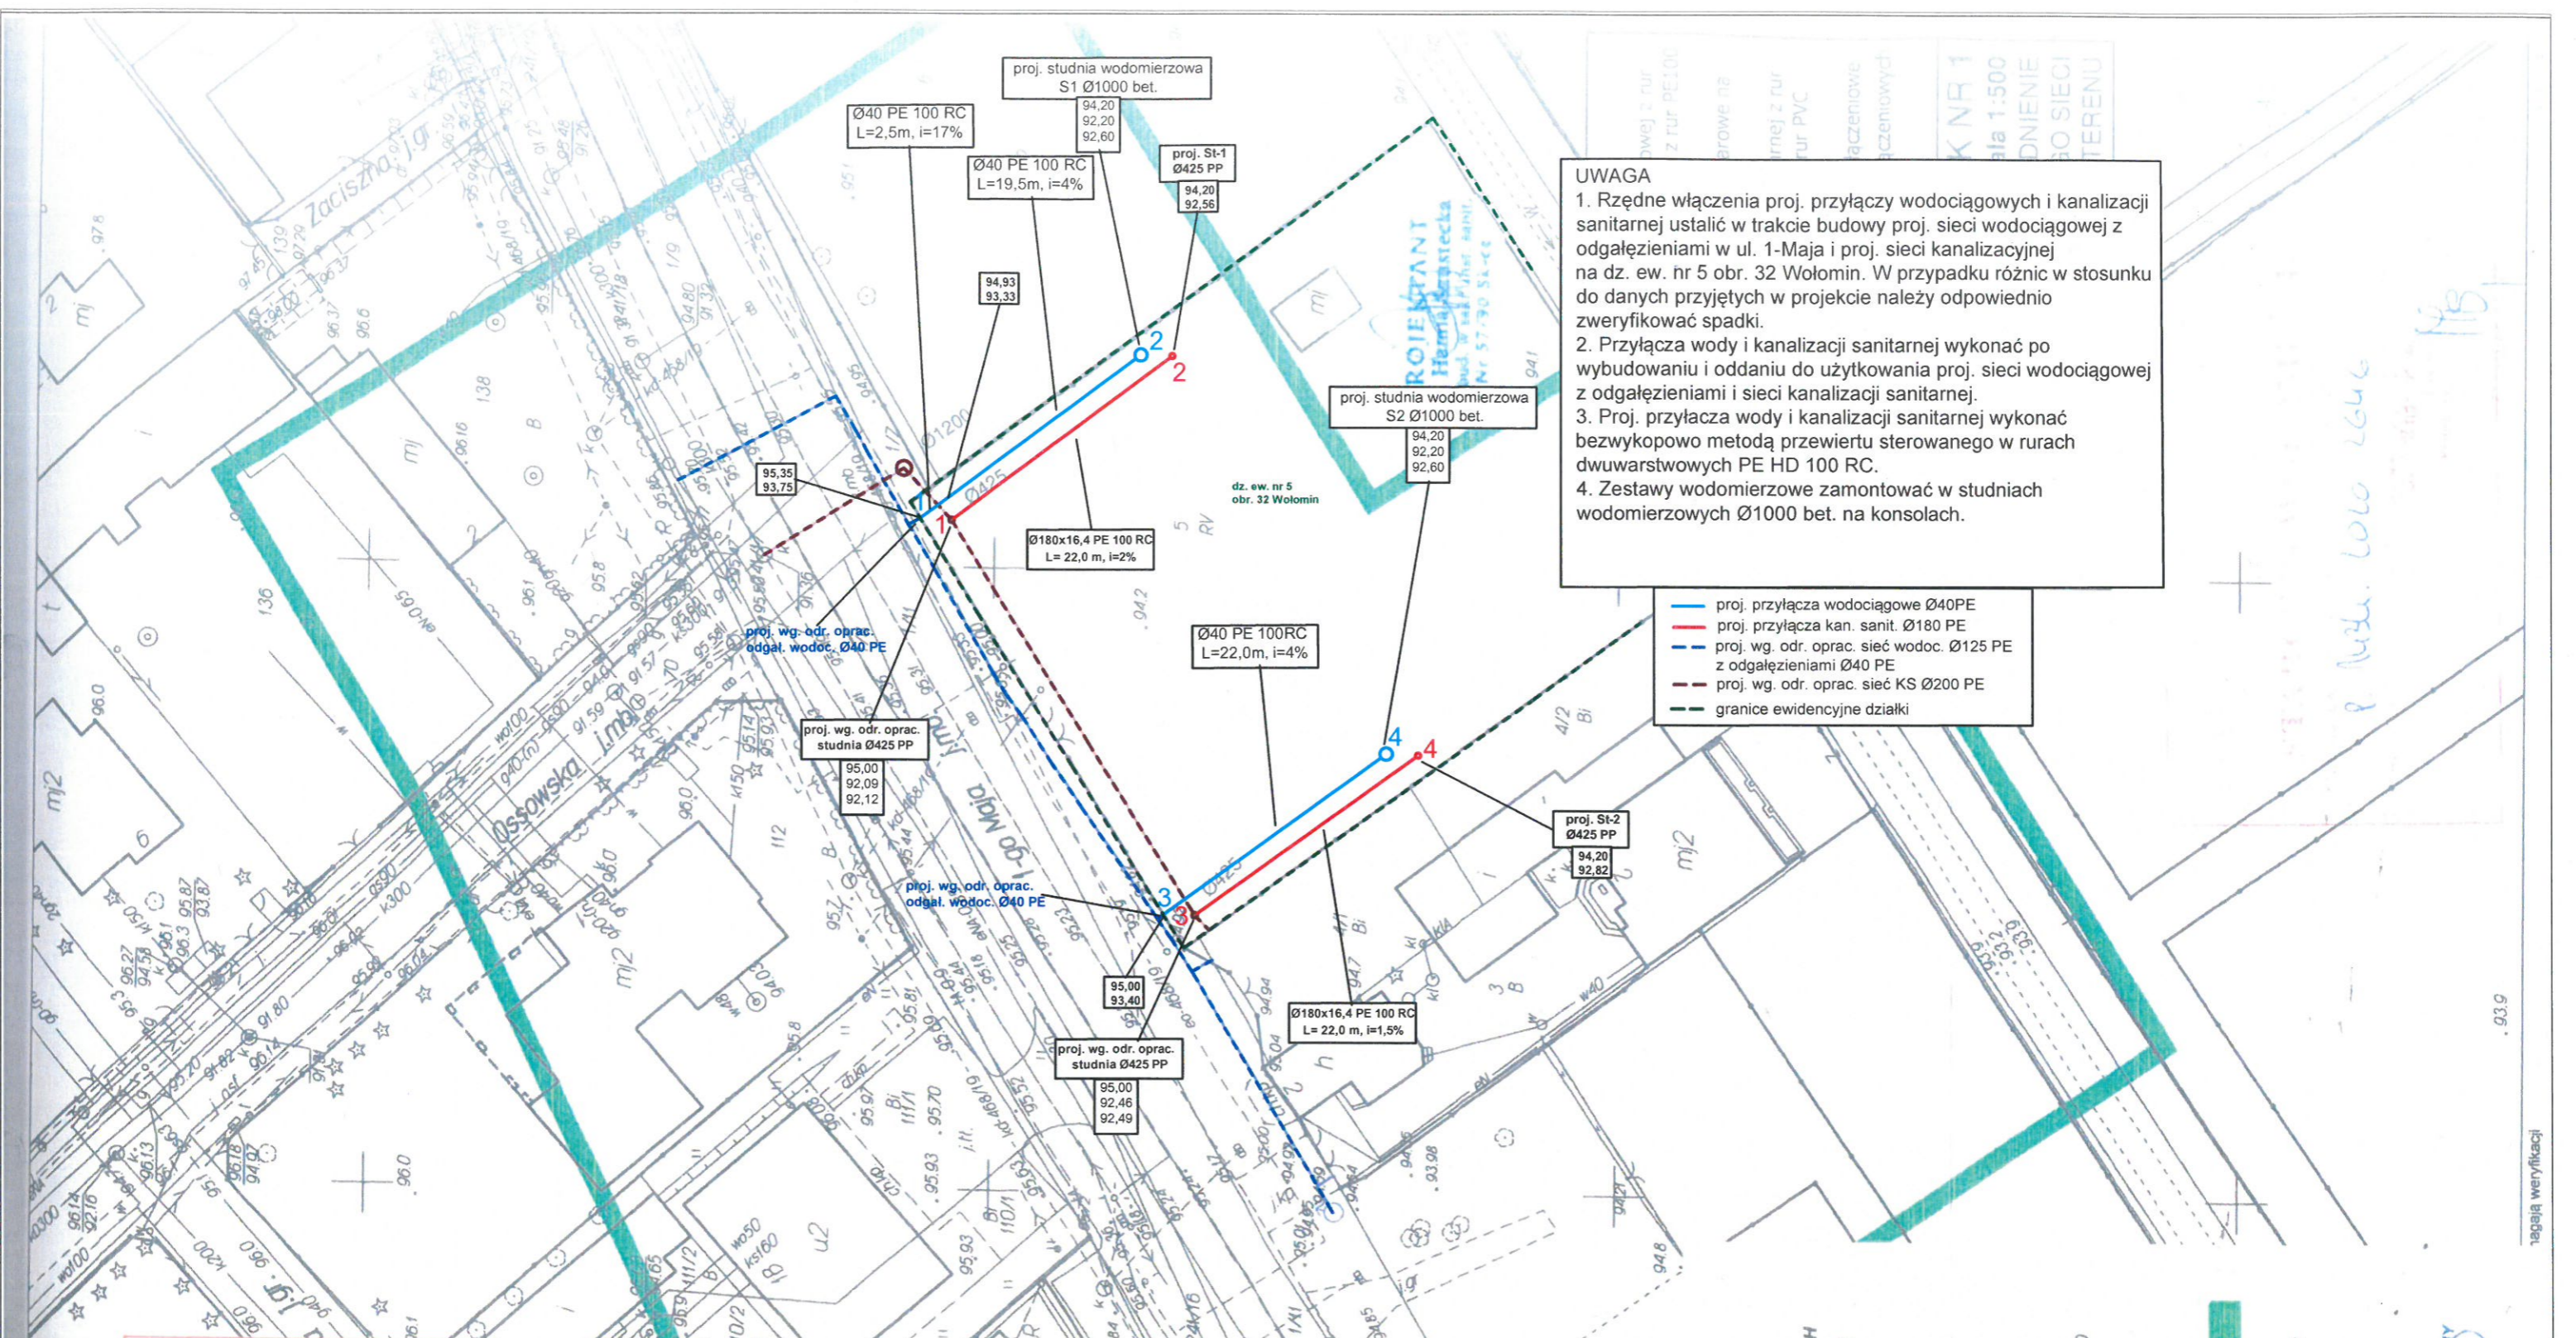

UWAGA

1. Rzędne włączenia proj. przyłączy wodociągowych i kanalizacji sanitarnej ustalić w trakcie budowy proj. sieci wodociągowej z odgałęzieniami w ul. 1-Maja i proj. sieci kanalizacyjnej na dz. ew. nr 5 obr. 32 Wołomin. W przypadku różnic w stosunku do danych przyjętych w projekcie należy odpowiednio zweryfikować spadki.
2. Przyłącza wody i kanalizacji sanitarnej wykonać po wybudowaniu i oddaniu do użytkowania proj. sieci wodociągowej z odgałęzieniami i sieci kanalizacji sanitarnej.
3. Proj. przyłącza wody i kanalizacji sanitarnej wykonać bezwykopowo metodą przewiertu sterowanego w rurach dwuwarstwowych PE HD 100 RC.
4. Zestawy wodomierzowe zamontować w studniach wodomierzowych Ø1000 bet. na konsolach.

- proj. przyłącza wodociągowe Ø40PE
- proj. przyłącza kan. sanit. Ø180 PE
- proj. wg. odr. oprac. sieć wodoc. Ø125 PE z odgałęzieniami Ø40 PE
- proj. wg. odr. oprac. sieć KS Ø200 PE
- granice ewidencyjne działki

MAPA DO CELÓW PROJEKTOWYCH
 Ldz. 6640.2022.2020
 KERG 124-32220

ul. Powstańców 5/1 | 05-200 Wołomin
 NIP 1250948479 | REGON 146580458
 tel. 609-723-517 | krzysztof.salanski@oz.pl
 www.land-geo.pl

liczba arkuszy	143412_4
tytuł	Wołomin
numer ewidencyjny	0032
data opracowania	06.03.2020
skala	1:500
rodzaj mapy	Prostokątnych płaskich
system odniesienia	2000/7
system wysokościowy	Kr/86

opracowanie mapy: [signature]
 wa układu: [signature]
 dzierżnych: [signature]
 aczenie granic obszaru, który był
 admiotem aktualizacji: [signature]

ebności gruntowe mające wpływ na
 gospodarowanie gruntów zlokalizowanych
 anicach projektowanej inwestycji: [signature]
 tur użytku gruntowego, który nie jest
 oniony w bazie danych ewidencyjnych
 tów i budynków: [signature]

GEODETA UPRAWNIONY
 Krzysztof Salanski
 Nr upr. 22036

dokument podpisany elektronicznie
 020.07.27 16:06:16 CEST