


PROFIL PODŁUŻNY PRZYŁĄCZA WODOCIĄGOWEGO ODCINEK 4-6

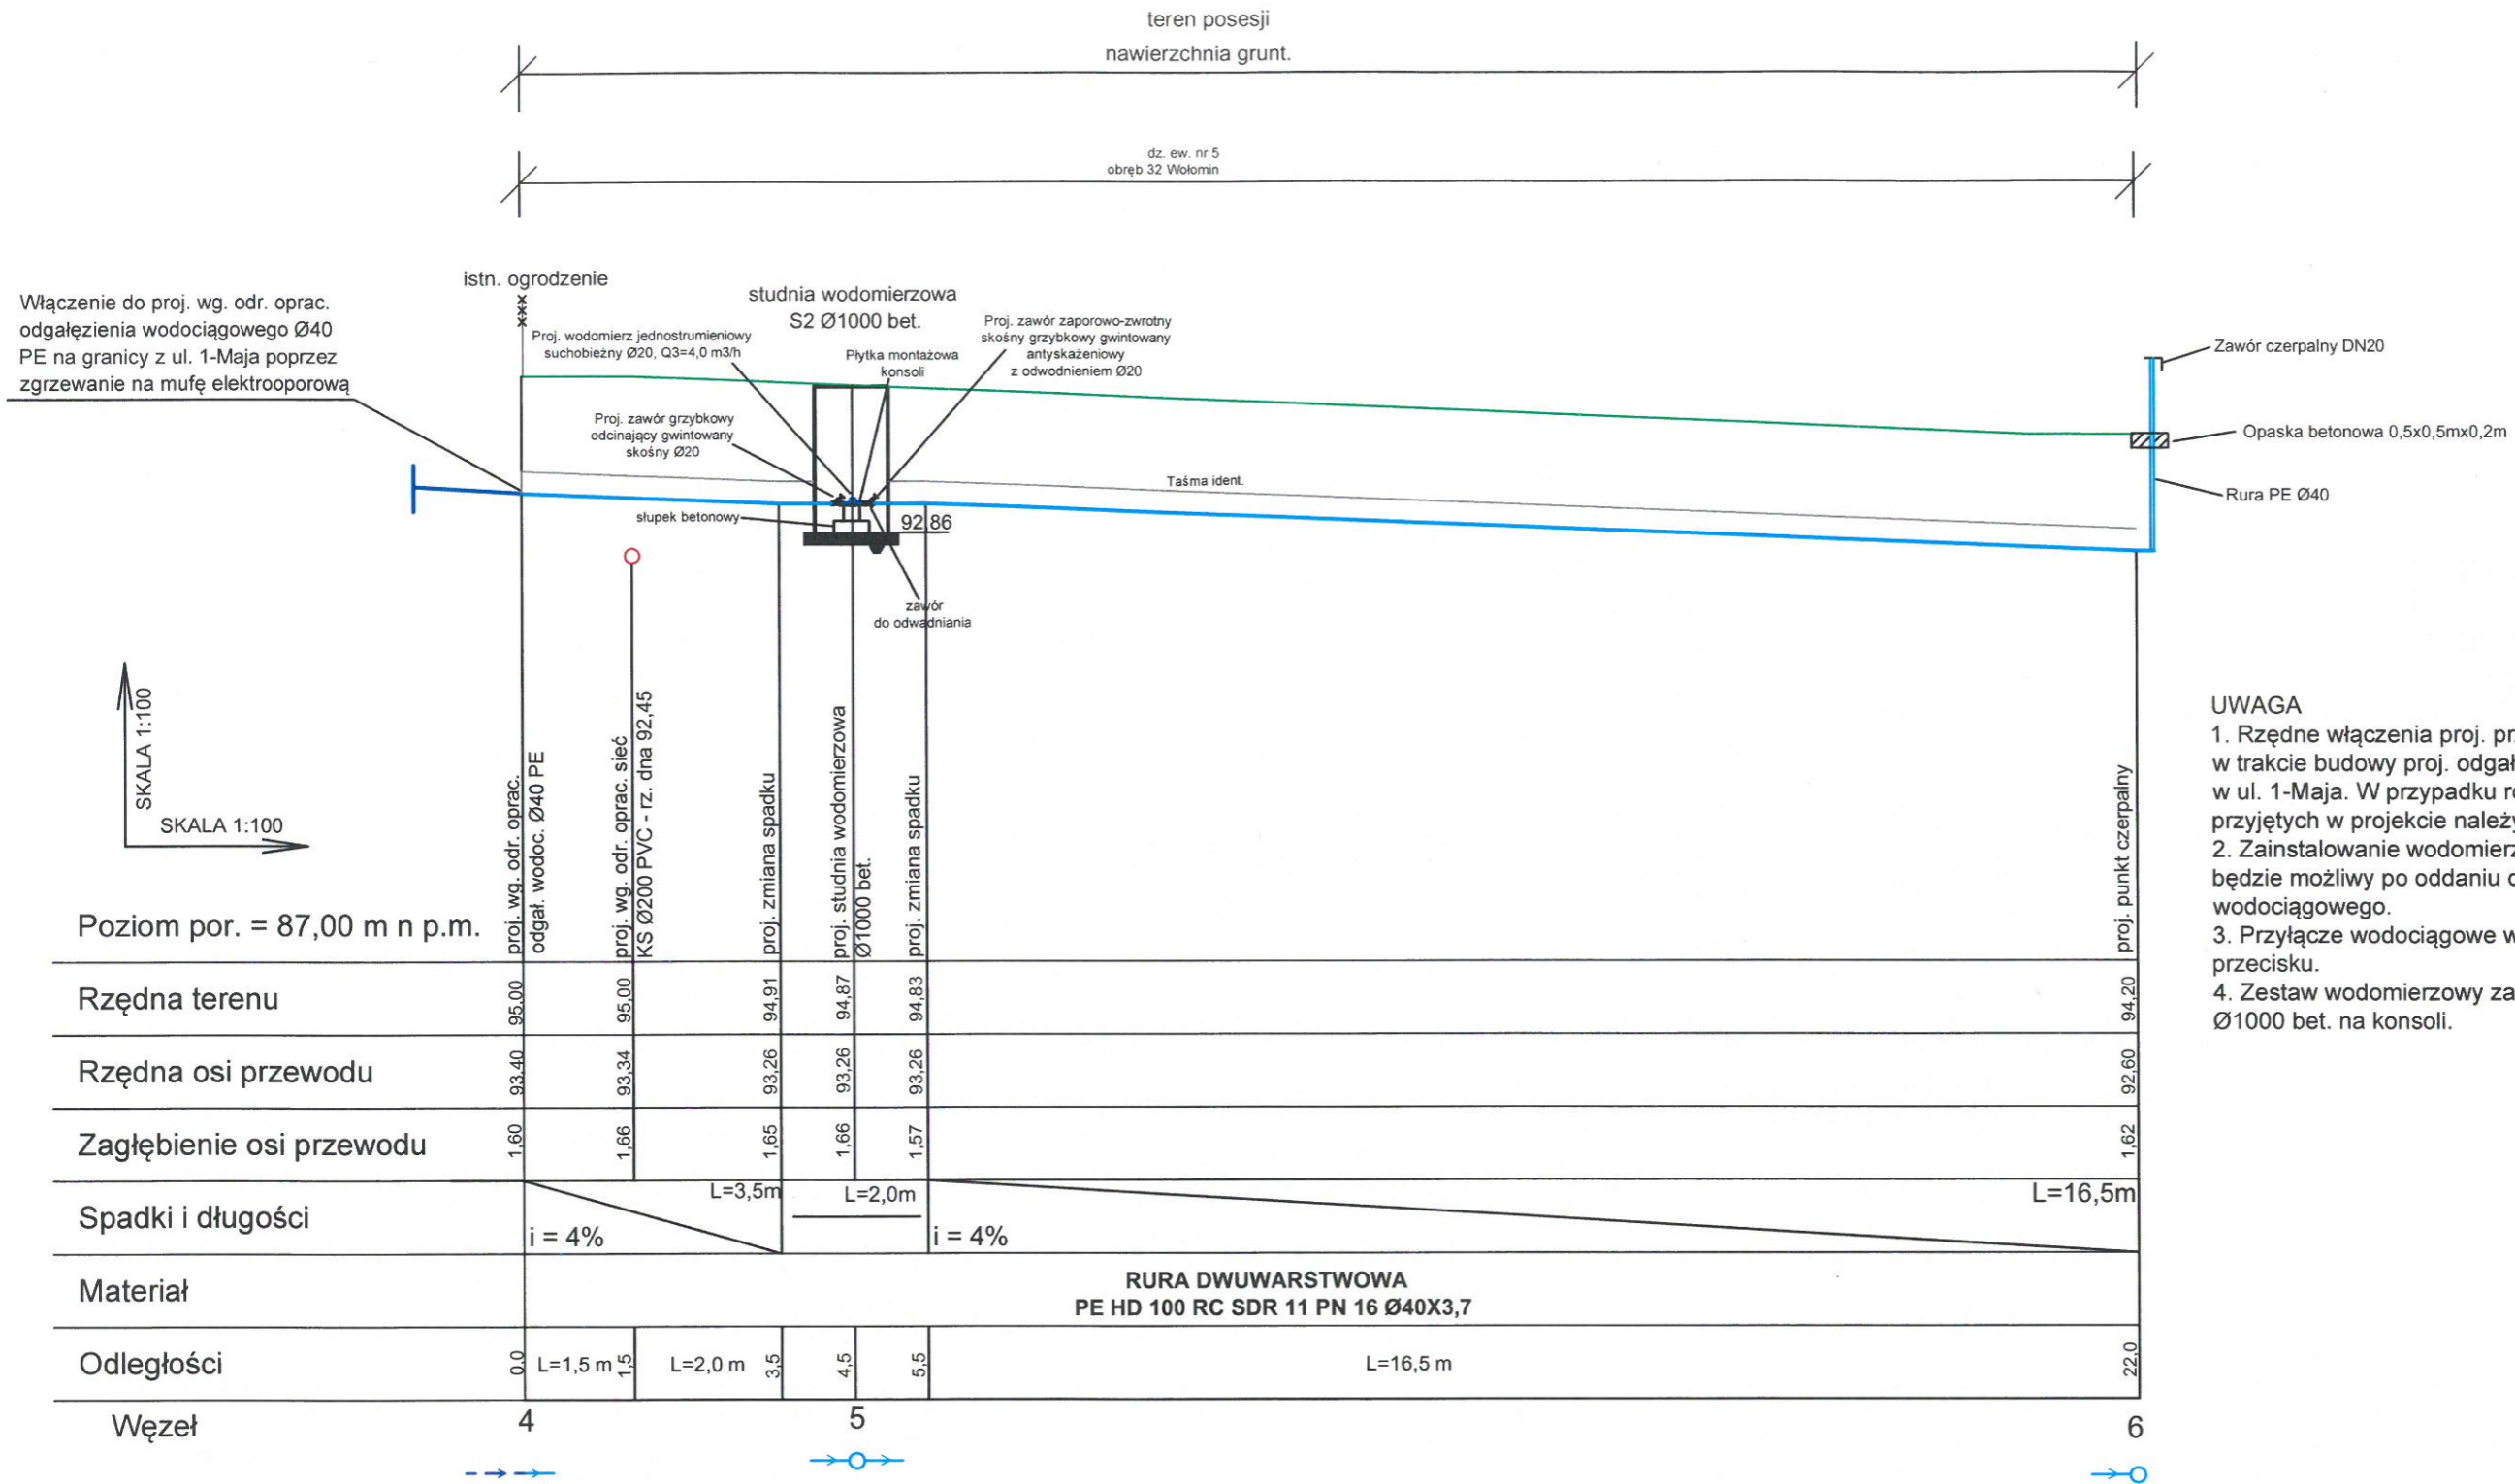

UWAGA

1. Rzędne włączenia proj. przyłącza wodociągowego ustalić w trakcie budowy proj. odgałęzienia wodociągowego na granicy w ul. 1-Maja. W przypadku różnic w stosunku do danych przyjętych w projekcie należy odpowiednio zweryfikować spadki.
2. Zainstalowanie wodomierza i dopływ do punktu czerpalnego będzie możliwy po oddaniu do użytkowania proj. przyłącza wodociągowego.
3. Przyłącze wodociągowe wykonać bezwykopowo metodą przecisku.
4. Zestaw wodomierzowy zamontować w studni wodomierzowej Ø1000 bet. na konsoli.