



**Przedsiębiorstwo
Wodociągów i Kanalizacji Sp. z o.o.**
05-200 Wołomin, ul. Graniczna 1

PROJEKT TECHNICZNY

budowy 3 odgałęzień wodociągowych w ul. Sikorskiego (dz. ew. nr 323/14 obr. 24, dz. ew. nr 22/9 obr. 30) do granic dz. ew. nr 89/2 obr. 30, dz. ew. nr 218/2, 235 obr. 24 w Wołominie

LOKALIZACJA:

**ul. Sikorskiego
dz. ew. nr 323/14 obr. 24, dz. ew. nr 22/9 obr. 30
Wołomin**

INWESTOR:

**Przedsiębiorstwo Wodociągów i Kanalizacji Spółka z o.o.
ul. Graniczna 1
05-200 Wołomin**

Projektowała: mgr inż. Marta Grzęda-Malinowska
mgr inż. Marta Grzęda-Malinowska
Załącznik do proj. bez zgr. nr MAZ/0511/POOS/06
w specjalności instalacyjnej w zakresie sieci,
instalacji i urządzeń ciepłych,
wentylacyjnych, gazowych, wodociągowych
i kanalizacyjnych

Opracował: mgr inż. Grzegorz Zachaj

Asystent Projektanta
G. Zachaj
mgr inż. Grzegorz Zachaj

Wołomin, październik 2021 rok

PRZEDSIĘBIORSTWO
Wodociągów i Kanalizacji Sp. z o.o.
Dział Techniczny Uzgodnień i Nadzoru
05-200 Wołomin, ul. Graniczna 1
Załącznik do zgłoszenia budowy
nr 200/21 z dnia 14.10.21 r.

L.p.	Spis treści	Str.
I.	OPIS TECHNICZNY	3
1.	Przedmiot i zakres opracowania	3
2.	Podstawa opracowania.....	5
3.	Opis rozwiązań projektowych	6
4.	Sposób wykonania odgałęzień	8
5.	Wytyczne wykonania i odbioru robót	9
6.	Uwagi końcowe.....	9
II.	ZAŁĄCZNIKI I RYSUNKI	
1.	Oświadczenie o zgodności projektu zgodnie z przepisami i zasadami wiedzy technicznej	10
2.	Uprawnienia projektanta.....	11
3.	Zaświadczenie projektanta o przynależności do Izby.....	12
4.	Warunki techniczne na budowę odgałęzień wodoc. i kan. sanit. w ul. Sikorskiego wydane przez PWiK w Wołominie.....	13
5.	Protokół z narady koordynacyjnej wraz z załącznikiem mapowym.....	14-15
6.	Decyzja na lokalizację odgałęzień wody w pasie drogowym wydana przez Burmistrz Wołomina.....	16-17
7.	Projekt zagospodarowania terenu w skali 1:500 - rys. Nr 1.....	18
8.	Profile podłużne odgałęzień wodociągowych w skali 1:100/100 - rys. Nr 2	19

1. PRZEDMIOT I ZAKRES OPRACOWANIA.

Przedmiotem niniejszego opracowania jest:

- Projekt **trzech odgałęzień wodociągowych w ul. Sikorskiego** do granic dz. ew. nr 89/2 obr. 30, dz. ew. nr 218/2, 235 obr. 24 w Wołominie.

Zakres opracowania:

odgałęzienie wodociągowe do granicy dz. ew. nr 89/2 obr. 30 Wołomin:

- średnica Dz 40x3,7 mm z PE 100 SDR 11 PN16
- długość długość L= 6,0 m
- spadek i=34% oraz i=24%

odgałęzienie wodociągowe do granicy dz. ew. nr 218/2 obr. 24 Wołomin:

- średnica Dz 40x3,7 mm z PE 100 SDR 11 PN16
- długość długość L= 12,5 m
- spadek i=3% oraz i=1%

odgałęzienie wodociągowe do granicy dz. ew. nr 235 obr. 24 Wołomin:

- średnica Dz 125x7,4 mm z PE 100 SDR 17 PN10
- długość długość L= 2,0 m
- spadek i=6‰

2. PODSTAWA OPRACOWANIA.

Projekt opracowano w oparciu o następujące materiały:

- Mapa sytuacyjno wysokościowa w skali 1:500.
- Protokół z narady koordynacyjnej w sprawie usytuowania projektowanych sieci uzbrojenia terenu wydany przez Starostwo Powiatowe w Wołominie.
- Warunki techniczne na budowę odgałęzień wodociągowych i kanalizacji sanitarnej w ul. Sikorskiego wydane przez PWiK w Wołominie.
- Wizja lokalna i pomiary w terenie.
- Obowiązujące normy i przepisy.
- Decyzja na lokalizację w pasie drogowym odgałęzień wody wydana przez Burmistrza Wołomina.

3. OPIS ROZWIĄZAŃ PROJEKTOWYCH.

- **Odgałęzienia wodociągowe.**

W celu zaopatrzenia w wodę posesji na terenie dz. ew. nr 89/2 obr. 30 Wołomin i dz. ew. nr 218/2 obr. 24 Wołomin przy **ul. Sikorskiego** zaprojektowano odgałęzienia wodociągowe z rur o średnicy **Dz 40x3,7 PE 100 SDR 11 (PN16)** o łącznej długości **L=18,5 m**.

W celu zaopatrzenia w wodę dz. ew. nr 235 obr. 24 Wołomin (droga dojazdowa do ul. Sikorskiego) zaprojektowano odgałęzienie wodociągowe z rur o średnicy **Dz 125x7,4 PE 100 SDR 17 (PN10)** o długości **L=2,0 m**.

Trasy projektowanych odgałęzień wodociągowych przebiegają:

- w pasie ul. Sikorskiego (dz. ew. nr 22/9 obr. 30 Wołomin, dz. ew. nr 323/14 obr. 24 Wołomin) drodze gminnej o nawierzchni asfaltowej z chodnikiem bet.

Włączeń projektowanych odgałęzień wodociągowych Ø40 PE do projektowanej według odrębnego opracowania sieci wodociągowej Ø110 PE w ul. Sikorskiego wykonać za pomocą **trójników siodłowych Ø110/40 PE 2 sztuki**.

Włączenia projektowanego odgałęzienia wodociągowego Ø125 PE do istniejącej sieci wodociągowej Ø110 PVC w ul. Sikorskiego wykonać za pomocą **trójnika kołnierzonego Ø100/100/100 żeliwo**.

Na projektowanych odgałęzieniach wodociągowych Dz 40 PE, Dz 125 PE tuż za włączeniem do sieci wodociągowej zaprojektowano **zasuwy domowe odcinające o średnicy Dn40 żeliwo sferoidalne 2 sztuki i zasuwę odcinającą o średnicy Dn100 żeliwo sferoidalne 1 sztuka** z miękkim uszczelnieniem klina z obudową i skrzynką uliczną. Zamontowane uzbrojenie należy oznaczyć trwale na tabliczkach.

Wzdłuż odgałęzień wodociągowych na wysokości 0,3 -0,4 m należy ułożyć taśmę sygnalizacyjno-ostrzegawczą.

Projektowane odgałęzienia wodociągowe na granicach działek należy zaślepić.

Uwaga:

1. Rzeczywiste rzędne osi projektowanej według odrębnego opracowania sieci wodociągowej Ø110 PE w miejscach włączeń proj. odgałęzień wodoc. do granic dz. ew. nr 89/2 obr. 30, dz. ew. nr 218/2 obr. 24 należy ustalić w trakcie jej budowy. W przypadku różnicy w stosunku do danych przyjętych w projekcie należy odpowiednio zweryfikować spadki.
2. Przed przystąpieniem do robót należy ustalić rzeczywistą rzędną osi istniejącej sieci wodociągowej Ø110 PE w miejscu włączenia proj. odgałęzienia wodoc. do granicy dz. ew. nr 235 obr. 24 Wołomin. W przypadku różnicy w stosunku do danych przyjętych w projekcie należy odpowiednio zweryfikować spadki.
3. Rurociągi układać na podsypce piaskowej zagęszczonej mechanicznie o grubości 15 cm, przed układaniem rurociągu należy zapoznać się z wytycznymi producenta.
4. Rzędne kolizji projektowanych odgałęzień wodociągowych z istniejącym uzbrojeniem terenu są wielkościami przybliżonymi.
5. W miejscach skrzyżowań proj. odgałęzień wodoc. z istn. siecią gazową prace ziemne wykonywać ręcznie z zachowaniem szczególnej ostrożności.

Trasy prowadzenia projektowanych odgałęzień wodociągowych przedstawiono na rysunku Nr 1 – Projekt zagospodarowania terenu.

Projekt budowy odgałęzień wodociągowych wykonano przy uwzględnieniu warunków technicznych wydanych przez **Przedsiębiorstwo Wodociągów i Kanalizacji Spółka z o.o. w Wołominie**, protokołów z narady koordynacyjnej wydanych przez **Starostwo Powiatowe w Wołominie**, a trasę odgałęzień wodociągowych uzgodniono na naradzie koordynacyjnej w Starostwie w Wołominie.

4. SPOSÓB WYKONANIA ODGAŁĘZIEŃ.

Roboty pomiarowe

Wytyczenia trasy oraz pomiarów wysokościowych powinien dokonać geodeta. Utrzymanie wymaganych spadków wymaga dokładnych pomiarów na odcinkach w/w odgałęzień. Pomiar rozpocząć od punktów węzłowych. Budowę prowadzić w temperaturach od 0° do 35°C.

Roboty przygotowawcze

Przed rozpoczęciem robót należy uzyskać zezwolenie na wejście w teren. O rozpoczęciu robót należy powiadomić: właścicieli, zarządców, użytkowników nieruchomości dla których będzie wykonywana inwestycja.

Roboty ziemne i montażowe

Budowę odgałęzień wodociągowych należy rozpoczynać od sieci wodociągowej. Przy ustalaniu szerokości wykopów roboczych należy stosować wymiary jak największe, ale umożliwiające montaż rur. Projektuje się wykopy wąskoprzestrzenne umocnione szalunkami stalowymi klatkowymi z zastosowaniem śrub rozporowych. Wykop w obrębie skrzyżowań z istniejącym uzbrojeniem należy wykonywać ręcznie. Nie wolno dopuścić do naruszenia gruntu rodzimego. Grunt rodzimy, o objętości zastąpionej podsypką i obsypką ochronną rur oraz warstwą wysokości nawierzchni, należy wywieźć w miejsce wskazane przez Inwestora.

Odgałęzienia wodociągowe z PE należy łączyć przez zgrzewanie elektrooporowe. W połączeniach kołnierзовych przy zasuwie należy stosować śruby, podkładki, nakrętki ze stali nierdzewnej. Rury PE łączyć z zasuwą za pomocą mufy elektrooporowej i tulei kołnierżowej z pierścieniem stalowym nierdzewnym.

Rury należy układać na podsypce z piasku grubości 15cm po jej wyprofilowaniu zgodnie z zaprojektowanym spadkiem w taki sposób aby min. 1/4 obwodu rury ściśle przylegała do podłoża.

Obsypkę piaskiem należy prowadzić do wysokości 30cm ponad wierzch rury. Po zagęszczeniu obsypki można rozpocząć wypełnianie wykopu roboczego nie używając gruntów spoistych.

Odbioru odgałęzień dokonuje PWiK Sp. z o.o. po pozytywnym wyniku kontroli polegającej na:

- kontroli wykonania odgałęzień zgodnie z projektem,
- kontroli jakości wykonania,
- kontroli szczelności odgałęzień

Zabezpieczenie istniejącego uzbrojenia.

Na omawianym terenie występuje następujące uzbrojenie terenu:

- istn. sieć wodociągowa Ø110 PVC
- proj. wg. odr. oprac. sieć wodociągowa Ø110 PE
- istn. magistrala wodociągowa Ø400 żeliwo
- proj. wg. odr. oprac. magistrala wodociągowa Ø500 PE
- istn. sieć gazowa gs40
- istn. kanał deszczowy Ø500, Ø600

Należy pamiętać, że w trakcie prac mogą pojawić się elementy uzbrojenia podziemnego, które nie były ujawnione na mapach stanowiących materiał do wykonania niniejszego projektu.

Skrzyżowania z uzbrojeniem podziemnym, znajdującym się w poprzek wykopu należy zabezpieczyć przez podwieszenie do belki, pręta lub rury stalowej o długości min równej szerokości wykopu + 2x1,0 m.

5. WYTYCZNE WYKONANIA I ODBIORU ROBÓT.

Odbioru częściowego i końcowego odgałęzień należy dokonać przed oddaniem do eksploatacji i powinien odbywać się przy udziale kierownika budowy, przedstawiciela użytkownika wodociągu i gospodarza terenu (Inwestora).

Odbiór należy potwierdzić protokołem, z podaniem ewentualnych usterek i terminu ich usunięcia. Przed, lub w trakcie odbioru należy nanieść na projekt wszystkie zmiany i odstępstwa od projektu, dokonane w trakcie budowy.

6. UWAGI KOŃCOWE

- Przed przystąpieniem do robót Wykonawca powinien zgłosić się do Przedsiębiorstwa Wodociągów i Kanalizacji Sp. z o.o. ul. Graniczna 1 celem uzgodnienia zakresu robót.
- Przed przystąpieniem do robót, po pisemnym zgłoszeniu uprawniony Wykonawca pobierze dzienniczek robót w PWiK Sp. z o.o. w Wołominie.
- Roboty prowadzić i odbioru dokonywać zgodnie z „Warunkami technicznymi wykonawstwa i odbioru robót budowlano – montażowych” Cz. II „Instalacje sanitarne i przemysłowe”.
- Całość robót prowadzić pod nadzorem Użytkownika.
- Po wykonaniu robót montażowych zlecić inwentaryzację geodezyjną.
- Dostosować się do uwag zawartych w protokole z narady koordynacyjnej.

OŚWIADCZENIE O ZGODNOŚCI PROJEKTU Z PRZEPISAMI I ZASADAMI WIEDZY TECHNICZNEJ

Zgodnie z treścią ustawy z dnia 7 lipca 1994 roku – Prawo Budowlane Dz. U. z 2020 poz. 1333 z późn. zm.)

Oświadczam, że projekt techniczny 3 odgałęzień wodociągowych w ul. Sikorskiego (dz. ew. nr 323/14 obr. 24, dz. ew. nr 22/9 obr. 30) do granic dz. ew. nr 89/2 obr. 30, dz. ew. nr 218/2, 235 obr. 24 w Wołominie wykonany został zgodnie z obowiązującymi przepisami, wytycznymi projektowania i zasadami wiedzy technicznej i jest kompletny z punktu widzenia celu, któremu ma służyć i stanowić może podstawę do wykonania prac w zakresie objętym w niniejszym projekcie

Projektant: mgr inż. Marta Grzęda-Malinowska

nr uprawnień budowlanych MAZ/0511/POOS/06

mgr inż. Marta Grzęda-Malinowska

Upr. bud. do proj. bez ogr. nr MAZ/0511/POOS/06
w specjalności instalacyjnej w zakresie sieci,
instalacji urządzeń ciepłych,
wentylacyjnych, gazowych, wodociągowych
i kanalizacyjnych

Październik 2021



Warszawa, dnia 29 grudnia 2006r.

SYN: ALGMAZ 1317 594 70678

DECEMBER

[illegible]

Pani Marta Bańska G. 1911-1990

urodzona dnia 14 stycznia 1948 roku w Warszawie, córka Stefana

TRAWNIEK W BIELANIE

do projektowania i realizacji

w specjalności instalacyjnej w zakresie sieci, instalacji i urządzeń elektrycznych i elektroenergetycznych, instalacji automatyki przemysłowej i kanalizacyjnych

[illegible]

1. Zgodnie z art. 12 ust. 7 ustawy - Prawo budowlane, Inspektorat Nadzoru Budowlanego oraz wojewódzkie i powiatowe inspektoraty nadzoru budowlanego.
2. Od niniejszej decyzji strony odwołują się do: Sądzie Budownictwa w Warszawie za pośrednictwem Okręgowej Okręgowej Izby Inżynierów Budownictwa w Warszawie.

Skład Orzekający

- 1/ mgr inż. Krzysztof Latoszek
2/ mgr inż. Irena Churska
3/ mgr inż. Krzysztof Goss



**Szczegółowy zakres uprawnień
do projektowania bez ograniczeń**

**w specjalności instalacyjnej
w zakresie sieci, instalacji i urządzeń ciepłych, wentylacyjnych, gazowych,
wodociągowych i kanalizacyjnych**

I. Na mocy art. 12 ust. 1 pkt 1 i 5, art. 13 ust. 1 pkt 1 i ust. 4 ustawy - Prawo budowlane, w zakresie objętym wyżej wymienioną specjalnością, niniejsze uprawnienia stanowią podstawę do:

- 1/ projektowania, sprawdzania projektów architektoniczno-budowlanych i sprawowania nadzoru autorskiego,**
- 2/ sprawowania kontroli technicznej utrzymania obiektów budowlanych, z zastrzeżeniem art. 62 ust. 5 i 6.**


II. Na mocy § 15 rozporządzenia Ministra Transportu i Budownictwa z dnia 28 kwietnia 2006 r. w sprawie samodzielnych funkcji technicznych w budownictwie, niniejsze uprawnienia stanowią podstawę do:
sporządzania projektu zagospodarowania działki lub terenu w zakresie wyżej wymienionej specjalności.

III. Na mocy § 23 ust. 1 rozporządzenia Ministra Transportu i Budownictwa z dnia 28 kwietnia 2006 r. w sprawie samodzielnych funkcji technicznych w budownictwie, niniejsze uprawnienia stanowią podstawę do:
projektowania obiektu budowlanego takiego jak sieci i instalacje ciepłe, wentylacyjne, gazowe, wodociągowe i kanalizacyjne, z doбором właściwych urządzeń w projekcie budowlanym.



Otrzymują:

1. Pani Marta Barbara Grzęda-Malinowska
ul. Widok 5
05-200 Wołomin
2. Główny Inspektor Nadzoru Budowlanego
3. a/a

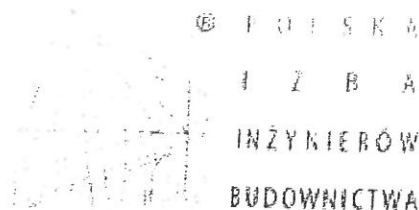

Zaświadczenie

o numerze weryfikacyjnym:

MAZ-VKI-L8C-7RS *

Pani MARTA BARBARA GRZĘDA-MALINOWSKA o numerze ewidencyjnym MAZ/IS/0275/07
adres zamieszkania ul. WIDOK 5, 05-200 WOŁOMIN
jest członkiem Mazowieckiej Okręgowej Izby Inżynierów Budownictwa i posiada wymagane
ubezpieczenie od odpowiedzialności cywilnej.
Niniejsze zaświadczenie jest ważne od 2021-04-01 do 2022-03-31.

Zaświadczenie zostało wygenerowane elektronicznie i opatrzone bezpiecznym podpisem elektronicznym
weryfikowanym przy pomocy ważnego kwalifikowanego certyfikatu w dniu 2021-03-16 roku przez:

Roman Lulis, Przewodniczący Rady Mazowieckiej Okręgowej Izby Inżynierów Budownictwa.

(Zgodnie art. 5 ust 2 ustawy z dnia 18 września 2001 r. o podpisie elektronicznym (Dz. U. 2001 Nr 130 poz. 1450) dane w postaci
elektronicznej opatrzone bezpiecznym podpisem elektronicznym weryfikowanym przy pomocy ważnego kwalifikowanego certyfikatu są
równoważne pod względem skutków prawnych dokumentom opatrzonym podpisami własnoręcznymi.)

* Weryfikację poprawności danych w niniejszym zaświadczeniu można sprawdzić za pomocą numeru weryfikacyjnego zaświadczenia na
stronie Polskiej Izby Inżynierów Budownictwa www.piib.org.pl lub kontaktując się z biurem właściwej Okręgowej Izby Inżynierów
Budownictwa.

L.dz.DT/135/07/2020
Nr wn.454/W-Ks/2020

Wołomin, dnia 27.07.2020

WARUNKI TECHNICZNE

na budowę odgałęzień wodociągowych i kanalizacji sanitarnej w ul. Sikorskiego na odcinku od ul. Wileńskiej do ul. 1 Maja w Wołominie.

Inwestor: Przedsiębiorstwo Wodociągów i Kanalizacji Sp. z o.o.
ul. Graniczna 1, 05-200 Wołomin

Dział Techniczny Przedsiębiorstwa Wodociągów i Kanalizacji Sp. z o.o. w Wołominie przy ul. Granicznej 1 poniżej przedstawia warunki techniczne na budowę odgałęzień wodociągowych i kanalizacji sanitarnej w ul. Sikorskiego na odcinku od ul. Wileńskiej do ul. 1 Maja w Wołominie:

- W ulicy Sikorskiego należy wybudować odgałęzienia Ø40x3,7 PE od istniejącej i projektowanej sieci wodociągowej:
 - Ø250 żeliwo na odcinku od ul. Wileńskiej do ul. Moniuszki
 - Ø110 PE (projektowanej) na odcinku od ul. Moniuszki do posesji przy ul. Sikorskiego 31A
 - Ø110 PE na odcinku od posesji przy ul. Sikorskiego 31A do ul. Polnej
 - Ø110 PVC na odcinku od ul. Polnej do ul. Lipińskiej
 - Ø110 PE (projektowanej) na odcinku od ul. Lipińskiej do ul. Traugutta
 - Ø110 PVC na odcinku od ul. Traugutta do ul. 1 Majado granic nieruchomości oraz w drogi boczne i po wykonaniu zaślepić. Na każdym przewodzie wodociągowym należy zamontować zasuwy odcinające ZDØ40. W przypadku stwierdzenia przez projektanta niewystarczającej średnicy przewodu wodociągowego dopuszcza się jego zmianę (wraz z doбором odpowiedniej zasuwy).
- W ulicy Sikorskiego należy wybudować odgałęzienia Ø160 PVC od istniejącej sieci kanalizacji sanitarnej:
 - Ø300 bet. na odcinku od ul. Wileńskiej do wysokości posesji przy ul. Kościelnej 47A
 - Ø600 bet. na odcinku od ul. Kościelnej do ul. Moniuszki
 - Ø200 PVC na odcinku od wysokości posesji przy ul. Sikorskiego 29 do ul. 1 Maja.do granic nieruchomości oraz w drogi boczne i po wykonaniu zaślepić. W przypadku stwierdzenia przez projektanta niewystarczającej średnicy przewodu kanalizacyjnego dopuszcza się jego zmianę.

W związku z powyższym należy:

- Na kopii aktualnej mapy zasadniczej lub mapy jednostkowej przyjętej do państwowego zasobu geodezyjnego i kartograficznego należy sporządzić plan sytuacyjny projektowanych odgałęzień przez osobę posiadającą uprawnienia projektowe w zakresie sieci i przyłączy wodociągowych/kanalizacyjnych. Rzędne włączenia przewodów do istniejących sieci należy zweryfikować w terenie.
- W związku z potrzebą wyeliminowania zagrożeń wynikających z możliwej kolizji między sytuowanymi w terenie sieciami uzbrojenia terenu należy zaleca się złożyć do Starosty Powiatowego w Wołominie wniosek o objęcie naradą koordynacyjną sytuowania odgałęzień.
- W zależności od konieczności uzyskania pozwolenia na budowę lub dokonania zgłoszenia budowy należy wykonać przewidzianą prawem odpowiednią ilość egzemplarzy dokumentacji projektowej (osoba posiadająca uprawnienia). Projekt powinien zawierać decyzję na lokalizację odgałęzień w pasie drogowym.
- Projekt techniczny na odgałęzienia pod względem technicznym należy uzgodnić w Przedsiębiorstwie Wodociągów i Kanalizacji Sp. z o.o. Wołomin ul. Graniczna 1.
- Wejście w grunty osób fizycznych i prawnych należy uzgodnić z właścicielami gruntów (w tym zajęcie pasa drogowego).
- Zgłosić na piśmie o przystąpieniu do robót do PWiK Sp. z o.o. lub do Starostwa Powiatu Wołomińskiego.
- Przed przystąpieniem do robót, po pisemnym zgłoszeniu oraz po dokonaniu opłaty za dzienniczki robót przez Inwestora, uprawniony Wykonawca pobierze dzienniczek robót w PWiK Sp. z o.o. w Wołominie.
- Warunki uzgodnienia tracą ważność po upływie 3 lat od daty ich wydania

Sporządził: Piotr Dębski, Dział Techniczny

KIEROWNIK
Działu Technicznego

mgr inż. Maria Krzęda-Malinowska



Starosta Wołomiński
ul. Prądyńskiego 3
05-200 Wołomin

Wołomin, 4 października 2021 r.

PROTOKÓŁ Z NARADY KOORDYNACYJNEJ NR PODK.6630.697.2021

w sprawie sytuowania projektowanych sieci uzbrojenia terenu przeprowadzonej
za pomocą środków komunikacji elektronicznej w Starostwie Powiatowym w Wołominie

Przedmiot narady koordynacyjnej	sieci uzbrojenia terenu, niebędące przyłączami wodociągowa
Lokalizacja obiektu	Wołomin, ul. Sikorskiego
Wnioskodawca	Marta Grzęda-Malinowska reprezentujący(a) podmiot MDM Pracownia Geodezyjna Daniel Szukielowicz , NIP: 4990617290 Przystawy, 14, 76-142 Malechowo
Inwestor	Przedsiębiorstwo wodociągów i Kanalizacji sp. z o.o.
Projektant	Marta Grzęda-Malinowska numer uprawnień: MAZ/0511/POOS/06
Data wpływu wniosku	21 września 2021 r.
Data zakończenia narady	4 października 2021 r.
Przewodnicząca narady koordynacyjnej	Bożena Kowalewska Główny Specjalista

Lista uczestników narady koordynacyjnej

1	Oznaczenie podmiotu: PSG sp. z o.o Oddział w Warszawie Gazownia w Wołominie Stanowisko/uwagi: Projekt zaakceptowany z uwagami do realizacji: PSG - W strefach kontrolowanych dla gazociągów oraz w miejscach skrzyżowań z siecią gazową prace ziemne wykonywać ręcznie z zachowaniem szczególnej ostrożności. Przed przystąpieniem do robót zgłosić nadzór do Polskiej Spółki Gazownictwa sp. z o. o. Oddział w Warszawie ul. Równoległa 4A, 02-235 Warszawa.	Imię i nazwisko przedstawiciela Adam Bieryło <i>Udział w naradzie z wykorzystaniem środków komunikacji elektronicznej</i>
2	Oznaczenie podmiotu: Przedsiębiorstwo Wodociągów i Kanalizacji Sp. z o.o. Wołomin Stanowisko/uwagi: Projekt zaakceptowany	Imię i nazwisko przedstawiciela Michał Sawicki <i>Udział w naradzie z wykorzystaniem środków komunikacji elektronicznej</i>
3	Oznaczenie podmiotu: Urząd Miejski Wołomin Stanowisko/uwagi: Projekt zaakceptowany	Imię i nazwisko przedstawiciela Marcin Sojecki <i>Udział w naradzie z wykorzystaniem środków komunikacji elektronicznej</i>
4	Oznaczenie podmiotu: Wydział Budownictwa Starostwa Powiatowego Stanowisko/uwagi: Projekt zaakceptowany	Imię i nazwisko przedstawiciela Henryka Kocik <i>Udział w naradzie z wykorzystaniem środków komunikacji elektronicznej</i>

W naradzie uczestniczył(a) z wykorzystaniem środków komunikacji elektronicznej przedstawiciel(ka) wnioskodawcy **Marta Grzęda-Malinowska**.



Zeskanuj kod QR,
aby zlokalizować
wniosek na mapie

Z up. Starosty
Bożena Kowalewska
Główny Specjalista

Dokument elektroniczny wygenerowany automatycznie dnia 4 października 2021 roku z systemu informatycznego iGeoMap/ePODGiK, podpisany kwalifikowaną pieczęcią elektroniczną organu.

Weryfikacji dokumentu można dokonać na stronie <https://weryfikacjaprotokoluzud.epodgik.pl>.



Wołomin, dnia 09.2021 r.

WI.7230. 5.255.2021

Decyzja Nr 263/L/2021

Na podstawie art. 39 ust. 3 ustawy z dnia 21 marca 1985 r. o drogach publicznych /Dz. U. z 2021 r. poz. 54 z późn. zm./, art. 104 ustawy z dnia 14 czerwca 1960 r. Kodeks Postępowania Administracyjnego /tekst jednolity Dz. U. z 2020 r., poz. 256 z późn. zm./ oraz art. 39 ust. 2 ustawy z dnia 8 marca 1990 r., o samorządzie gminnym /t. j. Dz. U z 2021 r., poz. 1372 z późn. zm./ po rozpatrzeniu wniosku złożonego przez:

**Przedsiębiorstwo Wodociągów i Kanalizacji Sp. z o. o.
ul. Graniczna 1
05-200 Wołomin**

o wyrażenie zgody na lokalizację trzech odgałęzień wodociągowych w pasie drogowym drogi gminnej ulicy Sikorskiego dz. ewid. nr 22/9 obr. Wołomin 30, dz. nr ew. 323/14, 232/14 obr. Wołomin 24

zezwalam Wnioskodawcy

na lokalizację trzech odgałęzień wodociągowych w pasie drogowym drogi gminnej ulicy Sikorskiego dz. ewid. nr 22/9 obr. Wołomin 30, dz. nr ew. 323/14, 232/14 obr. Wołomin 24

1. Ustala się następujące warunki zezwolenia:

1) w przypadku wystąpienia kolizji uzgodnionych niniejszą decyzją urządzeń z prowadzonymi przez zarządcę drogi robotami, właściciel urządzeń zobowiązany jest do ich przebudowy na koszt własny i w terminie wyznaczonym przez zarządcę drogi, zgodnie z art. 39 ust. 5 ustawy o drogach publicznych,

2) lokalizacja ww. urządzeń winna być zgodna z lokalizacją przedstawioną na mapie stanowiącą załącznik nr 1,

2. Zgodnie z art. 39 ust. 3a, ust. 4 ustawy o drogach publicznych:

1) inwestor przed rozpoczęciem robót budowlanych, jest zobowiązany do:

a) uzyskania pozwolenia na budowę lub zgłoszenia budowy albo wykonywania robót budowlanych;

b) uzgodnienia z zarządcą drogi, przed uzyskaniem pozwolenia na budowę, projektu budowlanego obiektu lub urządzenia, o którym mowa w ust. 3;

c) uzyskania zezwolenia zarządcy drogi na zajęcie pasa drogowego, dotyczącego prowadzenia robót w pasie drogowym lub na umieszczenie w nim obiektu lub urządzenia.

2) Szczegółowe warunki określające wykonanie prac w pasie drogowym i związane z tym opłaty zostaną określone w decyzji zezwalającej na zajęcie pasa drogowego. Ogólne zasady prowadzenia robót w pasie drogowym oraz zasady odtwarzania nawierzchni są dostępne w Internecie na stronie www.bip.wolomin.p

Uzasadnienie

Stosownie do art. 107 § 4 Kpa odstąpiono od uzasadnienia niniejszej decyzji, ponieważ uwzględnia ona w całości żądania strony.

Pouczenie

Od niniejszej decyzji stronie służy odwołanie do Samorządowego Kolegium Odwoławczego z siedzibą w Warszawie przy ul. Obozowej 57 za moim pośrednictwem złożone w terminie 14 dni od dnia jej otrzymania.

Stronie przysługuje prawo złożenia oświadczenia o zrzeczeniu się prawa do wniesienia odwołania w trakcie biegu terminu do wniesienia odwołania wobec organu administracji publicznej, który wydał decyzję.


W konsekwencji z dniem doręczenia organowi administracji publicznej oświadczenia o zrzeczeniu się prawa do wniesienia odwołania przez stronę decyzja staje się ostateczna i prawomocna.


Otrzymują:


- PWIK Sp. z o. o. ul. Graniczna 1, 05-200 Wołomin
- a/a

Wydana decyzja nie podlega opłacie skarbowej - tabela część III poz. 44 pkt 2 ppkt 8 ustawy z dnia 16 listopada 2006 r. o opłacie skarbowej (Dz. U. z 2020 r. poz. 1546 z późn. zm.).

Z up. Burmistrza
Dariusz Szymonowski
Zastępca Burmistrza

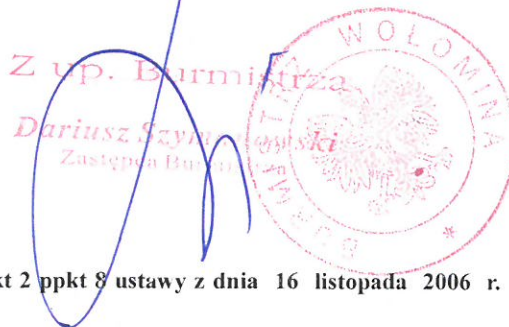

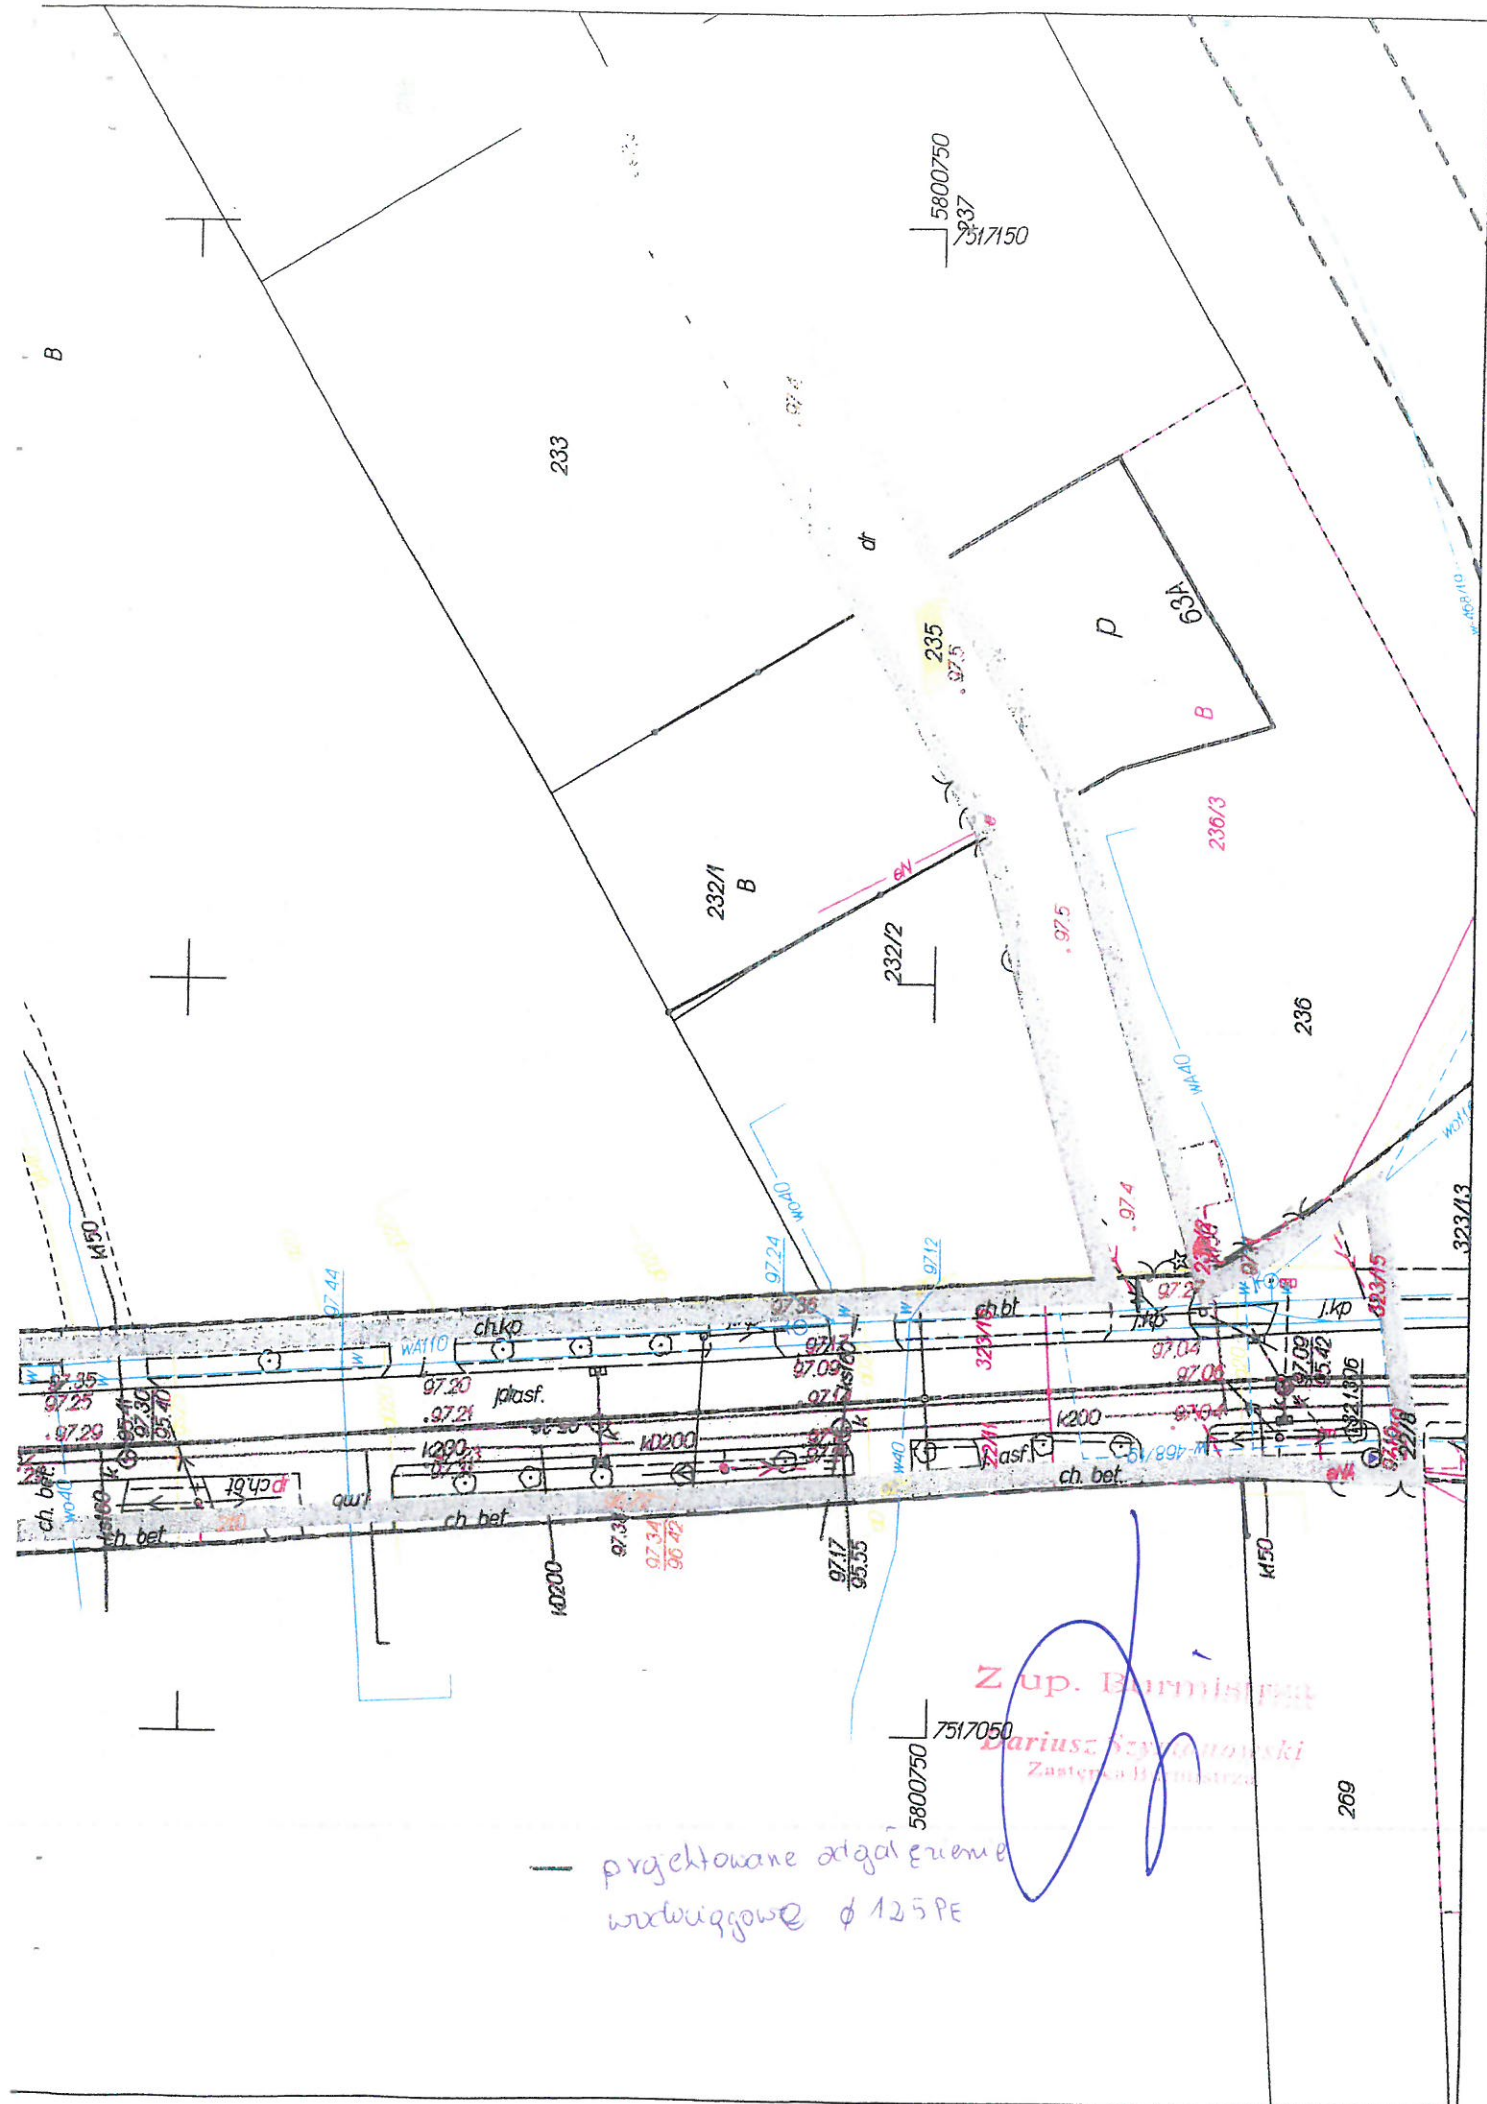



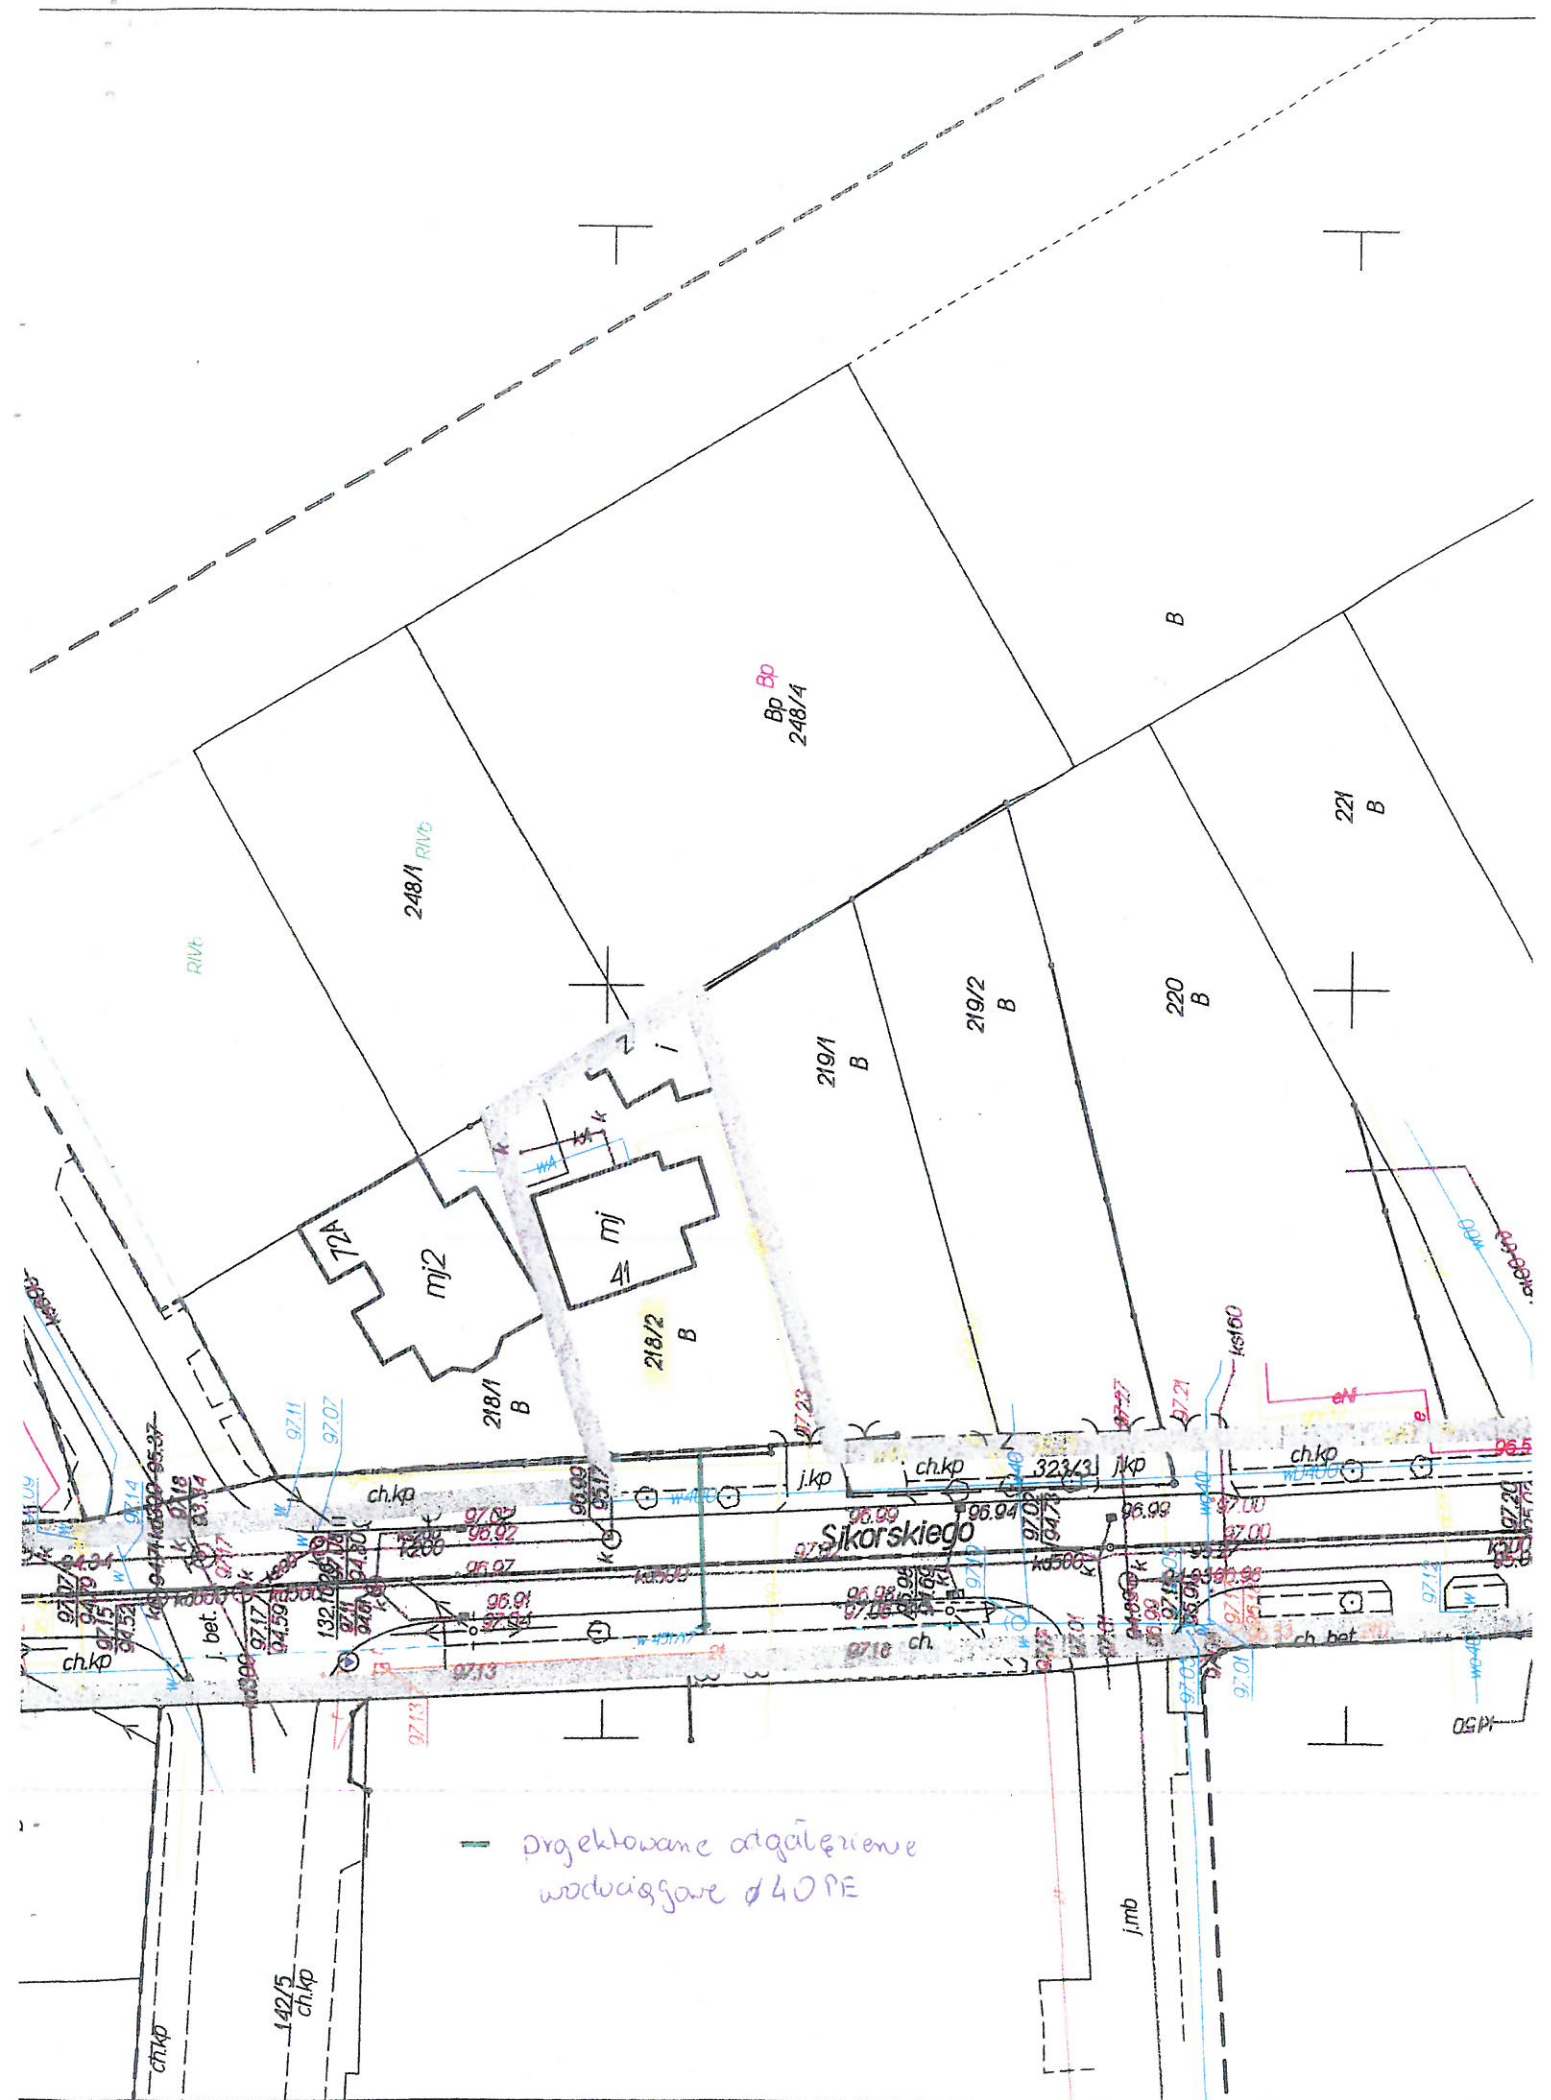


PROFILE PODŁUŻNE BUDOWY ODGAŁĘZIENÍ WODOCIĄGOWYCH

do granicy dz. ew. nr 89/2 obr. 30 Wołomin

do granicy dz. ew. nr 218/2 obr. 24 Wołomin


do granicy dz. ew. nr 235 obr. 24 Wołomin

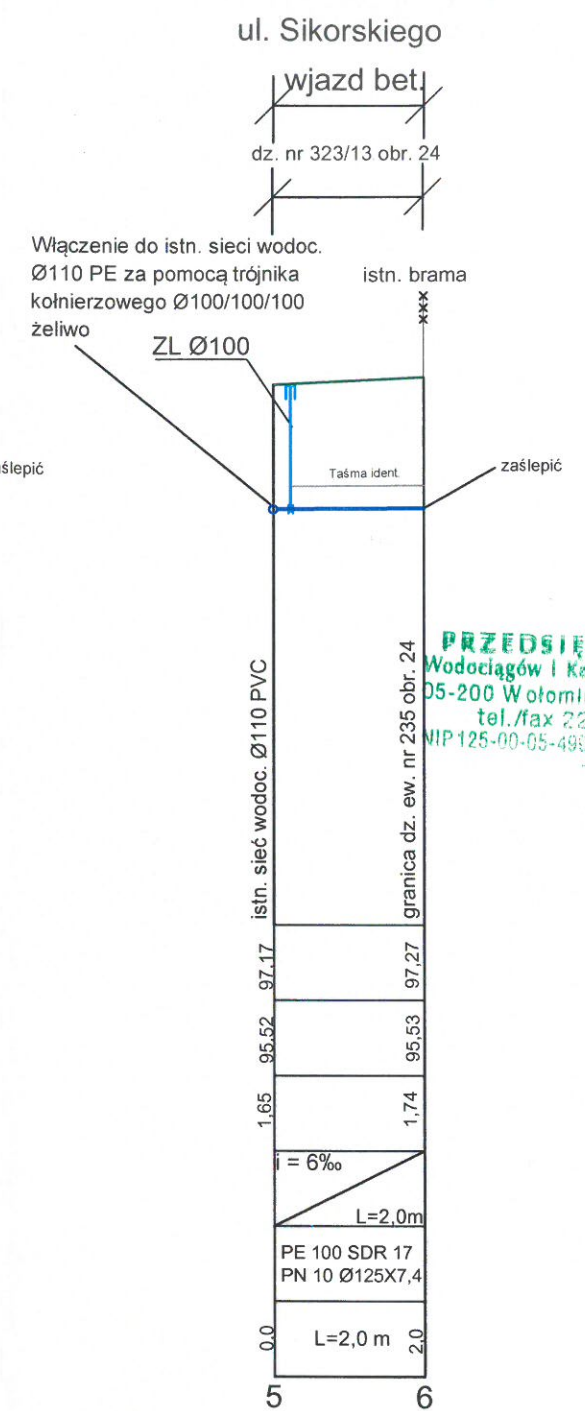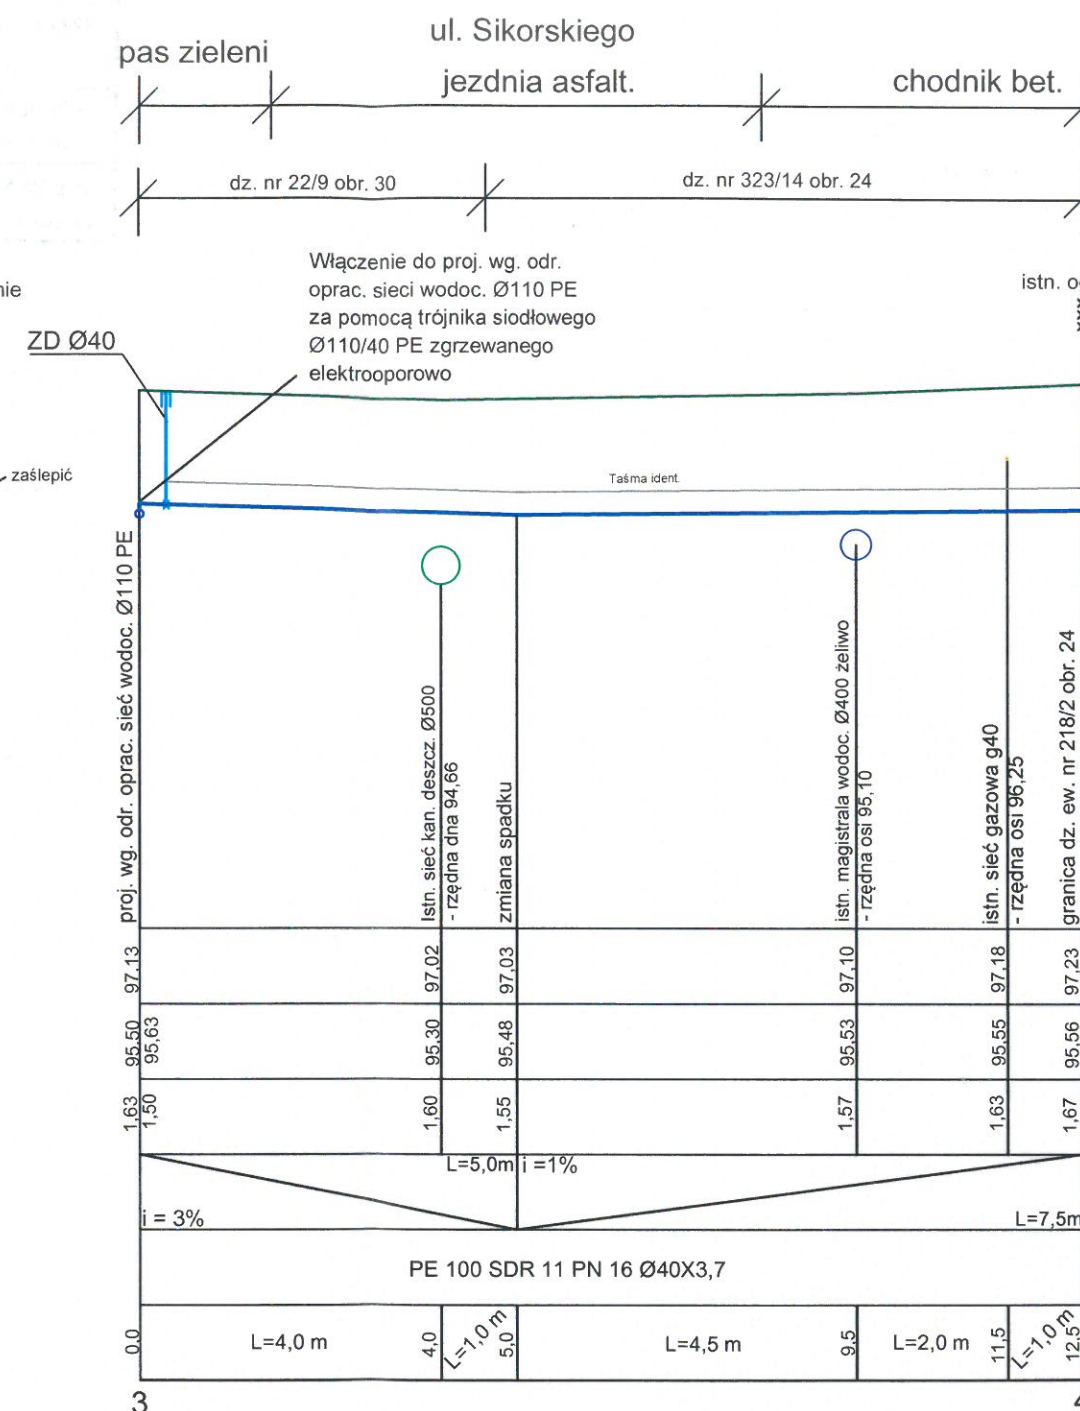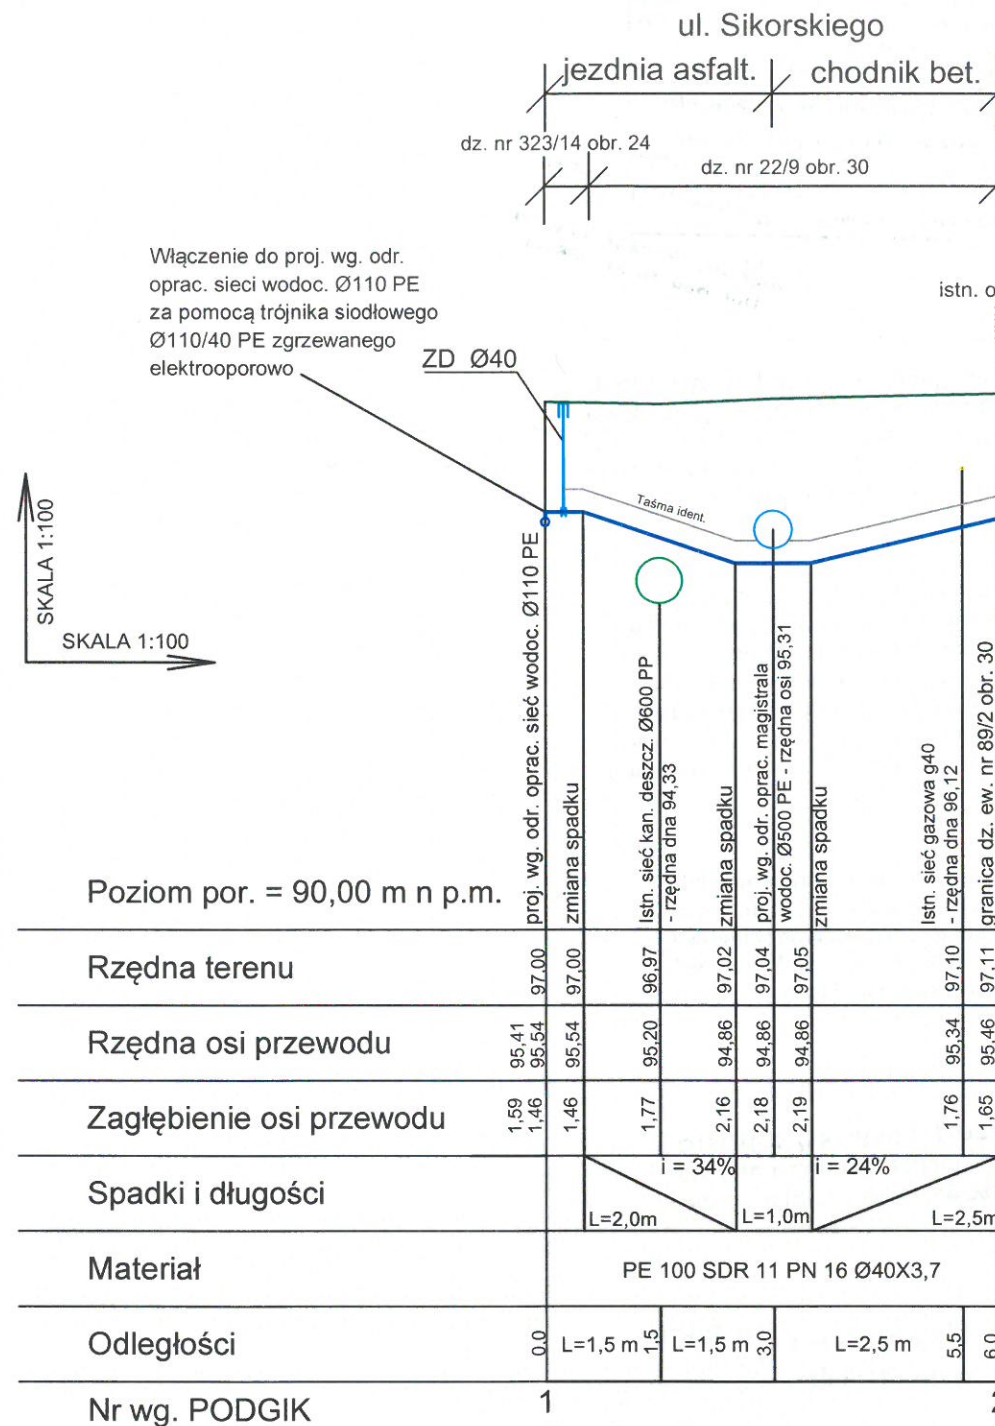

UWAGA

- Rzędne osi proj. wg. odr. oprac. sieci wodociągowej Ø110 PE w ul. Sikorskiego w miejscach włączeń proj. odgałęzień wodoc. Ø40 PE do granic dz. ew. nr 89/2 obr. 30, dz. ew. nr 218/2 obr. 24 Wołomin ustalić w trakcie jej budowy.
- Przed przystąpieniem do robót ustalić rzeczywistą rzędną osi istniejącej sieci wodociągowej Ø110 PE w ul. Sikorskiego w miejscu włączenia proj. odgałęzienia wodociągowego Ø125 PE do granicy dz. ew. nr 235 obr. 24 Wołomin. W przypadku różnic w stosunku do danych przyjętych w projekcie należy odpowiednio zweryfikować spadki.
- Rurociągi układać na podsypce piaskowej zagęszczonej mechanicznie gr. 15 cm przed układaniem rurociągu należy zapoznać się z wytycznymi producenta.
- Rzędne kolizji proj. odgałęzień wodociągowych z istn. uzbrojeniem terenu są wielkościami przybliżonymi.
- W miejscach skrzyżowań proj. odgałęzień wodoc. z istn. siecią gazową prace ziemne wykonywać ręcznie z zachowaniem szczególnej ostrożności.

WĘZEŁ W1

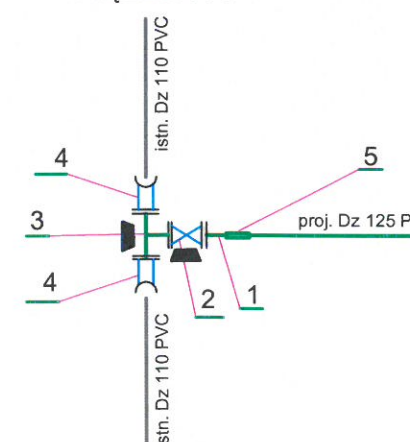

OPIS WĘZŁA W1:

- tuleja redukcyjna PE z pierścieniem ze stali nierdzewnej Dn 100/125
 - zasuwa liniowa kołnierowa żeliwna z miękkim uszczelnieniem Dn 100
 - trójnik kołnierowy żeliwny Dn 100/100/100
 - złącze rurowo - kołnierz. Dn 100/110
 - mufa elektrooporowa Dn 125 PE
- - bloki oporowe

Przedsiębiorstwo Wodociągów i Kanalizacji Sp. z o.o. ul. Graniczna 1 w Wołominie	Projektowała: mgr inż. Marta Grzęda-Malinowska nr upr. MAZ/0511/POOS/06	Podpis
	Opracował: mgr inż. Grzegorz Zachaj	Podpis
Inwestor: PWiK Wołomin Sp. z o.o. ul. Graniczna 1, 05-200 Wołomin		Skala: 1:100/100
Temat: Projekt techniczny budowy 3 odgałęzień wodociągowych w ul. Sikorskiego (dz. ew. nr 323/14 obr. 24, dz. ew. nr 22/9 obr. 30) do granic dz. ew. nr 89/2 obr. 30, dz. ew. nr 218/2, 235 obr. 24 w Wołominie		Nr rys. 2
Nazwa rysunku: Profile podłużne odgałęzień wodociągowych		Data:
		10.2021 r.

PRZEDSIĘBIORSTWO
Wodociągów i Kanalizacji Sp. z o.o.
05-200 Wołomin, ul. Graniczna 1
tel./fax 22 776-21-21
NIP 125-00-05-490, REGON 017282330

Nr 423	220/14/2021
PRZEDSIĘBIORSTWO WODOCIĄGÓW I KANALIZACJI Sp. z o.o. w Wołominie 05-200 Wołomin, ul. Graniczna 1	
PROJEKT NINIEJSZY UZGODNIONO Z UWAGAMI Nr 1- Nr wyszczególnionymi pod pieczęcią	
WOŁOMIN, dnia	6.10.2021
Kierownik Działu Technicznego /podpis/	ST INSPEKTOR d/s Technicznych

mgr inż. Michał Sawicki
Upr. Bud. Nr St. 208124

Przed przystąpieniem do wykonania robót, należy zgłosić się do "Przedsiębiorstwa Wodociągów i Kanalizacji Sp. z o.o." w Wołominie ul. Graniczna 1, w celu

Przed rozpoczęciem robót należy sprawdzić rzędne włączenia przewodów wodociągowych i kanalizacyjnych w terenie oraz zweryfikować rzędne kolizji projektowanych przewodów z istniejącą infrastrukturą. O rozbieżnościach należy poinformować Projektanta oraz PWIK Sp. z o.o. w Wołominie

Budowę należy przeprowadzić pod nadzorem technicznym "Przedsiębiorstwa Wodociągów i Kanalizacji Sp. z o.o. w Wołominie" na zlecenie inwestora.

Przed zasypką zgłosić do odbioru kanał lub przewód wodociągowy

Uzgodnienie projektu
ważne do dnia 27.07.2023