




Schemat projektowanych sieci wod-kan w ul. Witosa , ul. Chabrowej i projektowanej DW635

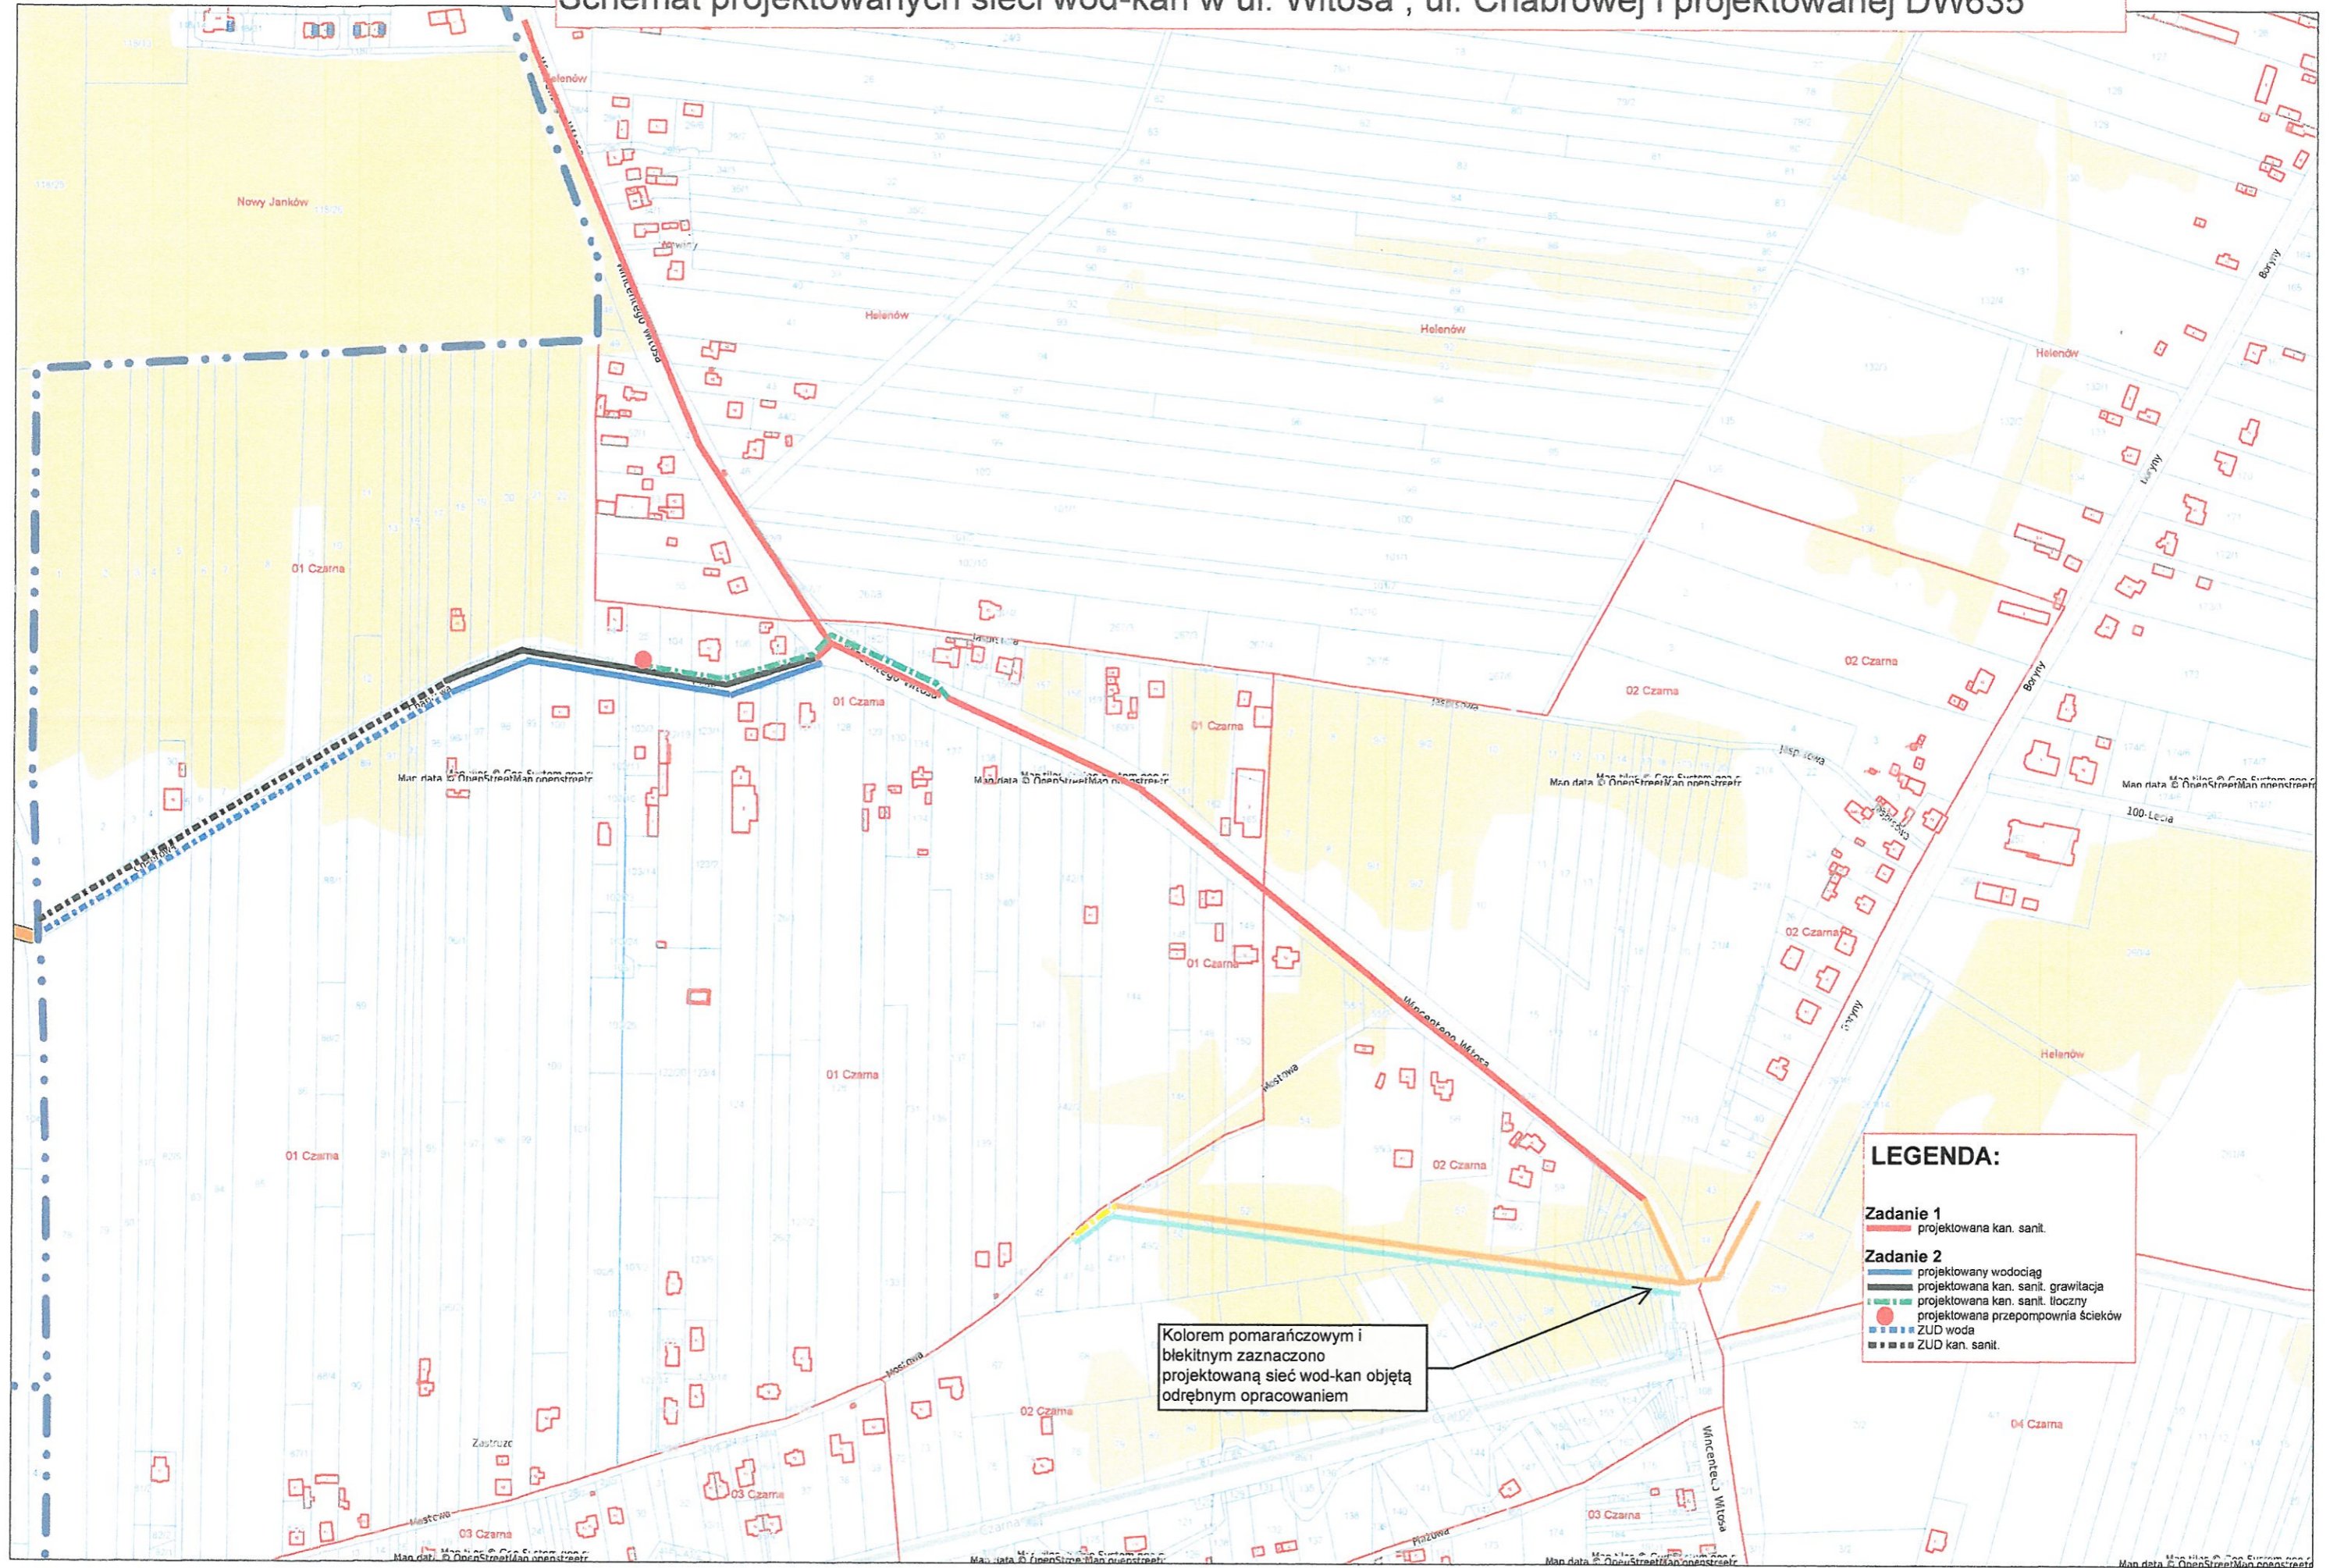

LEGENDA:

Zadanie 1
— projektowana kan. sanit.

Zadanie 2
— projektowany wodociąg
— projektowana kan. sanit. grawitacja
— projektowana kan. sanit. tłoczny
— projektowana przepompownia ścieków
— ZUD woda
— ZUD kan. sanit.

Kolorem pomarańczowym i błękitnym zaznaczono projektowaną sieć wod-kan objętą odrębnym opracowaniem