


PROFIL PODŁUŻNY SIECI KANALIZACYJNEJ W UL. ŚREDNIEJ W WOŁOMINIE  
SKALA 1:100/500

j.z.

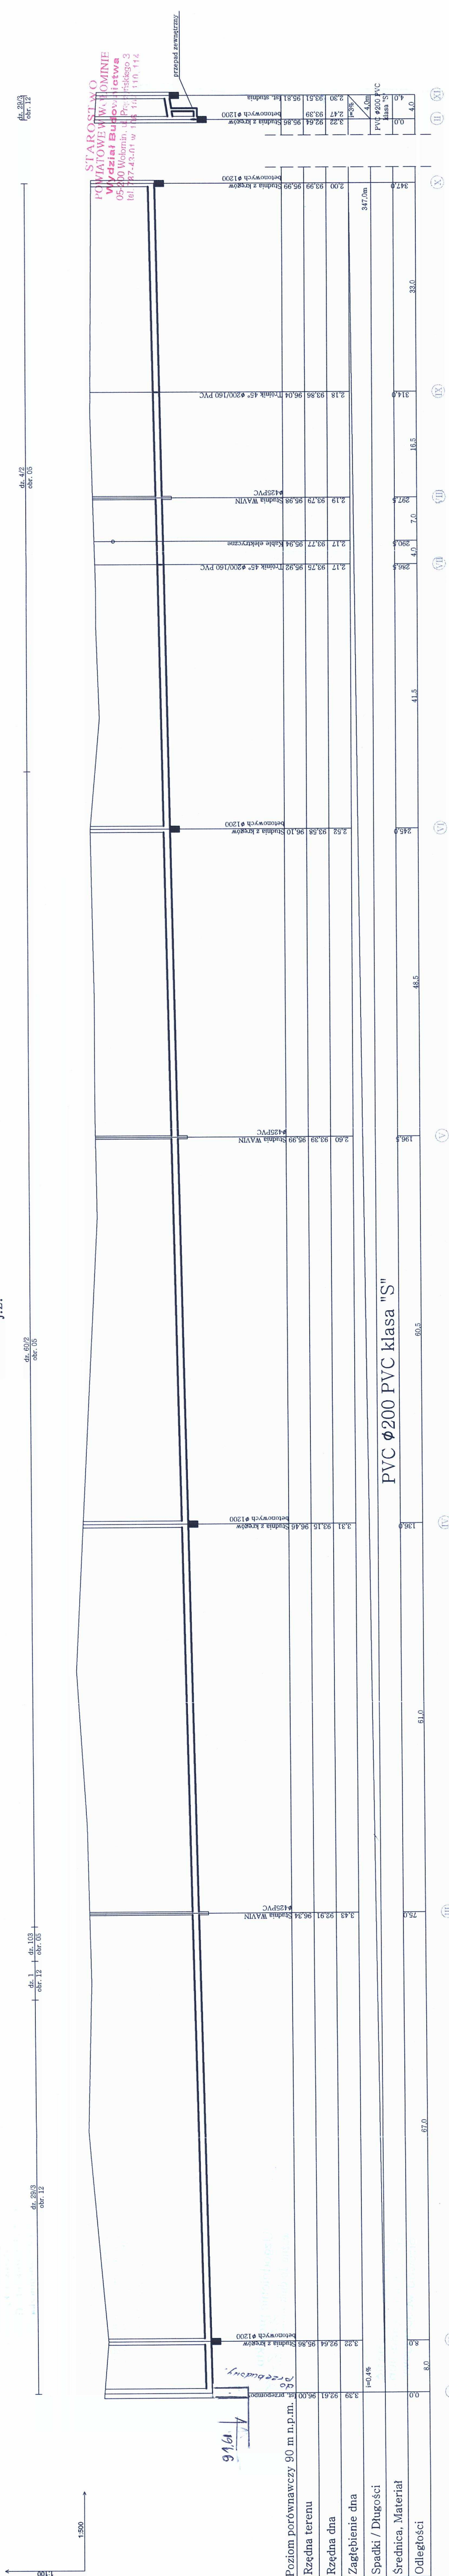


**PROJEKTANT**  
 G.A.S. PROJEKTOWANIE  
 ul. Wileńska 51A, Lok. 215 tel.: 508-461-659  

**PROJEKT BUDOWLANY SIECI WODOCIĄGOWEJ I KANALIZACJI SANITARNEJ**  
 ul. Średnia, dz. 29/3, 1. obr. 12, dz. 103, 60/2, 40/2, obr. 05  



