

USŁUGI GEODEZYJNE  
Zbigniew Szczepura  
05-230 Kobyłka ul. K. Marcina Zahuskiego 108  
tel. 0-601-34-74-01  
NIP 125-049-16-14, REGON 011308821

**MAPA SYTUACYJNO-WYSOKOŚCIOWA  
DLA CELÓW PROJEKTOWYCH**

Skala 1: 500 ..... sekcja *19.24.04.04.*


Mapa oznaczona w zakresie kolorem ..... została  
zaktualizowana pomiarem sytuacji wysokościowym  
i inwentaryzacją urządzeń podziemnych  
Na terenie przedstawionym na niniejszej mapie może  
występować dodatkowe urządzenia podziemne nie  
posiadające dokumentacji w instytucjach branżowych  
i nie dające się wykryć aparaturą  
Mapa niniejsza może służyć do opracowania projektu  
technicznego i uzgodnienia w Zespole Uzgodnień  
Dokumentacji.

L.Dz. .... *13.333/2008*


Wskazanie na mapie kolorem .....  
wskreślonego na mapie kolorem .....  
na odcinku .....  

W obszarze oznaczonym kolorem .....  
dokonano aktualizacji treści mapy zasadniczej  
dokumentacji z pomiaru .....  
i z uwzględnieniem .....  
Wskazanie na mapie służyć do celów projektowych.  

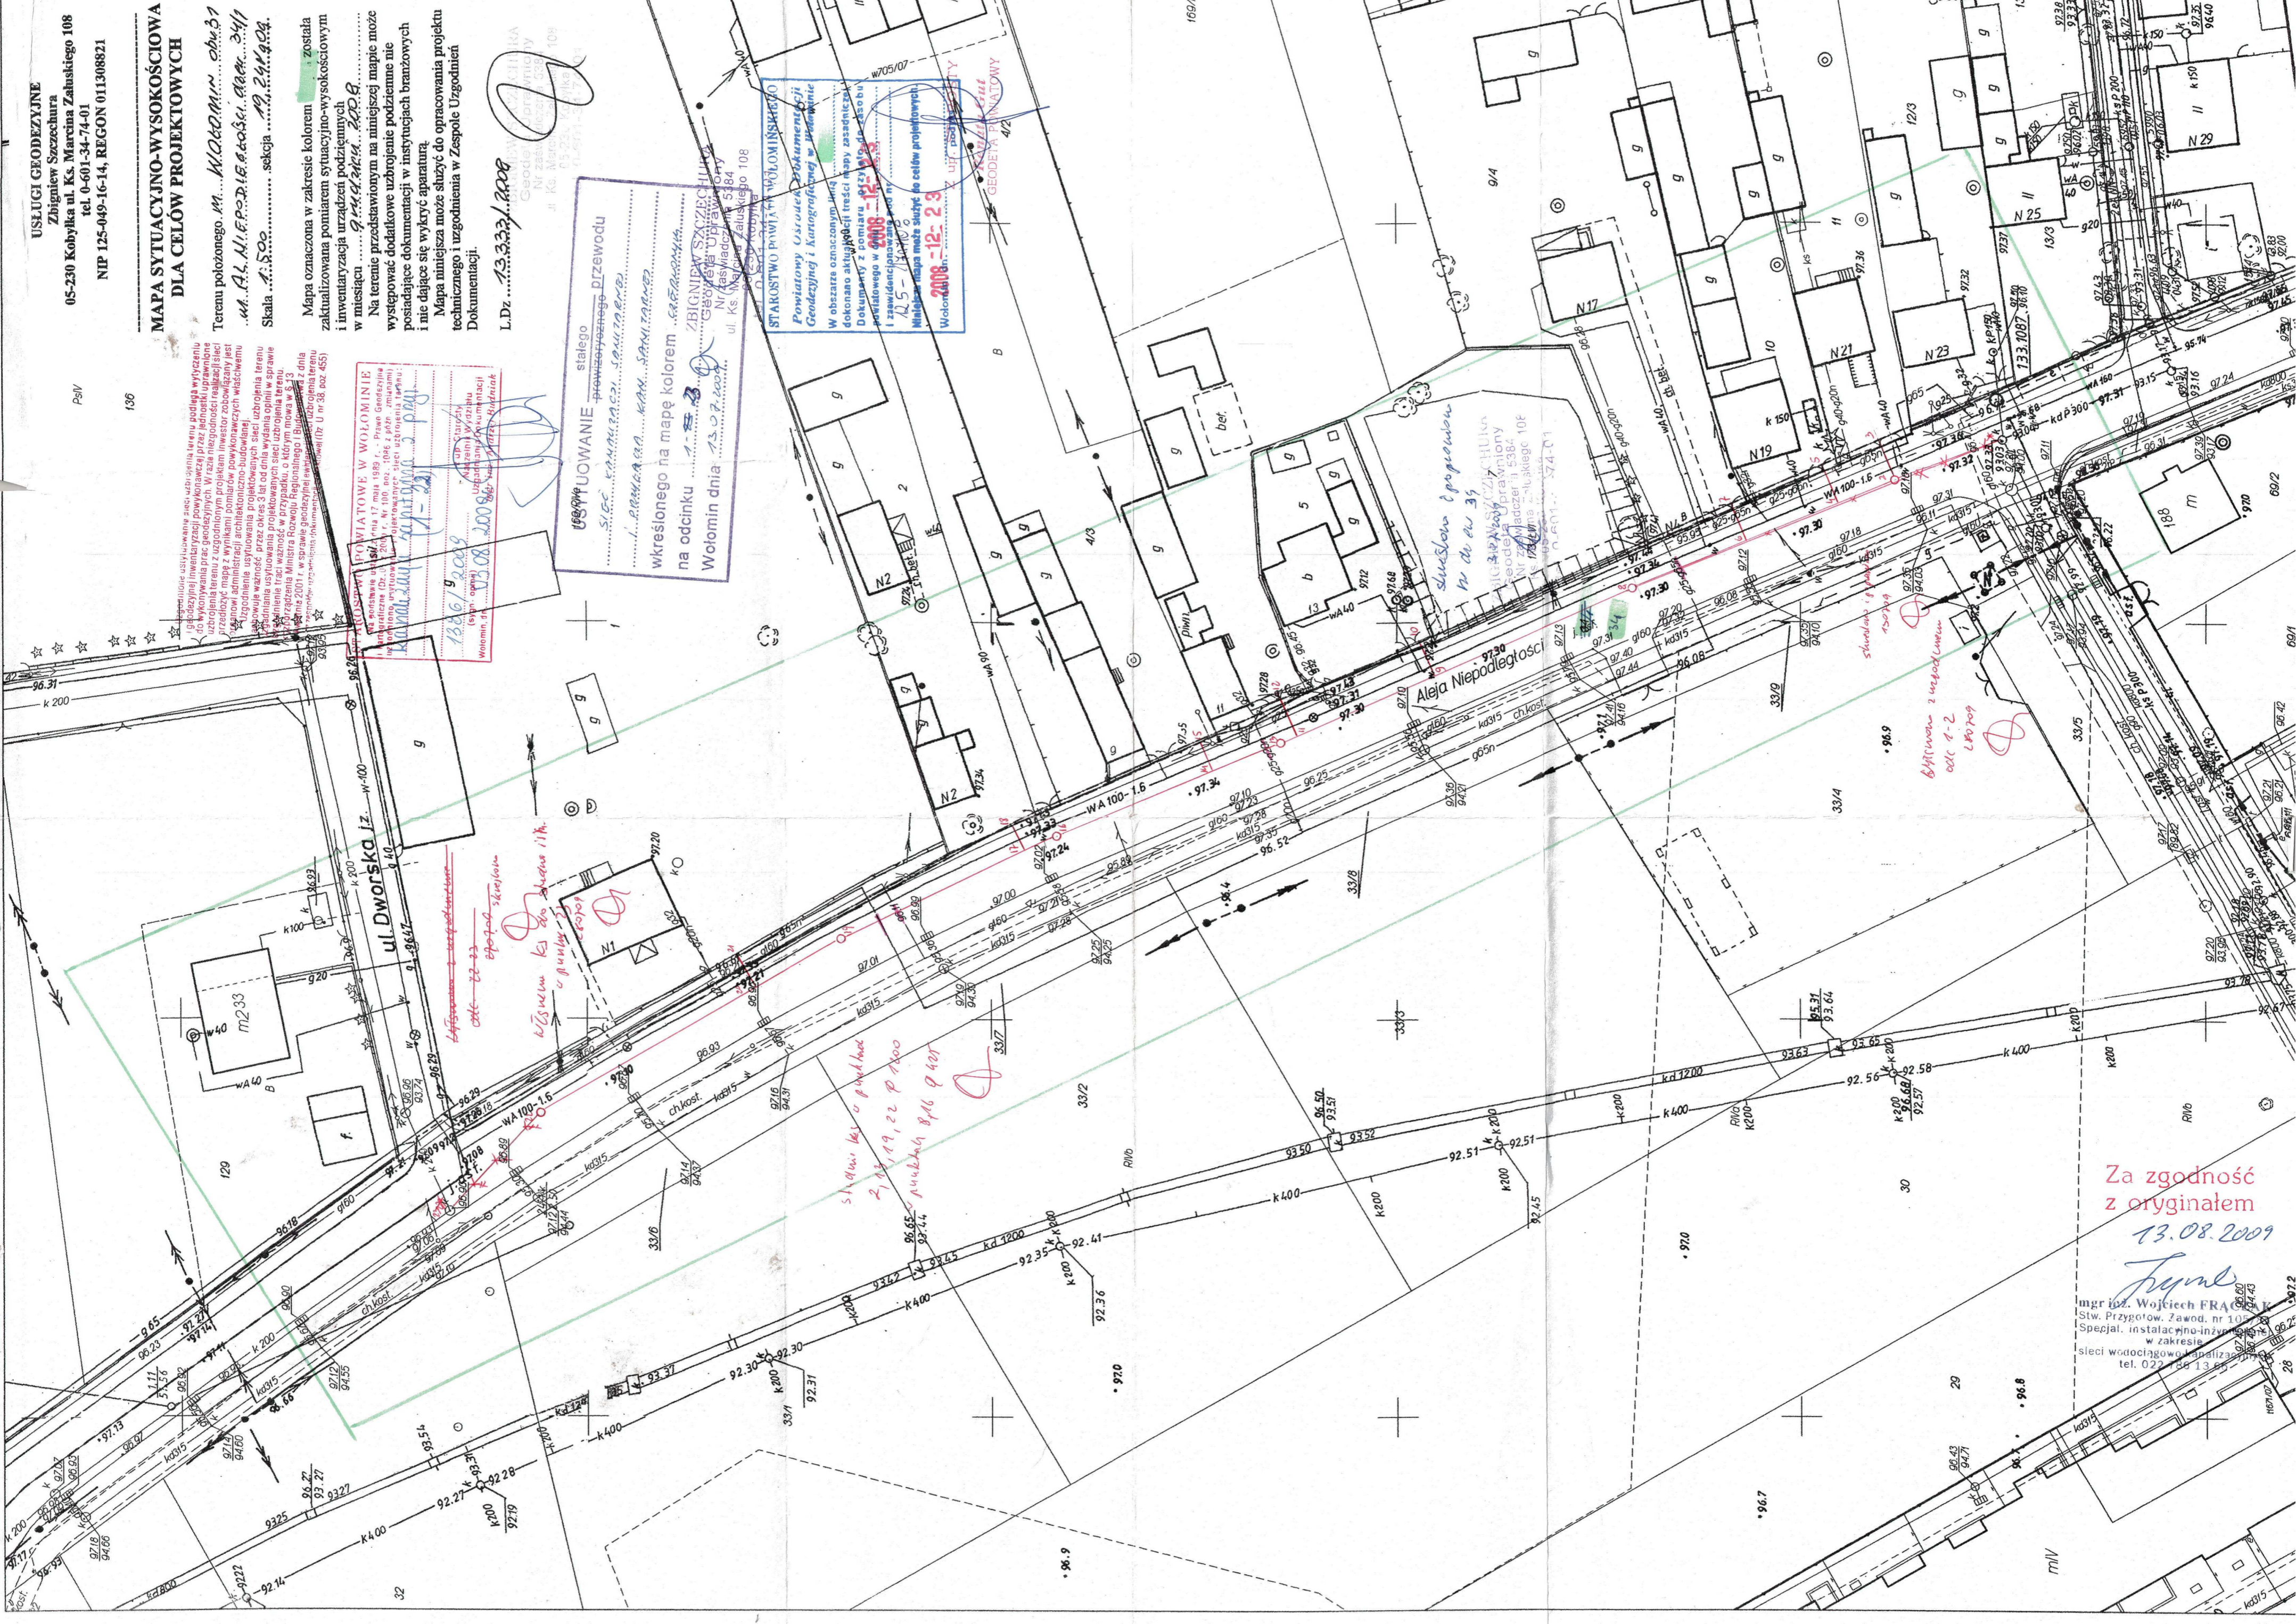

Za zgodność  
z oryginałem  
*13.08.2009*  
*Jędrzej*  
mgr inż. Wojciech FRA...  
Stw. Przygotow. Zawod. nr 10...  
Specjal. instalacyjno-inżyn...  
w zakresie...  
sieci wodociągowej kanalizac...  
tel. 022 786 13 85