


ZALĄCZNIK NR 1  
 DO DECYZJI O USTALENIU LOKALIZACJI INWESTYCJI CELU PUBLICZNEGO  
 NR ..... Z DNIA .....  
 SKALA 1:500

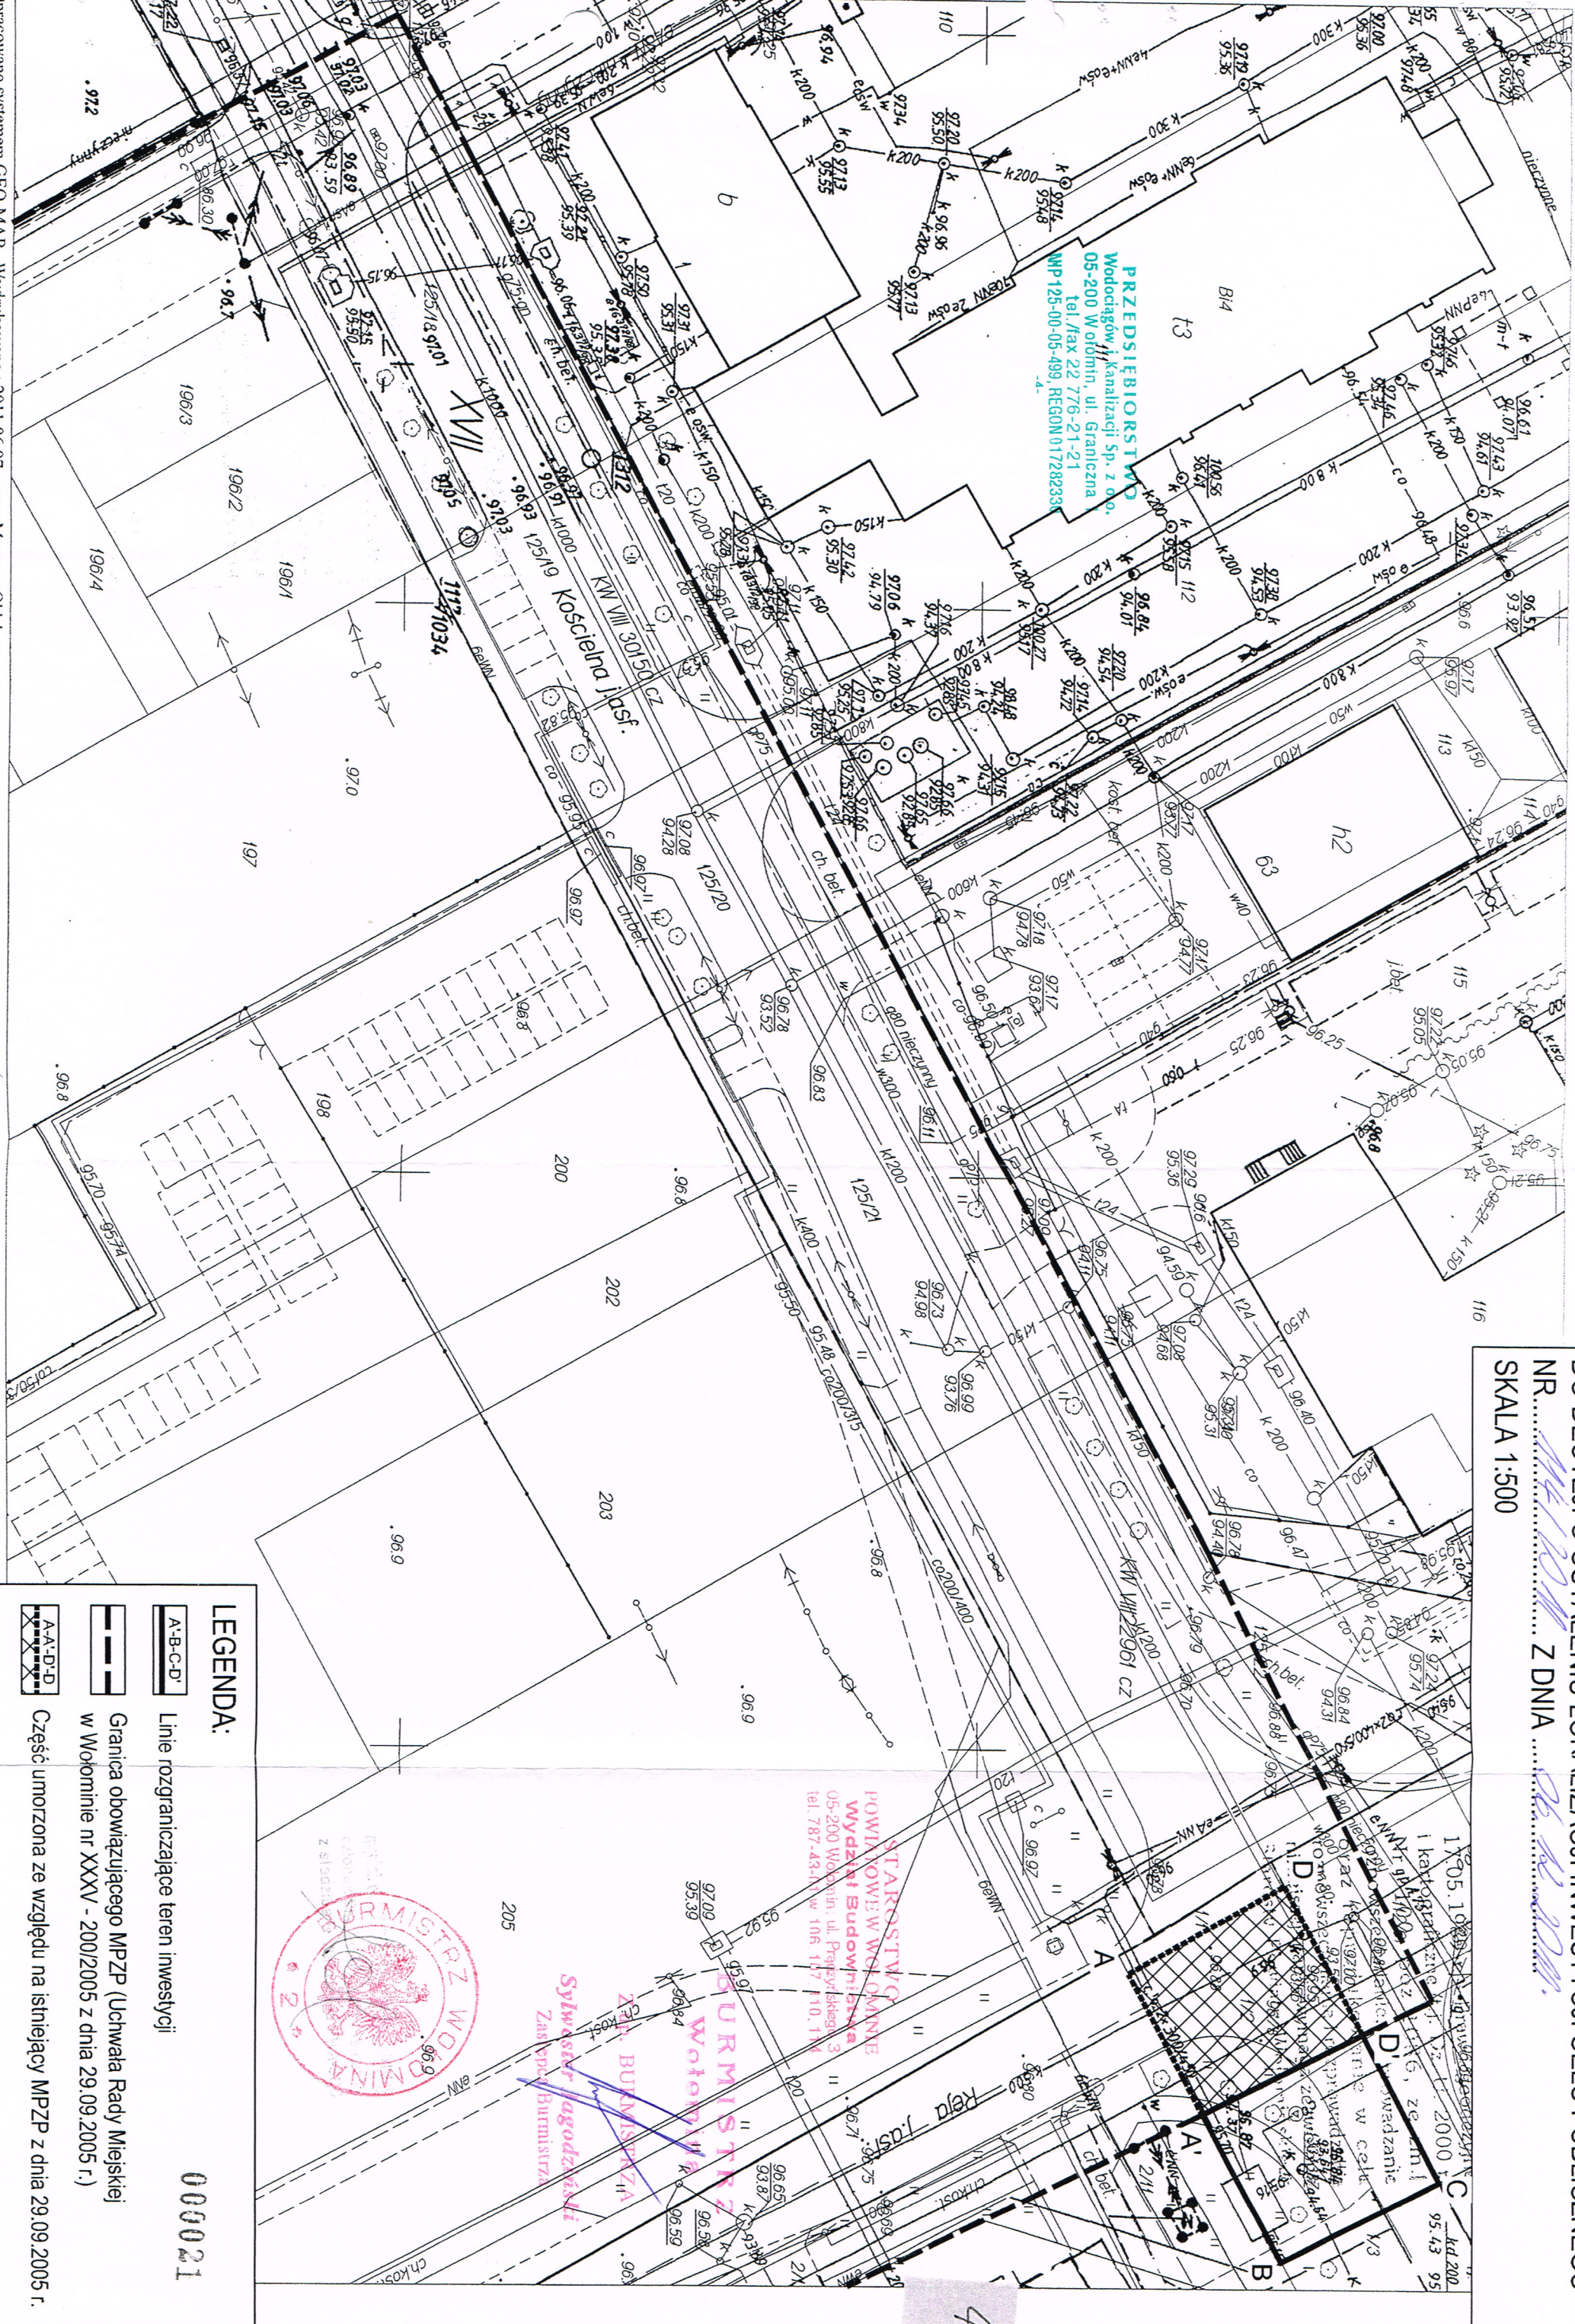

**PRZEDSIĘBIORSTWO**  
 Wodociągów i Kanalizacji Sp. z o.o.  
 05-200 Wołomin, ul. Graniczna 1  
 tel./fax 22 776-21-21  
 WP-125-00-05-499, REGON 017282338

**STAROSTWA**  
 POWIATOWE W WOŁOMINIE  
 Wydział Budowlany  
 05-200 Wołomin, ul. Prączyńskiego 3  
 tel. 787-43-41, w. 106-117, 110-114



**BURMISTRZ**  
 Wołomin  
 Sylwester Jagodziński  
 Zastępca Burmistrza

**LEGENDA:**



Linie rozgraniczające teren inwestycji



Granica obowiązującego MPZP (Uchwała Rady Miejskiej w Wołominie nr XXXV - 2001/2005 z dnia 29.09.2005 r.)



Część utworzona ze względu na istniejący MPZP z dnia 29.09.2005 r.

000021