
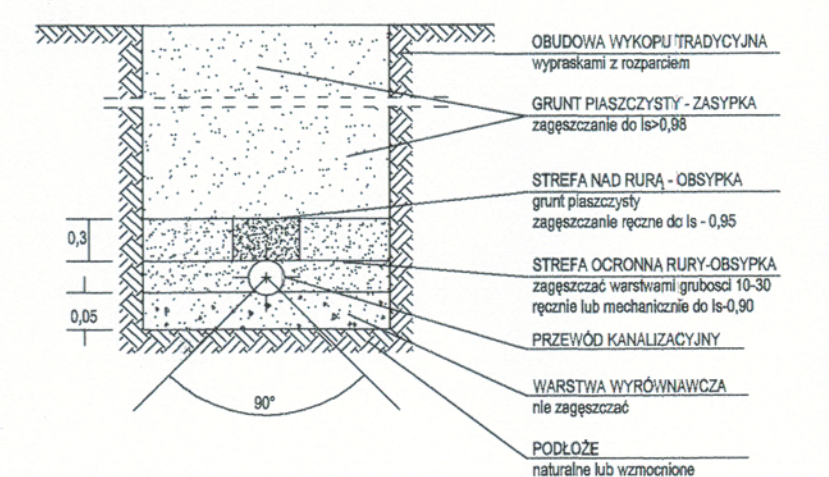


PRZEDSIĘBIORSTWO
Wodociągów i Kanalizacji Sp. z o.o.
05-200 Wołomin, ul. Graniczna 1
tel./fax 22 776-21-21
NIP 125-00-05-499, REGON 017282330

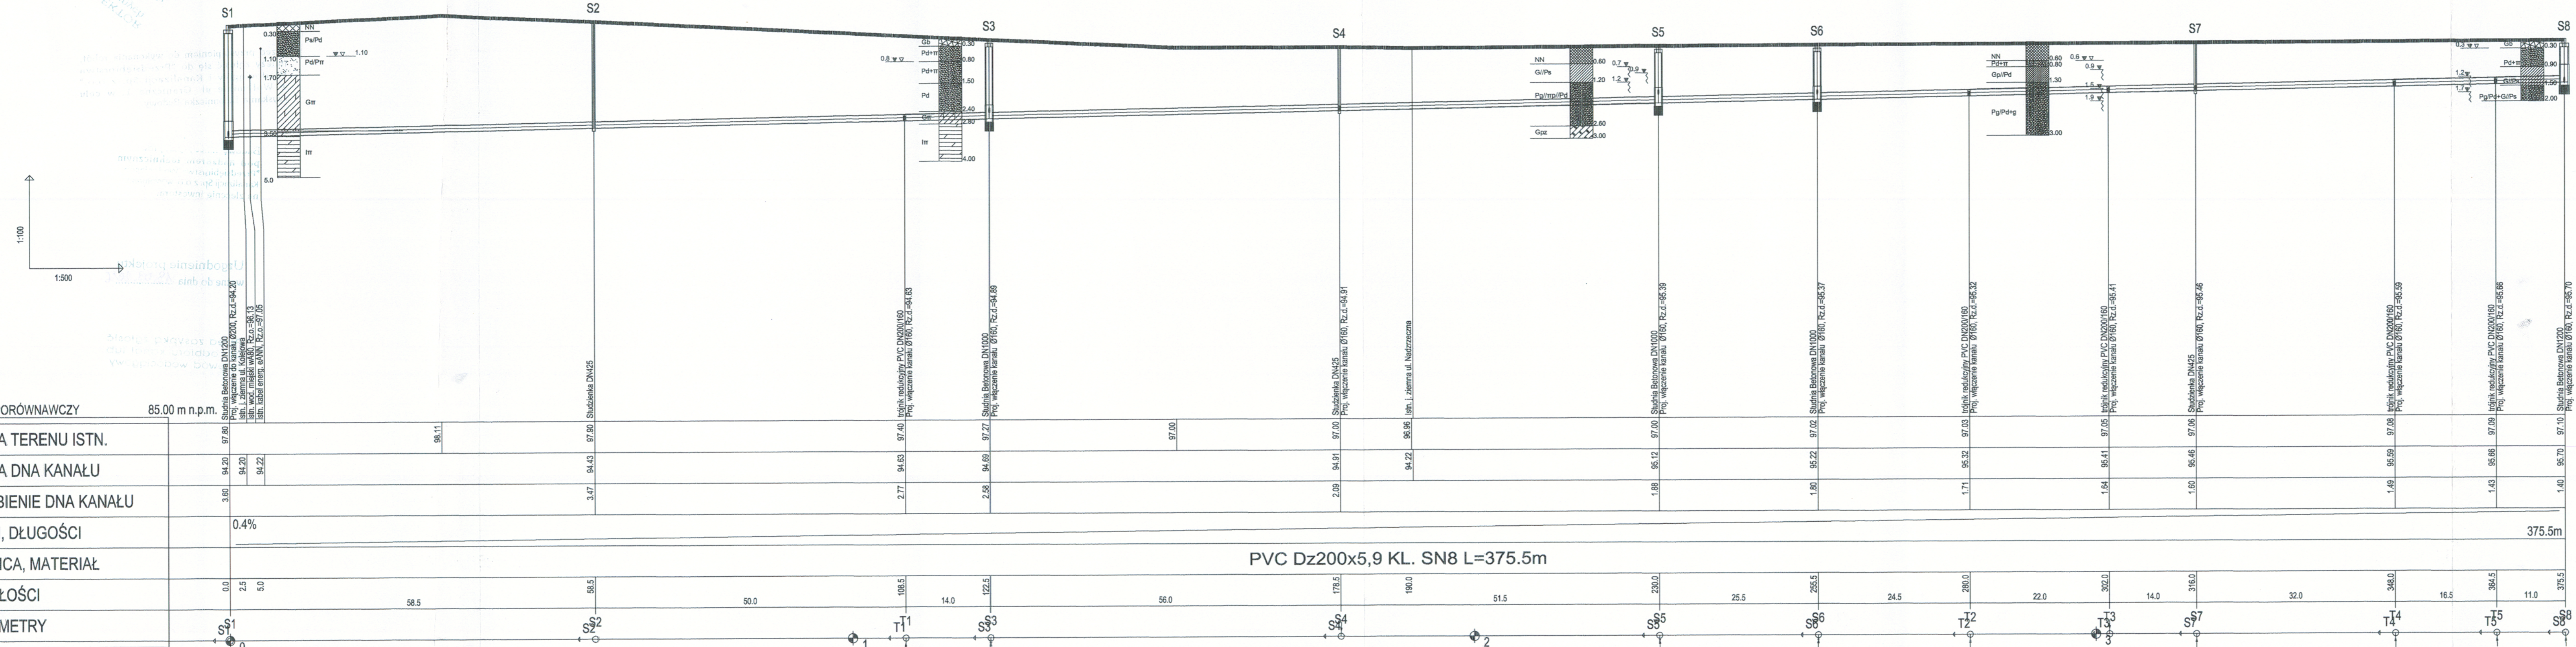

STAROSTWÓ
PGWIAŁOWE W WOŁOMINIE
Wydział Budownictwa
05-200 Wołomin, ul. Prądzińskiego 3
tel. 787-43-01 w 108, 107, 110, 114

		AQUA Tomasz Grot Stanisławów Pierwszy ul. Wojskiego 11 05-126 Nieporęt grottomasz@o2.pl
ZAMAWIAJĄCY	Przedsiębiorstwo Wodociągów i Kanalizacji sp. z o.o. ul. Graniczna 1 05-200 Wołomin	Umowa NR : 9/2/2013
OBIEKT:	Projekt budowlany sieci kanalizacji sanitarnej wraz z urządzeniami kanalizacji sanitarnej w ulicy Kolejowej w dzielnicy nr ewidencyjny 207 obręb 09 I w ulicy Nadrzecznej w działkach nr ewidencyjny 112, 113, 114 obręb 09 w m. Zagórciniec w gminie Wołomin.	Stadium : Projekt Budowlany
NAZWA RYSUNKU	Profil podłużny kanalizacji sanitarnej	
PROJEKTANT	inż. Tomasz Grot Wa - 243/01 mgr inż. Krzysztof Grot	podpis:
SPRAWDZAJĄCY	mgr inż. Krzysztof Grot Urz. bud. do pro. i det. rob. bud. bez ograniczeń w sferze inżynierii w zakresie projektowania i nadzoru nad realizacją obiektów sanitarnych	podpis:
MIJSCOWOŚĆ DATA	Stanisławów Pierwszy Marzec 2013 r.	
SKALA	1:500	NR. RYS. 2.0