

MAPA DO CELÓW PROJEKTOWYCH
terenu położonego: Duczki, ul. Sybiraków
dz. ew. 71, obr. Duczki 04


34

L.Dz.	1179/13	
Nr ewidencyjny zgłoszenia	125-171/13	
Miejscowość	Duczki	
Jednostka ewidencyjna	identyfikator	143412_5
	nazwa	Wołomin – obszar wiejski
Obręb ewidencyjny	identyfikator	0014
	nazwa	Duczki 04
Skala mapy	1:500	sekcja
Nazwa układu współrzędnych	prostokątnych płaskich	PUWG 2000/7
	wysokości	Kr. 86
Oznaczenie granic obszaru, który był przedmiotem aktualizacji; data pomiaru	07.02.2013	
Oznaczenie i informacje o służebnościach gruntowych mających wpływ na zagospodarowanie gruntów, zlokalizowanych w granicach projektowanej inwestycji	Nie dotyczy	
Oznaczenie i symbol konturu użytku gruntowego, który nie jest ujawniony w bazie danych ewidencji gruntów i budynków	brak	
Nie wyklucza się istnienia w terenie innych nie wykazanych na niniejszej mapie urządzeń podziemnych, które nie były zgłoszone do inwentaryzacji.		

ZBIGNIEW SZCZUCHURA
 Geodeta Uprawniony
 Nr zaświadczenia 5384
 ul. Ks. Marcina Zaluskiego 106
 05-230 Kobyłka
 tel. 22 60 22 60

USŁUGI GEODEZYJNE
 ZBIGNIEW SZCZUCHURA
 UL. ZAŁUSKIEGO 108
 05-230 KOBYŁKA
 NIP 125-049-16-14

Imię i nazwisko, nr uprawnień oraz data i podpis geodety uprawnionego który opracował mapę

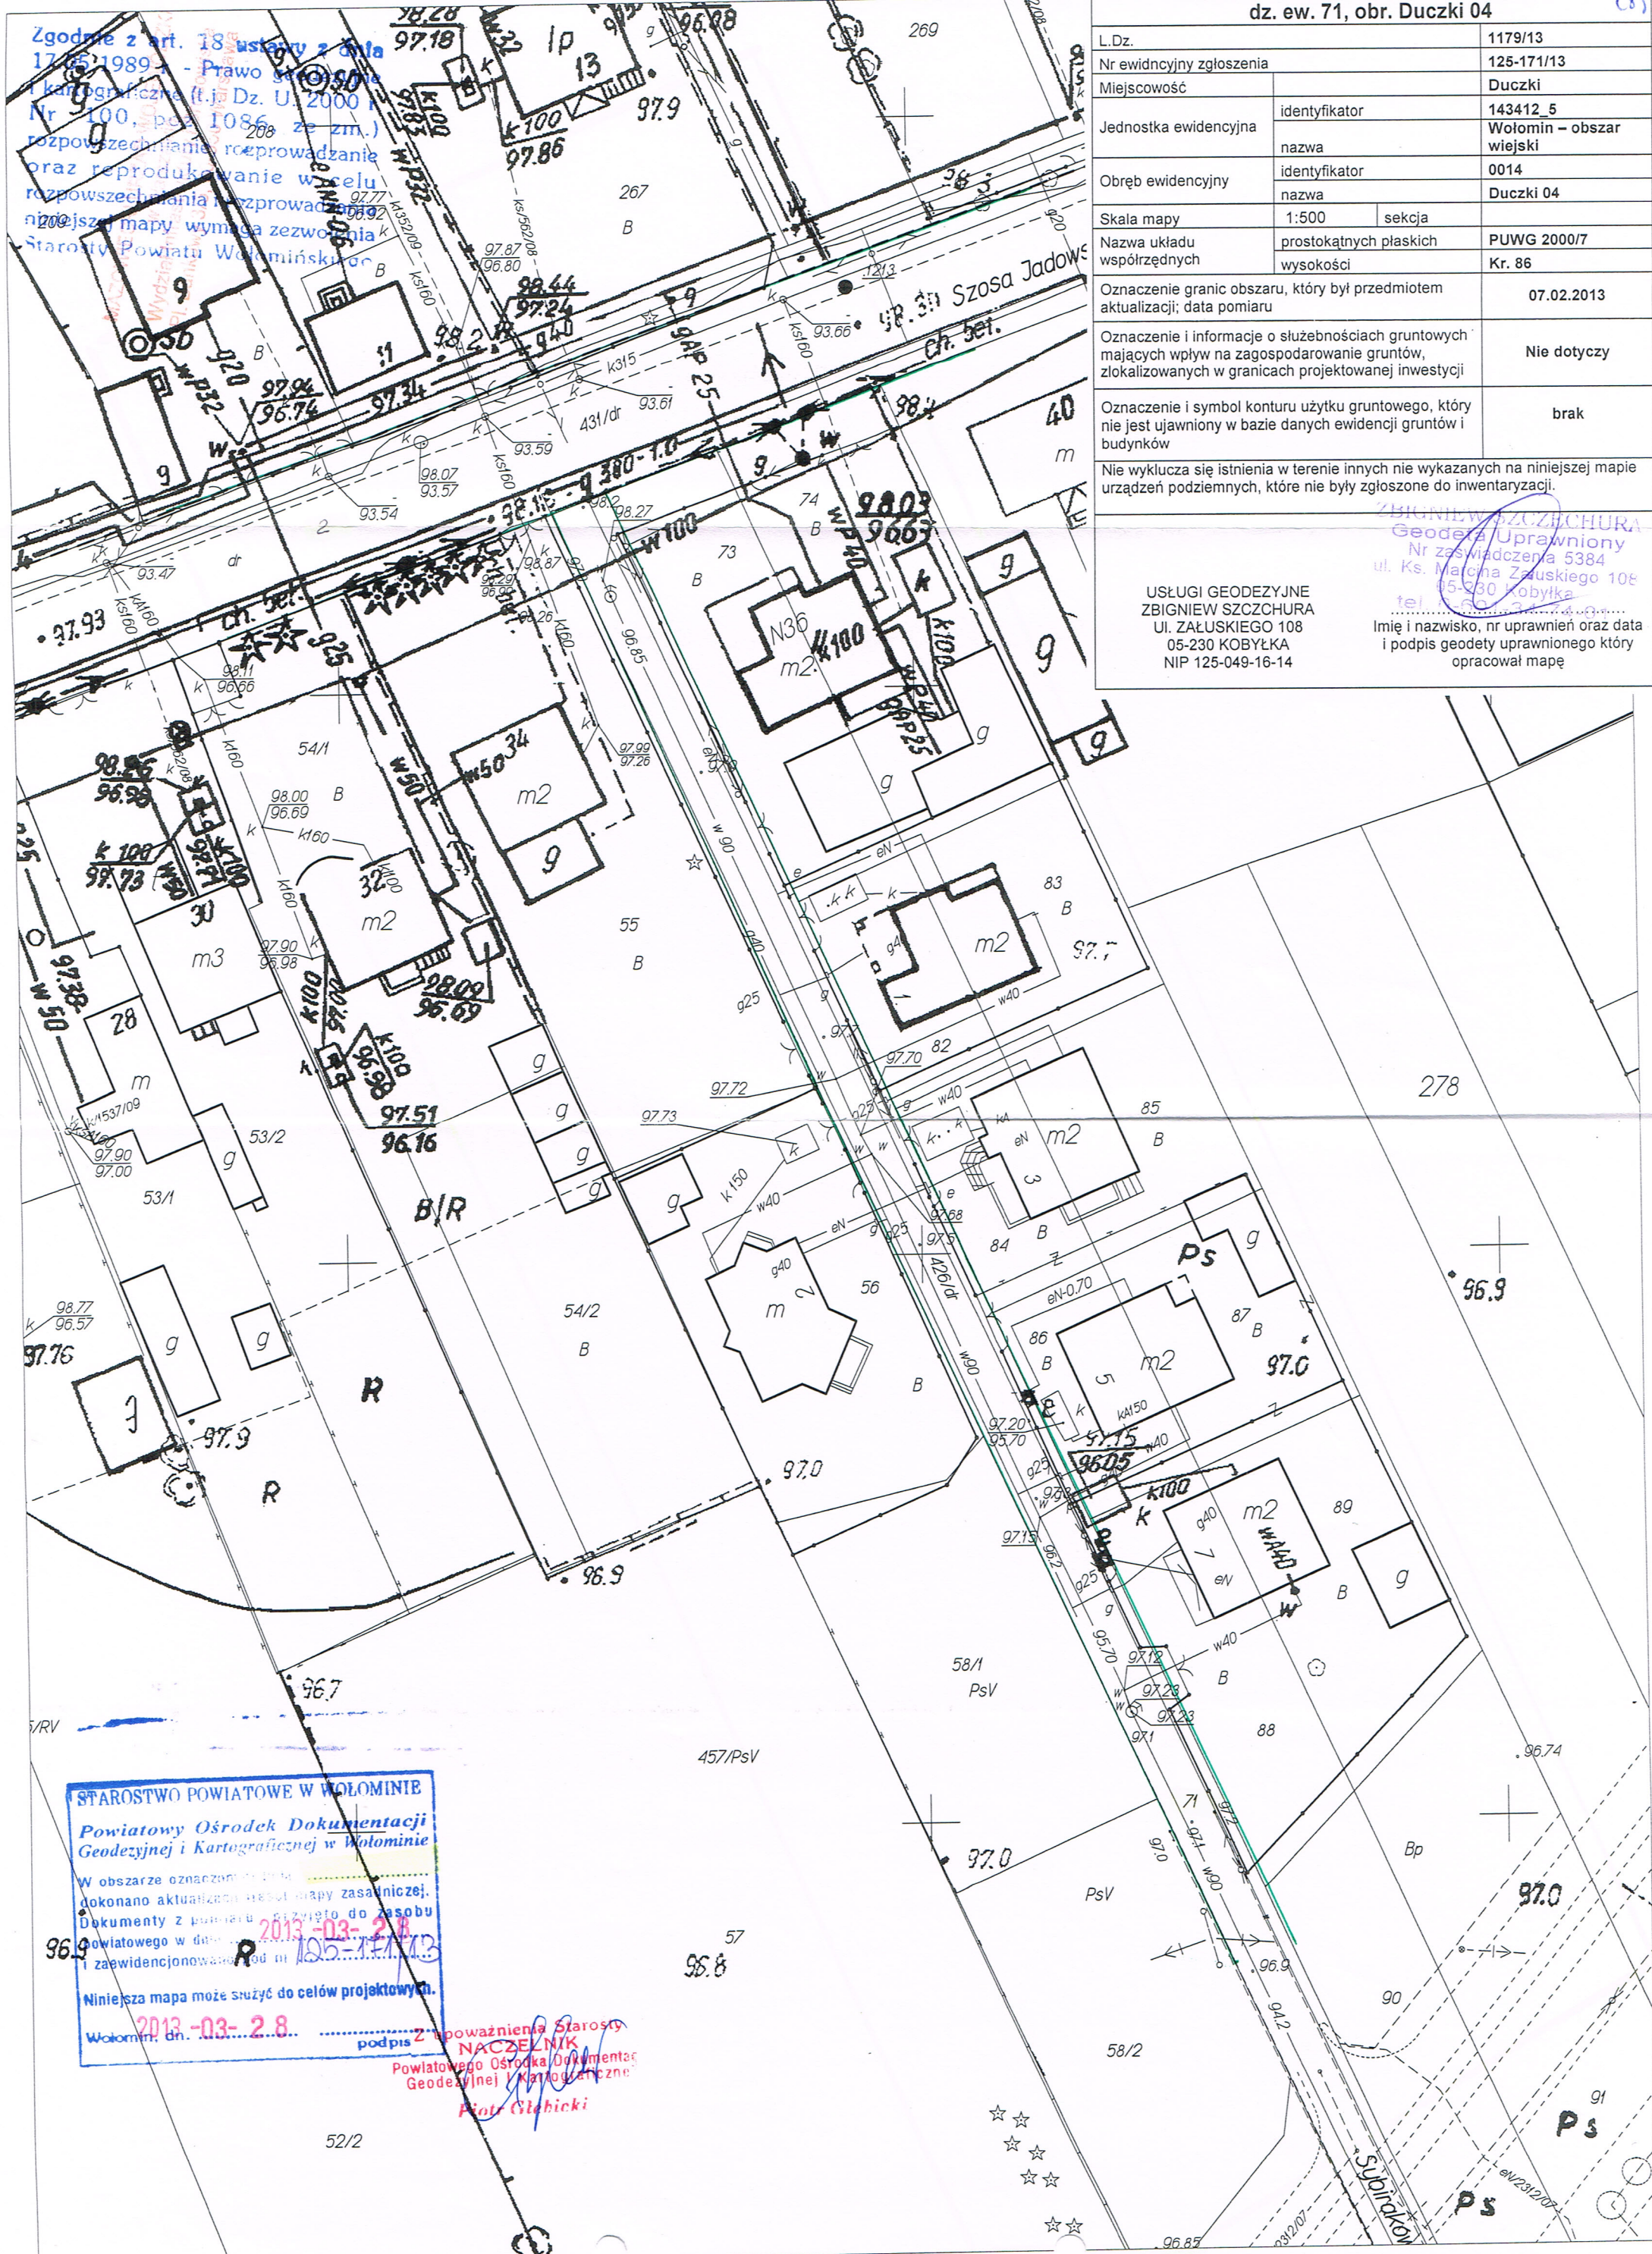

STAROSTWO POWIATOWE W WOŁOMINIE
Powiatowy Ośrodek Dokumentacji Geodezyjnej i Kartograficznej w Wołominie
 W obszarze oznaczonej na mapie dokonano aktualizacji treści mapy zasadniczej. Dokumenty z numerem 2013-03-28 zgłoszone do zasobu Powiatowego w dniu 2013-03-28 i zapewidencjonowane pod nr 125-171/13.
 Niniejsza mapa może służyć do celów projektowych.
 Wołomin, dn. 2013-03-28.

podpis z upoważnienia Starosty
NACZELNIK
 Powiatowego Ośrodka Dokumentacji Geodezyjnej i Kartograficznej
Piotr Głębicki