


MAPA DO CEŁÓW PROJEKTOWYCH
terenu położonego: Duczki, ul. Sybiraków
dz. ew. 71, obr. Duczki 04

L.Dz.	1179/13	
Nr ewidencyjny zgłoszenia	125-171/13	
Miejscowość	Duczki	
Jednostka ewidencyjna	identyfikator	143412_5
	nazwa	Wołomin – obszar wiejski
Obręb ewidencyjny	identyfikator	0014
	nazwa	Duczki 04
Skala mapy	1:500	sekcja
Nazwa układu współrzędnych	prostokątnych płaskich	
	PUWG 2000/7	
	wysokości	Kr. 86
Oznaczenie granic obszaru, który był przedmiotem aktualizacji; data pomiaru	07.02.2013	
Oznaczenie i informacje o służebnościach gruntowych mających wpływ na zagospodarowanie gruntów, zlokalizowanych w granicach projektowanej inwestycji	Nie dotyczy	
Oznaczenie i symbol konturu użytku gruntowego, który nie jest ujawniony w bazie danych ewidencji gruntów i budynków	brak	
Nie wyklucza się istnienia w terenie innych nie wykazanych na niniejszej mapie urządzeń podziemnych, które nie były zgłoszone do inwentaryzacji.		
<p>USŁUGI GEODEZYJNE ZBIGNIEW SZCZUCHURA UL. ZAŁUSKIEGO 108 05-230 KOBYŁKA NIP 125-049-16-14</p> <p>Geodeta Uprawniony Nr zaświadczenia 5384 Ks. Marcina Załuskiego 108 05-230 Kobylka</p> <p>Imię i nazwisko, nr uprawnień oraz data i podpis geodety uprawnionego który opracował mapę</p>		

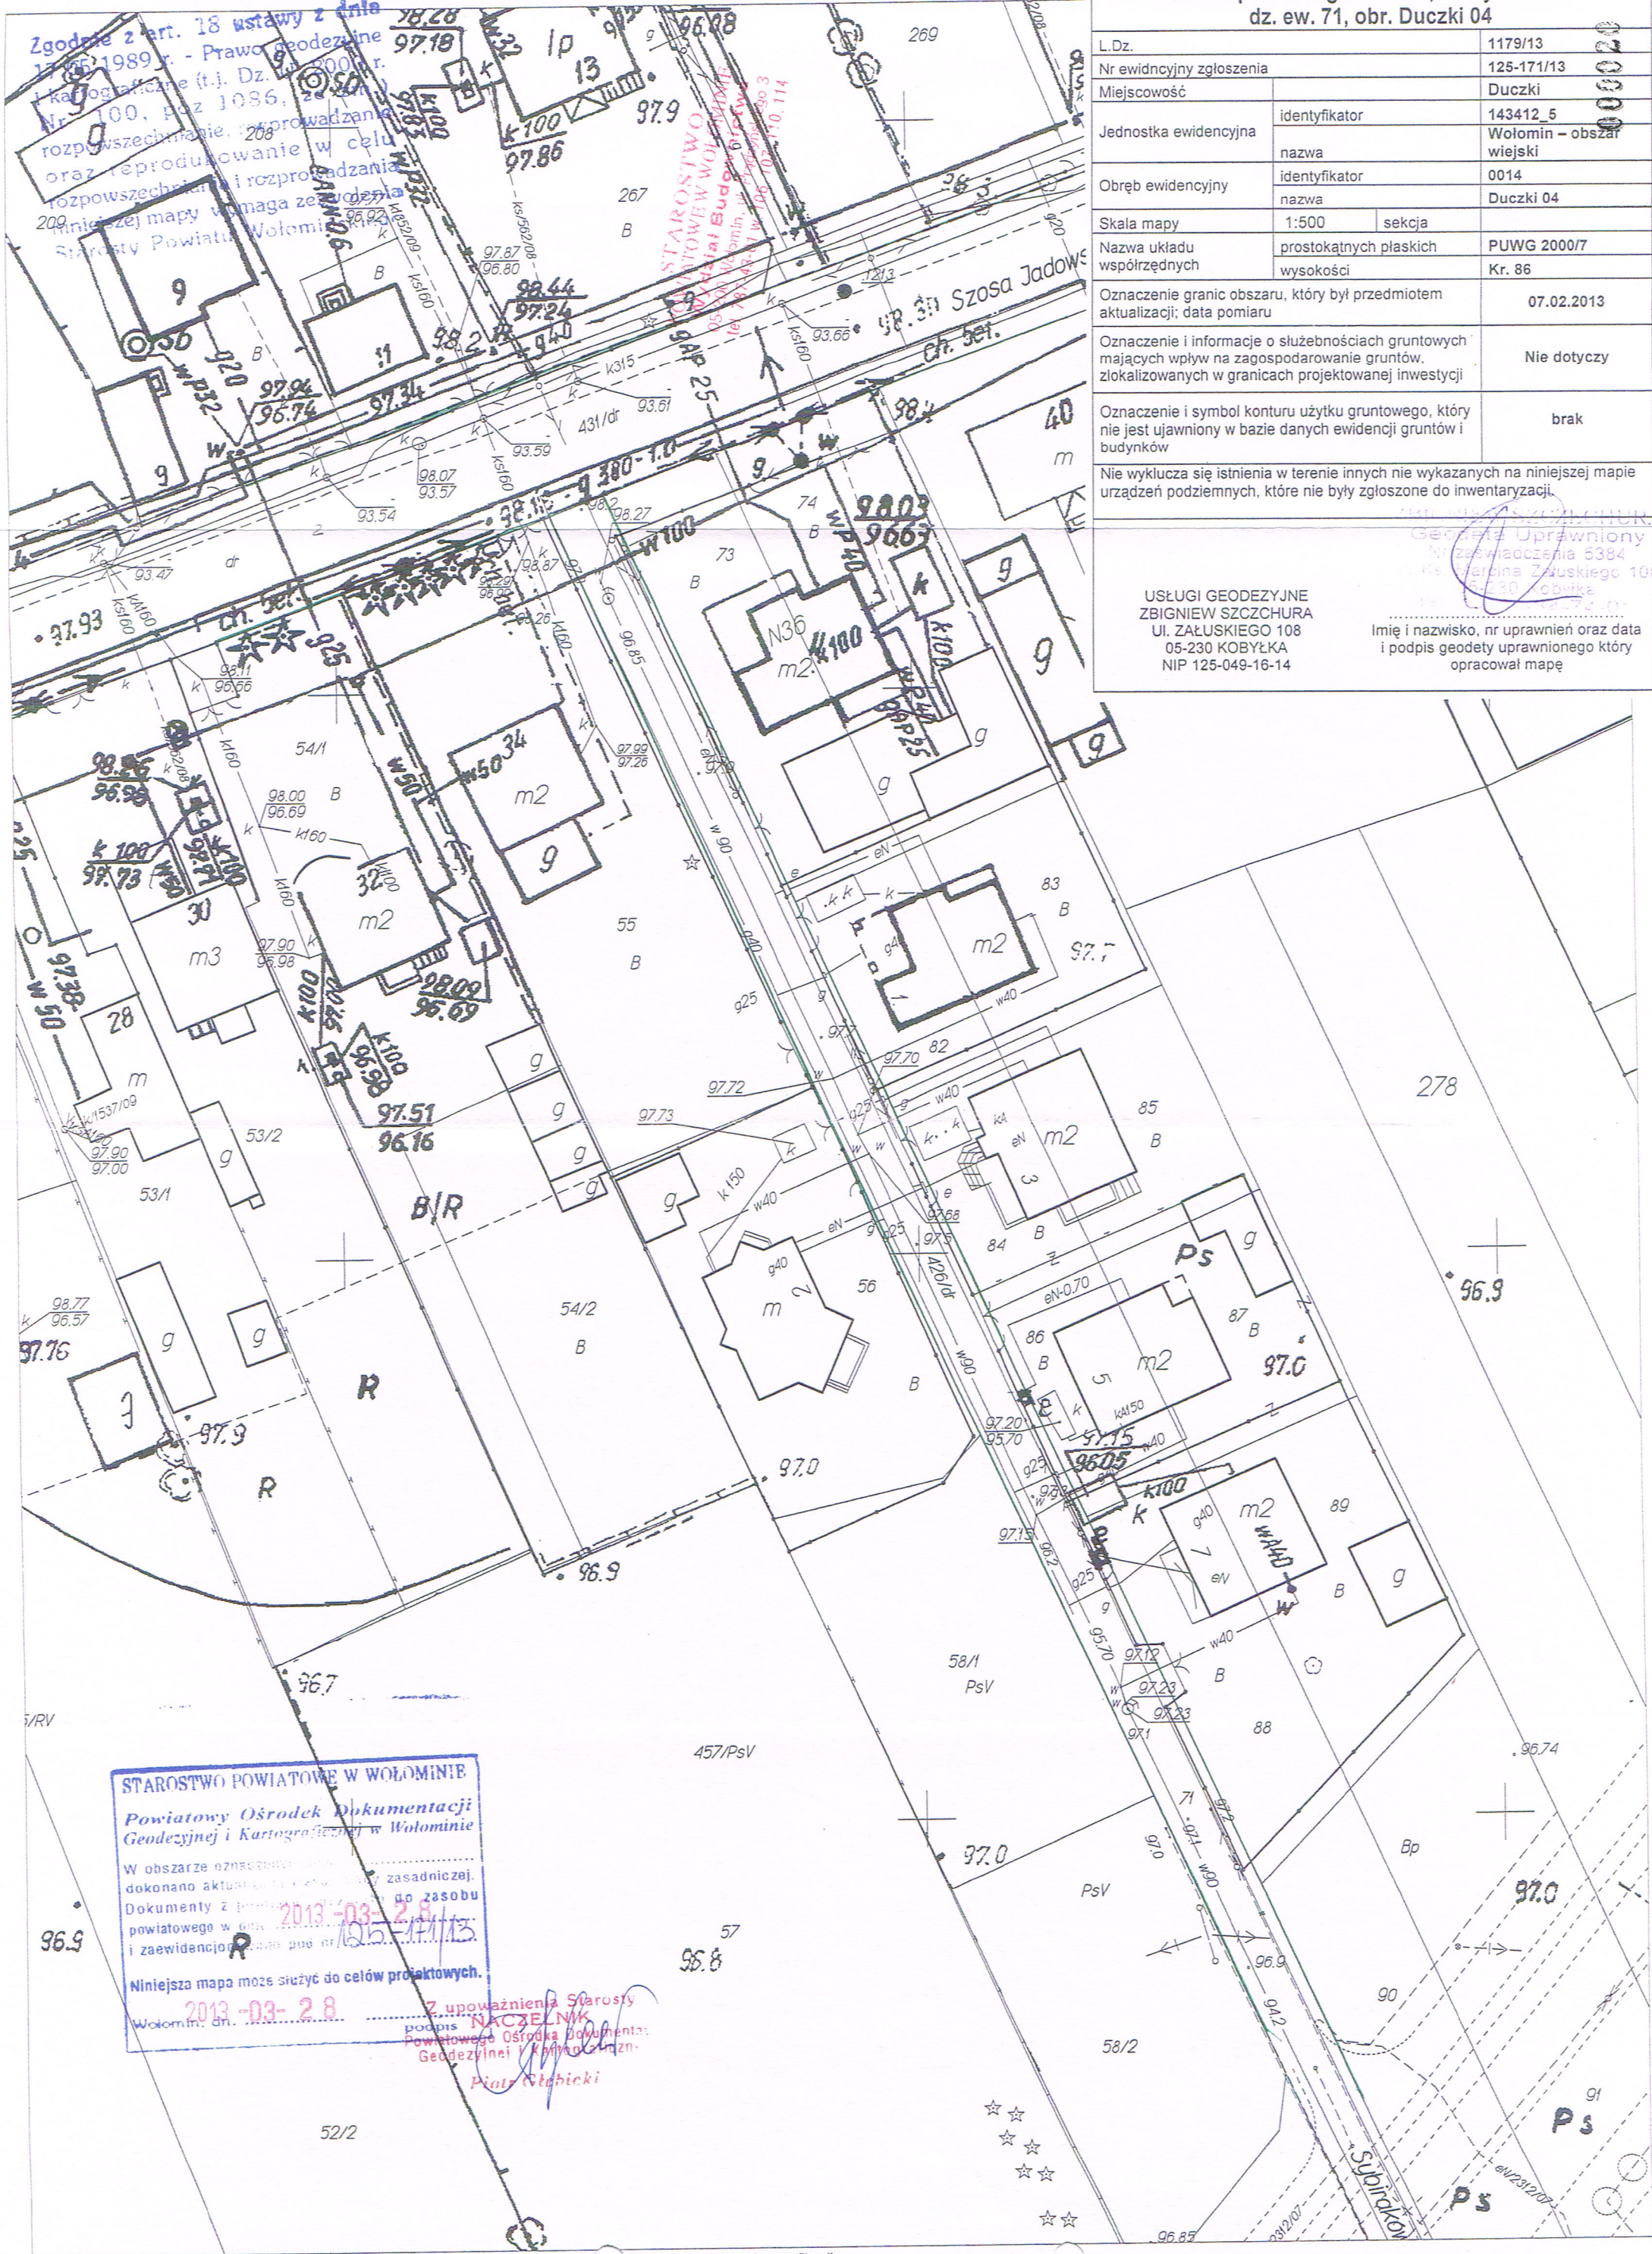

STAROSTWO POWIATOWE W WOŁOMINIE
Powiatowy Ośrodek Dokumentacji Geodezyjnej i Kartograficznej w Wołominie
 W obszarze oznaczonym na mapie dokonano aktualizacji stanu faktycznego zasadniczej. Dokumenty z planu sytuacyjnego do zasobu powiatowego w celu aktualizacji i zaewidencjonowania pod nr 125-171/13.
 Niniejsza mapa może służyć do celów projektowych.
 Wołomin, dn. 2013-03-28
 Z upoważnienia Starosty
 podpis **NACZELNIK**
 Powiatowego Ośrodka Dokumentacji Geodezyjnej i Kartograficznej
Piotr Stabicki