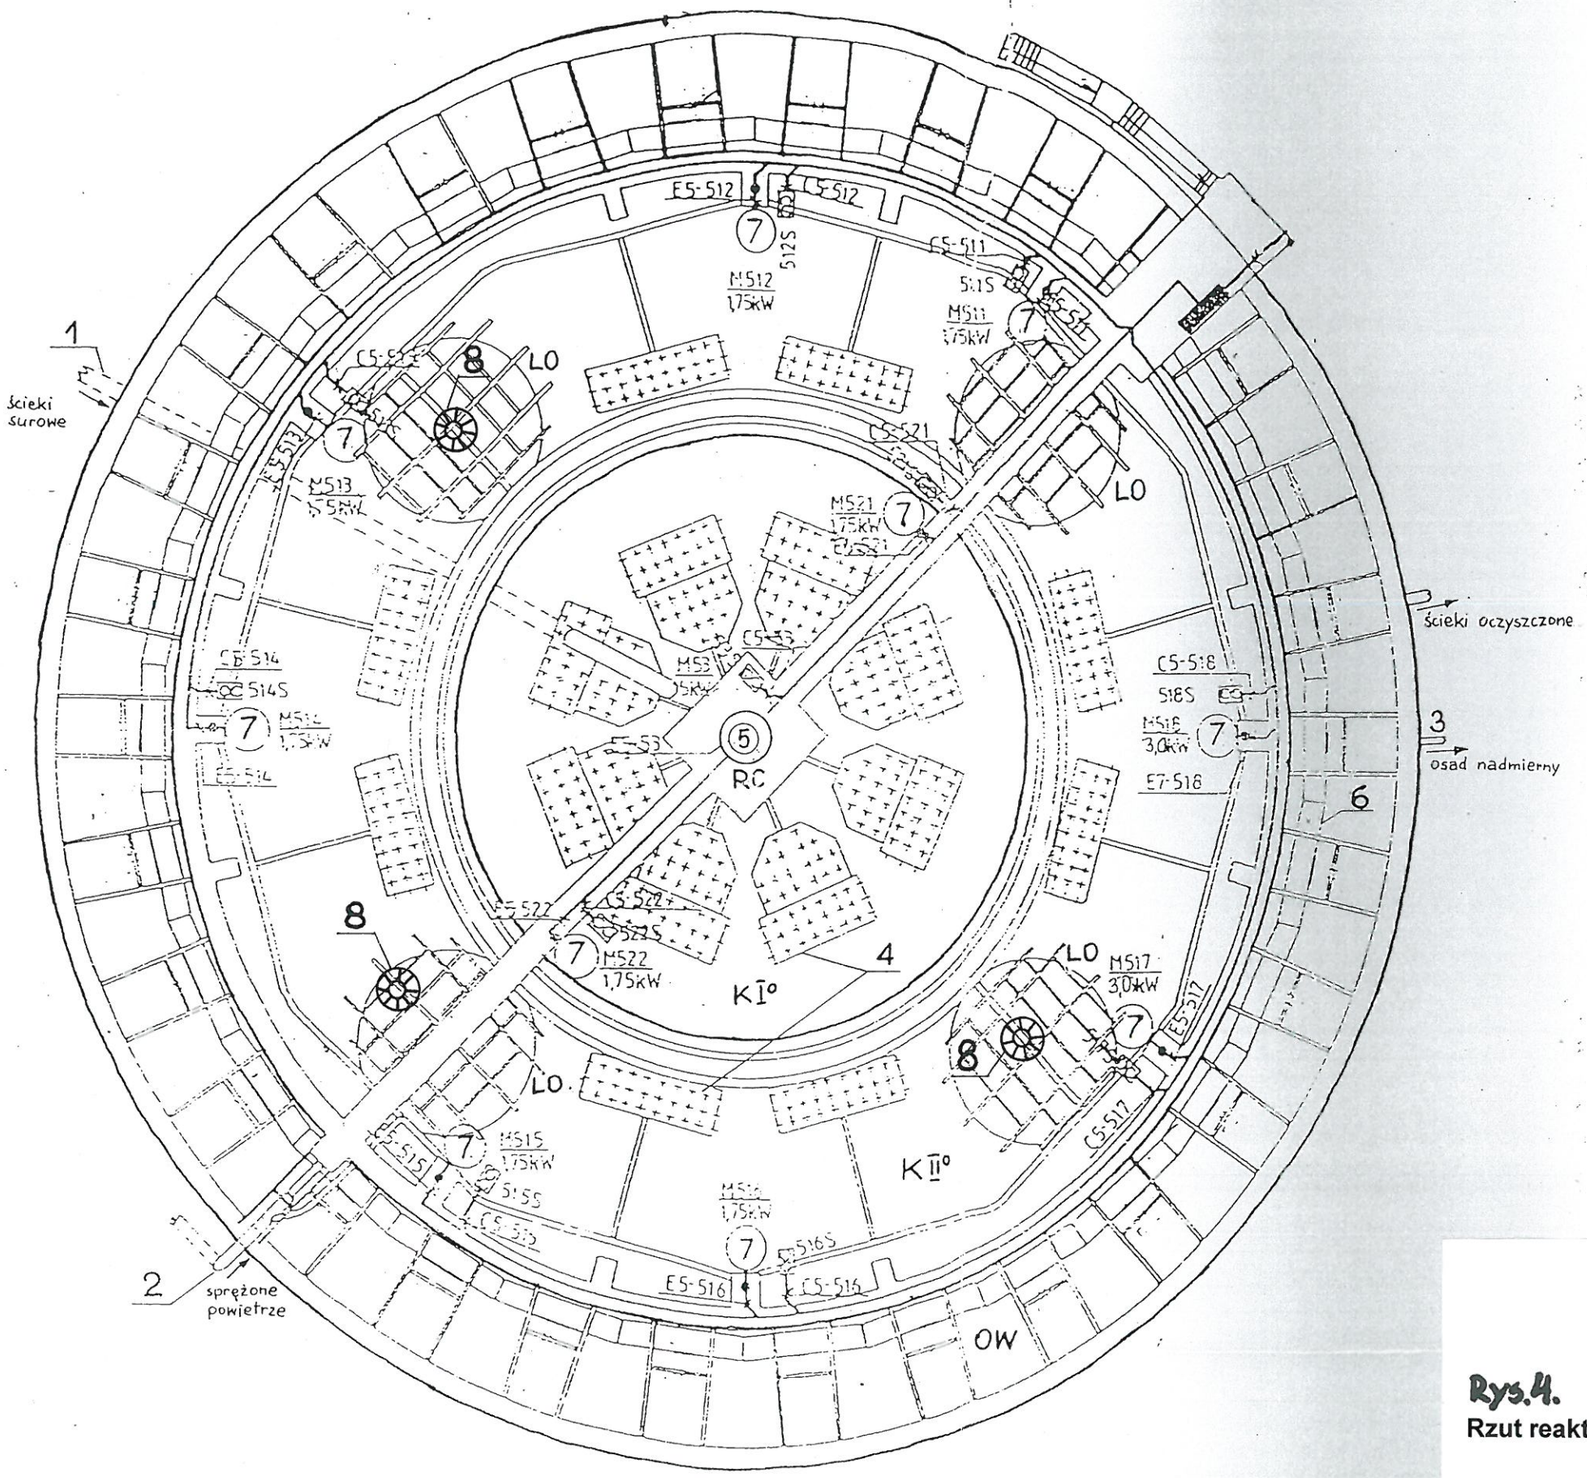

K I° - komora I°
K II° - komora II°
OW - osadnik wtórny
LO - lej osadowy
RC - rura centralna
1 - przewód doprowadzający ścieki surowe
2 - rurociąg sprężonego powietrza (zdemontowany)
3 - rurociąg osadu nadmiernego
4 - zespół dyfuzorów napowietrzających (zdemontowane)
5 - pompa recyrkulacyjna (zdemontowana)
6 - koryto odpływowe
7 - zespół mieszadła (zdemontowane)
8 - aerator pływający (zdemontowane)

Rys.4.
Rzut reaktora BIOMIX przeznaczonego na zbiornik retencyjny