

MAPA DO CEŁÓW PROJEKTOWYCH  
terenu położonego: Wołomin, obr. 09  
ul. Kleeberga, dz. ew. 47/2, 60/3


|   |                                    |
|---|------------------------------------|
| L.Dz.   | 2603/13                            |
| Nr ewidencyjny zgłoszenia   | 129-364/13                         |
| Miejscowość   | Wołomin                            |
| Jednostka ewidencyjna   | identyfikator 143412_4             |
| Obrot ewidencyjny   | nazwa Wołomin miasto               |
| Skala mapy   | identyfikator n009                 |
| Nazwa układu współrzędnych   | nazwa 99                           |
| Skala rysy   | 1:500                              |
| Nazwa układu współrzędnych   | sekcja 7.176.23.11.1.2             |
| Oznaczenie granic obszaru, który był przedmiotem aktualizacji, data pomiaru                                                                          | przekształtów płaskich PUWG 2000/7 |
| Oznaczenie i informacja o służebnościach gruntowych mających wpływ na zagospodarowanie gruntów, zlokalizowanych w granicach projektowanej inwestycji | wysokości Kr. 86                   |
| Oznaczenie i symbol konturu użytku gruntowego, który nie jest uwzględniony w bazie danych ewidencji gruntów i budynków                               | 18.03.2013                         |
| Nie wyklucza się istnienia w terenie innych nie wykazanych na niniejszej mapie urządzeń podziemnych, które nie były zgłoszone do inwentaryzacji      | Nie dotyczy                        |

USŁUGI GEODEZYJNE  
ZBIGNIEW SZCZECZURA  
UL. ZAŁUSKIEGO 108  
05-230 KOSZYKA  
NIP 125-049-16-14

Zgodnie z art. 15 ustawy z dnia 17.05.1999 r. Prawo geodezyjne i kartograficzne (Dz. U. z 2000 r. Nr 31, poz. 443, z późn. zmianami)

ARCHEWIZACJA W WOŁOMINIE  
Wydział Budowlany  
ul. Sienkiewicza 1, 05-200 Wołomin  
tel. 787-43-01 w. 106, 107, 110, 114

USYTUOWANIE  
projektu technicznego  
wskazanie na mapie kolorami  
na odcinku 1:500  
Wołomin dnia 11.07.2013

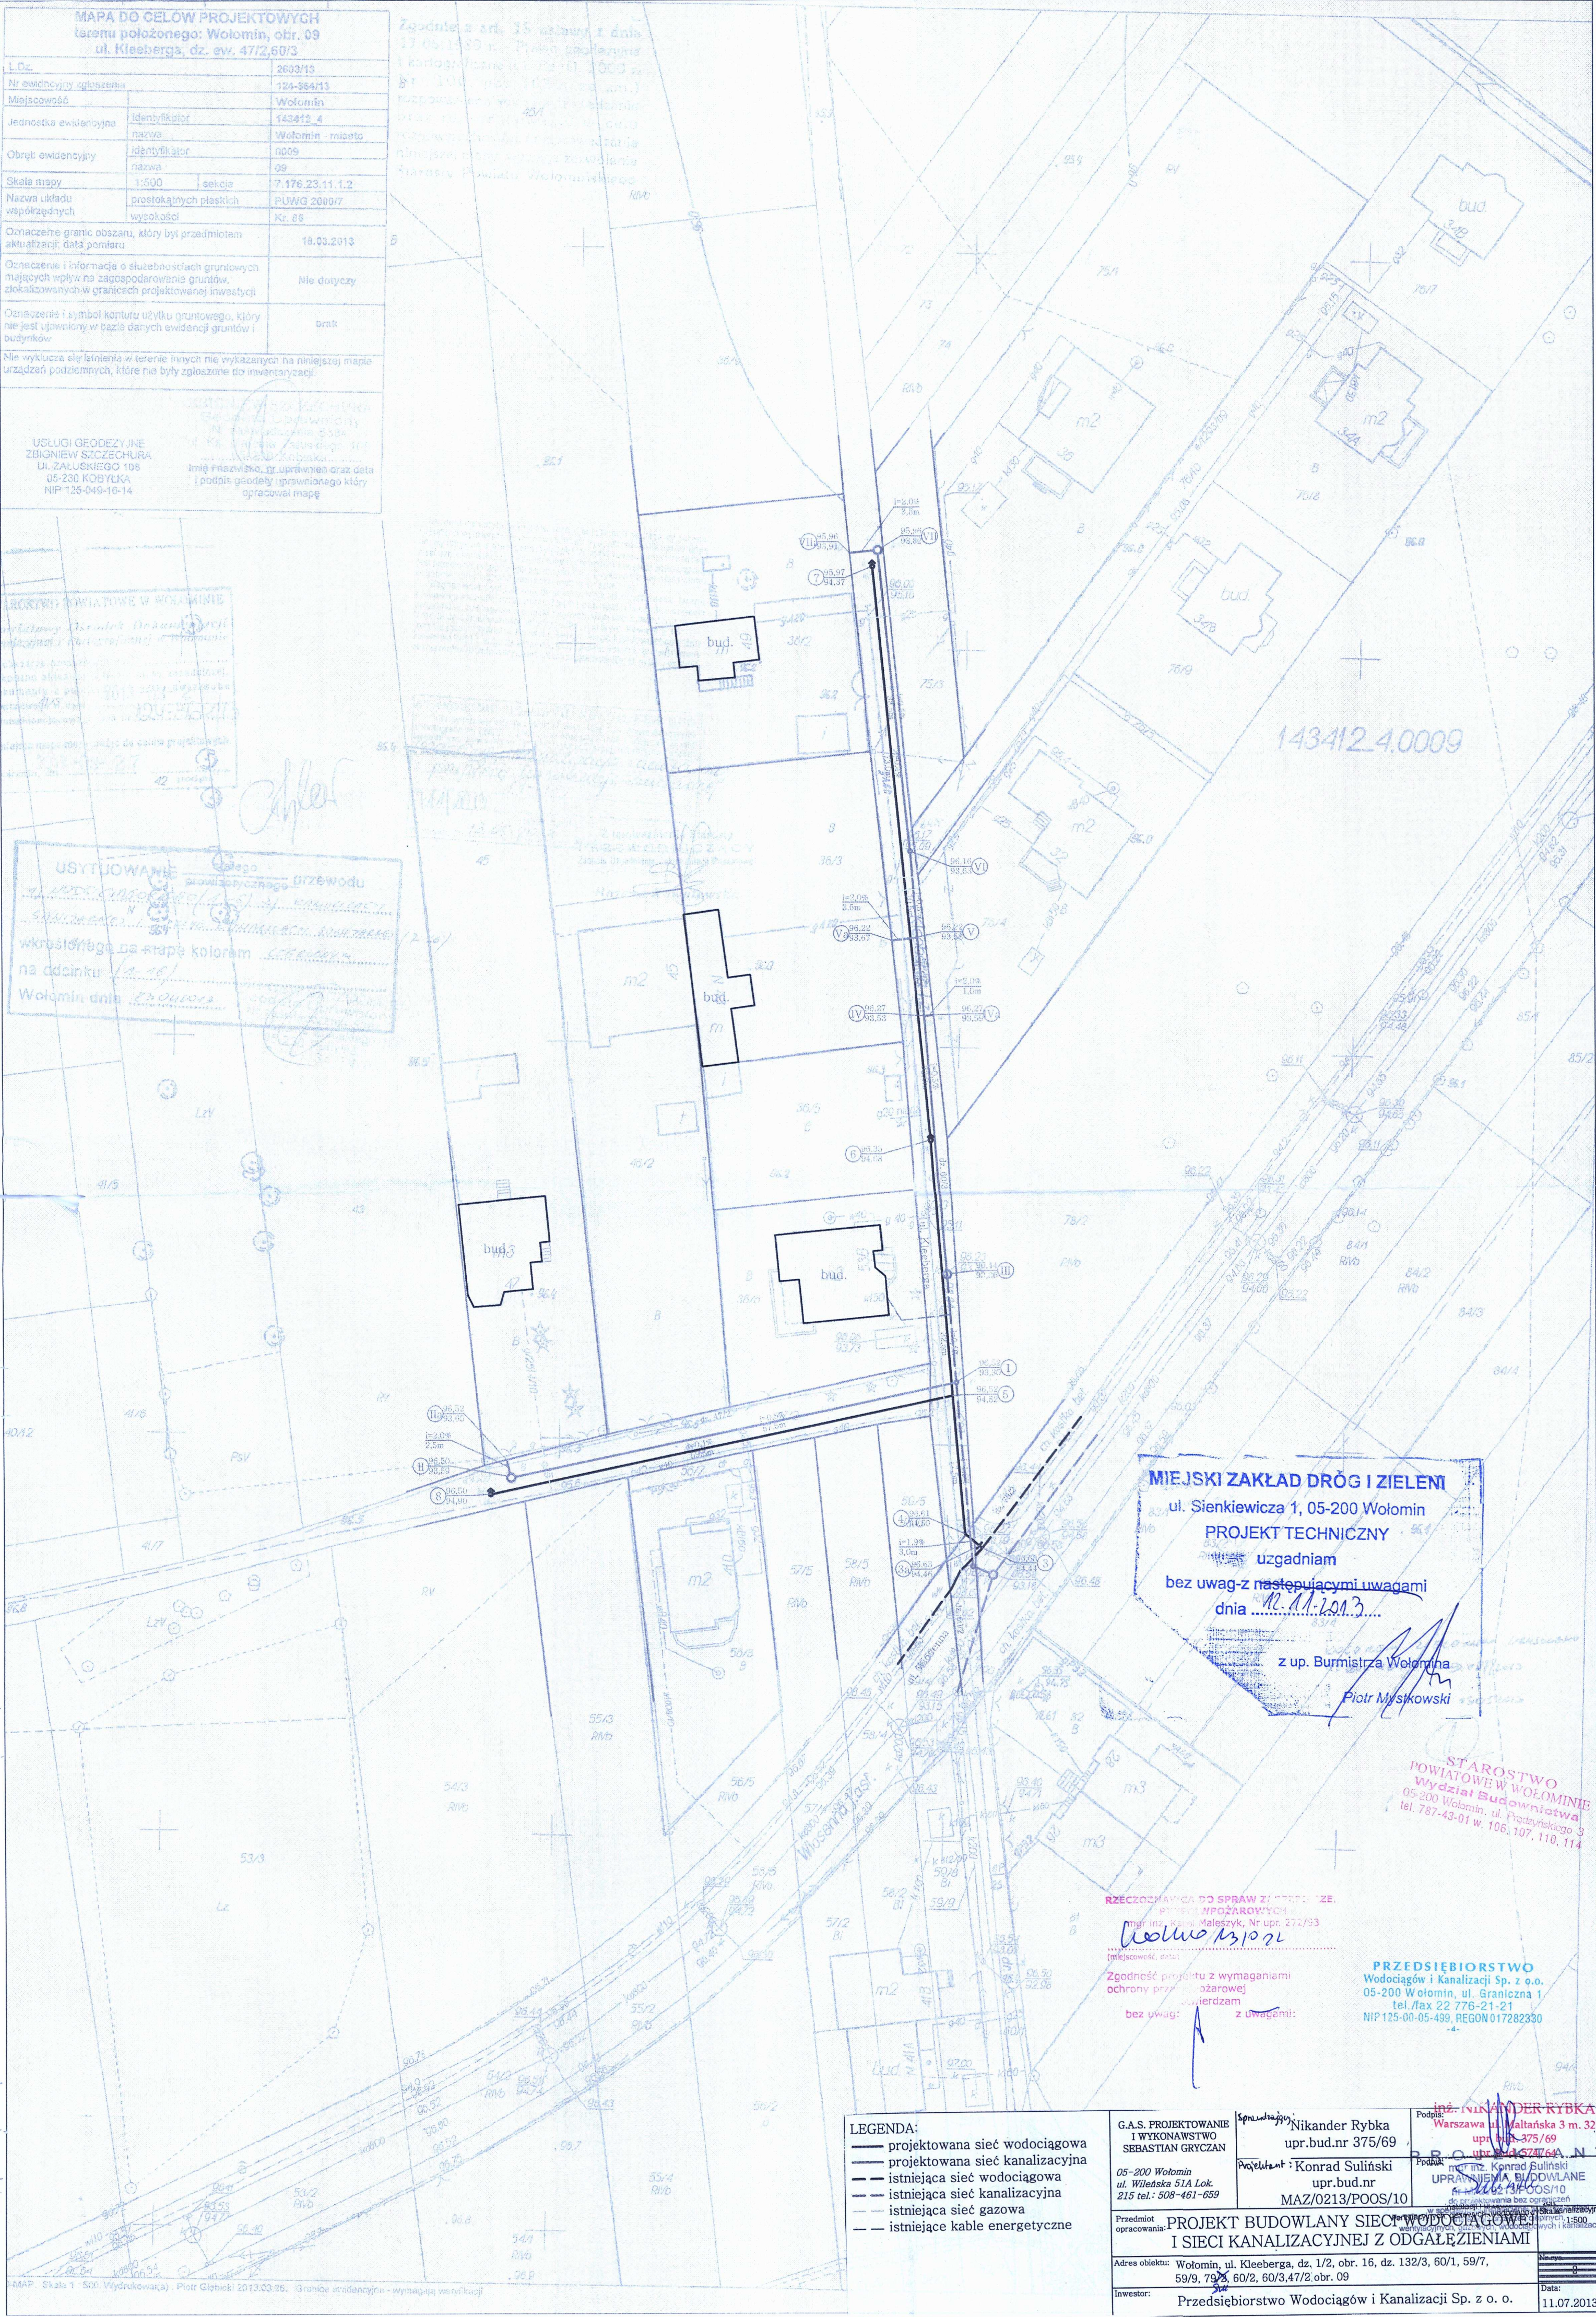

**MIEJSKI ZAKŁAD DRÓG I ZIELEŃ**  
ul. Sienkiewicza 1, 05-200 Wołomin  
**PROJEKT TECHNICZNY**  
uzgadniam  
bez uwag z następującymi uwagami  
dnia 11.07.2013  
z up. Burmistrza Wołomina  
Piotr Myszkowski

**STAROSTWO POWIATOWE W WOŁOMINIE**  
Wydział Budowlany  
05-200 Wołomin, ul. Pradzińskiego 3  
tel. 787-43-01 w. 106, 107, 110, 114

**RZECZPOSPOLITA DO SPRAW ZWIĄZANYCH Z OCHRONĄ PRZECIWOPOŻAROWĄ**  
mgr inż. Konrad Maleszyk, Nr upr. 272/93  
(miejscowość, data)  
Zgodność projektu z wymaganiami ochrony przeciwpożarowej  
bez uwag z uwagami:

**PRZEDSIĘBIORSTWO WODOCIĄGÓW I KANALIZACJI Sp. z o.o.**  
05-200 Wołomin, ul. Graniczna 1  
tel./fax 22 776-21-21  
NIP 125-00-05-499, REGON 017282380

|   |   |   |   |
|---|---|---|---|
| LEGENDA:<br>—— projektowana sieć wodociągowa<br>—— projektowana sieć kanalizacyjna<br>—— istniejąca sieć wodociągowa<br>—— istniejąca sieć kanalizacyjna<br>—— istniejąca sieć gazowa<br>—— istniejące kable energetyczne | G.A.S. PROJEKTOWANIE I WYKONAWSTWO<br>SEBASTIAN GRZYCHAN<br><br>05-200 Wołomin<br>ul. Wileńska 51A Lok. 215<br>tel.: 508-461-659   | Spółdzielca:<br>Nikander Rybka<br>upr.bud.nr 375/69<br><br>Projektant:<br>Konrad Suliński<br>upr.bud.nr MAZ/0213/POOS/10 | inż. NIKANDER RYBKA<br>Warszawa ul. Maltańska 3 m. 32<br>upr.bud. nr 375/69<br>upr.bud. nr MAZ/0213/POOS/10<br>Podpis:<br><br>Podpis:<br>mgr inż. Konrad Suliński<br>UPRAWNIENIA BUDOWLANE<br>upr.bud. nr MAZ/0213/POOS/10<br>do projektowania bez ograniczeń<br>w zakresie budownictwa mieszkaniowego i usługowego |
|   | Przedmiot opracowania: PROJEKT BUDOWLANY SIECI WODOCIĄGOWEJ I SIECI KANALIZACYJNEJ Z ODGAŁĘZIENIAMI<br>Adres obiektu: Wołomin, ul. Kleeberga, dz. 1/2, obr. 16, dz. 132/3, 60/1, 59/7, 59/9, 79/2, 60/2, 60/3, 47/2 obr. 09<br>Inwestor: Przedsiębiorstwo Wodociągów i Kanalizacji Sp. z o. o. |   |   |