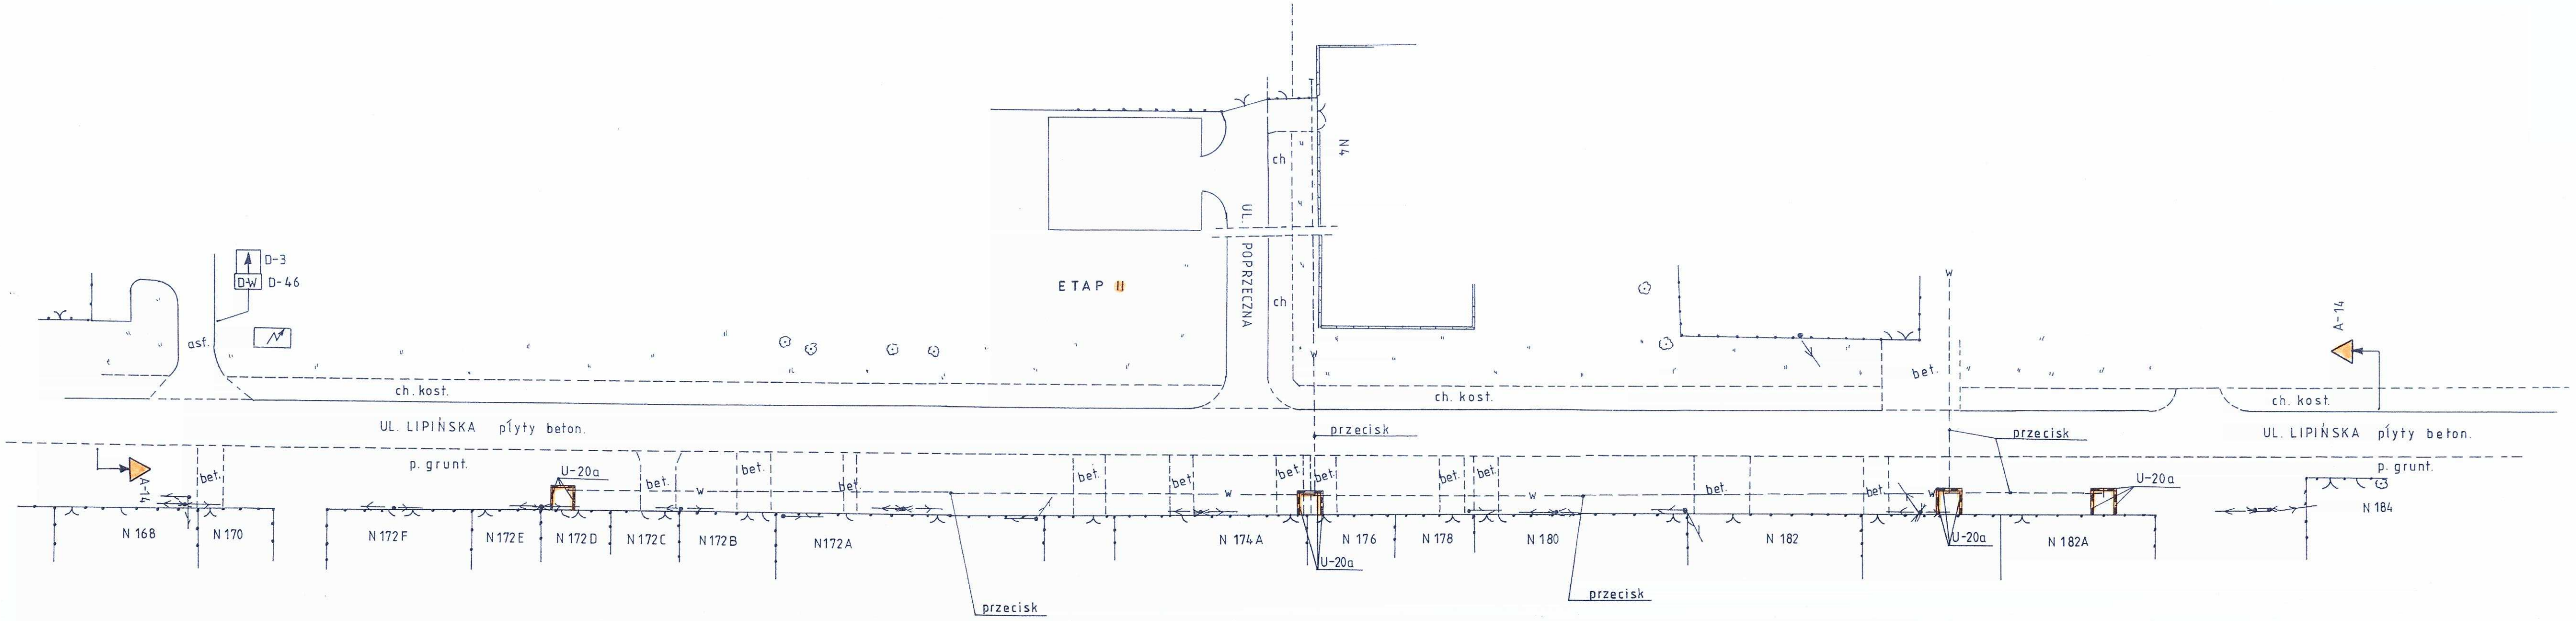
D-3
D-W
D-46
asf.
ch. kost.
UL. LIPIŃSKA płyty beton.
p. grunt.
A-14
bet.
U-20a
N 168
N 170
N 172 F
N 172 E
N 172 D
N 172 C
N 172 B
N 172 A
przecisk
ETAP II
UL. POPRZECZNA
ch
N 4
N 174 A
N 176
N 178
N 180
N 182
N 182A
N 184
w

RYS. NR 2