



OZNACZENIA

-znak drogowy istniejący

-znak drogowy projektowany

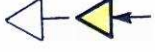

ETAP I

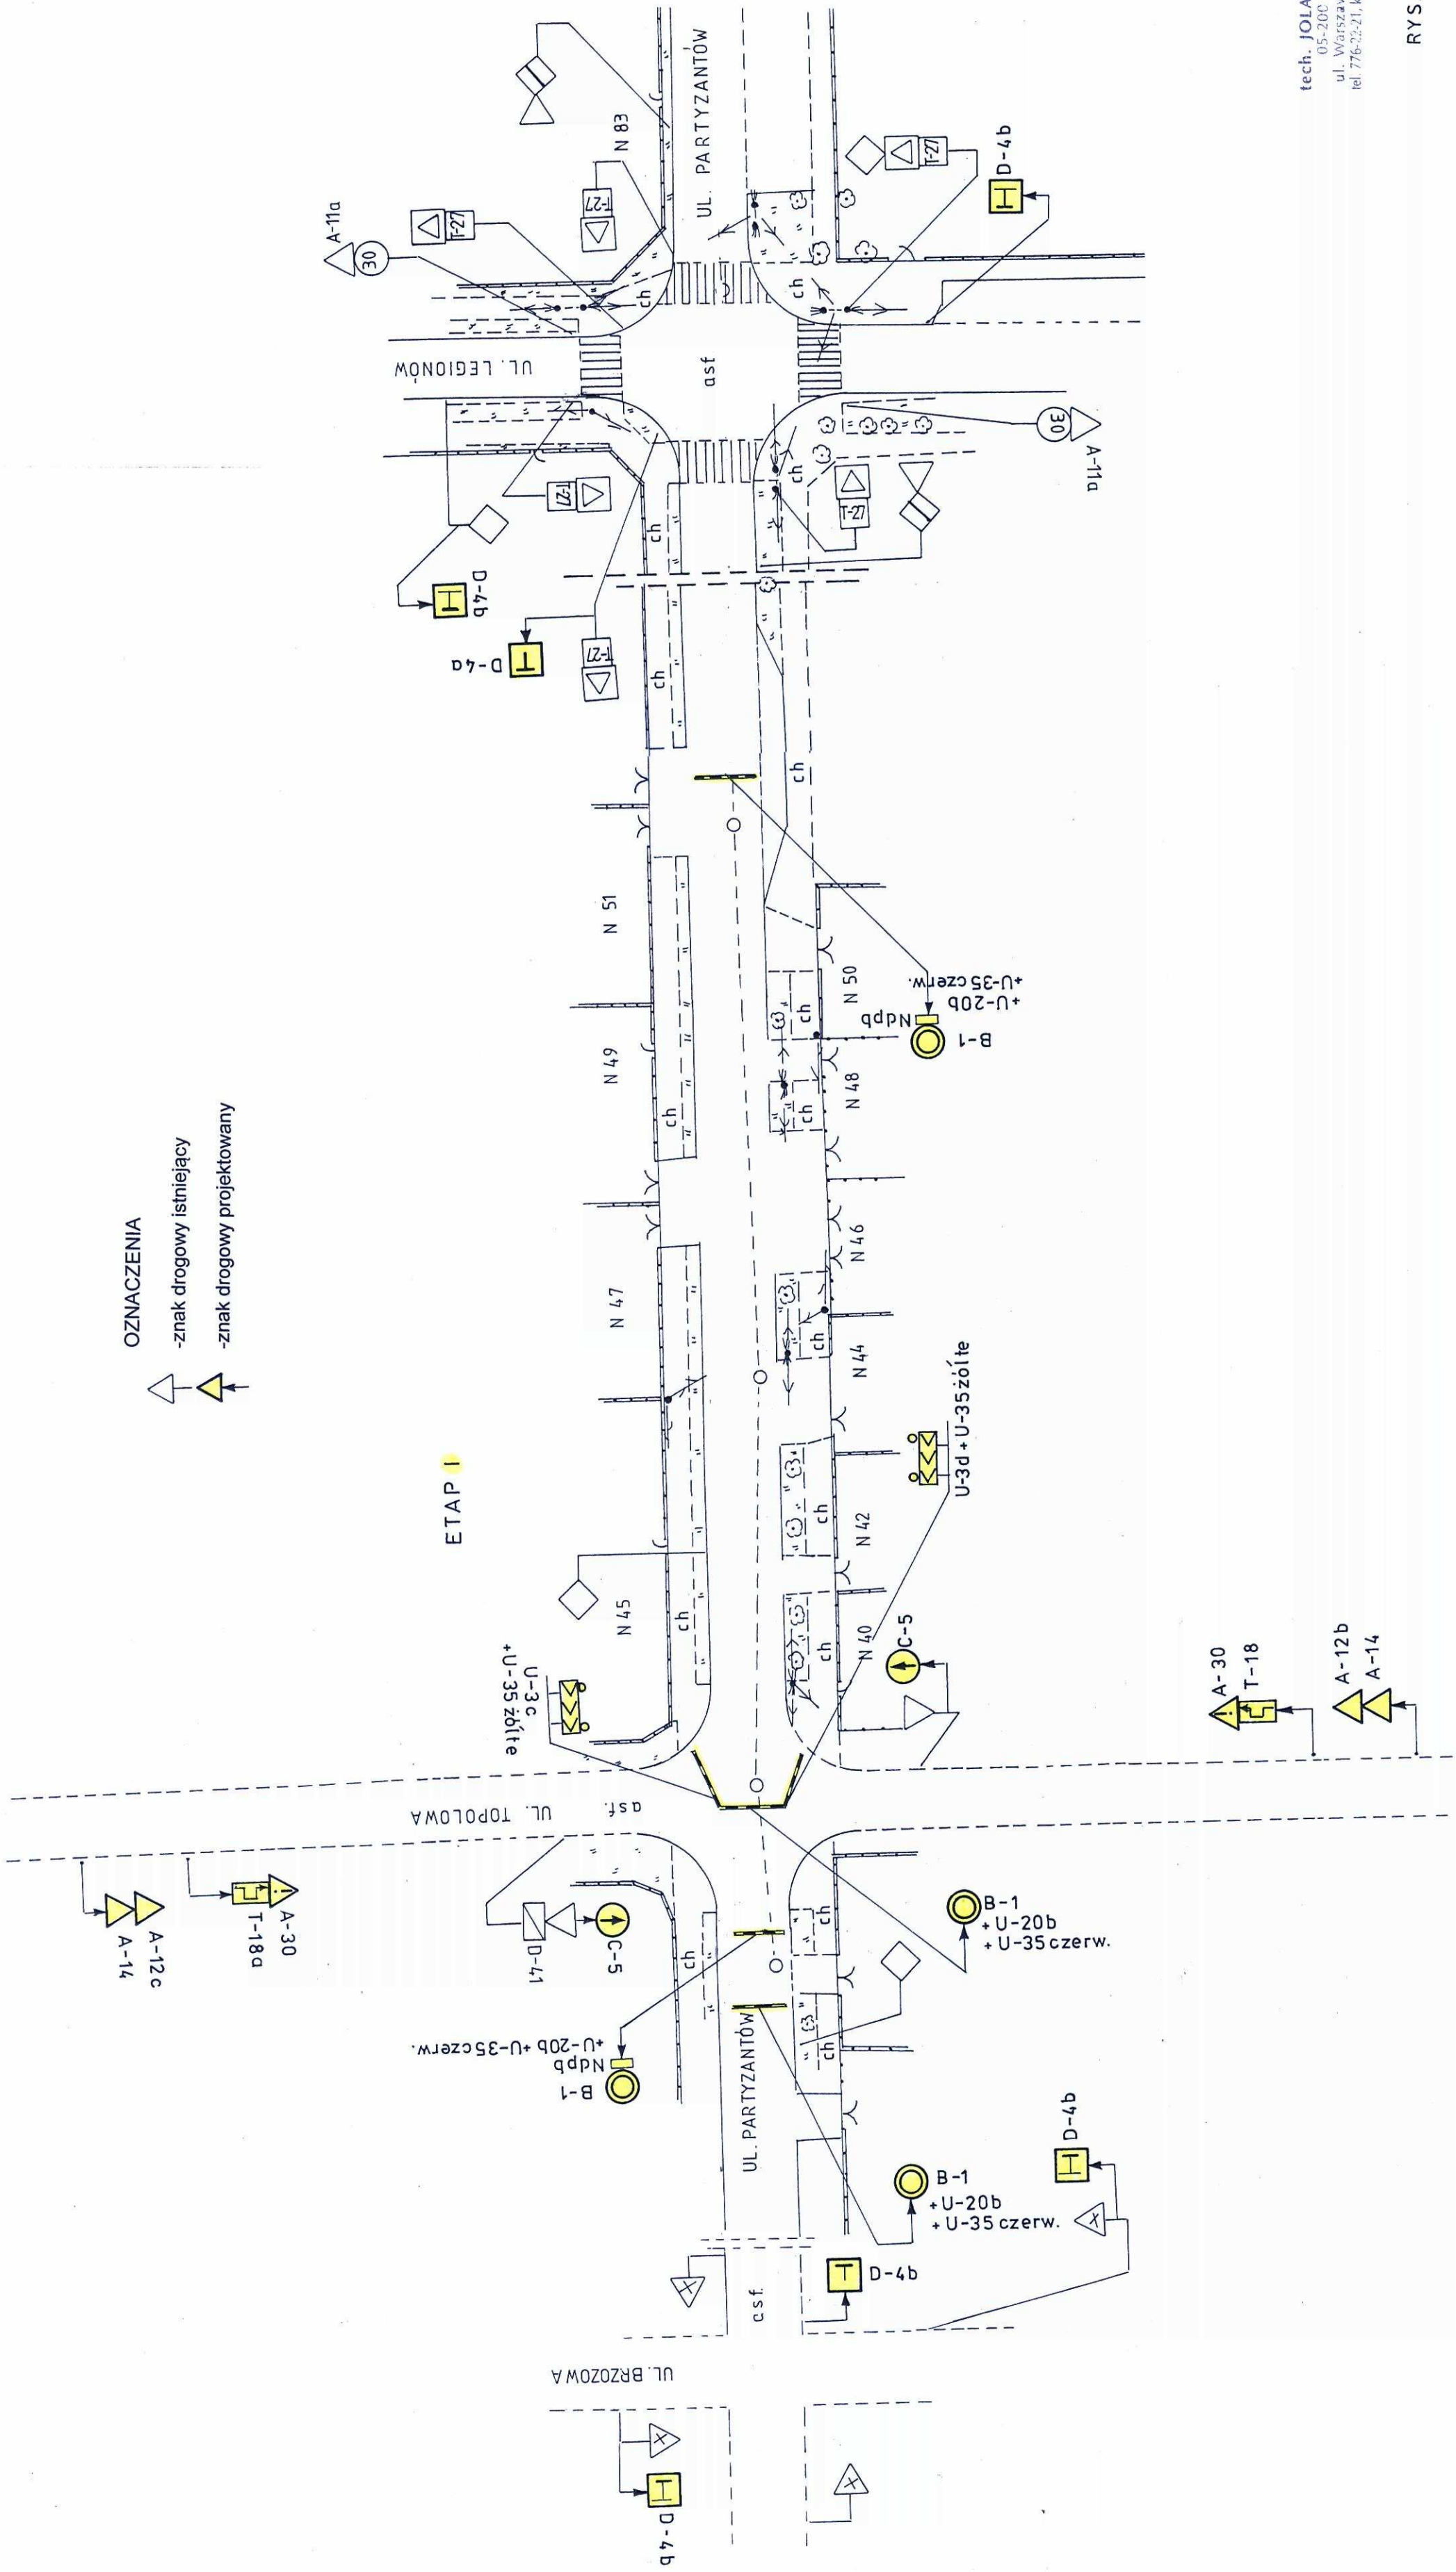

tech. JOLANTA SZULC
05-200 Włotomin
ul. Warszawska 14 m. 7
tel. 776-22-21, kom. 602-46-73-46