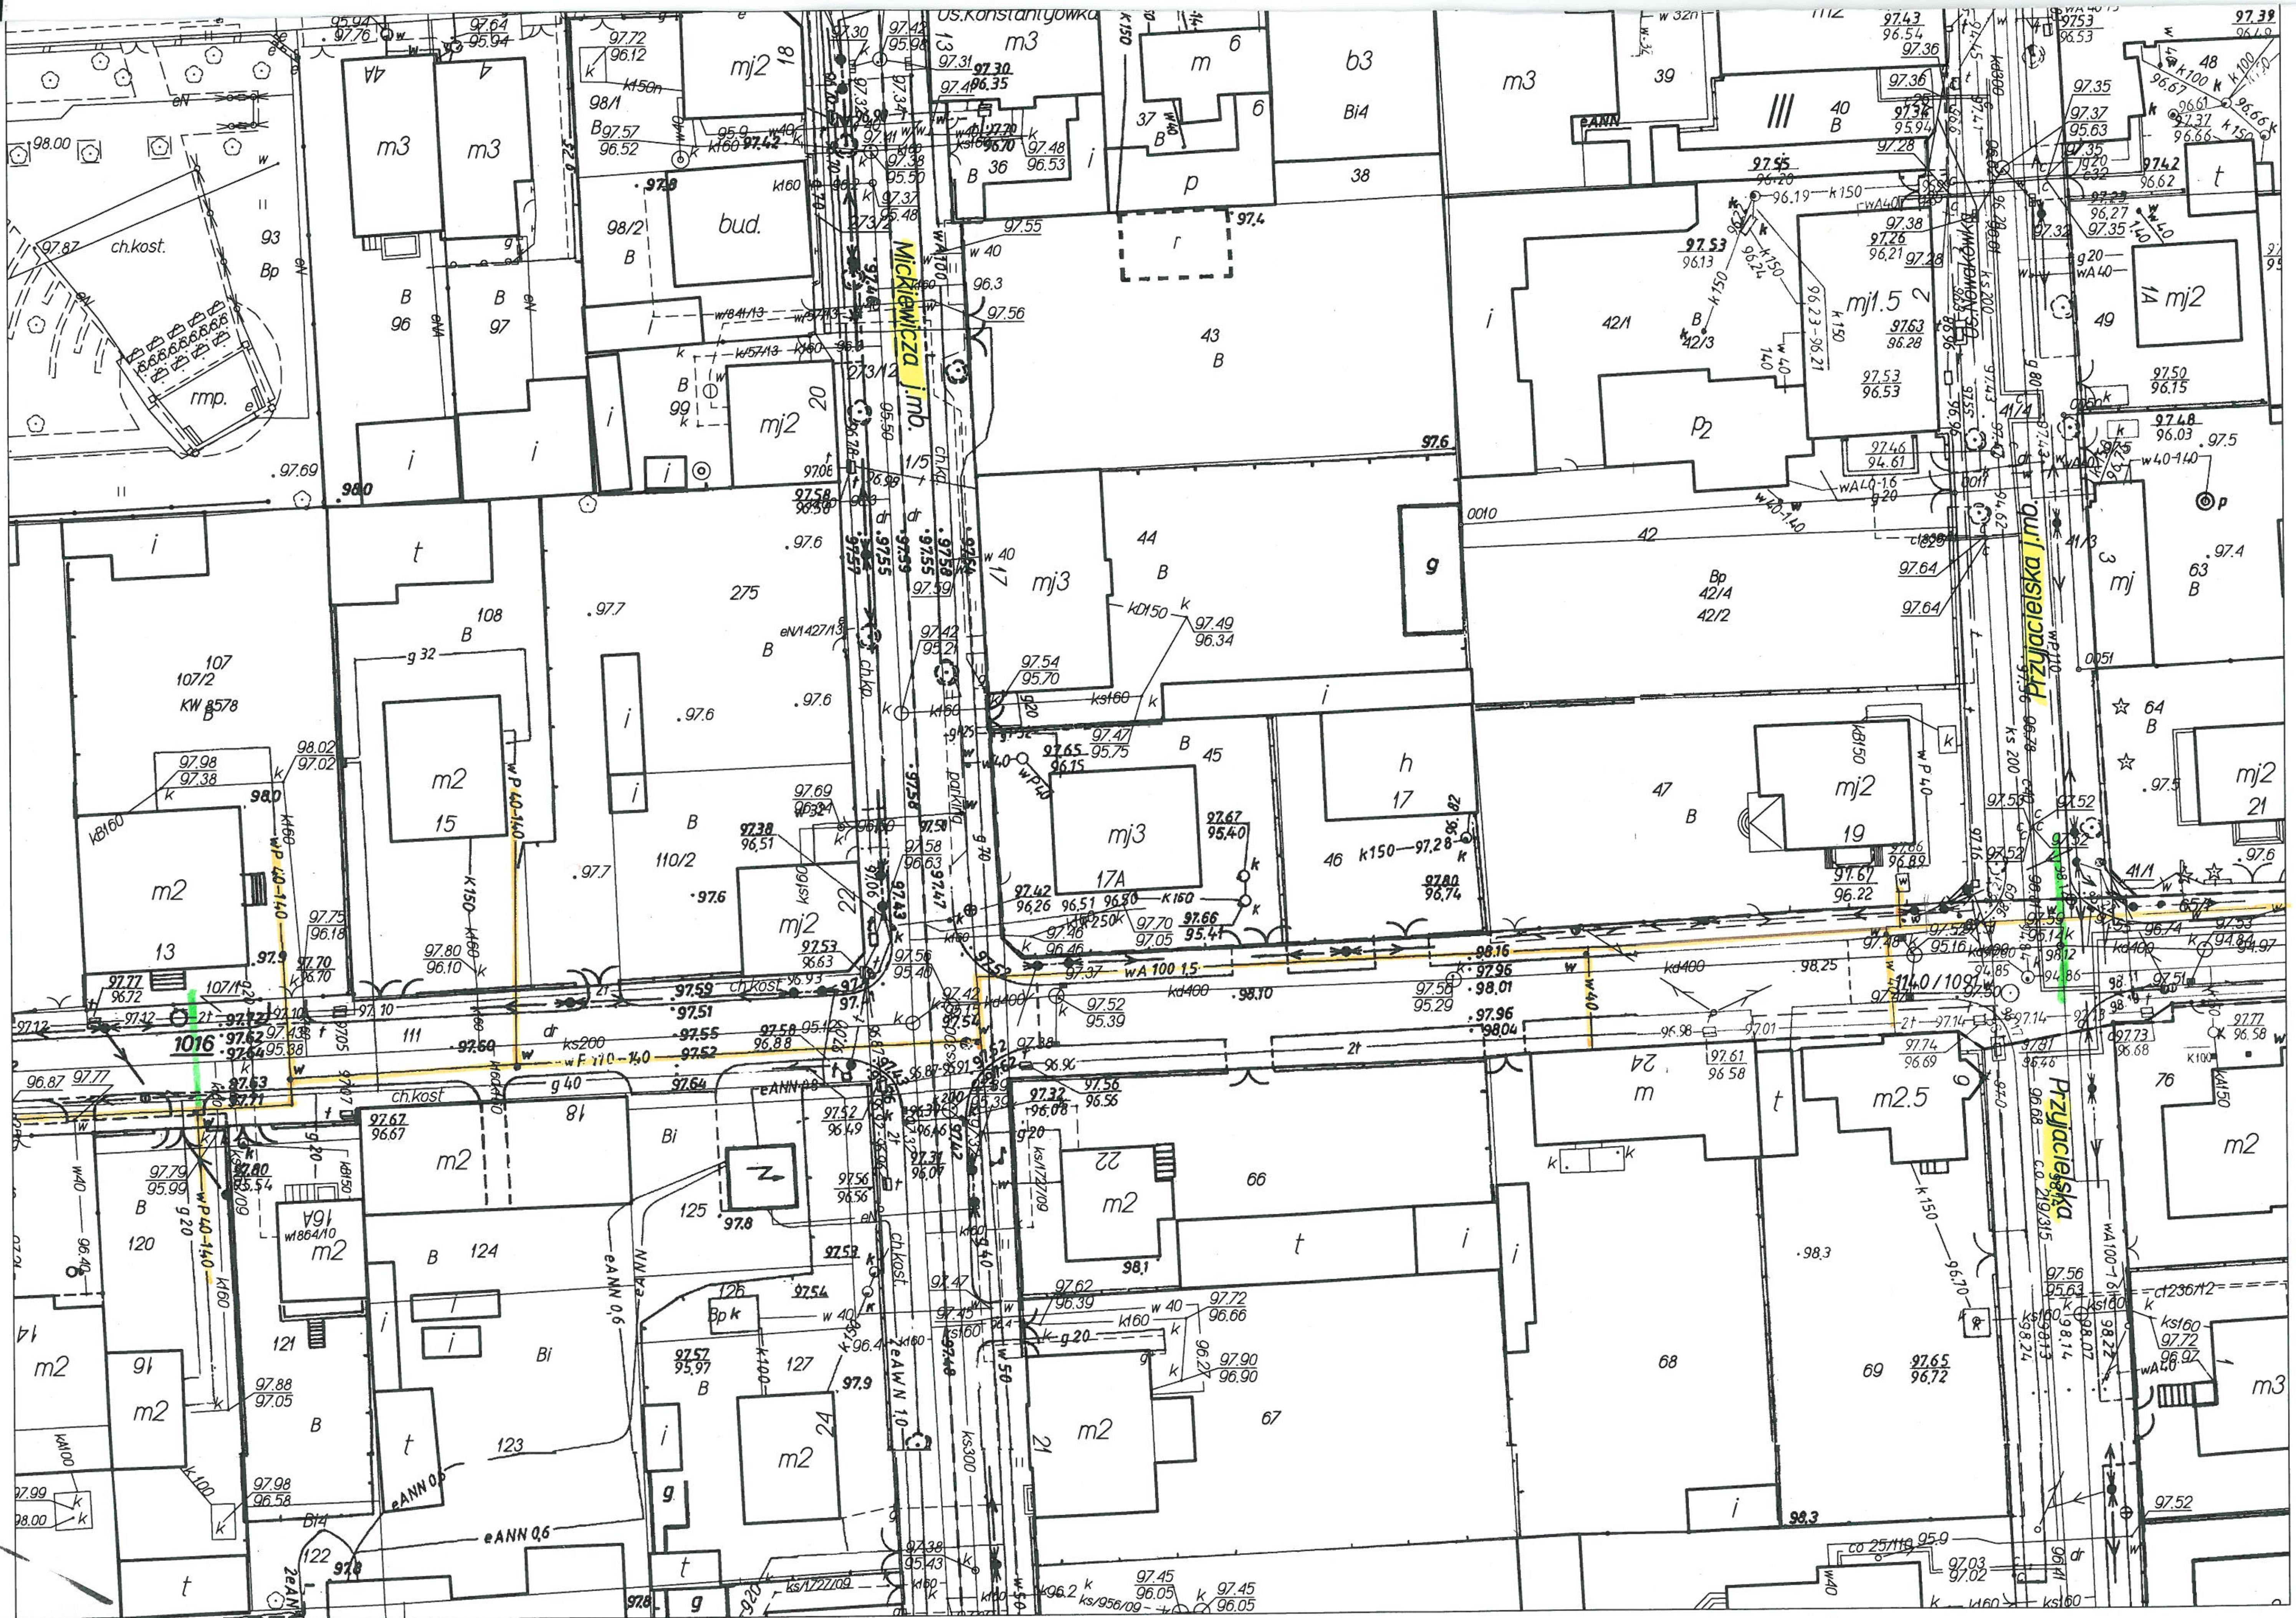
Mickiewicza j.mb.
Przyjacielska j.mb.
Przyjacielska
os.Konstantynówka
Bykowskiego
wA 100 1,5
wP 40-140
w F 110-140
ks200
kd400
eAWN 1,0
eANN 0,6
ch.kost.
ch.kp.
parking
rmp.
bud.
1016
1140/1091
275
110/2
107/2
KW 8578
108
107
111
13
15
16
16A
18
24
22
17A
17
19
20
21
36
37
38
39
40
42
42/1
42/2
42/4
42/3
43
44
45
46
47
48
49
63
64
66
67
68
69
76
93
96
97
98/1
98/2
99
120
121
122
123
124
125
126
127
1A
4
4A
3
6
41/1
41/3
41/4
273/12
mj2
mj3
mj1.5
m2
m2.5
m3
B
Bi
Bi4
Bp
b3
p2
g
t
i
h
m
r
p

[redacted] Skala 1 : 500. [redacted]

2