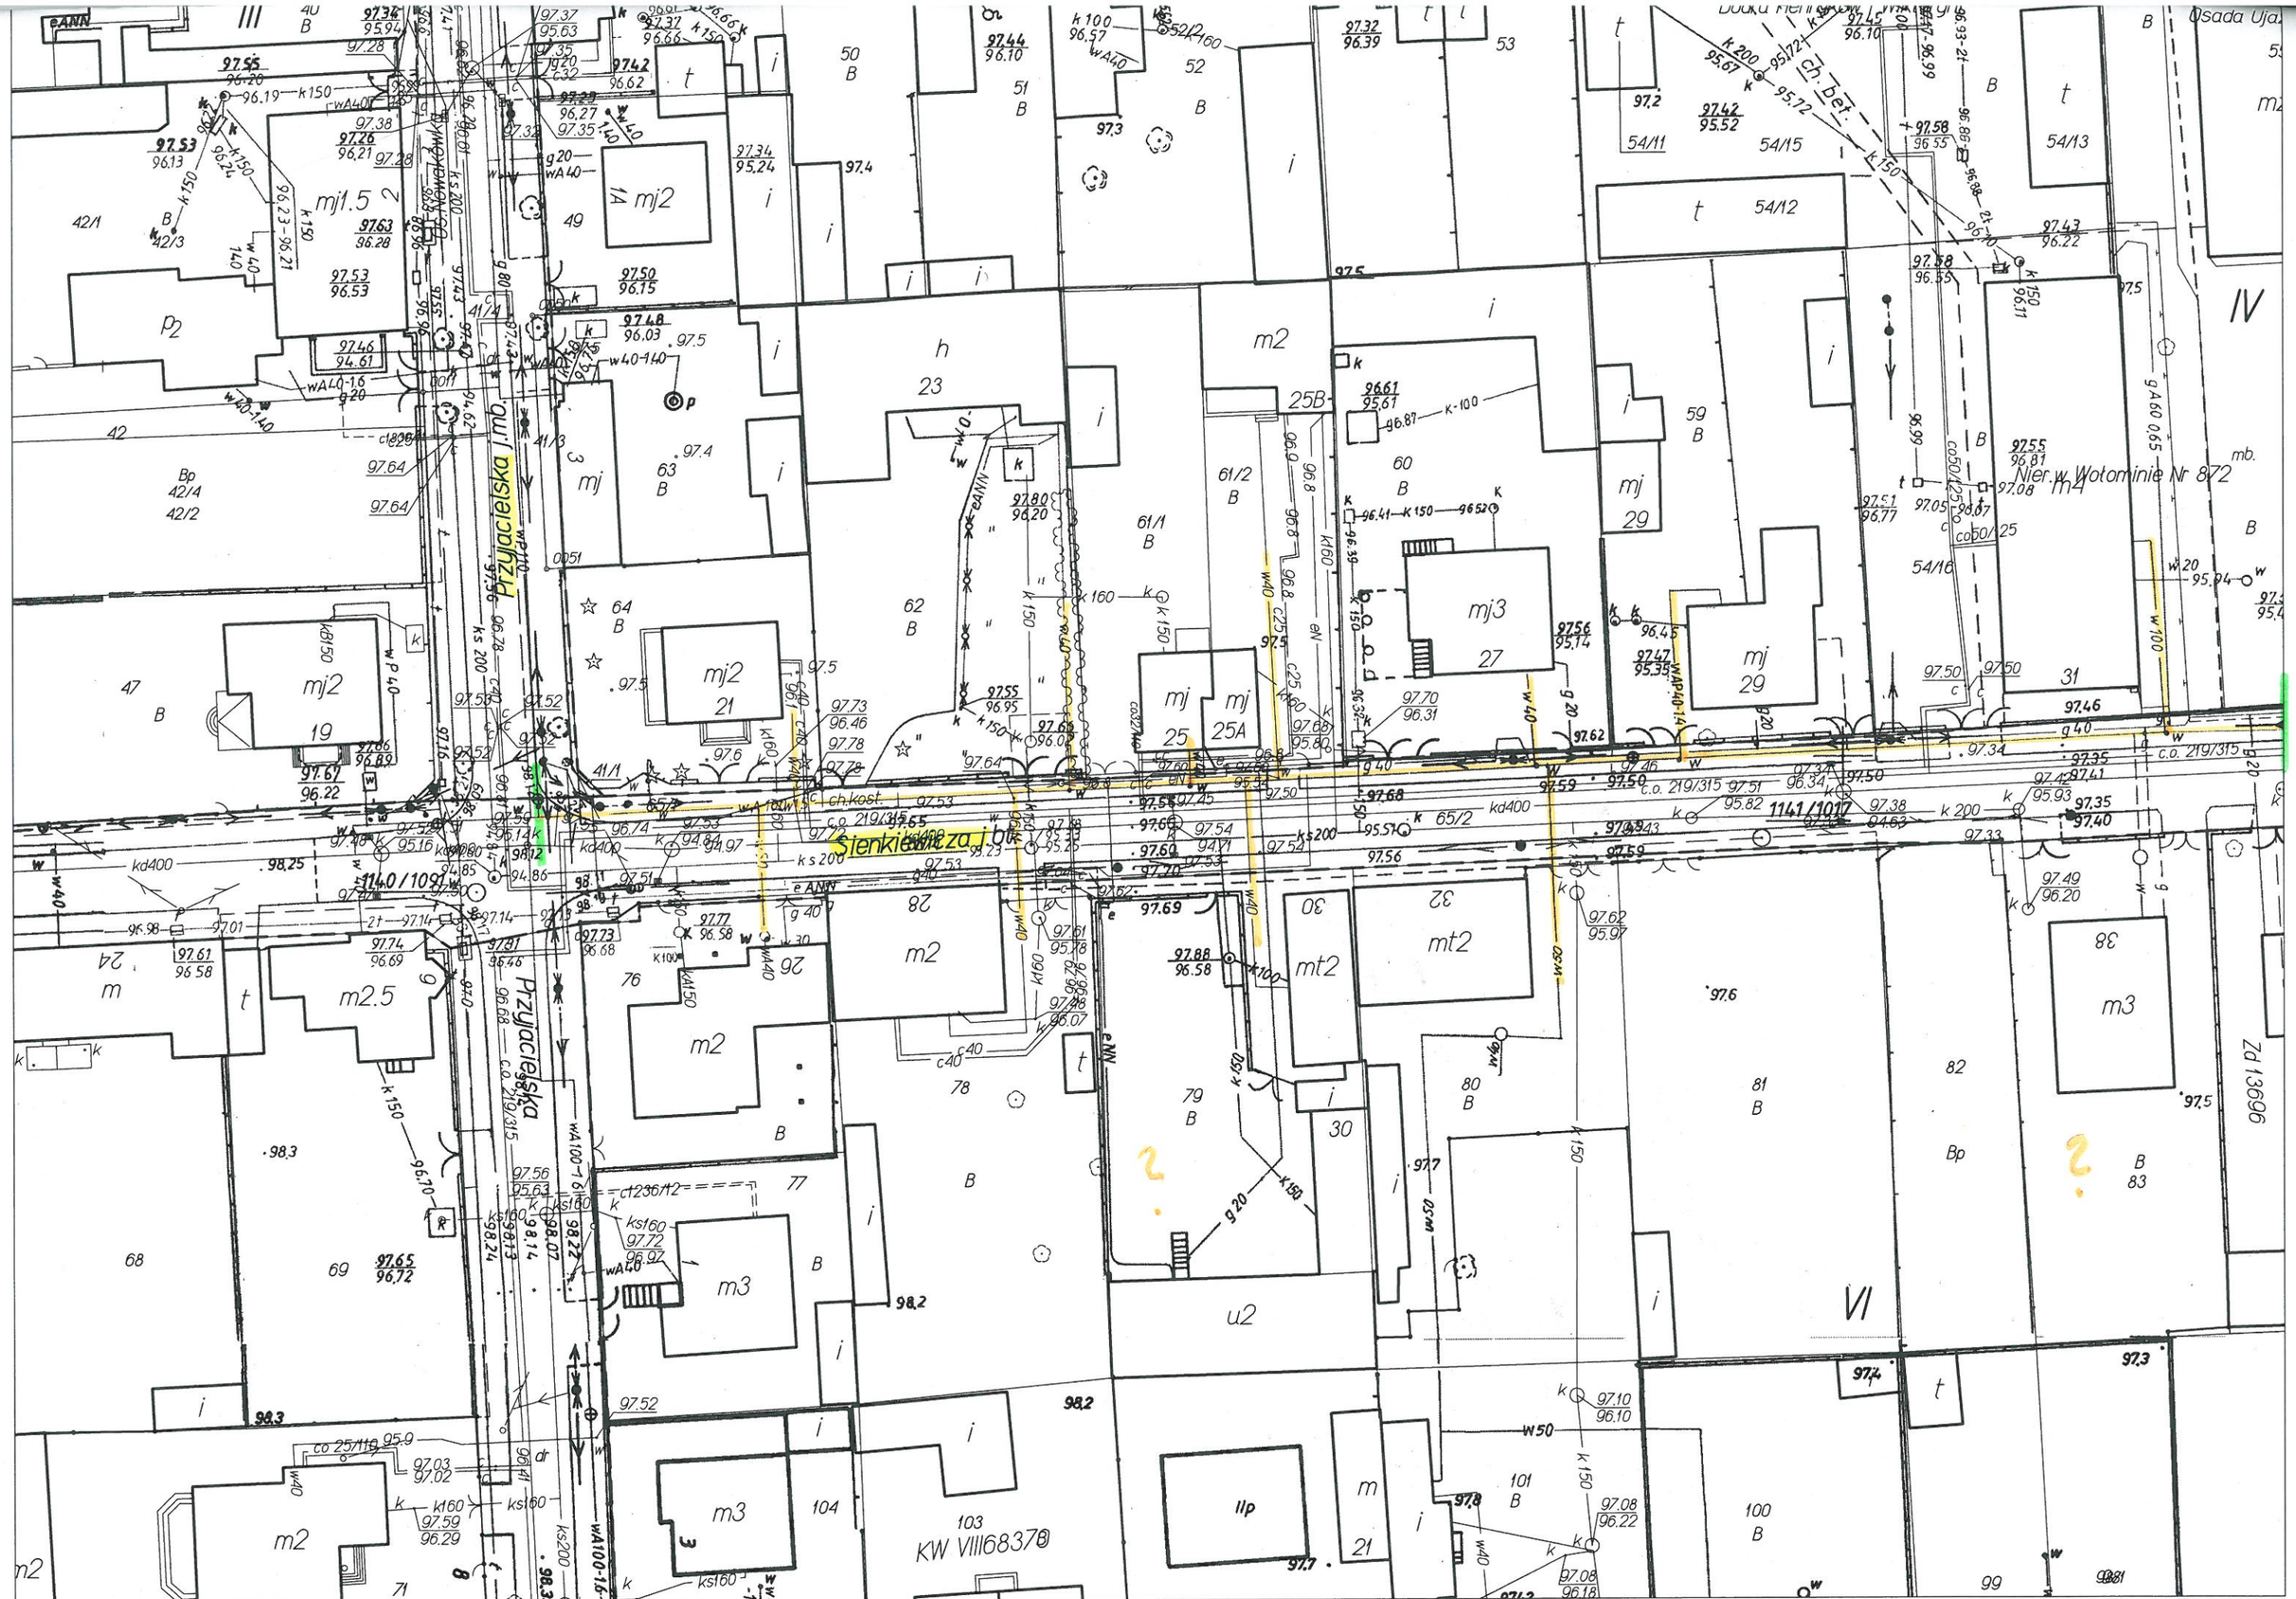

[redacted]. Skala 1 : 500. [redacted]