Powiatowy Ośrodek Dokumentacji Geodezyjnej i Kartograficznej w Wołominie Jednostka ewid. : Wołomin Układ wsp: 2000 strefa 7/21*, Kronsztadt 86
Nr zgłoszenia L. dz. 2511/13 KERG 124-346/13 Rodzaj pracy : Akt. mapy zas. Wykonawca : Geoplan II Patejuk L

G.A.S. PROJEKTOWANIE I WYKONAWSTWO SEBASTIAN GRYCZAN
05-200 Wołomin ul. Wileńska 51A Lok. 215 tel.: 508-461-659

Projektant: Nikander Rybka upr.bud.nr 375/69
Sprawdzający: Konrad Suliński upr.bud.nr MAZ/0213/POOS/10

inż. NIKANDER RYBKA Warszawa, ul. Wileńska 3 m. 33 upr. MAZ 375/69
WOJEWÓDZKI INSPEKTORAT NADZORU BUDOWLANEGO w WARSZAWIE Wydział Techniczno-Administracyjny 3/5, Bankowy upr. bud. nr 374/64

Podpis: PROJEKTANT mgr inż. Konrad Suliński UPRAWNIENIA BUDOWLANE nr MAZ/0213/POOS/10 do projektowania bez ograniczeń w specjalności instalacyjnej w zakresie sieci, instalacji i urządzeń cieplnych, wentylacyjnych, gazowych, wodociągowych i kanalizacyjnych

Przedmiot opracowania:
PROJEKT ZAGOSPODAROWANIA TERENU

Adres obiektu: Czarna, ul. Witosa, dz. 63/3, obr. Czarna 04
Wołomin, ul. Geodetów, dz. 58 obr. 07

Inwestor: Przedsiębiorstwo Wodociągów i Kanalizacji Sp. z o. o.

Nr rys.: 3a
Data: 23.10.2013

Legenda: projektowany wodociąg; granica pasa drogowego drogi wojewódzkiej

Przedsiębiorstwo Usług Geodezyjnych „GEOPLAN II" mgr inż. LeszekPatejuk
05-200 Wołomin ul. Ujazdowa 14

MAPA DO CELÓW PROJEKTOWYCH

skala 1: 500 sekcja mapy zas.: 7.176.23.06.1.3, 7.176.23.06.1.4, 7.176.23.06.3.1, 7.176.23.06.3.2

L.dz. 2511/13 KERG: 124-346/13
układ wsp. : 2000 strefa 7/21*, Kronsztadt 86
woj. mazowieckie powiat: wołomiński
gmina: Wołomin- miasto **miasto: Wołomin**
ul. Geodetów obr. 0007-17 dz. ew. 58
jednostka ewidencyjna: 143412_4- Wołomin-miasto

W granicach obszaru oznaczonego kolorem żółtym dokonano aktualizacji mapy zasadniczej. Nie wykluczа się istnienia w terenie innych niż wykazane na niniejszej mapie urządzeń podziemnych , które nie były zgłoszone do inwentaryzacji lub o których brak jest informacji w instytucjach branżowych.
Niniejsza mapa wykonano bez badania obciążeń nieruchomości służebnościami gruntowymi

20/3.05.14

Wykonał: Wołomin dn.
PRZEDSIĘBIORSTWO USŁUG GEODEZYJNYCH GEOPLAN II mgr inż. Leszek Patejuk 05-200 WOŁOMIN, ul. Ujazdowa 14 tel. 787-[illegible]-95 REGON [illegible]55567 NIP 14[illegible]-[illegible]3-79

GEODETA UPRAWNIONY mgr inż. Leszek Patejuk 05-200 WOŁOMIN ul. Ujazdowa 14 nr upr. [illegible]895

GEODETA UPRAWNIONY mgr Bartosz Niszczenko nr uprawnień [illegible]

ZA ZGODNOŚĆ Z ORYGINAŁEM

ZASOBY PAŃSTWOWE W WOŁOMINIE
Powiatowy Ośrodek Dokumentacji Geodezyjnej i Kartograficznej w Wołominie
Obszar zasadniczy powiatowego zasobu geodezyjnego i kartograficznego
Dokumentacja zasadnicza powiatowego zasobu geodezyjnego i kartograficznego i zaewidencjonowana w ZSDPZGiK pod nr 2013-05-14-[illegible]
Niniejsza mapa może służyć do celów projektowych.
2013-05-14
Z upoważnienia Starosty Powiatowego Ośrodek Dokumentacji Geodezyjnej i Kartograficznej
Piotr Gierek

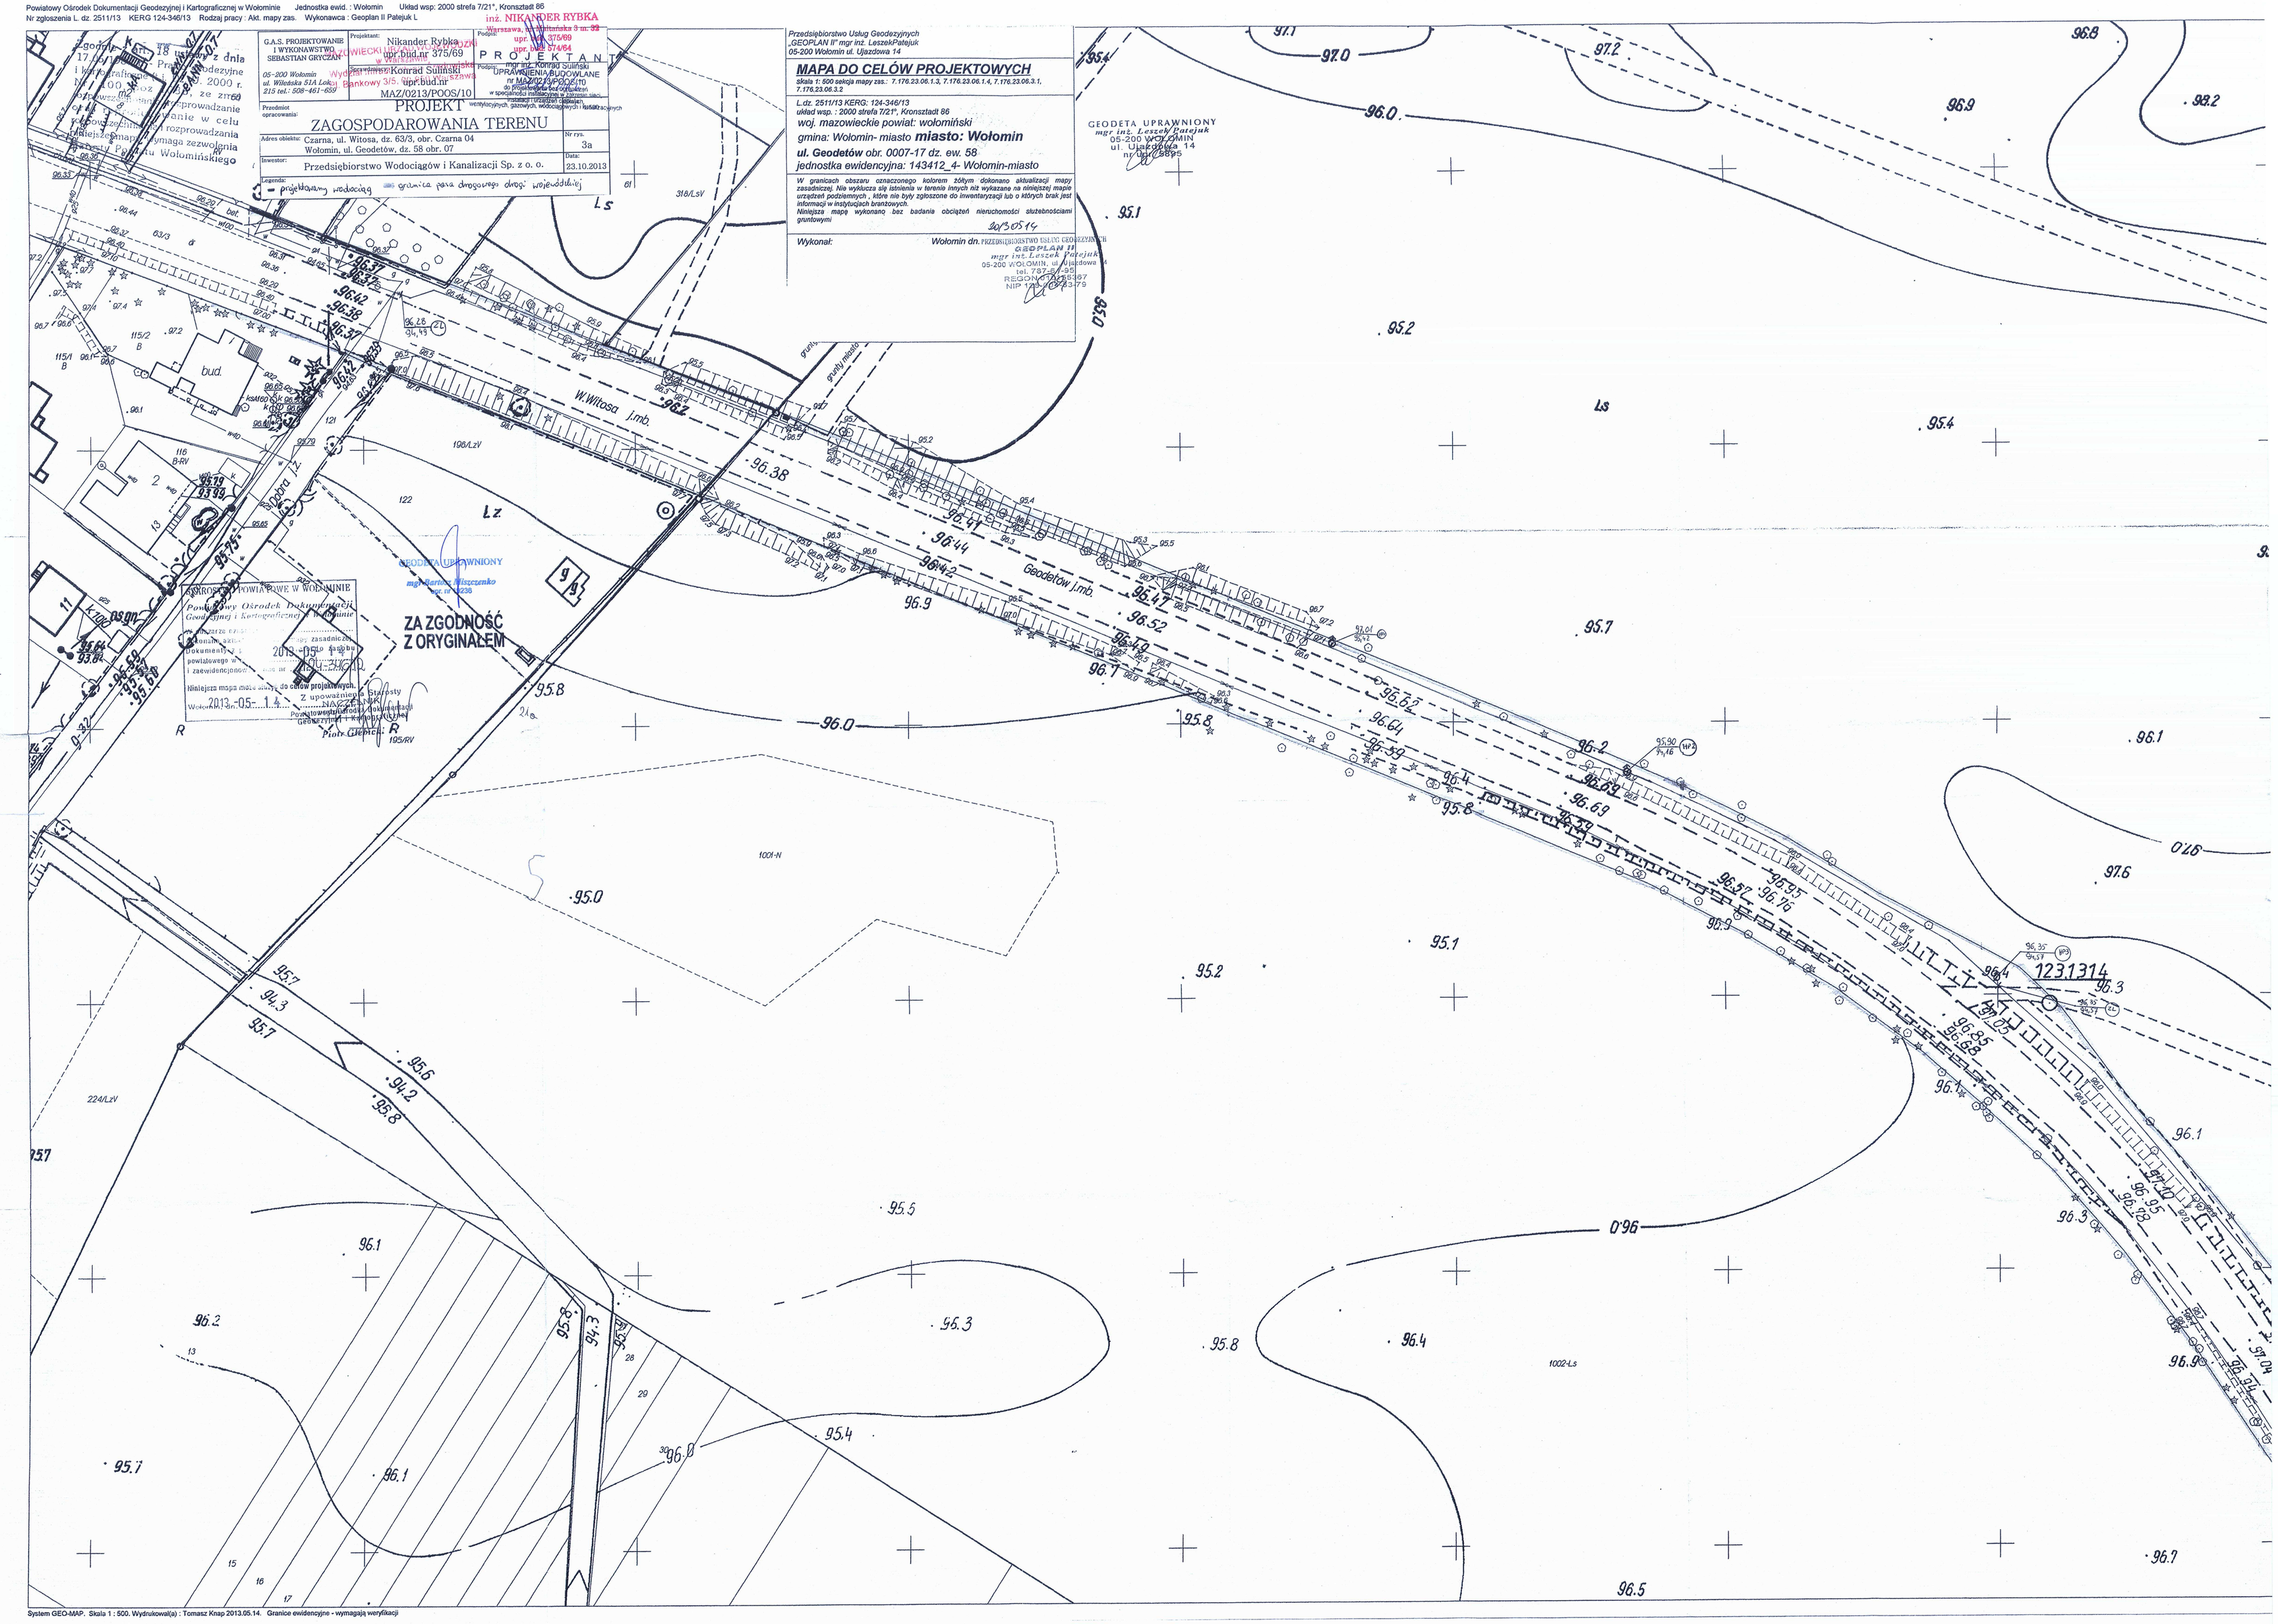

System GEO-MAP. Skala 1 : 500. Wydrukował(a) : Tomasz Knap 2013.05.14. Granice ewidencyjne - wymagają weryfikacji