





GEODETA UPRAWNIONY
nr upraw. 0882
ul. Ułanowska 14
02-200 Wołomin
Konsztań 85
woj. mazowieckie powiat: wołomiński
gmina: Wołomin-miasto miasto: Wołomin
ul. Geodetów obr. 0007-17 dz. ew. 58
jednostka ewidencyjna: 143412.4- Wołomin-miasto


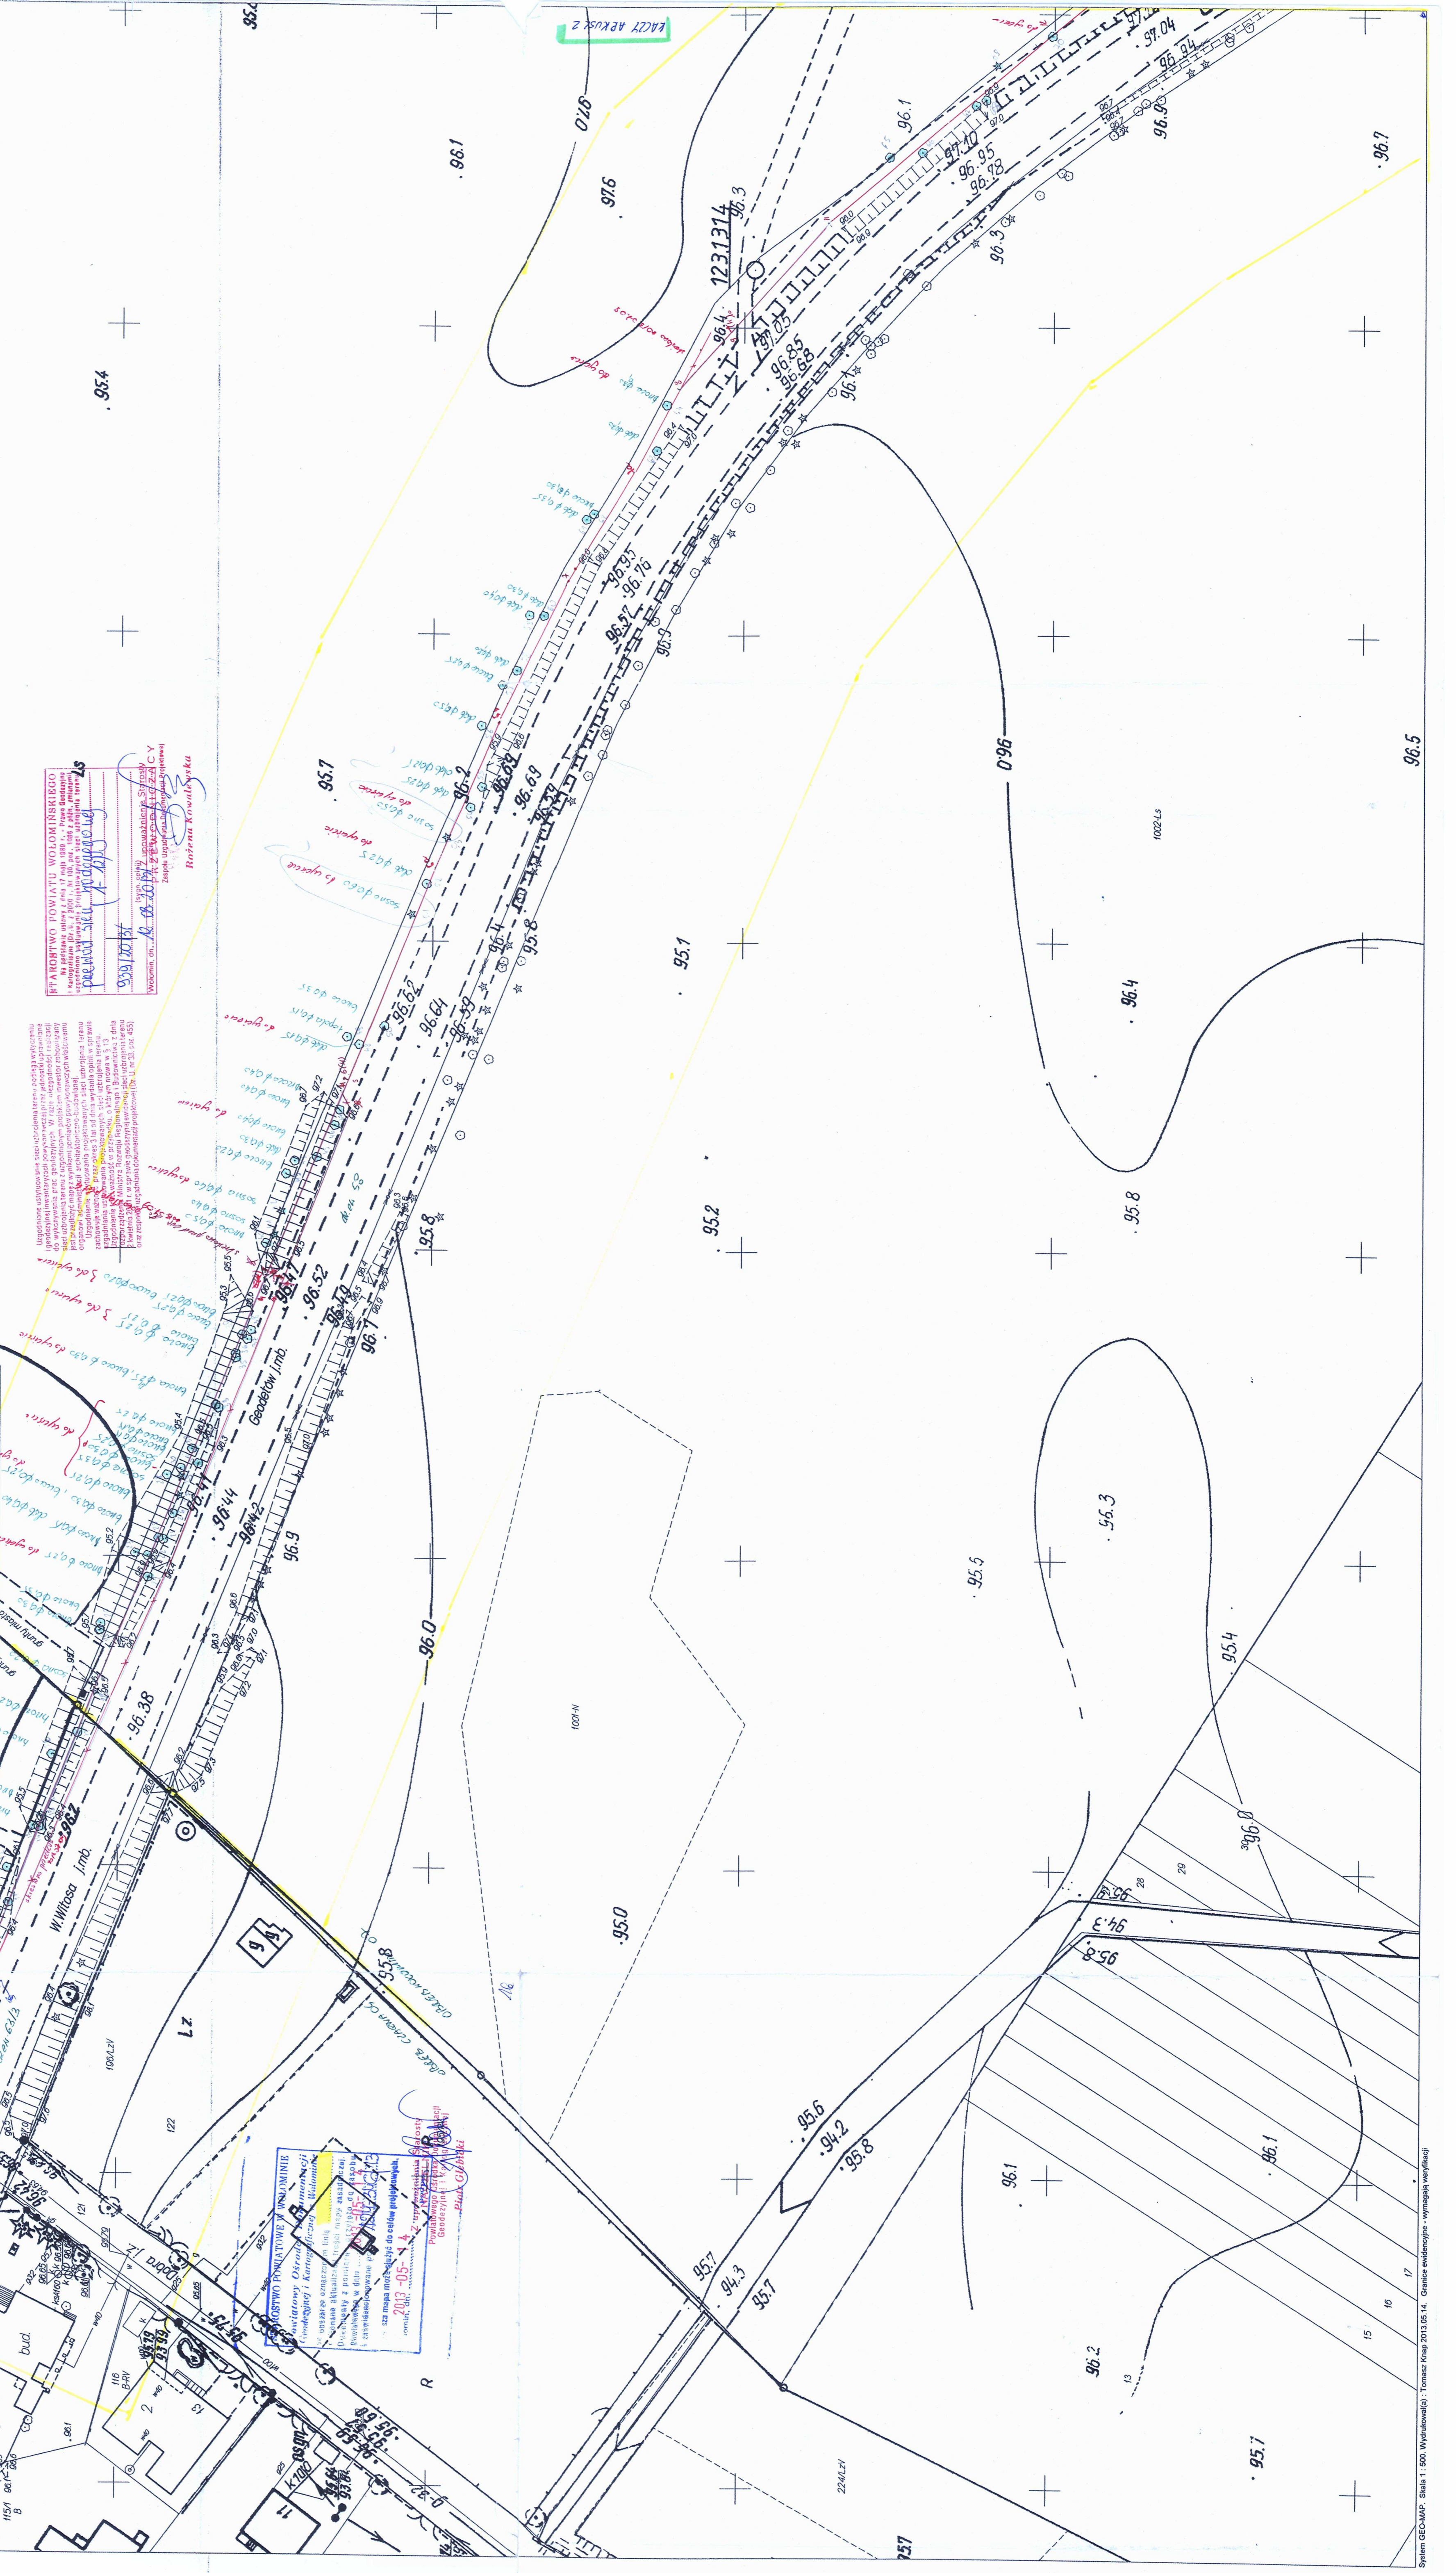


