


# PROFIL PODŁUŻNY WODOCIĄGU Ø110x6,6 PE100, 50x3,0 PE100W UL. GRANICZNEJ W WOŁOMINIE 1:100/500

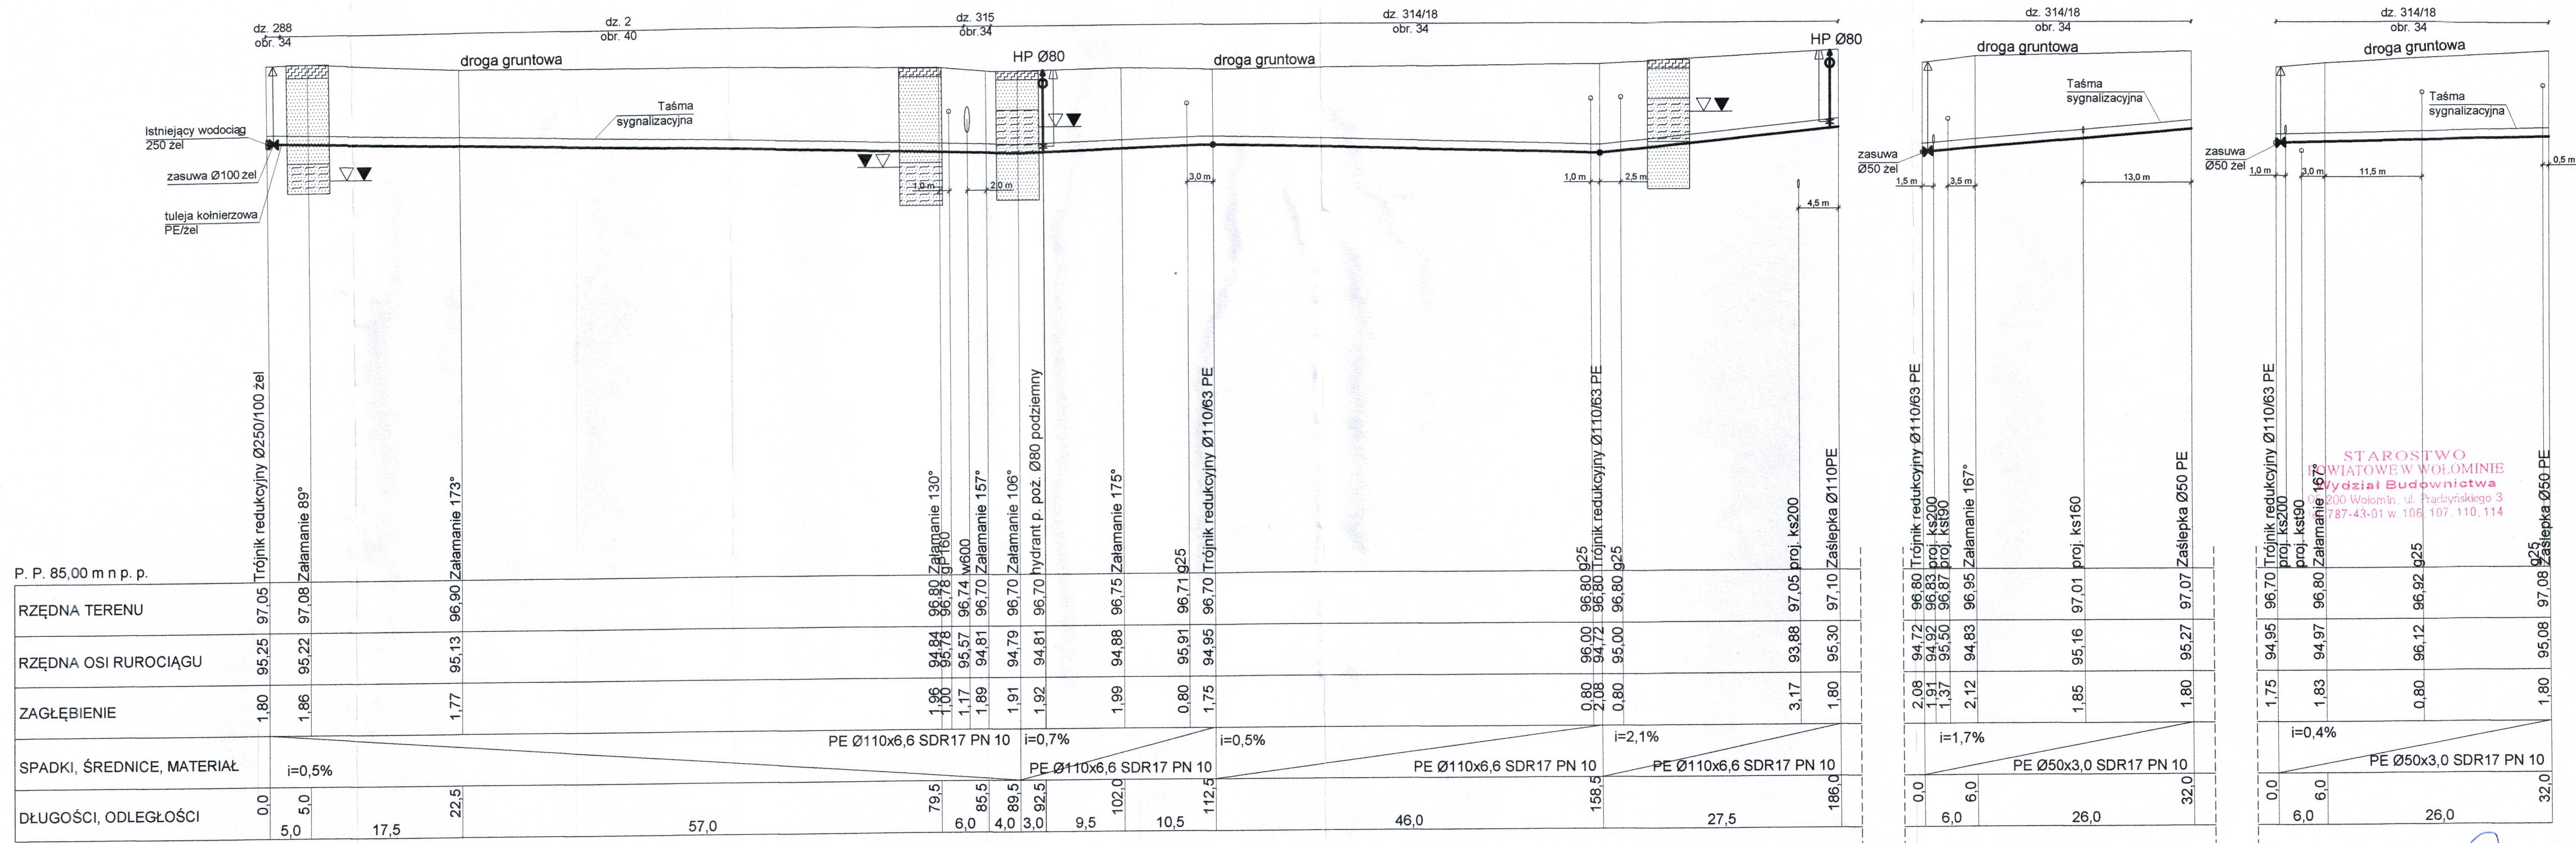

P. P. 85,00 m n p. p.

STAROSTWO  
POWIATOWE W WOŁOMINIE  
Wydział Budownictwa  
200 Wołomin, ul. Prądzińskiego 3  
787-43-01 w. 106, 107, 110, 114

 05-200 Wołomin ul. Piłsudskiego 4 tel.: (22) 763 88 50 biuro@gazmedia.pl	Projektant: Elżbieta Krystyna Bieleś-Nietupska upr. bud. nr BI/106/78	Inspektor nadzoru: mgr inż. Magdalena Kowmacka upr. MAZ/0462/POOS/07	Nr rys.: 3
	Sprawdzający: Magdalena Kowmacka upr. bud. nr MAZ/0462/POOS/07	Przedmiot opracowania: PROJEKT BUDOWLANY SIECI WODOCIĄGOWEJ I KANALIZACJI SANITARNEJ	
Kształt: Weronika Łojko	Adres obiektu: Wołomin, ul. Kresowa, dz. 289, 314/1, obr. 34, ul. Graniczna, dz. 164, obr. 38, dz. 288, 314/18, 315, obr. 34, dz. 2, obr. 40		Data: 25.09.2013
Inwestor: Przedsiębiorstwo Wodociągów i Kanalizacji w Wołominie			

inż. ELŻBIETA BIELEŚ-NIETUPSKA

upr. MAZ/0462/POOS/07  
 kierownik budowy w zakresie sieci instalacji sanitarnych bez ograniczeń  
 Projektant instalacji sanitarnych  
 mgr inż. Magdalena Kowmacka  
 upr. MAZ/0462/POOS/07