


PROFIL PODŁUŻNY KANALIZACJI SANITARNEJ Ø200PVC W UL. GRANICZNEJ W WOŁOMINIE 1:100/500

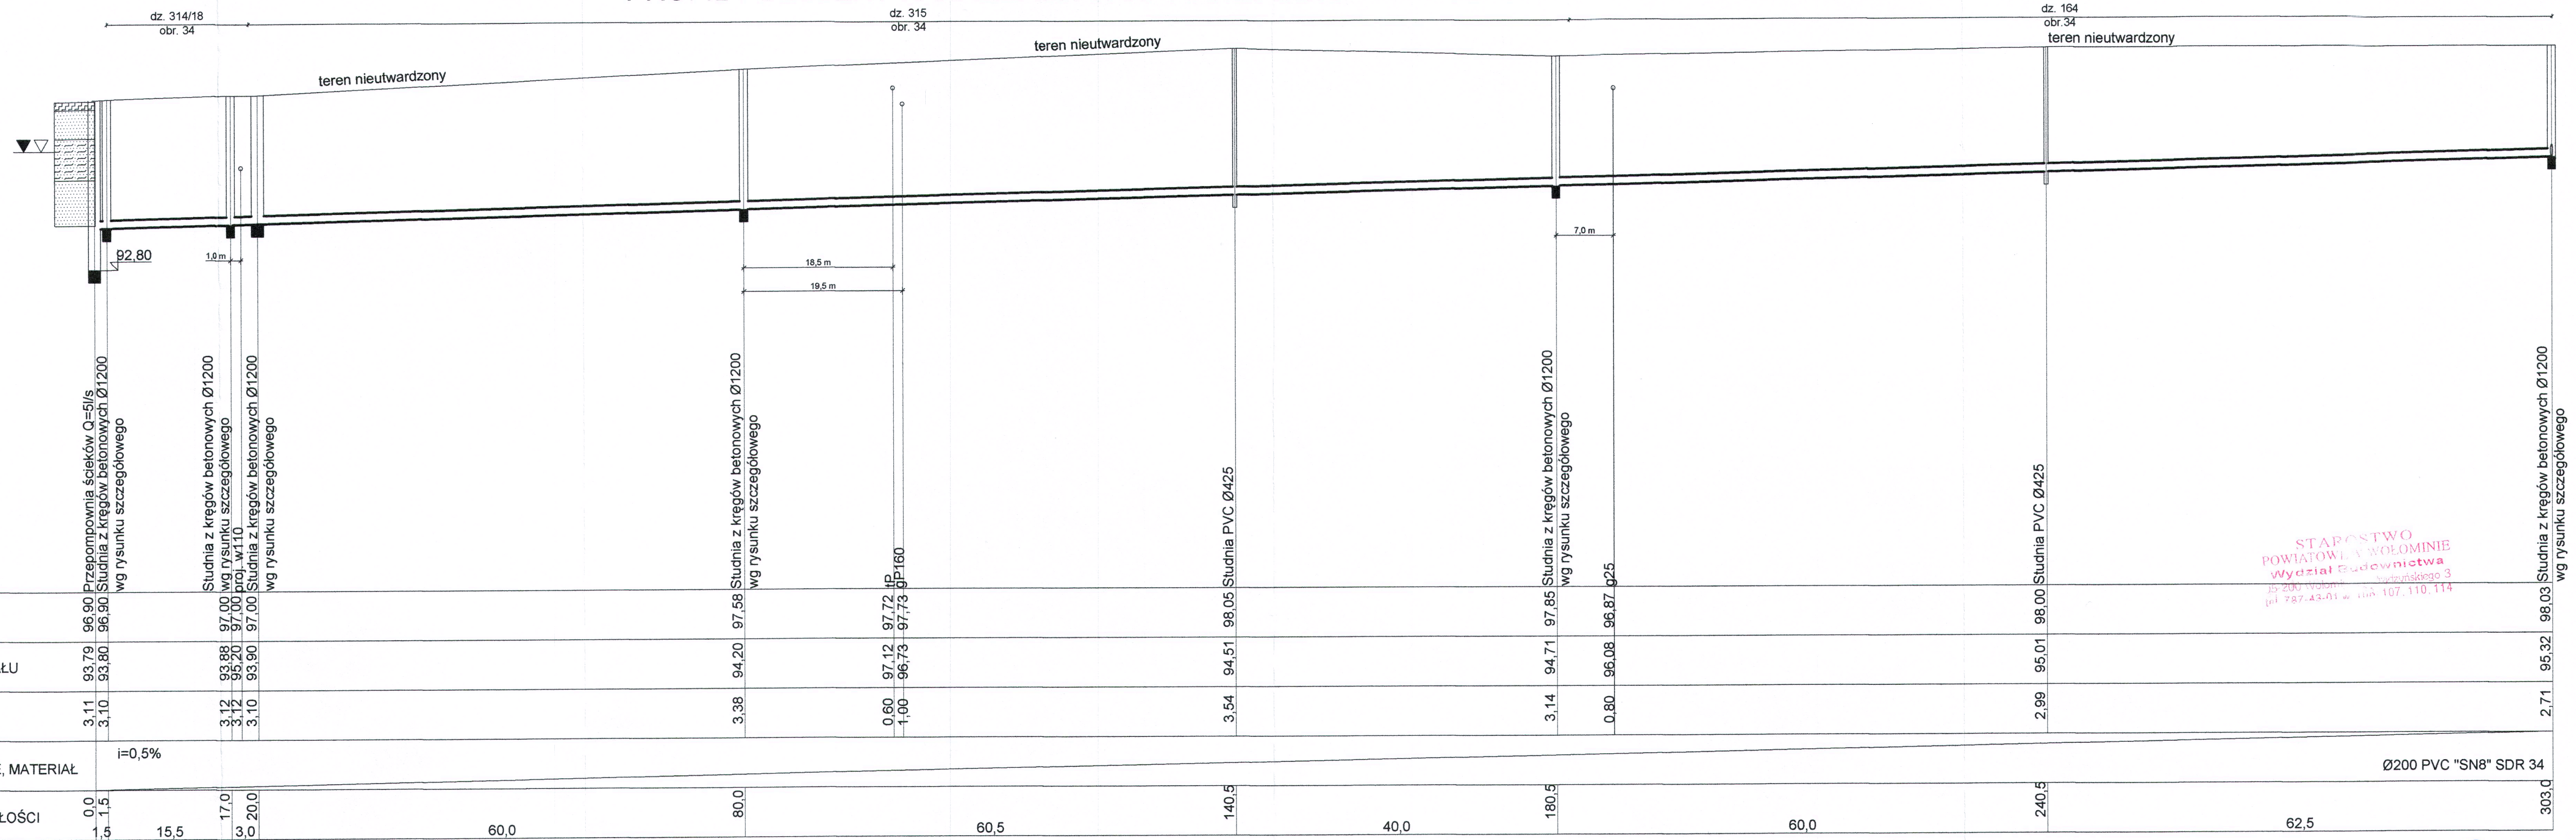

STAROSTWO
POWIATOWE W WOŁOMINIE
Wydział Budownictwa
ul. Piłsudskiego 3
15-200 Wołomin
tel. 787-43-01 w. 118, 107, 110, 114

a 1 2 3 4 5 6 7 8

 05-200 Wołomin ul. Piłsudskiego 4 tel.: (22) 763 88 50 biuro@gazmedia.pl	Projektant: Elżbieta Krystyna Bieleś-Nietupska upr. bud. nr BI/106/78	Inspektor nadzoru: inż. ELŻBIETA BIELES-NIETUPSKA kierownik budowy w zakresie sieci instalacji sanitarnych bez graniczeń BŁ 106/78, 04/100/04, 04/143/04 Projektant instalacji sanitarnych mgr inż. Magdalena Kownacka upr. MAZ/0462/POOS/07	Skala: 1:100/500
	Sprawdzający: Magdalena Kownacka upr. bud. nr MAZ/0462/POOS/07	Przedmiot opracowania: PROJEKT BUDOWLANY SIECI WODOCIĄGOWEJ I KANALIZACJI SANITARNEJ	Adres obiektu: Wołomin, ul. Kresowa, dz. 289, 314/1, obr. 34, ul. Graniczna, dz. 164, obr. 38, dz. 288, 314/18, 315, obr. 34, dz. 2, obr. 40
Inwestor: Przedsiębiorstwo Wodociągów i Kanalizacji w Wołominie			Data: 25.09.2013