


Wolomin ul. Wileńska  
 Projekt organizacji ruchu na czas przebudowy wodociągu  
 ETAP II

skala 1:500

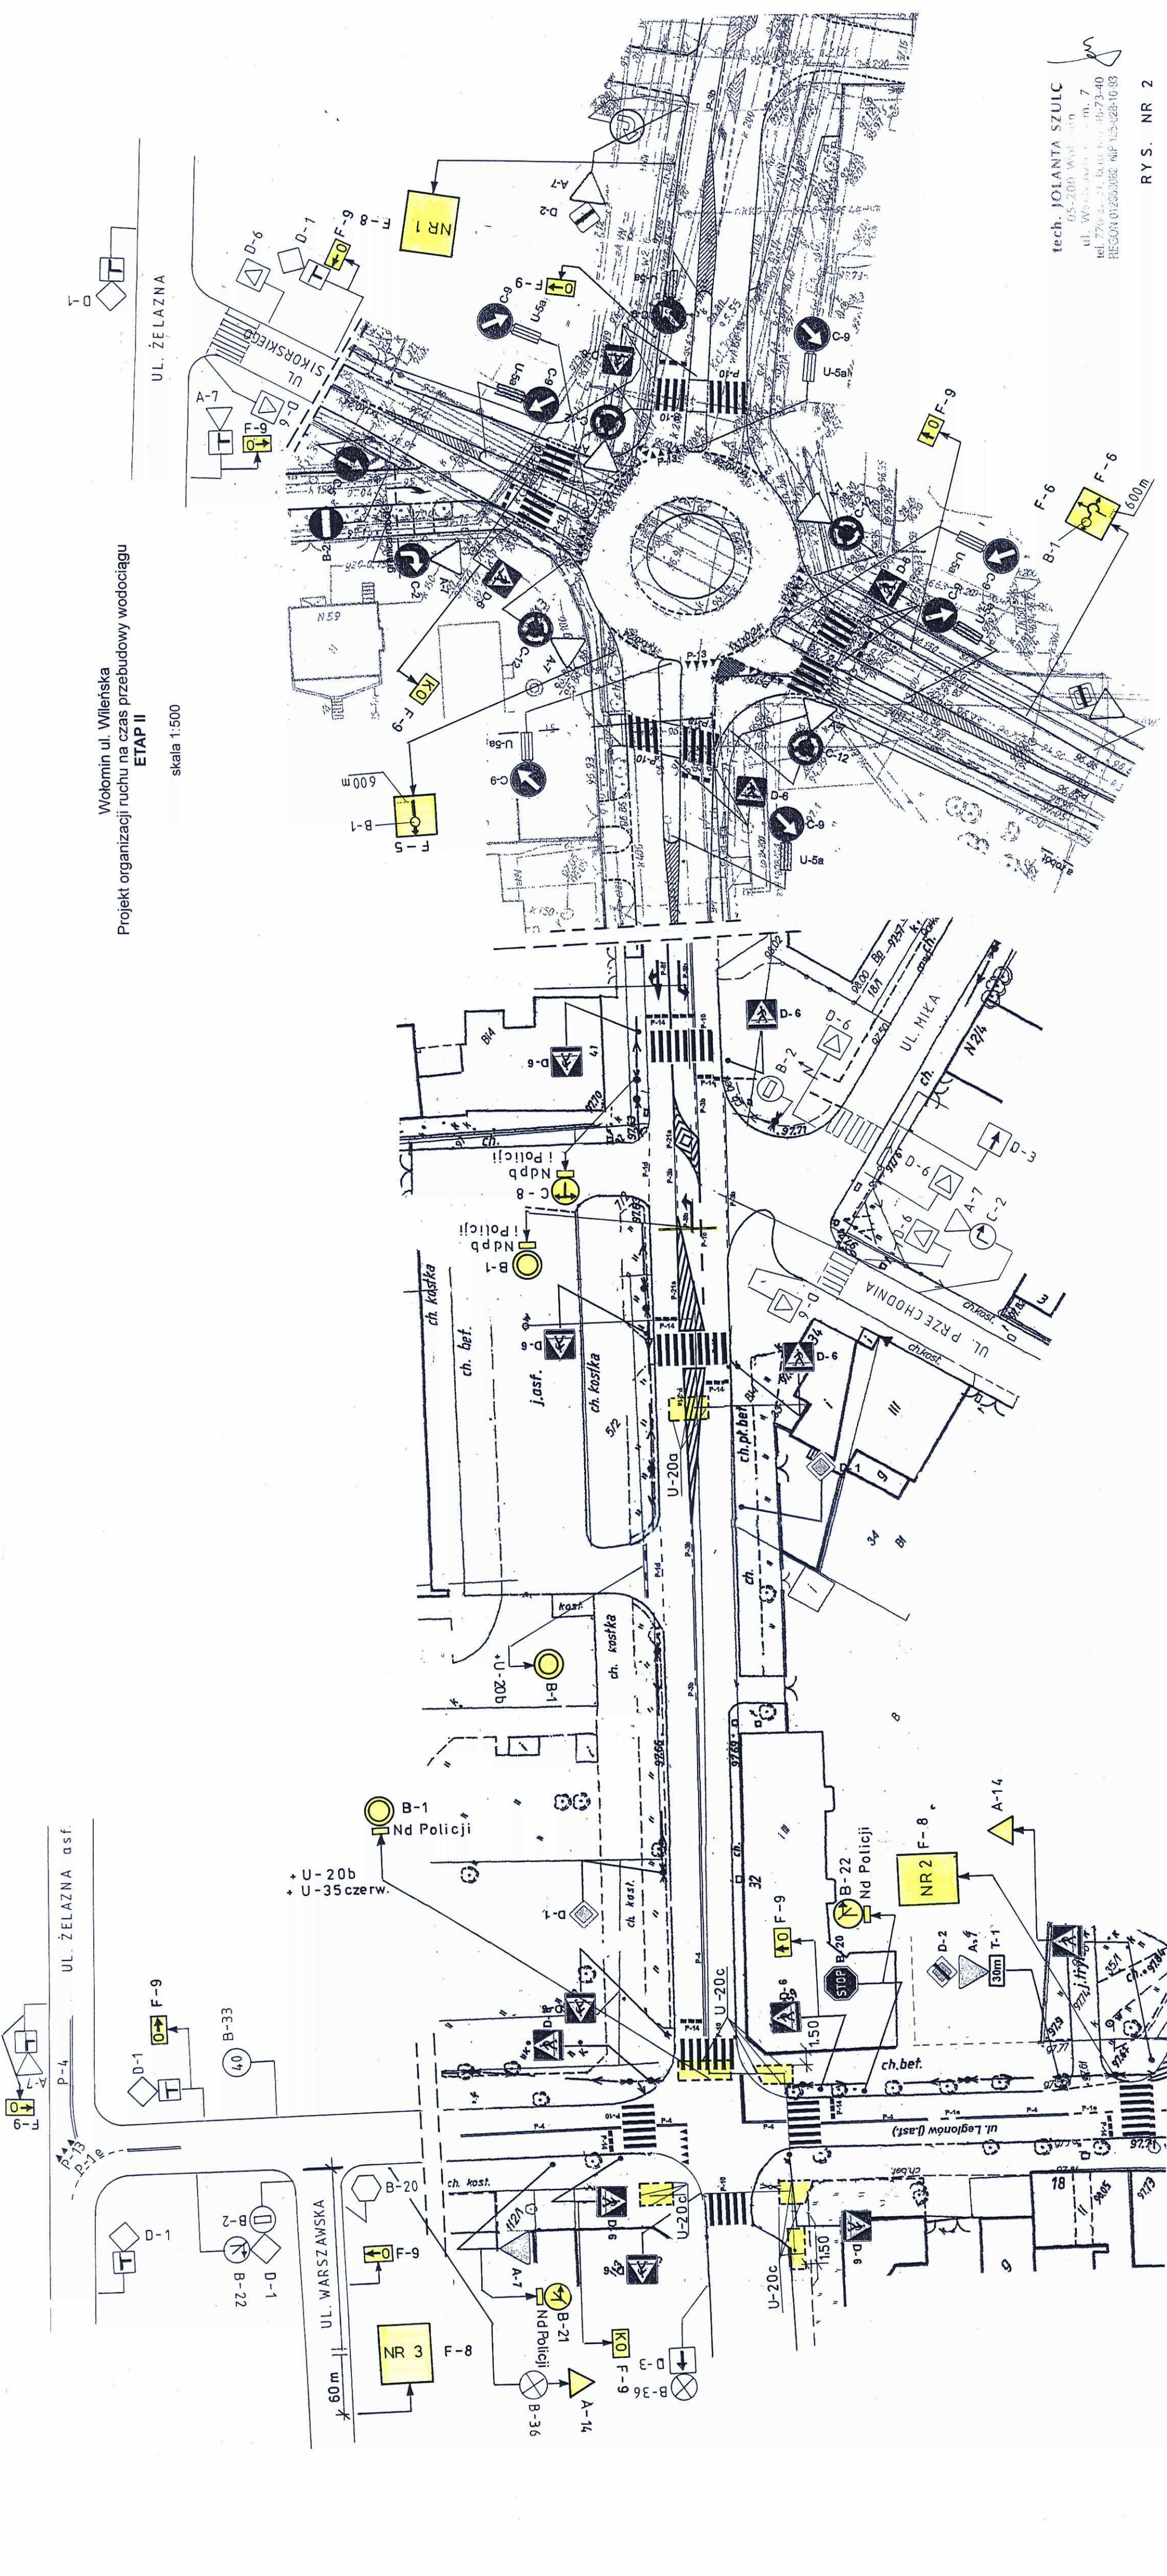

tech. JOLANTA SZULC  
 65-200 Włocławek  
 ul. Wileńska 7  
 tel. 770 25 21, 770 25 22, 770 25 23  
 REGON 012553062 NIP 143-028-10-83