


Włokomin ul. Wileńska
 Projekt organizacji ruchu na czas przebudowy wodociągu
 ETAP III
 skala 1:500

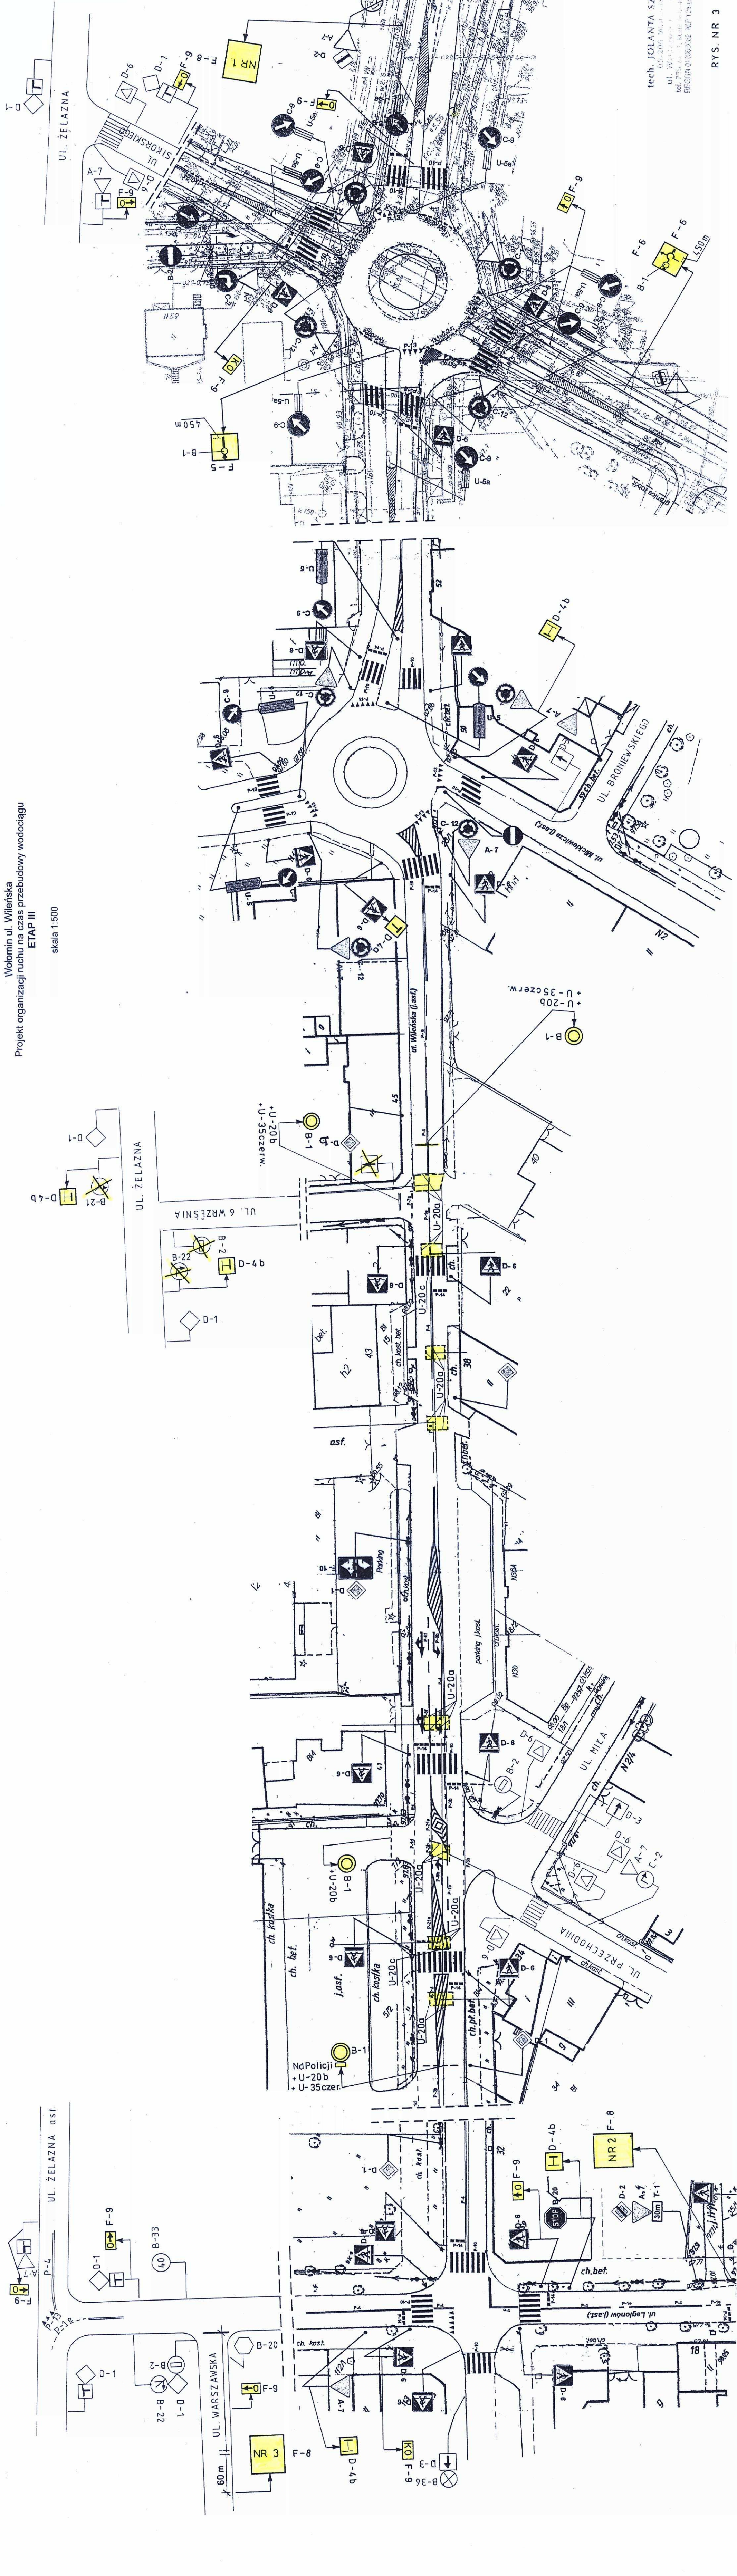

tech. JOLANTA SZULC
 ul. Włocławska 10, m. 7
 tel. 776 22 22, fax 776 22 22, e-mail: j.szulc@wp.pl
 REGON 142522022, NIP 142-028-10-33

RYS. NR 3