


Wotomin ul. Wileńska  
 Projekt organizacji ruchu na czas przebudowy wodociągu  
 ETAP V

skala 1:500

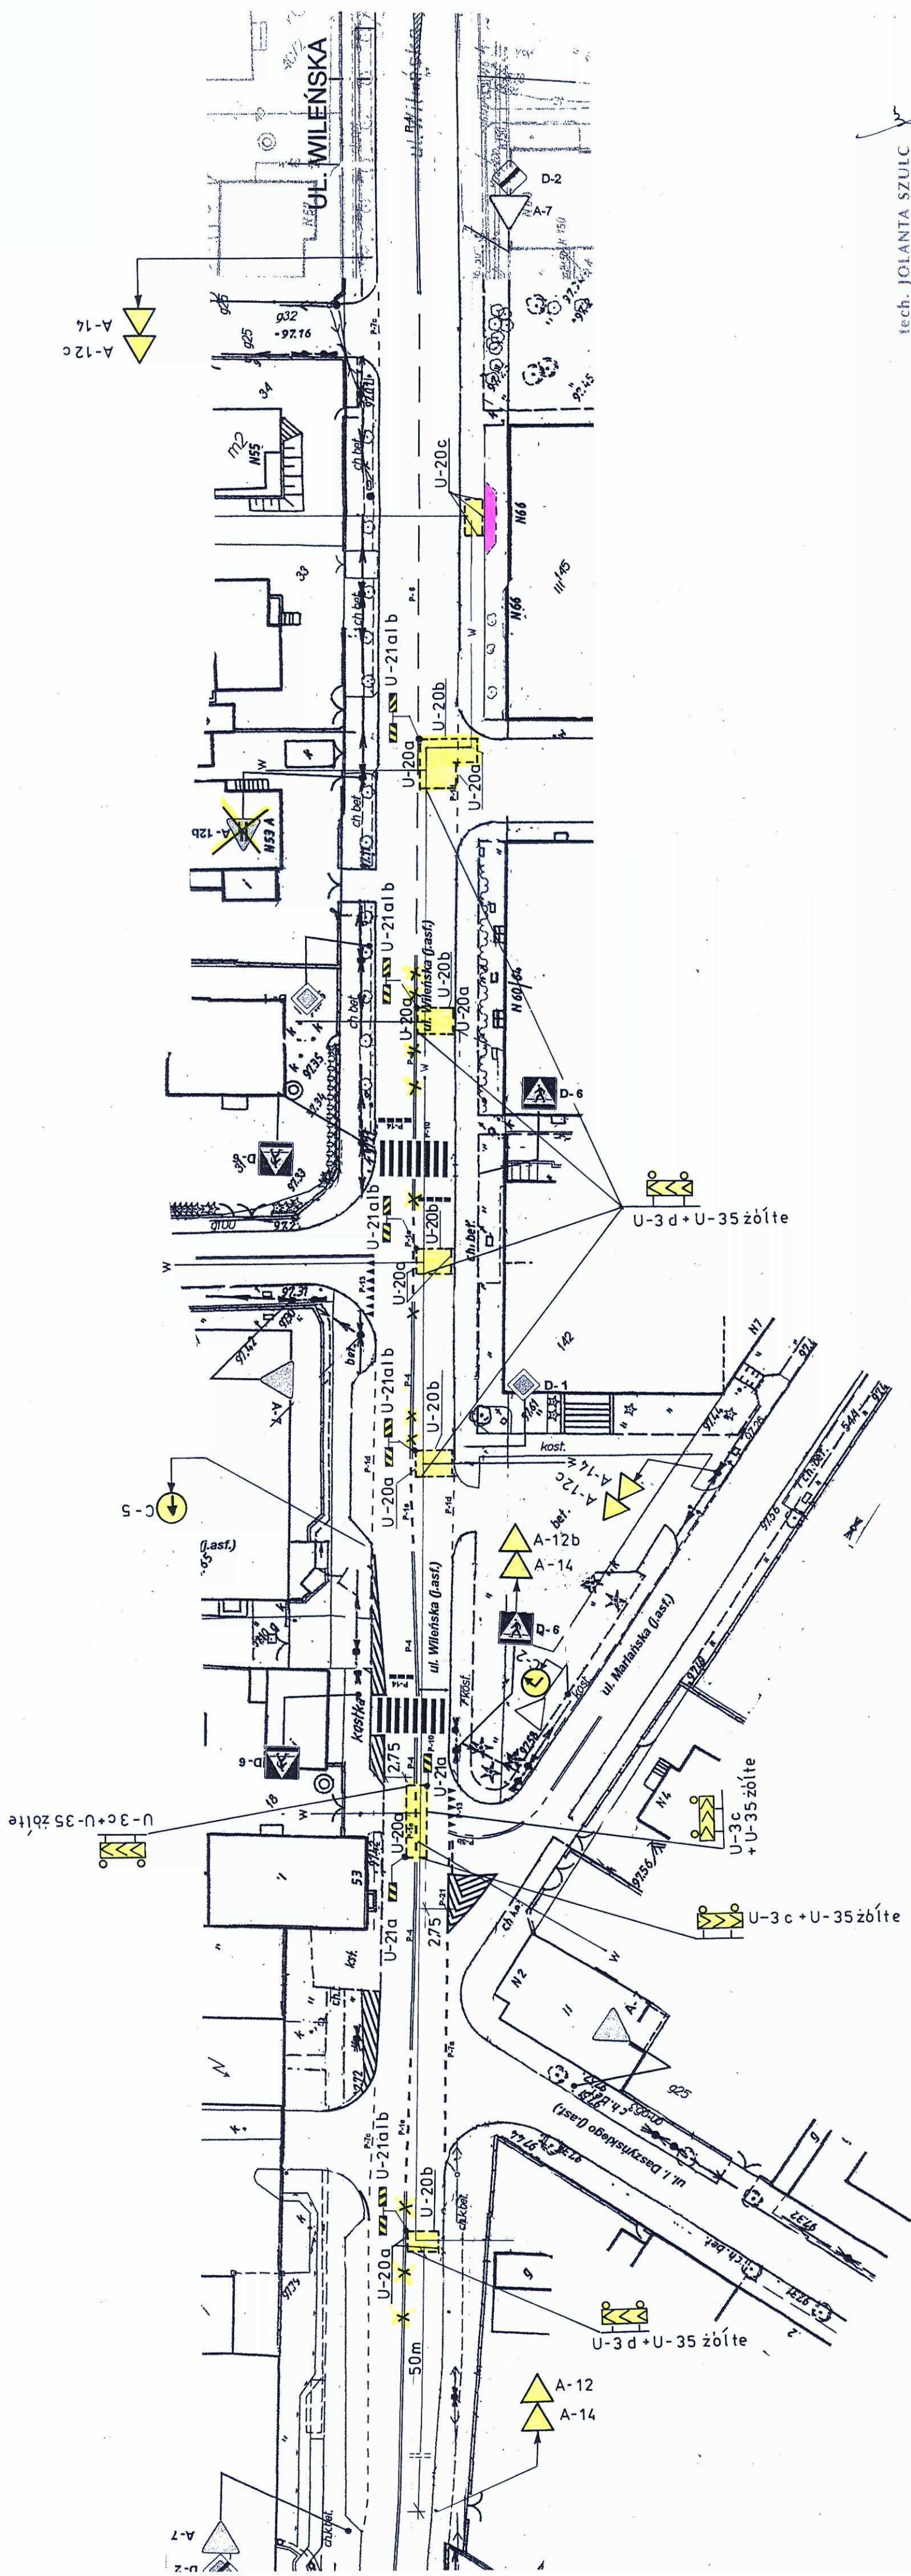

tech. JOLANTA SZULC  
 05-200 Wotomin  
 ul. Wotomin 14 m. 7  
 tel. 776-22-21, kom. 602-46-73-40  
 REGON 012350082 NIP 125-028-10-93