

„PROJ-BUD” FIRMA PROJEKTOWO-BUDOWLANA

05-200 Wołomin ul. Kresowa 18
tel.: 423-50-67; 0-502-116-168; 0-609-61-81-81. Tel.-fax: 787-00-17

PROJEKT BUDOWLANY

**budowy zatoki parkingowej, zjazdu i chodnika w pasie
drogi gminnej ulicy Granicznej w Wołominie
/dz. 3 obr. 38/**

BRANŻA: DROGOWA

**INWESTOR: PWiK sp. z o.o.
ul. Graniczna 1
05-200 Wołomin**

**AUTOR: JANUSZ URBAN
1. Upraw. Nr 96/90/WŁ
2. Upraw. Nr 55/78**

Janusz Urban
05-200 WOŁOMIN, ul. Kresowa 18
tel./fax 022 787-00-17, tel. 022 423-67-50
tel. 0-502-116-168
Nr upr. 55/78 oraz upr. nr 96/90/WŁ

"PROJ-BUD"
FIRMA PROJEKTOWO-BUDOWLANA
mgr inż. *Gratyna Urban*
05-200 WOŁOMIN, ul. Kresowa 18
tel./fax 022 787-00-17, tel. 022 423-67-50
tel. 0-502-116-168
NIP 729-132-38-42, REGON 472144450

kwiecień 2013 r.

Spis zawartości opracowania:

- Str. 1 - Strona tytułowa
- Str. 2 - Spis zawartości opracowania
- Str. 3 - Oświadczenie projektanta
- Str. 4 - Informacja dotycząca Bioz
- Str. 5-6 - Opis techniczny
- Str. 7-8 - Opinia techniczna Głównego Inspektora Ruchu
- Str. 9-10 - Decyzja lokalizacji zarządcy drogi
- Str. 11 - Mapa do celów projektowych
- Str. 11a - Projekt zagospodarowania terenu –Rys. nr 1
- Str. 12 - Projekt zagospodarowania terenu uszczegółowienie – Rys. nr 2
- Str.13-14 - Przekroje konstrukcyjne –Rys. NR 3, 4
- Str. 15 - Decyzja o stwierdzeniu przygotowania zawodowego
- Str. 16 - Zaświadczenie o przynależności do Izby Inżynierów
Budownictwa

Wołomin kwiecień 2013 r.

OŚWIADCZENIE

Zgodnie z treścią ustawy z dnia 16.04.2004r nowelizującej Ustawę – Prawo Budowlane (Dz. U. Nr93, poz.888) oświadczam, że projekt budowlany budowy zatoki parkingowej, zjazdu i chodnika w pasie drogi gminnej ulicy Granicznej w Wołominie został sporządzony zgodnie z obowiązującymi przepisami oraz zasadami wiedzy technicznej.

Janusz Urban
05-200 WOŁOMIN, ul. Kresowa 18
tel./fax 022 787-00-10, tel. 022 423-67-50
tel. 0 572 116-168
Nr upr. 55/78 oraz upr. nr 96/90/Wł

INFORMACJA DOTYCZĄCA BEZPIECZEŃSTWA i OCHRONY ZDROWIA

1. Zakres robót:

Przewidziany niniejszym projekt budowlany budowy zatoki parkingowej, zjazdu i chodnika w pasie drogi gminnej ulicy Granicznej w Wołominie

2. Istniejące obiekty:

- przyłącze gazu gP25
- wodociąg wP600
- kabel telekomunikacyjny tP

3. Elementy zagospodarowania terenu, które mogą stwarzać zagrożenie bezpieczeństwa:

- brak

4. Przewidywane zagrożenia występujące podczas realizacji robót budowlanych:

- roboty budowlane związane z wykonywaniem wykopów
- wykopy w rejonie kolizji z istniejącym uzbrojeniem

5. Informacja o wydzieleniu i oznakowaniu miejsca prowadzenia robót budowlanych:

- należy oznakować strefy związane z wykonywaniem robót budowlanych i magazynowaniem materiałów budowlanych
- należy opracować projekt organizacji ruchu na czas budowy

6. Roboty budowlane powinny być prowadzone pod nadzorem kierownika budowy.

7. Osoby pracujące na terenie inwestycji powinny być przeszkolone w zakresie przepisów BHP.

8. Środki techniczne i organizacyjne zapobiegające niebezpieczeństwom - wynikającym z wykonywania robót szczególnego zagrożenia zdrowia - występującym w rejonie prowadzenia tych robót:

- na placu budowy należy zapewnić bezpieczną i sprawną komunikację oraz drogę ewakuacji podczas ewentualnego zagrożenia.

9. Dokumentacja budowy powinna być dostępna w miejscu wyznaczonym przez inwestora i kierownika budowy.

Janusz Urban
05-200 WOŁOMIN, ul. Kresowa 18
tel./fax 022 787-00-17, tel. 022 423-67-50
tel. 0-502-176-168
Nr upr. 55/78 oraz upr. nr 96/90/WI

Opis techniczny

1. Podstawa opracowania.

Projekt powstał na zlecenie PWiK sp. z o.o., ul. Graniczna 1, 05-200 Wołomin.

2. Materiały wyjściowe, opinie i uzgodnienia.

Projekt wykonano w oparciu o następujące materiały:

- Mapę sytuacyjno – wysokościową do celów projektowych w skali 1:500.
- Wizję lokalną i pomiary w terenie.
- Rozporządzenie Ministra Transportu i Gospodarki Morskiej z dnia 2 marca 1999r. W sprawie warunków technicznych jakim powinny odpowiadać drogi publiczne i ich usytuowanie.
- Uzgodnienia z Inwestorem na podstawie koncepcji
- Opinia techniczna Głównego Specjalisty dotycząca geometrii
- Decyzję lokalizacyjną zarządcy drogi

3. Zakres opracowania.

Przedmiotem opracowania jest projekt branży drogowej budowy zatoki parkingowej, zjazdu i chodnika w pasie drogi gminnej ulicy Granicznej w Wołominie.

4. Opis stanu istniejącego.

Ulica Graniczna posiada jezdnię o przekroju drogowym o nawierzchni tłuczniowej szerokości 5,5-6,0 m. W miejscu objętym projektem znajduje się pobocze gruntowe.

5. Przewidywany zakres rozwiązań projektowych.

Projekt zakłada budowę zatoki parkingowej, chodnika i zjazdu. Zatoka parkingowa oraz zjazd zamknięte w krawężnikach drogowych 15x30x100 cm, zaś chodnik zamknięty obrzeżami 8x30 cm. Wysokość zjazdu i zatoki dostosować do niwelety drogi gminnej ulicy Granicznej, zaś niweletę chodnika dostosować do cokołu ogrodzenia Inwestora.

6. Konstrukcje nawierzchni.

Zaprojektowano następującą konstrukcję zatoki i zjazdu:

- kostka betonowa grubości 8 cm
- podsypka cementowo-piaskowa grubości 3 cm
- podbudowa z kamienia łamanego 0/31,5mm grubości 25 cm
- warstwa filtracyjna z piasku grubości 10 cm

Zaprojektowano następującą konstrukcję chodnika:

- kostka betonowa grubości 6 cm
- podsypka cementowo-piaskowa grubości 5 cm
- podbudowa z kruszywa naturalnego grubości 15 cm

7. Opinia geotechniczna

W miejscu usytuowania zjazdu, zatoki i chodnika na działce w poziomie posadowienia stwierdzono zaleganie piasków drobnych oraz gliniastych o układzie warstw równoległym do poziomu terenu. Przyjęto, że pod obiektem projektowanym występują proste warunki gruntowe. Przyjęto grunt pod warstwą odsączającą o nośności 0,15 Mpa. Projektowana budowa należy do pierwszej kategorii geotechnicznej – zgodnie z rozporządzeniem Ministra Transportu, Budownictwa i Gospodarki Morskiej z dnia 25 kwietnia 2012r. w sprawie ustalenia geotechnicznych warunków posadowienia obiektów budowlanych (Dz. U. z 2012 Nr 463).

Aby zapobiec osiadaniu nawierzchni, podłoże gruntowe należy zagęścić do $W_z \geq 1,0$.

Janusz Urban
05-200 WOŁOMIN, ul. Kresowa 18
tel./fax 022 787-00-17 / tel. 022 423-67-50
tel. 0-502-116-168
Nr upr. 55/78 oraz upr. nr 96/90/WI

Wołomin dn. 2013-03-29

WID.7126-2.16.2013

„PROJ-BUD” Firma Projektowo-Budowlana
ul. Kresowa 18
05 – 200 Wołomin

OPINIA TECHNICZNA NR 015/13

Obiekt: miasto Wołomin, droga gminna – ul. Graniczna, zatoka postojowa, zjazd i chodnik.

Faza: projekt zagospodarowania terenu.

Odpowiadając na wniosek o wydanie opinii informuję, że po zapoznaniu się z przedstawioną dokumentacją, opiniuję pozytywnie przedstawione rozwiązanie projektowe zagospodarowania terenu, w zakresie geometrii i lokalizacji zjazdu oraz zatoki.

Projekt drogowy zjazdu i zatoki uzgodnić, a decyzję na lokalizację zjazdu uzyskać w Miejskim Zakładzie Dróg i Zieleni w Wołominie.

GŁÓWNY SPECJALISTA
mgr inż. Jerzy Swat

Opinia ważna z rysunkiem.

Do wiadomości :

Miejski Zakład Dróg i Zieleni
ul. Sienkiewicza 1, 05-200 Wołomin

MAPA DO CELÓW PROJEKTOWYCH


Skala: 1:500
Miejscowość: m. Wołomin, ul. Graniczna
Jednostka ewidencyjna: 143412 4 - Wołomin - miasto
Obręb: 0038 - 38 dz. ew. 164
Oznaczenie kancelaryjne zgłoszenia pracy geodezyjnej:
KERG: 125-199/2013 l. dz. 1345/2013
Nazwa układu współrzędnych:
prostokątnych płaskich: 2000 strefa 7
układu wysokości: Kronsztadt 86
Oznaczenie granic obszaru, który był przedmiotem
aktualizacji: kolor zielony
Pomiar aktualizacyjny wykonano: luty 2013
Mapa do celów projektowych została wykonana bez
ustalenia, czy w granicach działki ewidencyjnej oznaczonej
numerem 164 grunt został obciążony służebnościami
gruntowymi.
Na terenie przedstawionym na niniejszej mapie może wystąpić
dodatkowe uzbrojenie podziemne nie posiadające dokumentacji
w instytucjach branżowych i nie dające się wykryć aparaturą.
Mapa niniejsza może służyć do opracowania projektu
technicznego i uzgodnienia w Zespole Uzgodnień Dokumentacji.

"INŻ. PAWEŁ PIOTRKOWICZ" GEODETA UPRAWNIONY
USŁUGI GEODEZYJNE I PROJEKTOWE
inż. Paweł Piotrkowicz
05-239 Kobylka, ul. Słowackiego 13 A
tel. (0-22) 786-23-34, 0-502 867 425
REGON 141617329 NIP 142-063-31-03
inż. Mariusz Krawczyk
Nr upr. 19386

Zgodnie z art. 18 ustawy z dnia
17.05.1989 r. - Prawo geodezyjne
i kartograficzne (t.j. Dz. U. 2000 r.
Nr 100, poz. 1086, ze zm.)
rozposzczelnienie, rozprowadzanie
oraz repozycjonowanie w celu
rozposzczelnienia i rozprowadzania
niniejszej mapy wymaga zezwolenia
Starosty Powiatu Wołomińskiego

STAROSTWO
POWIATOWE W WOŁOMINIE
Wydział Inwestycji i Drogownictwa
ul. Prądyńskiego 3 / ul. Kobylkowska 1 A
05-200 WOŁOMIN


ZALĄCZENIE
do Opinii Technicznej
nr 015/13
z dnia 2013-03-29

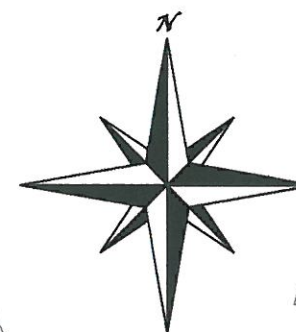

JEDNOSTKA PROJEKTOWA: "PROJ-BUD" Firma Projektowo-Budowlana ul. Kresowa 18, 05-200 Wołomin				
TEMAT: Projekt budowlany budowy zatoki parkingowej, zjazdu i chodnika w pasie drogi gminnej ulicy Granicznej w Wołominie				
INWESTOR: PWiK sp. z o.o. ul. Graniczna 1 05-200 Wołomin				
RYSUNEK: Projekt zagospodarowania terenu				
OPRACOWAŁ:	PODPIS:	DATA:	SKALA:	NR rys:
Jan Libura		04/2013	1:500	
PROJEKTOWAŁ:	PODPIS:			
Janusz Urban Nr upr. 56/78 oraz upr. nr 96/90/WŁ				

LEGENDA:

- krawężnik drogowy betonowy 15x30 cm wtopiony 2 cm ponad poziom drogi
- krawężnik drogowy betonowy 15x30 cm
- obrzeże betonowe 8x30 cm
- nawierzchnia projektowanego chodnika z kostki betonowej grub. 6 cm
- nawierzchnia projektowanej zatoki parkingowej z kostki bet. grub. 8 cm
- nawierzchnia projektowanego zjazdu z kostki betonowej grub. 8 cm
- zielen

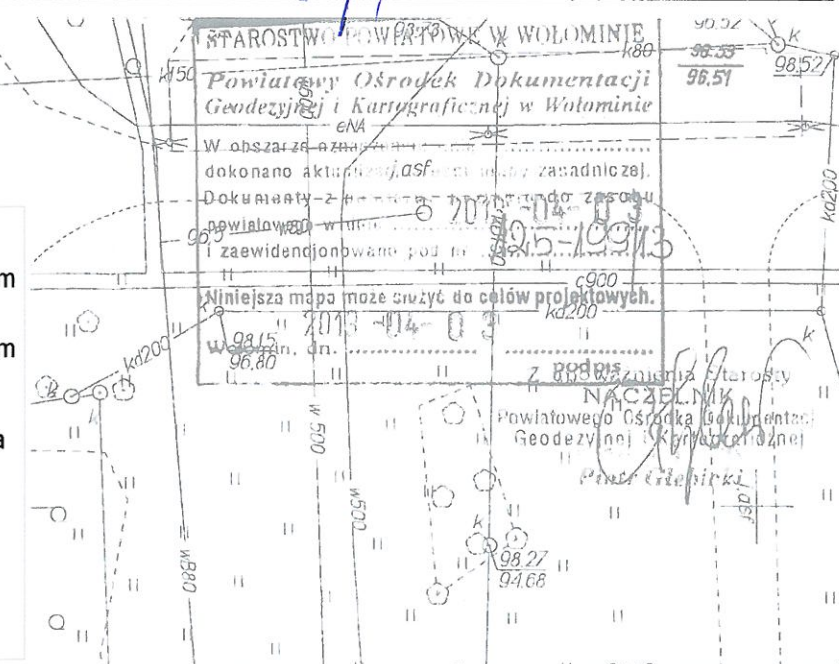

MZDiZ.7230.365.2013

DECYZJA Nr 14/Z/2013

Na podstawie art. 20 pkt. 8 i art. 29 ust. 1, ust. 3 i ust. 5 Ustawy z dnia 21 marca 1985 r. o drogach publicznych (t.j. Dz. U. z 2013r. poz. 260) oraz art. 104 i 107 Ustawy z dnia 14 czerwca 1960 r. Kodeks postępowania administracyjnego (t.j. Dz. U. z 2013r. poz. 267), **po rozpatrzeniu wniosku o lokalizację drugiego zjazdu publicznego z ul. Granicznej w Wołominie**, który został złożony w dniu 15 marca 2013r. przez Przedsiębiorstwo Wodociągów i Kanalizacji sp. z o. o. z siedzibą ul. Graniczna 1, 05-200 Wołomin

z e z w a l a m:

PWiK Sp. z o. o. z siedzibą ul. Graniczna 1, 05-200 Wołomin na lokalizację drugiego zjazdu publicznego z drogi gminnej ul. Graniczna /droga nr 431040W/ dz. nr ew. 164 obr. 38 w Wołominie do nieruchomości położonej na dz. nr ew. 3 obr. 38 w Wołominie, zgodnie z załączoną mapą.

Zjazd publiczny zlokalizowany w pasie drogowym należy wykonać zgodnie z przedłożonym projektem zagospodarowania działki, stanowiącym załącznik do niniejszej decyzji oraz zgodnie z warunkami § 78 rozporządzenia Ministra Transportu i Gospodarki Morskiej z dnia 2 marca 1999 r. w sprawie warunków technicznych, jakim powinny odpowiadać drogi publiczne i ich usytuowanie (Dz. U. z 1999r. Nr 43, poz. 430).

Zjazd publiczny powinien być usytuowany i wykonany zgodnie z Opinią Techniczną Nr 015/13 z dnia 29.03.20123r. Wydaną przez Wydział Inwestycji i Drogownictwa Starostwa Powiatowego w Wołominie.

Zezwolenie niniejsze wydaje się na czas nieokreślony.

Uzasadnienie:

Na podstawie art. 107 § 4 k.p.a. odstępuje się od uzasadnienia decyzji, gdyż uwzględnia ona w całości żądanie strony.

Pouczenie:

Niniejsza decyzja zezwalająca na lokalizację zjazdu wygasa jeżeli w ciągu 3 lat od jej wydania zjazd nie zostanie wybudowany.

Przed rozpoczęciem prac budowlanych należy uzyskać pozwolenie na budowę oraz zezwolenie zarządcy drogi na prowadzenie robót w pasie drogowym ul. Granicznej w Wołominie, dz. nr ew. 164 obr.38.

Przed uzyskaniem pozwolenia na budowę należy uzgodnić z zarządcą drogi projekt budowlany zjazdu.

Od niniejszej decyzji służy stronie odwołanie do Samorządowego Kolegium Odwoławczego w Warszawie przy ul. Kieleckiej 44 za pośrednictwem Burmistrza Wołomina w terminie 14 dni od dnia jej doręczenia.

Decyzja ważna z załącznikiem.

Otrzymują:

1. PWiK sp. z o. o.
ul. Graniczna 1, 05-200 Wołomin
2. Miejski Zakład Dróg i Zieleni
ul. Sienkiewicza 1, 05-200 Wołomin



z up. Burmistrza
DYREKTOR
Miejskiego Zakładu Dróg i Zieleni w Wołominie
Marcin Gromek

MAPA DO CELÓW PROJEKTOWYCH

Skala: 1:500

Miejscowość: m. Wołomin, ul. Graniczna

Jednostka ewidencyjna: 143412 4 – Wołomin – miasto

Obręb: 0038 – 38 dz. ew. 164

Oznaczenie kancelaryjne zgłoszenia pracy geodezyjnej:

KERG: 125-199/2013 l. dz. 1345/2013

Nazwa układu współrzędnych:

prostokątnych płaskich: 2000 strefa 7

układu wysokości: Kronsztadt 86

Oznaczenie granic obszaru, który był przedmiotem

aktualizacji: kolor zielony



Pomiar aktualizacyjny wykonano: luty 2013

Mapa do celów projektowych została wykonana bez ustaleń, czy w granicach działki ewidencyjnej oznaczonej numerem 164 grunt został obciążony służebnościami gruntowymi.

Na terenie przedstawionym na niniejszej mapie może wystąpić dodatkowe uzbrojenie podziemne nie posiadające dokumentacji w instytucjach branżowych i nie dające się wykryć aparaturą. Mapa niniejsza może służyć do opracowania projektu technicznego i uzgodnienia w Zespole Uzgodnień Dokumentacji.

USŁUGI GEODEZYJNE I PROJEKTOWE
inż. Paweł Piotrkowicz
05-239 Kobyłka, ul. Słowackiego 13 A
tel. (0-22) 786-23 34, 0-507 167 425
REGON 141617339 NIP 14-1063-31-03
inż. Mariusz Krawczyk
Nr upr. 19386

Zgodnie z art. 18 ustawy z dnia 17.05.1989 r. - Prawo geodezyjne i kartograficzne (t.j. Dz. U. 2000 r. Nr 100, poz. 1086, ze zm.) rozpowszechnianie, rozprowadzanie oraz reprodukcowanie w celu rozpowszechniania i rozprowadzania niniejszej mapy wymaga zezwolenia Starosty Powiatu Wołomińskiego

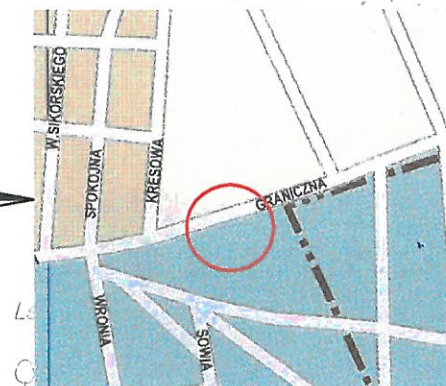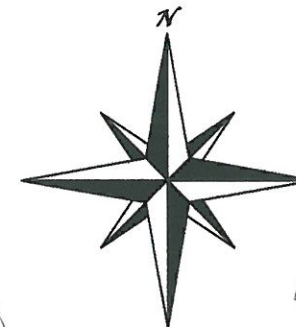

PROJEKT ZAKŁAD DRÓG I ZIELENI

ul. Graniczna 1, 05-200 Wołomin

PROJEKT TECHNICZNY

uzgadniam

bez uwag z następującymi uwagami
dnia 17.05.2013

z up. Burmistrza Wołomina

Piotr Myszkowski

BURMISTRZ
Wołomina


Załącznik do Decyzji nr 14/2/2013
MazP.2.7030.305.2013
04 maja 2013


z up. Burmistrza
O DYEKTOR
Miejskiego Związku Dróg i Zieleni Wołominie
Marcin Gromek

LEGENDA:

- krawężnik drogowy betonowy 15x30 cm wtopiony 2 cm ponad poziom drogi
- krawężnik drogowy betonowy 15x30 cm
- obrzeże betonowe 8x30 cm
- nawierzchnia projektowanego chodnika z kostki betonowej grub. 6 cm
- nawierzchnia projektowanej zatoki parkingowej z kostki bet. grub. 8 cm
- nawierzchnia projektowanego zjazdu z kostki betonowej grub. 8 cm
- zieleni

JEDNOSTKA "PROJ-BUD" Firma Projektowo-Budowlana				
PROJEKTOWA: ul. Kresowa 18, 05-200 Wołomin				
TEMAT: Projekt budowlany budowy zatoki parkingowej, zjazdu i chodnika w pasie drogi gminnej ulicy Granicznej w Wołominie				
INWESTOR: PWiK sp. z o.o. ul. Graniczna 1 05-200 Wołomin				
RYSUNEK: Projekt zagospodarowania terenu				
OPRACOWAŁ:	PODPIS:	DATA:	SKALA:	NR rys:
Jan Libura		04/2013	1:500	
PROJEKTOWAŁ:	PODPIS:			
Janusz Urban Nr upr. 56/78 oraz upr. nr 96/90/WŁ				

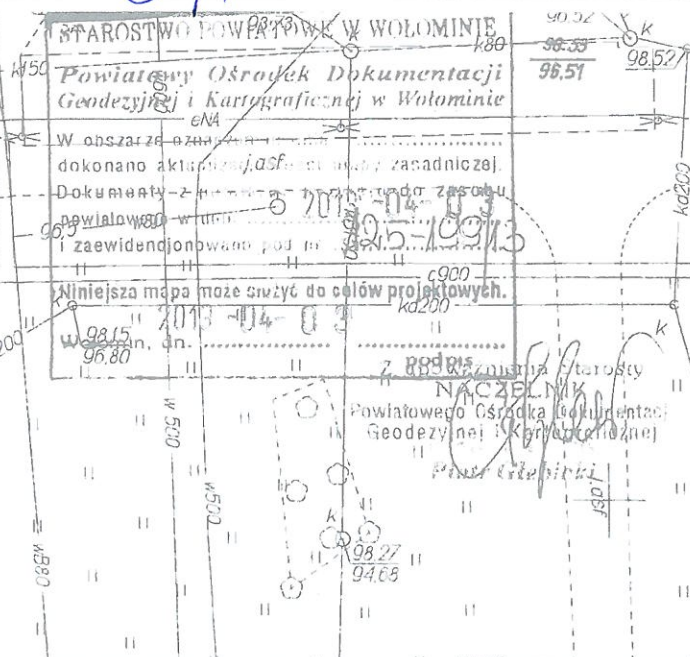


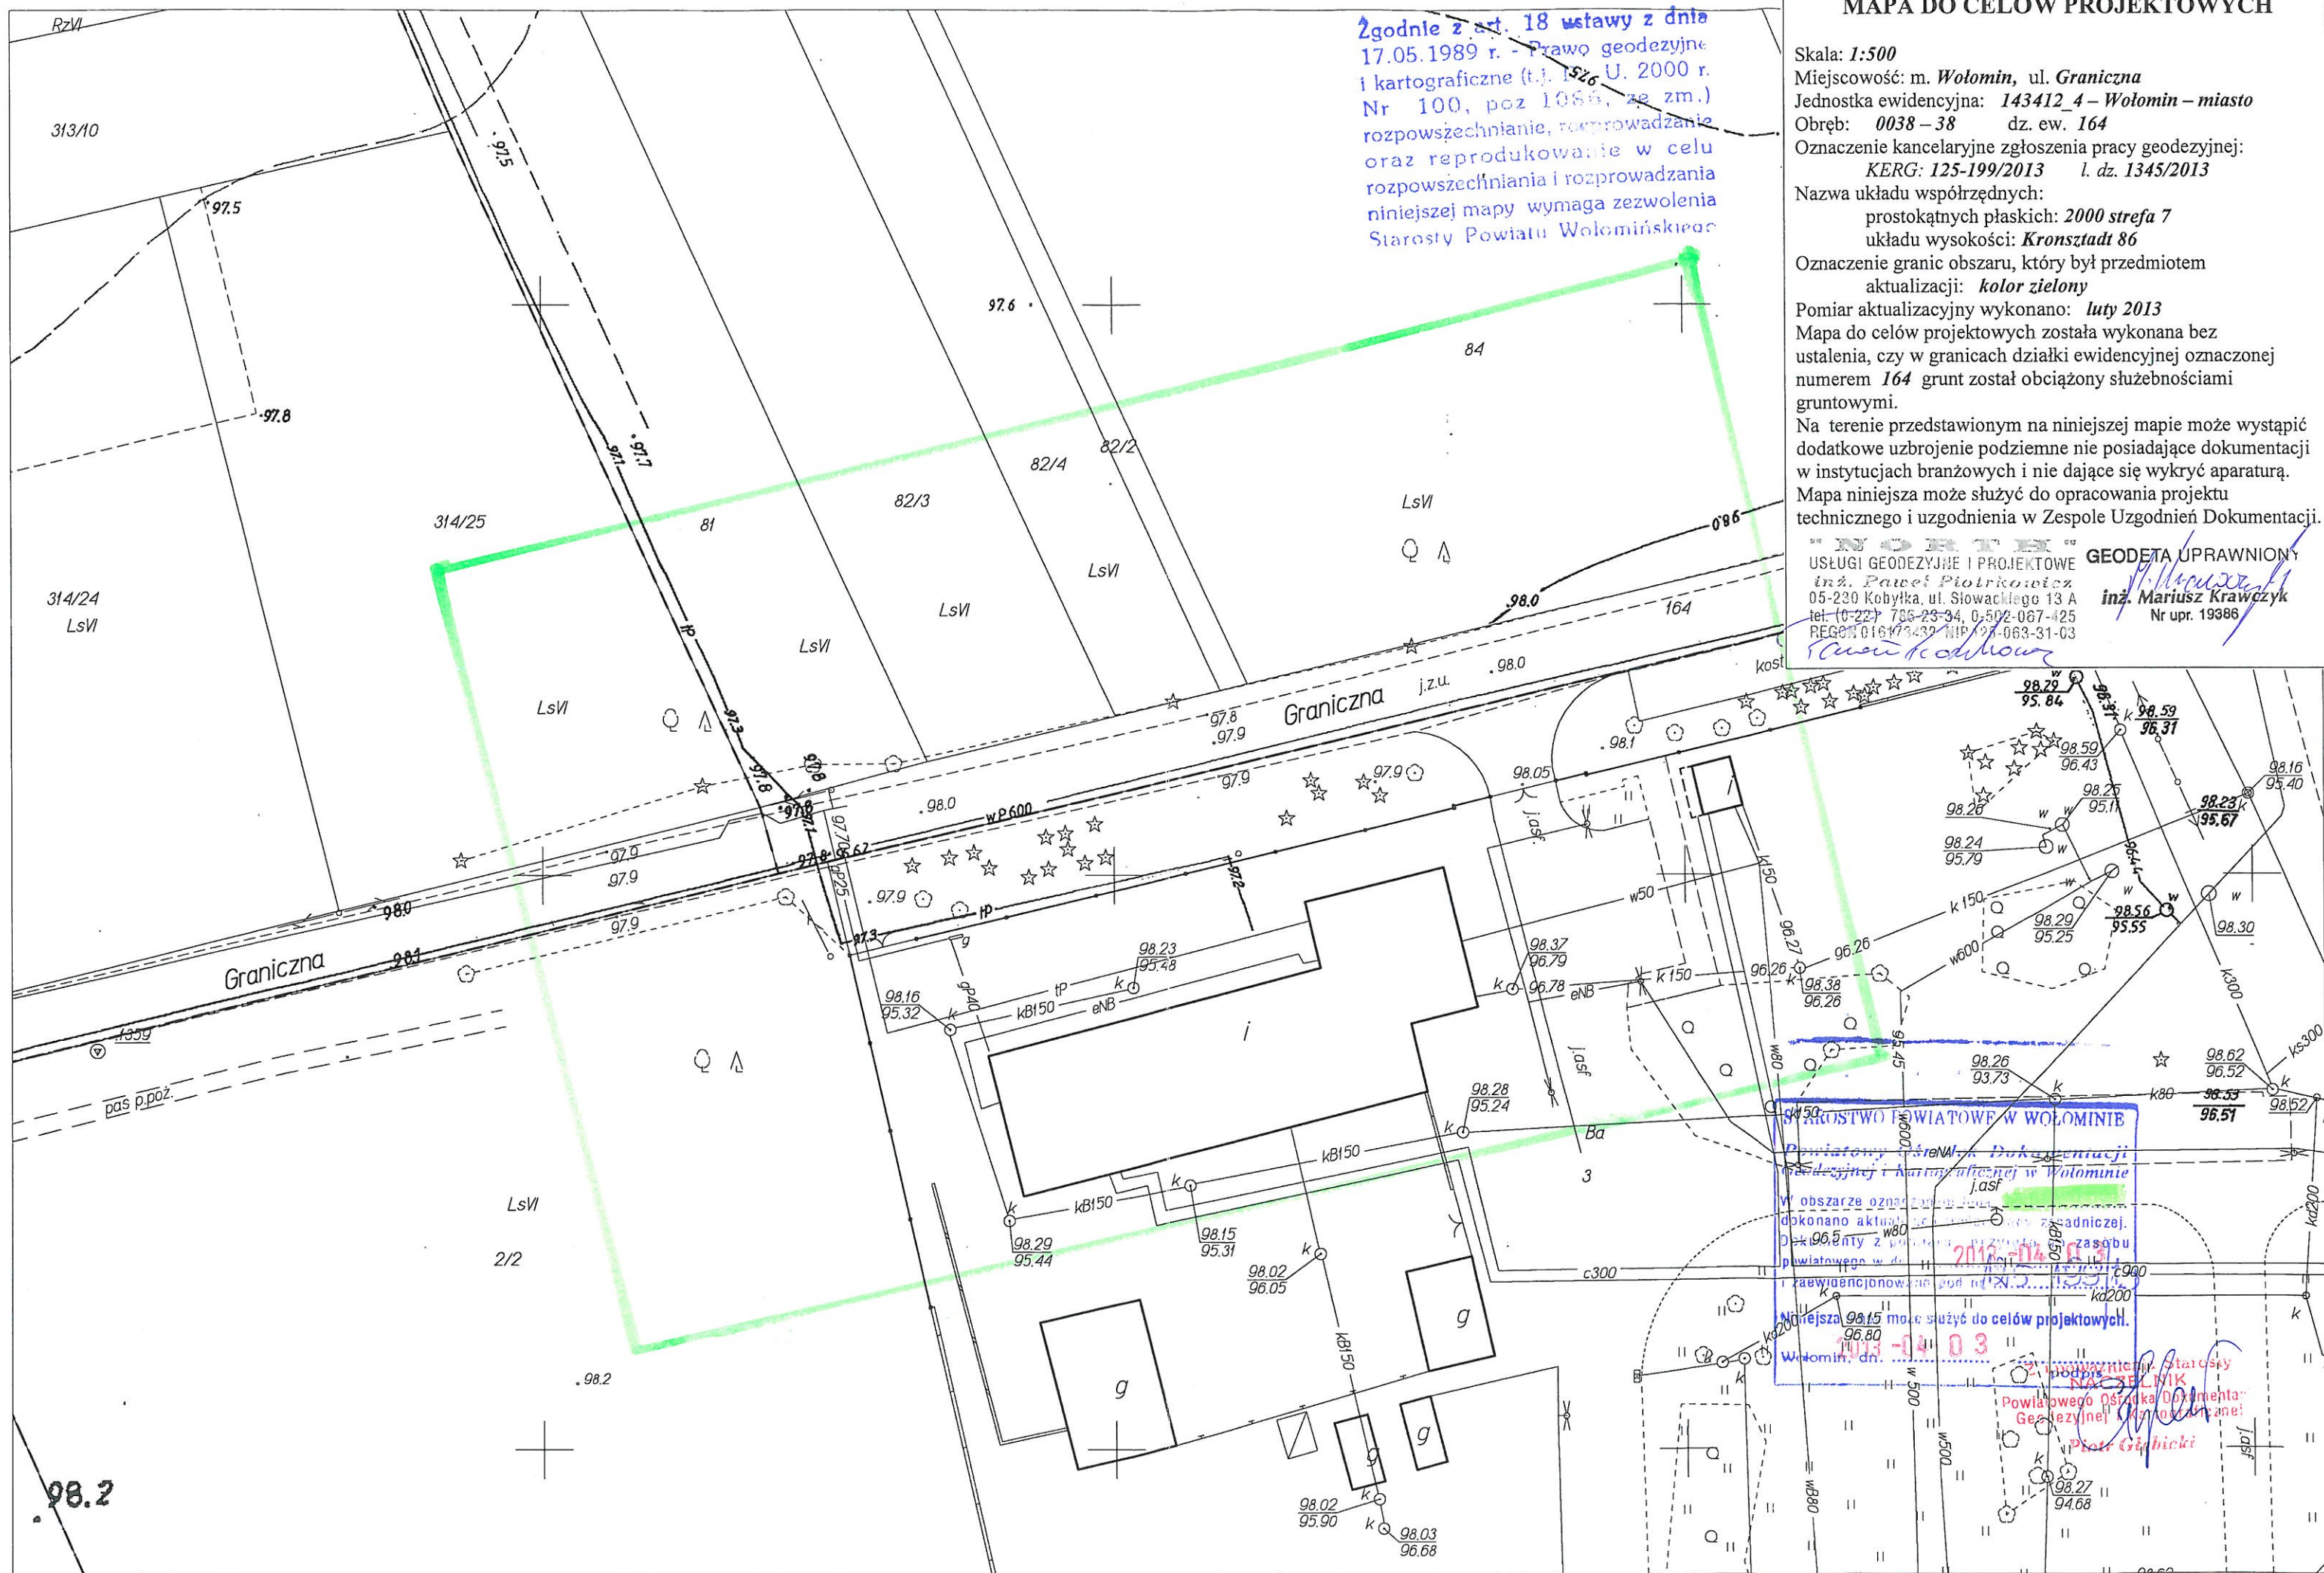

PROJEKT ZAGOSPODAROWANIA TERENU

Skala 1:500

Zgodnie z art. 18 ustawy z dnia 17.05.1989 r. - Prawo geodezyjne i kartograficzne (t.j. Dz. U. 2000 r. Nr 100, poz 1086, ze zm.) rozpowszechnianie, rozprowadzanie oraz reprodukcowanie w celu rozpowszechniania i rozprowadzania niniejszej mapy wymaga zezwolenia Starosty Powiatu Wołomińskiego

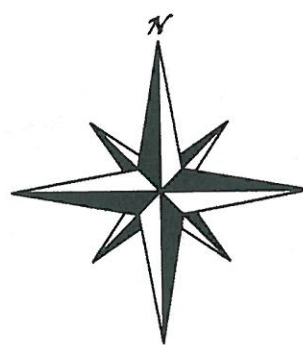

MAPA DO CELÓW PROJEKTOWYCH

Skala: 1:500
Miejscowość: m. Wołomin, ul. Graniczna
Jednostka ewidencyjna: 143412_4 - Wołomin - miasto
Obręb: 0038 - 38 dz. ew. 164
Oznaczenie kancelaryjne zgłoszenia pracy geodezyjnej: KERG: 125-199/2013 l. dz. 1345/2013
Nazwa układu współrzędnych: prostokątnych płaskich: 2000 strefa 7 układu wysokości: Kronsztadt 86
Oznaczenie granic obszaru, który był przedmiotem aktualizacji: kolor zielony
Pomiar aktualizacyjny wykonano: luty 2013
Mapa do celów projektowych została wykonana bez ustalenia, czy w granicach działki ewidencyjnej oznaczonej numerem 164 grunt został obciążony służebnościami gruntowymi.
Na terenie przedstawionym na niniejszej mapie może wystąpić dodatkowe uzbrojenie podziemne nie posiadające dokumentacji w instytucjach branżowych i nie dające się wykryć aparaturą. Mapa niniejsza może służyć do opracowania projektu technicznego i uzgodnienia w Zespole Uzgodnień Dokumentacji.

USŁUGI GEODEZYJNE I PROJEKTOWE
inż. Paweł Piotrkowicz
05-230 Kobylka, ul. Słowackiego 13 A
tel. (0-22) 788-23-34, 0-502-067-425
REGON 1416193432 NIP 145-063-31-03

GEODETA UPRAWNIONY
inż. Mariusz Krawczyk
Nr upr. 19386

JEDNOSTKA "PROJ-BUD" Firma Projektowo-Budowlana				
PROJEKTOWA: ul. Kresowa 18, 05-200 Wołomin				
TEMAT: Projekt budowlany budowy zatoki parkingowej, zjazdu i chodnika w pasie drogi gminnej ulicy Granicznej w Wołominie				
INWESTOR: PWiK sp. z o.o. ul. Graniczna 1 05-200 Wołomin				
RYSUNEK: Projekt zagospodarowania terenu				
OPRACOWAŁ:	PODPIS:	DATA:	SKALA:	NR rys:
Jan Libura		04/2013	1:500	1
PROJEKTOWAŁ:	PODPIS:			
Janusz Urban Nr upr. 55/78 oraz upr. nr 96/90/WL				

LEGENDA:

- nawierzchnia projektowanego chodnika z kostki betonowej grub. 6 cm
- nawierzchnia projektowanej zatoki parkingowej z kostki bet. grub. 8 cm
- nawierzchnia projektowanego zjazdu z kostki betonowej grub. 8 cm
- zieleni

STAROSTWO POWIATOWE W WOŁOMINIE

Powiatowy Ośrodek Dokumentacji Geodezyjnej i Kartograficznej w Wołominie

W obszarze, o którym mowa, dokonano aktualizacji dokumentacji z planu zagospodarowania powiatowego w d. 12.05.1991 r. i z ewidencjonowania w d. 12.05.1991 r. Niniejsza mapa może służyć do celów projektowych.

Wołomin, dn. 12.05.2013 r.

podpis:


NACZELNIK Powiatowego Ośrodka Dokumentacji Geodezyjnej i Kartograficznej

inż. Mariusz Krawczyk

PROJEKT ZAGOSPODAROWANIA TERENU

Uszczegółowienie Skala 1:500

Zgodnie z art. 18 ustawy z dnia 17.05.1989 r. - Prawo geodezyjne i kartograficzne (t.j. Dz. U. 2000 r. Nr 100, poz. 1086, ze zm.) rozpowszechnianie, rozprowadzanie oraz reprodukcowanie w celu rozpowszechniania i rozprowadzania niniejszej mapy wymaga zezwolenia Starosty Powiatu Wołomińskiego

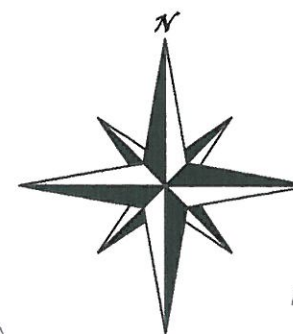

MAPA DO CELÓW PROJEKTOWYCH

Skala: 1:500
Miejscowość: m. Wołomin, ul. Graniczna
Jednostka ewidencyjna: 143412_4 - Wołomin - miasto
Obręb: 0038 - 38 dz. ew. 164
Oznaczenie kancelaryjne zgłoszenia pracy geodezyjnej: KERG: 125-199/2013 l. dz. 1345/2013
Nazwa układu współrzędnych: prostokątnych płaskich: 2000 strefa 7
układu wysokości: Kronsztadt 86
Oznaczenie granic obszaru, który był przedmiotem aktualizacji: kolor zielony
Pomiar aktualizacyjny wykonano: luty 2013
Mapa do celów projektowych została wykonana bez ustalenia, czy w granicach działki ewidencyjnej oznaczonej numerem 164 grunt został obciążony służebnościami gruntowymi.
Na terenie przedstawionym na niniejszej mapie może wystąpić dodatkowe uzbrojenie podziemne nie posiadające dokumentacji w instytucjach branżowych i nie dające się wykryć aparaturą. Mapa niniejsza może służyć do opracowania projektu technicznego i uzgodnienia w Zespole Uzgodnień Dokumentacji.

USŁUGI GEODEZYJNE I PROJEKTOWE
inż. Paweł Piotrkowicz
05-230 Kobyłka, ul. Słowackiego 13 A
tel. (0 22) 785-23-34, 0 22 787-425
REG. 016175/13, 016176/13, 016177/13, 017

Urząd Miasta Łodzi
Wydział Architektury i Urbanistyki
ul. Piotrkowska 104, tel. 36-65-80
90-926 Łódź
Ident. Regon 0514182

DUPLIKAT

Łódź, dnia 23.04. 1990 r.

(pieczęć)

Nr 96/90/W1

DECYZJA O STWIERDZENIU PRZYGOTOWANIA ZAWODOWEGO

do pełnienia samodzielnych funkcji technicznych w budownictwie

Na podstawie § 1 ust. 3, § 5 ust. 1 p. 2 i § 13 ust. 1 pkt. 2 lit.

rozporządzenia Ministra Gospodarki Terenowej i Ochrony Środowiska z dnia 20 lutego 1975 r.

w sprawie samodzielnych funkcji technicznych w budownictwie (Dz. U. Nr 8, poz. 46) stwierdza się

że: Obymate(ka)

Janusz Urban

(całe i nazwisko)

technik drogowy

(tytuł naukowego-awansowy)

Jarosławiu

urodzony(a) dnia 12.07. 1951 r. w

posiada przygotowanie zawodowe upoważniające do wykonania samodzielnej funkcji

kierownika budowy i robót

(rodzaj funkcji)

konstrukcyjno-budowlanej

(rodzaj specjalności techniczno-budowlanej)

w zakresie

(specjalność zawodowa)

WA KB/351/83 MA-BUA-11 DN 13 0432 7-43 2700

0514182-500/1602/85

Obywatel(ka)

Janusz Urban

(całe i nazwisko)

jest upoważniony(a) do

1. kierowania, nadzorowania i kontrolowania budowy i robót, kierowania i kontrolowania wytworzenia konstrukcyjnych elementów budowlanych oraz oceniania i badania stanu technicznego w zakresie wszelkich budynków i innych budowli o powszechnie znanych rozwiązaniach konstrukcyjnych, z wyłączeniem linii, węzłów i stacji kolejowych, dróg oraz lotniskowych dróg startowych i manipulacyjnych, mostów, budowli hydrotechnicznych i wodnomelioracyjnych.

2. sporządzania w budownictwie osób fizycznych projektów w zakresie rozwiązań architektonicznych:

- a/budynków inwentarskich i gospodarczych, adaptacji projektów typowych i powtarzalnych innych budynków oraz sporządzania planów zagospodarowania działki związanych z realizacją tych budynków,
- b/budowli nie będących budynkami.

Oryginał decyzji o stwierdzeniu przygotowania zawodowego do pełnienia samodzielnych funkcji technicznych w budownictwie podpisali z-ca dyrektora Wydziału mgr inż. Ryszard Kruciński.

Pieczczę okręga z Godłem Państwa i napisem w otoku: "Urząd Miasta Łodzi".

Duplikat wystawiono na podstawie dokumentów posiadanych w archiwum Wydziału Nadzoru Budowlanego Urzędu Wojewódzkiego w Łodzi.

Łódź, dn. 17.06.1996 r.


mp. p.

(całe i nazwisko) WŁADYSŁAW WOJEWODY

mgr inż. Ryszard Kruciński
WYDZIAŁ NADZORU BUDOWLANEGO

fk. 1416

0514182-500-1602/85

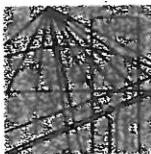

MAZOWIECKA
OKRĘGOWA
I Z B A
INŻYNIERÓW
BUDOWNICTWA

Warszawa, 5 grudnia 2012

Zaświadczenie

Pan JANUSZ URBAN

miejsce zamieszkania:

ul. KRĘSOWA 18

05-200 WOŁOMIN

jest członkiem Mazowieckiej Okręgowej Izby Inżynierów Budownictwa

o numerze ewidencyjnym: *MAZ/BD/5079/01*

i posiada wymagane ubezpieczenie od odpowiedzialności cywilnej.

Niniejsze zaświadczenie jest ważne

od dnia: *1 stycznia 2013 r.* do dnia: *31 grudnia 2013 r.*

MAZOWIECKA OKRĘGOWA IZBA
INŻYNIERÓW BUDOWNICTWA
Z-ca PRZEWODNICZĄCEGO

mgr inż. Jerzy Kołowski

Biuro: ul. 1 Sierpnia 36B, 02-134 Warszawa, tel. 22 868 35 35, 22 868 35 81, 22 868 35 82, fax 22 868 35 49, www.maz.pilb.org.pl e-mail: biuro@maz.pilb.org.pl
NIP 525-22-58-203. Dział Członkowski: tel. 22 878 04 11, 22 826 11 05, fax 22 300 99 00. Dział Szkoleń: tel. 22 828 34 10, 22 868 35 50
Komisja Kwalifikacyjna: tel. 22 878 04 03, 22 878 04 04, fax 22 826 28 67 w. 153