


 

Zgodnie z art. 18 ustawy z dnia 17.05.1989 r. - Prawo geodezyjne i kartograficzne (t.j. Dz. U. 2000 r. Nr 100, poz. 1086, ze zm.) rozpowszechnianie i rozprowadzanie oraz reprodukcję w celu rozpowszechniania i rozprowadzania niniejszej mapy wymaga zezwolenia Starosty Powiatu Wołomińskiego

MAPA DO CELÓW PROJEKTOWYCH

SKALA MAPY 1:500

woj. mazowieckie
gm. Wołomin
m. Wołomin
ul. Graniczna, dz. ew. 164
jednostka ew. 143412_4.0038
obręb: 38

USŁUGI GEODEZYJNE
Zbigniew Szczuchura
05-230 Kobylka ul. Ks. Marcina Zaluskiego 106
tel. 0-601-34-74-01
Geodeta uprawniony: ZBIGNIEW SZCZUCHURA
nr upr. 538-4

KERG 124-1032/12
L.Dz. 7620/12

Układ wsp. 2000, Kronsztadt 86
Oznaczenie granic obszaru, który był przedmiotem aktualizacji: kolor żółty
Opracowanie mapy: lipiec 2012
Mapa do celów projektowych została wykonana bez ustalenia obciążenia służebnościami gruntowymi
dn. dz. ew. 164

Ark. 2

STAROSTWO POWIATOWE W WOŁOMINIE
Powiatowy Ośrodek Dokumentacji Geodezyjnej i Kartograficznej w Wołominie
Na podstawie ustawy z dnia 17 maja 1989 r. - Prawo geodezyjne i kartograficzne (Dz. U. z 2000 r. Nr 100, poz. 1086 z późn. zmianami) rozporządzenia Starosty Powiatu Wołomińskiego z dnia 2008.12.12 (wzgn. opinii) ...
Wołomin, dn. ... podpis ...

USYTUOWANIE stałego przewodu
w określonego na mapie kolorem
na odcinku M-5
Wołomin dnia 2012.08.21
USŁUGI GEODEZYJNE
Zbigniew Szczuchura
05-230 Kobylka ul. Ks. Marcina Zaluskiego 106
tel. 0-601-34-74-01
Geodeta uprawniony: ZBIGNIEW SZCZUCHURA
nr upr. 538-4

STAROSTWO POWIATOWE W WOŁOMINIE
Powiatowy Ośrodek Dokumentacji Geodezyjnej i Kartograficznej w Wołominie
W oparciu o oznaczony link ...
dokumenty z planu ... przyjęte do zasobu powiatowego w dniu 2012.08.21
zawierającego pod nr ewid. ...
Wniejsza mapa może służyć do celów projektowych.
Wołomin, dn. 2012-08-21
NACZELNIK Powiatu
Powiatowy Ośrodek Dokumentacji Geodezyjnej i Kartograficznej
Zbigniew Szczuchura

STAROSTWO POWIATOWE W WOŁOMINIE
Powiatowy Ośrodek Dokumentacji Geodezyjnej i Kartograficznej w Wołominie
W oparciu o oznaczony link ...
dokumenty z planu ... przyjęte do zasobu powiatowego w dniu 2012.08.21
zawierającego pod nr ewid. ...
Wniejsza mapa może służyć do celów projektowych.
Wołomin, dn. 2012-08-21
NACZELNIK Powiatu
Powiatowy Ośrodek Dokumentacji Geodezyjnej i Kartograficznej
Zbigniew Szczuchura

Zgodnie z art. 18
17-05-1989 r. - Pr.
i kartograficzne (t.j.
Nr 100, p. 10
rozporządzenia
rozporządzenia
niniejszej mapy wy
Starosty Powiatu

MAPA DO CELÓW I

SKALA MA

woj. mazowieckie
gm. Wołomin
m. Wołomin
ul. Graniczna, dz. ew. 164
jednostka ew. 143412_4.0038
obręb: 38

USŁUGI GE
Zbigniew S
05-230 Kobylka ul. Ks. M
tel. 0-601-
Geodeta uprawniony: ZB
nr upr.

KERG 124-1032/12
L.Dz. 7620/12

Układ wsp. 2000, Kronsztadt 86
Oznaczenie granic obszaru, który był
aktualizacji: kolor zielony
Opracowanie mapy: lipiec 2012
Mapa do celów projektowych została
bez ustalenia obciążenia służebnościami

MIEJSKI ZAKŁAD BROS I ZIELENI

ul. Sienkiewicza 1, 05-200 Wołomin

PROJEKT TECHNICZNY

uzgodniam

bez uwag z następującymi uwagami

dnia 18.02.2013

z upr. Burmistrza Wołomin

Waldemar Malicki

STAROSTWO
POWIATOWE W WOŁOMINIE
Wydział Inwestycji i Drogoznictwa
ul. Prączyńskiego 3/1 ul. Kobyłkowska 1A
05-200 WOŁOMIN

z upr. ZARZĄDU
POWIATU WOŁOMIŃSKIEGO

Waldemar Malicki

z upr. Burmistrza Wołomin

Waldemar Malicki

z upr. Burmistrza Wołomin

Waldemar Malicki

ARKUSZ 2
PROJEKT ZAGOSPODAR

Projektowany wodociąg PE 315
dz. 162, 164, 165 przy ul. Granicznej w m.
Inwestor: PWK Sp. z o.o.
ul. Graniczna 1
05-200 Wołomin

LEGENDA
PROJEKTOWANY WODOCIĄG PE 315 mm -
PROJEKTANT

inż. ELŻBIETA BIEL
uprawniony projektant
Instalacji wodociągowej
Instalacji sanitacyjnej
Bt 106/78, Bt 190

SPRAWDZAJĄCY
mgr inż. Magdalena
upr. MA27/0462

18.02.2013

PRZEDSIĘW
Wodociągów i Kanali
05-200 Wołomin
tel. 71 745 22 77
NIP 125-09-05-495, RE

STAROSTWO POWIATOWE W WOŁOMINIE
Powiatowy Ośrodek Dokumentacji Geodezyjnej i Kartograficznej w Wołominie
Jednostka ewid.: Wołomin Uład wsp. 2000 strefa 7/21, Kronsztadt 86
Nr zgłoszenia L. dz. 7620/12 KERG 124-1032/12 Rodzaj pracy: Akt. mapy zas. Wykonawca: UG Szczechura Zbigniew

Mapa do celów projektowych została
bez ustalenia obciążenia służebnościami

Wniosek mapy może służyć do celów projektu

Wniosek mapy może służyć do celów projektu

ŁĄCZY ARKUSZ 1



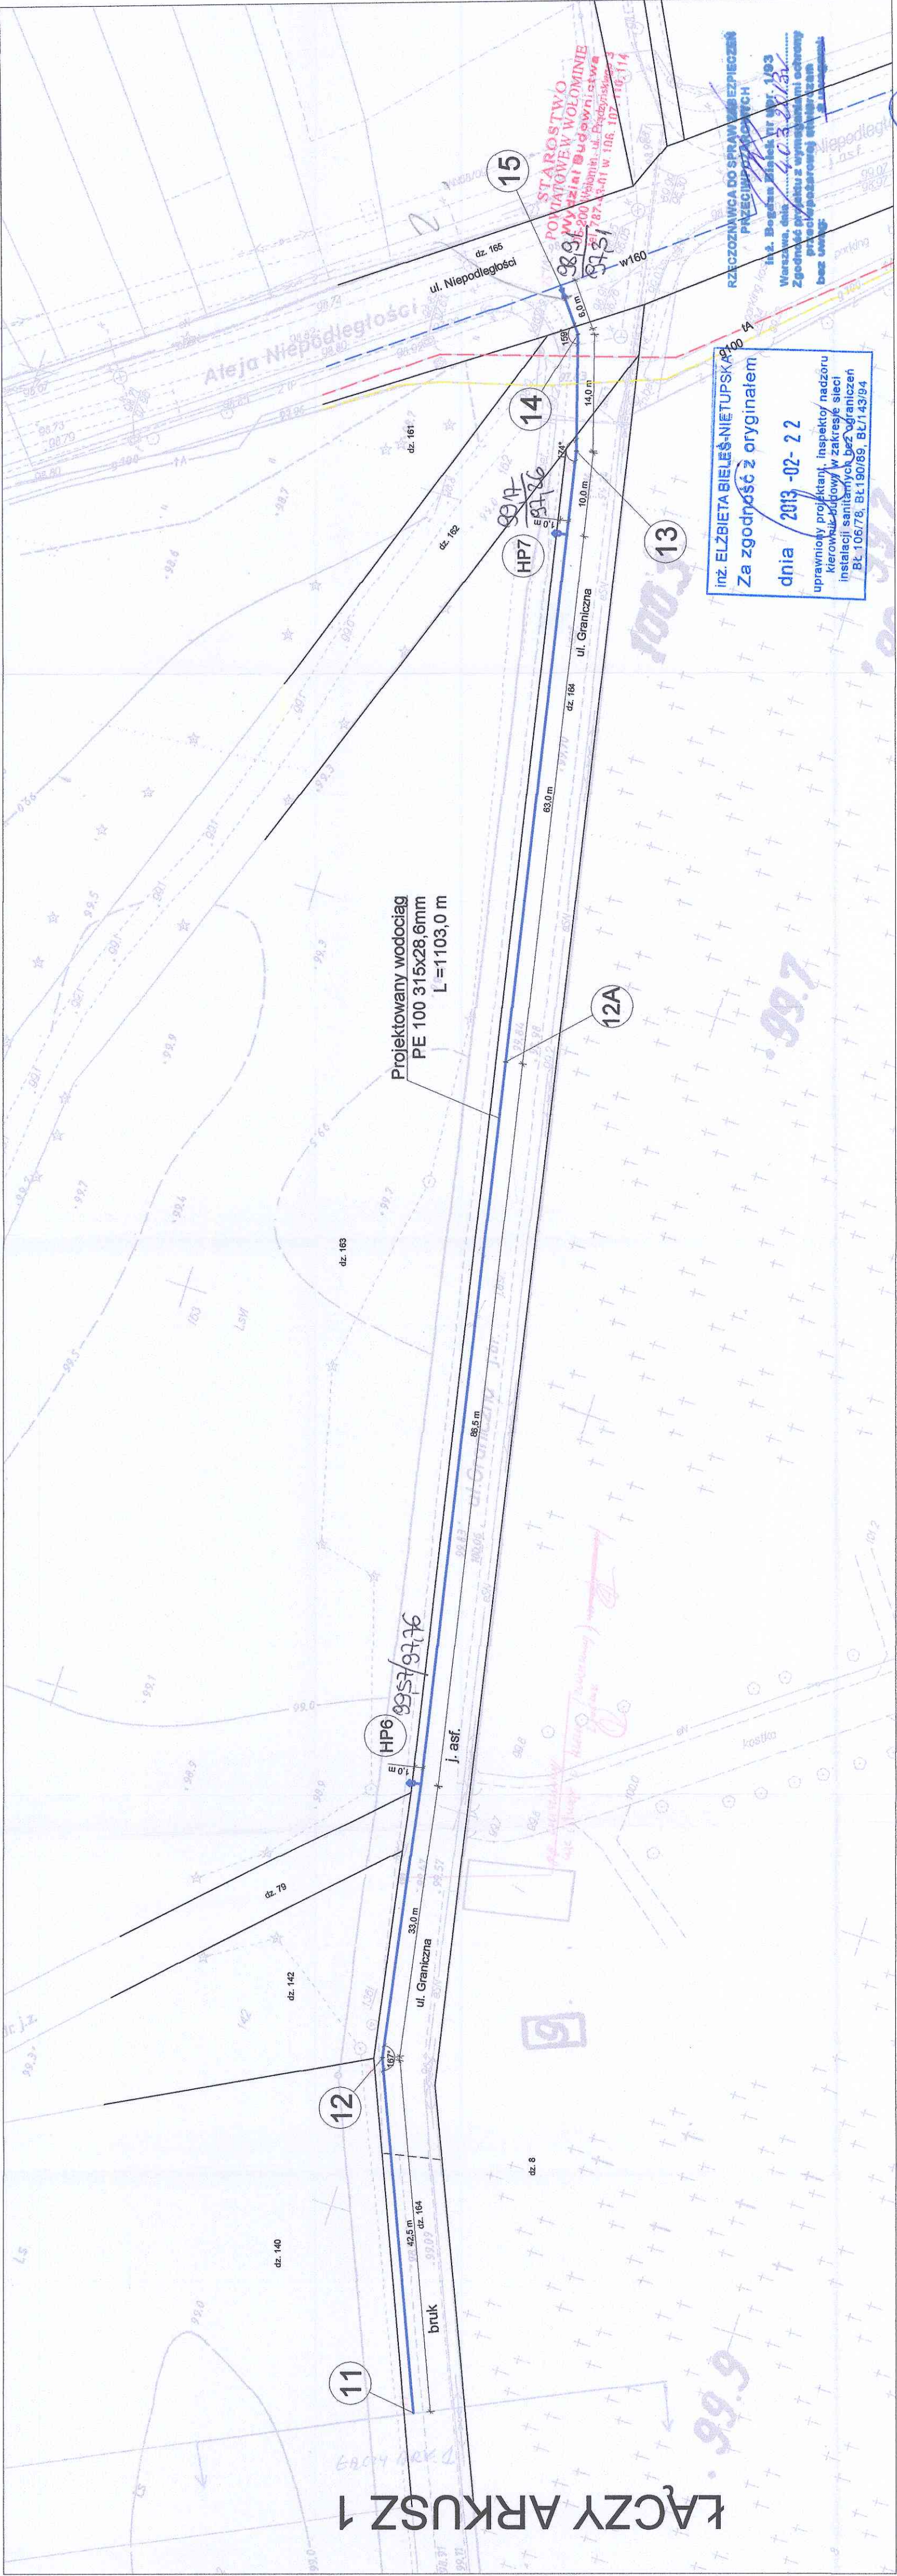


Skala 1 :500


ARKUSZ 2

	Program: Elzbieta Krystyna Bieleś-Nietupska upr.bud.nr BI/106/78		Pracowni/bu Instalacji kanizacji Bk 106/78, ul. Graniczna 4 Bk 106/78, ul. Graniczna 4	
	Sprawdzający: Magdalena Kownacka upr.bud.nr MAZ/0462/POOS/07		Popis: inż. inżynierii sanitarnych mgr inż. Magdalena Kownacka upr. MAZ/0462/POOS/07	
Kreśli: Weronika Łojko		Pracowni/bu Instalacji kanizacji Bk 106/78, ul. Graniczna 4		Skala: 1:500
Adres obiektu: Wolomin, ul. Graniczna, dz. 162, 164, 165, obr. 38		Projekt BUDOWLANY SIECI WODOCIAGOWEJ		Nr rys. p.3
Inwestor: Przedsiębiorstwo Wodociągów i Kanalizacji w Wolominie		Data: 18.02.2013		

WĘZŁY WODOCIĄGOWE

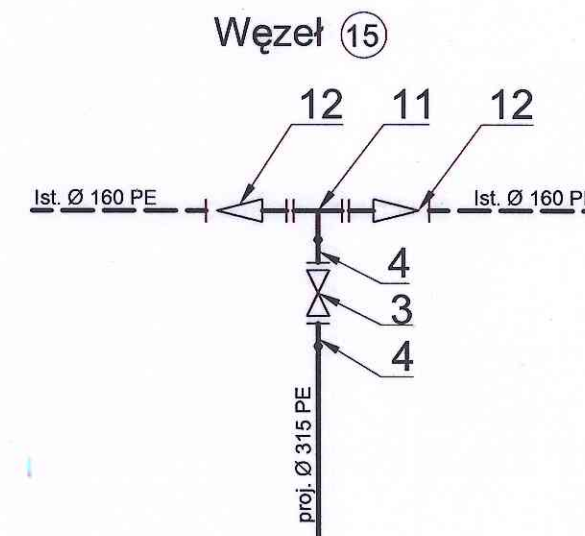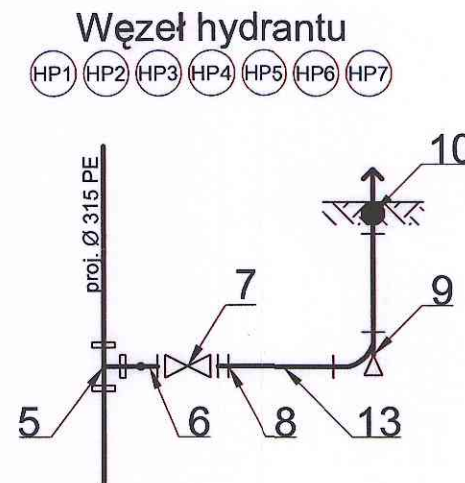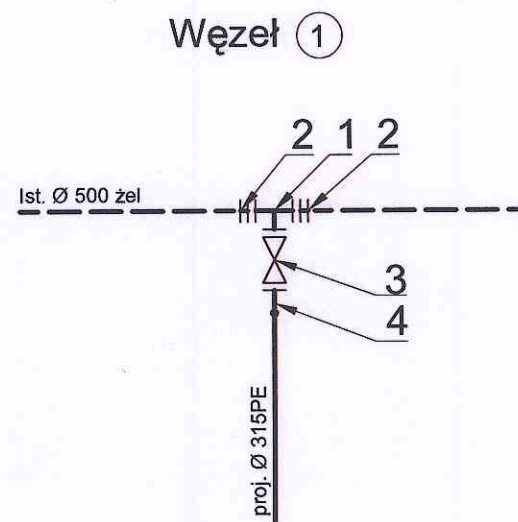

Zestawienie materiałów			
LP.	WYSZCZEGÓLNIENIE	MATERIAŁ	ILOŚĆ
1	Trójnik kołnierzowy redukcyjny	żel 500/300	1 szt.
2	Łącznik rurowo-kołnierzowy multi-diametralny	żel 500	2 szt.
3	Zasuwa kołnierzowa z miękkim uszczelnieniem	żel 300	5 szt.
4	Tuleja kołnierzowa	PE/żel 315/300	9 szt.
5	Trójnik redukcyjny	PE 315/90	7 szt.
6	Tuleja kołnierzowa	PE 90/80	7 szt.
7	Zasuwa kołnierzowa z miękkim uszczelnieniem	żel 80	7 szt.
8	Połączenie kołnierzowo-kielichowe	żel 80	7 szt.
9	Kolano ze stopką	żel 80	7 szt.
10	Hydrant podziemny	żel 80	7 szt.
11	Trójnik różoprzelotowy	żel 300	1 szt.
12	Mufa redukcyjna	PE 315/160	2 szt.
13	Rura żel Ø 80 L=600	żel	7 szt.
14	Rura Ø315x28,6 SDR 11 PN 16	PE 100	1103m
15	rura dwudzielna AROT	PE 110	4x1,5m
16	rura dwudzielna AROT	PE 160	1,5m

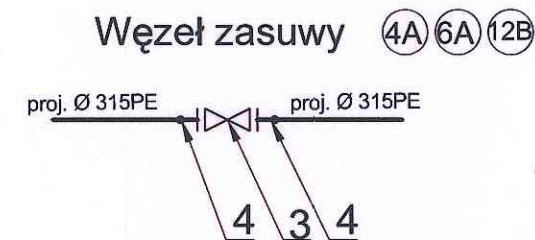

STAROSTWO
POWIATOWE W WOŁOMINIE
Wydział Budownictwa
05-200 Wołomin, ul. Prądzyńskiego 3
tel. 787-43-01 w. 108, 107, 110, 114



Projektant:
Elżbieta Krystyna
Bieleś-Nietupska
upr.bud.nr B/106/78

Sprawdzający:
Magdalena Kownacka
upr.bud.nr
MAZ/0462/POOS/07

Kreśliła: Weronika Łojko	Przedmiot opracowania: PROJEKT BUDOWLANY SIECI WODOCIĄGOWEJ	Nr rys. 5
Adres obiektu: Wołomin, ul. Graniczna, dz. 162, 164, 165	Investor: Przedsiębiorstwo Wodociągów i Kanalizacji w Wołominie	Data: 18.02.2013




inż. ELŻBIETA BIELEŚ-NIETUPSKA
uprawniony projektant, inspektor nadzoru
kierownik budowy w zakresie sieci
instalacji sanitarnych bez ograniczeń
Bk 106/78, Bk 190/89, Bk 143/94

mgr inż. Magdalena Kownacka
upr. MAZ/0462/POOS/07

BLOKI OPOROWE


ZMIANA KIERUNKU

ROZGAŁĘZIENIE

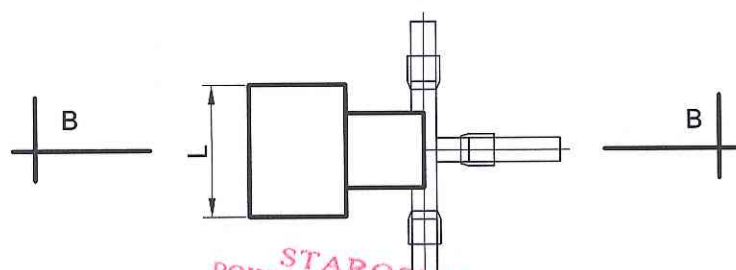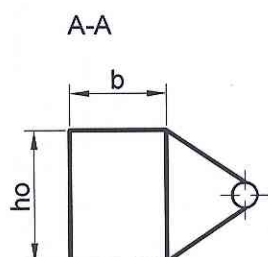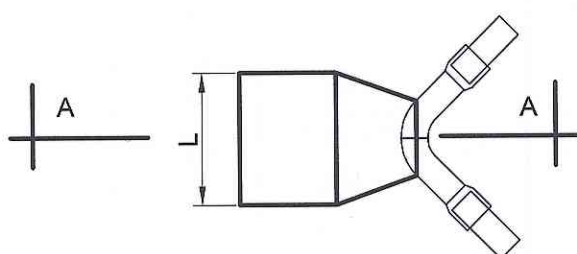

STAROSTWO
POWIATOWE W WOŁOMINIE
Wydział Budownictwa
05-200 Wołomin, ul. Prądzińskiego 3
tel. 787-43-01 w. 106, 107, 110, 114

B-B

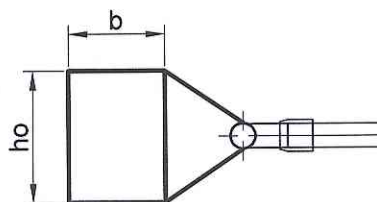

Gaz media
05-200 Wołomin
ul. Piłsudskiego 4
tel.: (22) 763 88 50
biuro@gazmedia.pl

Projektant:
Elżbieta Krystyna
Bieleś-Nietupska
upr.bud.nr BI/106/78
Sprawdzający:
Magdalena Kownacka
upr.bud.nr
MAZ/0462/POOS/07

Kreśliła:
Weronika Łojko

Przedmiot
opracowania:

PROJEKT BUDOWLANY
SIECI WODOCIĄGOWEJ


Adres obiektu:
Wołomin, ul. Graniczna, dz. 162, 164, 165

Inwestor:
Przedsiębiorstwo Wodociągów i Kanalizacji w Wołominie

Nr rys.
6 25
Data:
18.02.2013

Inż. ELŻBIETA BIELEŚ-NIETUPSKA
uprawniony projektant, inspektor nadzoru
kierownik budowy w zakresie sieci
instalacji sanitarnych bez ograniczeń
Dz. 106/78, Dz. 107/88, Dz. 143/94
Podpis: *Elżbieta Bieleś-Nietupska*
mgr inż. Magdalena Kownacka
upr. MAZ/0462/POOS/07
Podpis: *Magdalena Kownacka*

Sposób ułożenia rur z PE

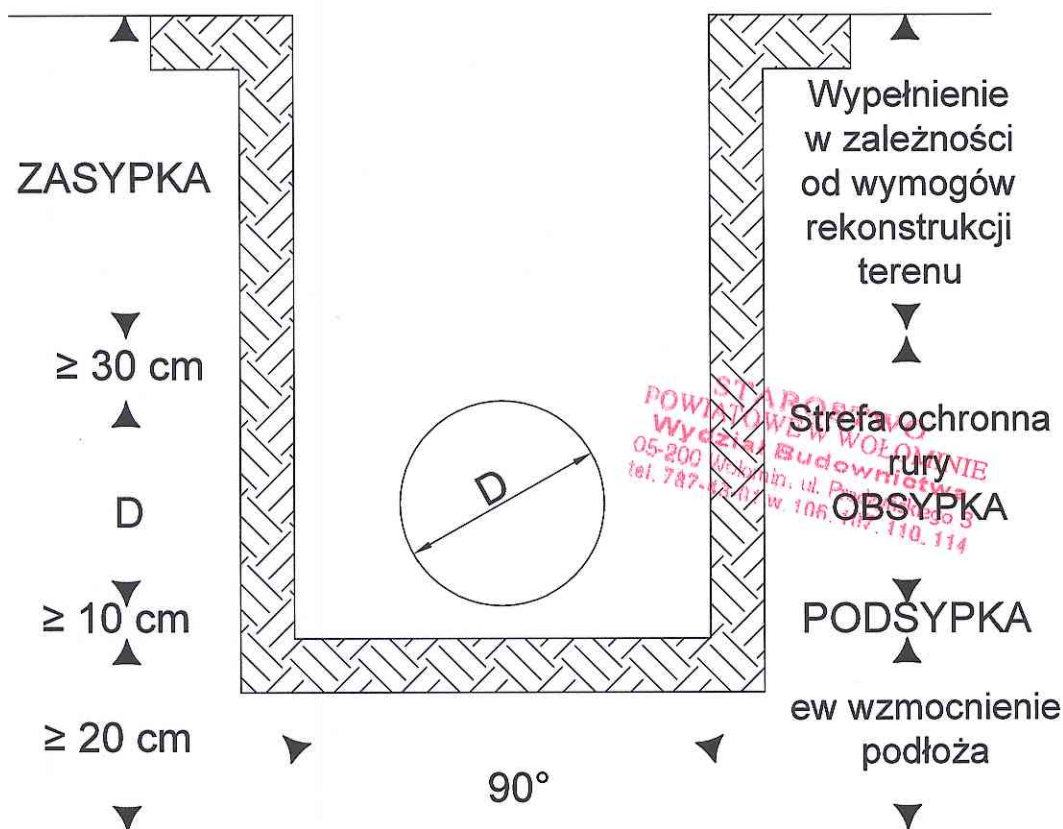

Gaz media
05-200 Wołomin
ul. Piłsudskiego 4
tel.: (22) 763 88 50
biuro@gazmedia.pl

Projektant:
Elżbieta Krystyna Bieleś-Nietupska
upr.bud.nr Bł/106/78

Sprawdzający:
Magdalena Kownacka
upr.bud.nr
MAZ/0462/POOS/07

Kreśliła:
Weronika Łojko

Przedmiot opracowania:
PROJEKT BUDOWLANY
SIECI WODOCIĄGOWEJ

Adres obiektu:
Wołomin, ul. Graniczna, dz. 162, 164, 165

Inwestor:
Przedsiębiorstwo Wodociągów i Kanalizacji w Wołominie

Inż. ELŻBIETA BIELEŚ-NIETUPSKA
uprawniony projektant, inspektor nadzoru

Podpis:
Magdalena Kownacka
upr.bud.nr Bł/106/78, Bł/190/89, Bł/143/94

Podpis:
mgr inż. Magdalena Kownacka
upr. MAZ/0462/POOS/07

Nr rys.
7 26

Data:
18.02.2013