

151, poz. 1220 z późn. zm.), a także ustawy z dnia 23 lipca 2003 r. o ochronie zabytków i opiece nad zabytkami (Dz. U. z 2003 r. Nr 162 poz. 1568 z późn. zm.).

Stosownie do ustawy z dnia 3 października 2008 r. o udostępnianiu informacji o środowisku i jego ochronie, udziale społeczeństwa w ochronie środowiska oraz o ocenach oddziaływania na środowisko (Dz. U. z 2008 r. Nr 199, poz. 1227 z późn. zm.) oraz rozporządzenia Rady Ministrów z dnia 9 listopada 2010 r. w sprawie przedsięwzięć mogących znacząco oddziaływać na środowisko (Dz. U. z 2010 r. Nr 213, poz. 1397 z późn. zm.) planowane przedsięwzięcie nie jest zaliczane do przedsięwzięć mogących znacząco oddziaływać na środowisko, w związku z czym nie jest wymagane przeprowadzenie postępowania w sprawie oceny oddziaływania na środowisko planowanego przedsięwzięcia i nie jest wymagane uzyskanie decyzji o środowiskowych uwarunkowaniach.

Wnioski z przeprowadzonej analizy wykazały, że planowane zamierzenie inwestycyjne nie jest sprzeczne z wymogami wynikającymi z przepisów odrębnych.

Zgodnie z art. 53 ust. 4 w/w. ustawy projekt decyzji o ustaleniu lokalizacji inwestycji celu publicznego został uzgodniony z:

– Miejskim Zakładem Dróg i Zieleni w Wołominie – pismo z dnia 22.04.2013 r.

Uzgodnienie z pozostałymi organami, wymienionymi w art. 53 ust. 4, nie było wymagane.

Ponieważ – zgodnie z art. 56 ustawy o planowaniu i zagospodarowaniu przestrzennym – „nie można odmówić ustalenia lokalizacji inwestycji celu publicznego, jeżeli zamierzenie inwestycyjne jest zgodne z przepisami odrębnymi”, a przedmiotowa inwestycja – jak wykazano wyżej – jest zgodna z wymaganiami wynikającymi z przepisów odrębnych wskazanych w niniejszej decyzji, orzeczono jak w sentencji. Niniejsza decyzja spełnia wymagania Wnioskodawcy zawarte we wniosku.

Projekt niniejszej decyzji sporządził mgr inż. arch. Tomasz Graj, członek Wielkopolskiej Okręgowej Izby Architektów nr WP-0805.

POUCZENIE

Niniejsza decyzja nie rodzi praw do terenu oraz nie narusza prawa własności i uprawnień osób trzecich.

Wnioskodawcy, który nie uzyskał prawa do terenu nie przysługuje roszczenie o zwrot nakładów poniesionych w związku z otrzymaną decyzją (art. 63 ust. 2 i 4) ustawy o planowaniu i zagospodarowaniu przestrzennym.

W myśl art. 65 ustawy o planowaniu i zagospodarowaniu przestrzennym organ, który wydał decyzję o ustaleniu lokalizacji celu publicznego stwierdza jej wygaśnięcie, jeżeli:

- inny wnioskodawca uzyskał pozwolenie na budowę,
- dla tego terenu uchwalono plan miejscowy, którego ustalenia są inne niż w wydanej decyzji.

Od niniejszej decyzji przysługuje stronom postępowania administracyjnego prawo wniesienia odwołania do Samorządowego Kolegium Odwoławczego w Warszawie, za pośrednictwem Burmistrza Wołomina, w terminie 14 dni od daty doręczenia niniejszej decyzji.

Odwołanie powinno zawierać zarzuty odnoszące się do decyzji, określać istotę i zakres żądania będącego przedmiotem odwołania oraz wskazywać dowody uzasadniające to żądanie.

Załączniki:

Załącznik nr 1 – mapa w skali 1:1000 z wyznaczonymi liniami rozgraniczającymi teren inwestycji.

Otrzymują:

1. PWIK Sp. z o.o.
ul. Graniczna 1
05-200 Wołomin
2. Gmina Wołomin
ul. Ogrodowa 4
05-200 Wołomin
3. a/a

dz. ew. nr 2/8

Do wiadomości:

Burmistrz Województwa Mazowieckiego

ul. Jagiellońska 26

03-719 Warszawa

kierownik budowy, w zakresie sieci


instalacji sanitarnych bez ograniczeń


BE/106/78; BE/190/89; BE/143/94



Z up. Burmistrza

Paweł Seweryniak
NACZELNIK WYDZIAŁU
Urbanistyki

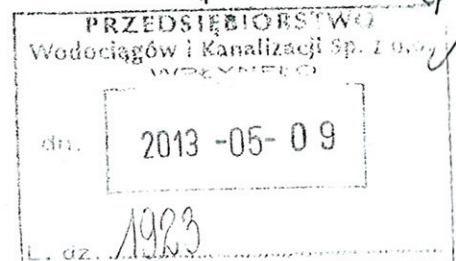

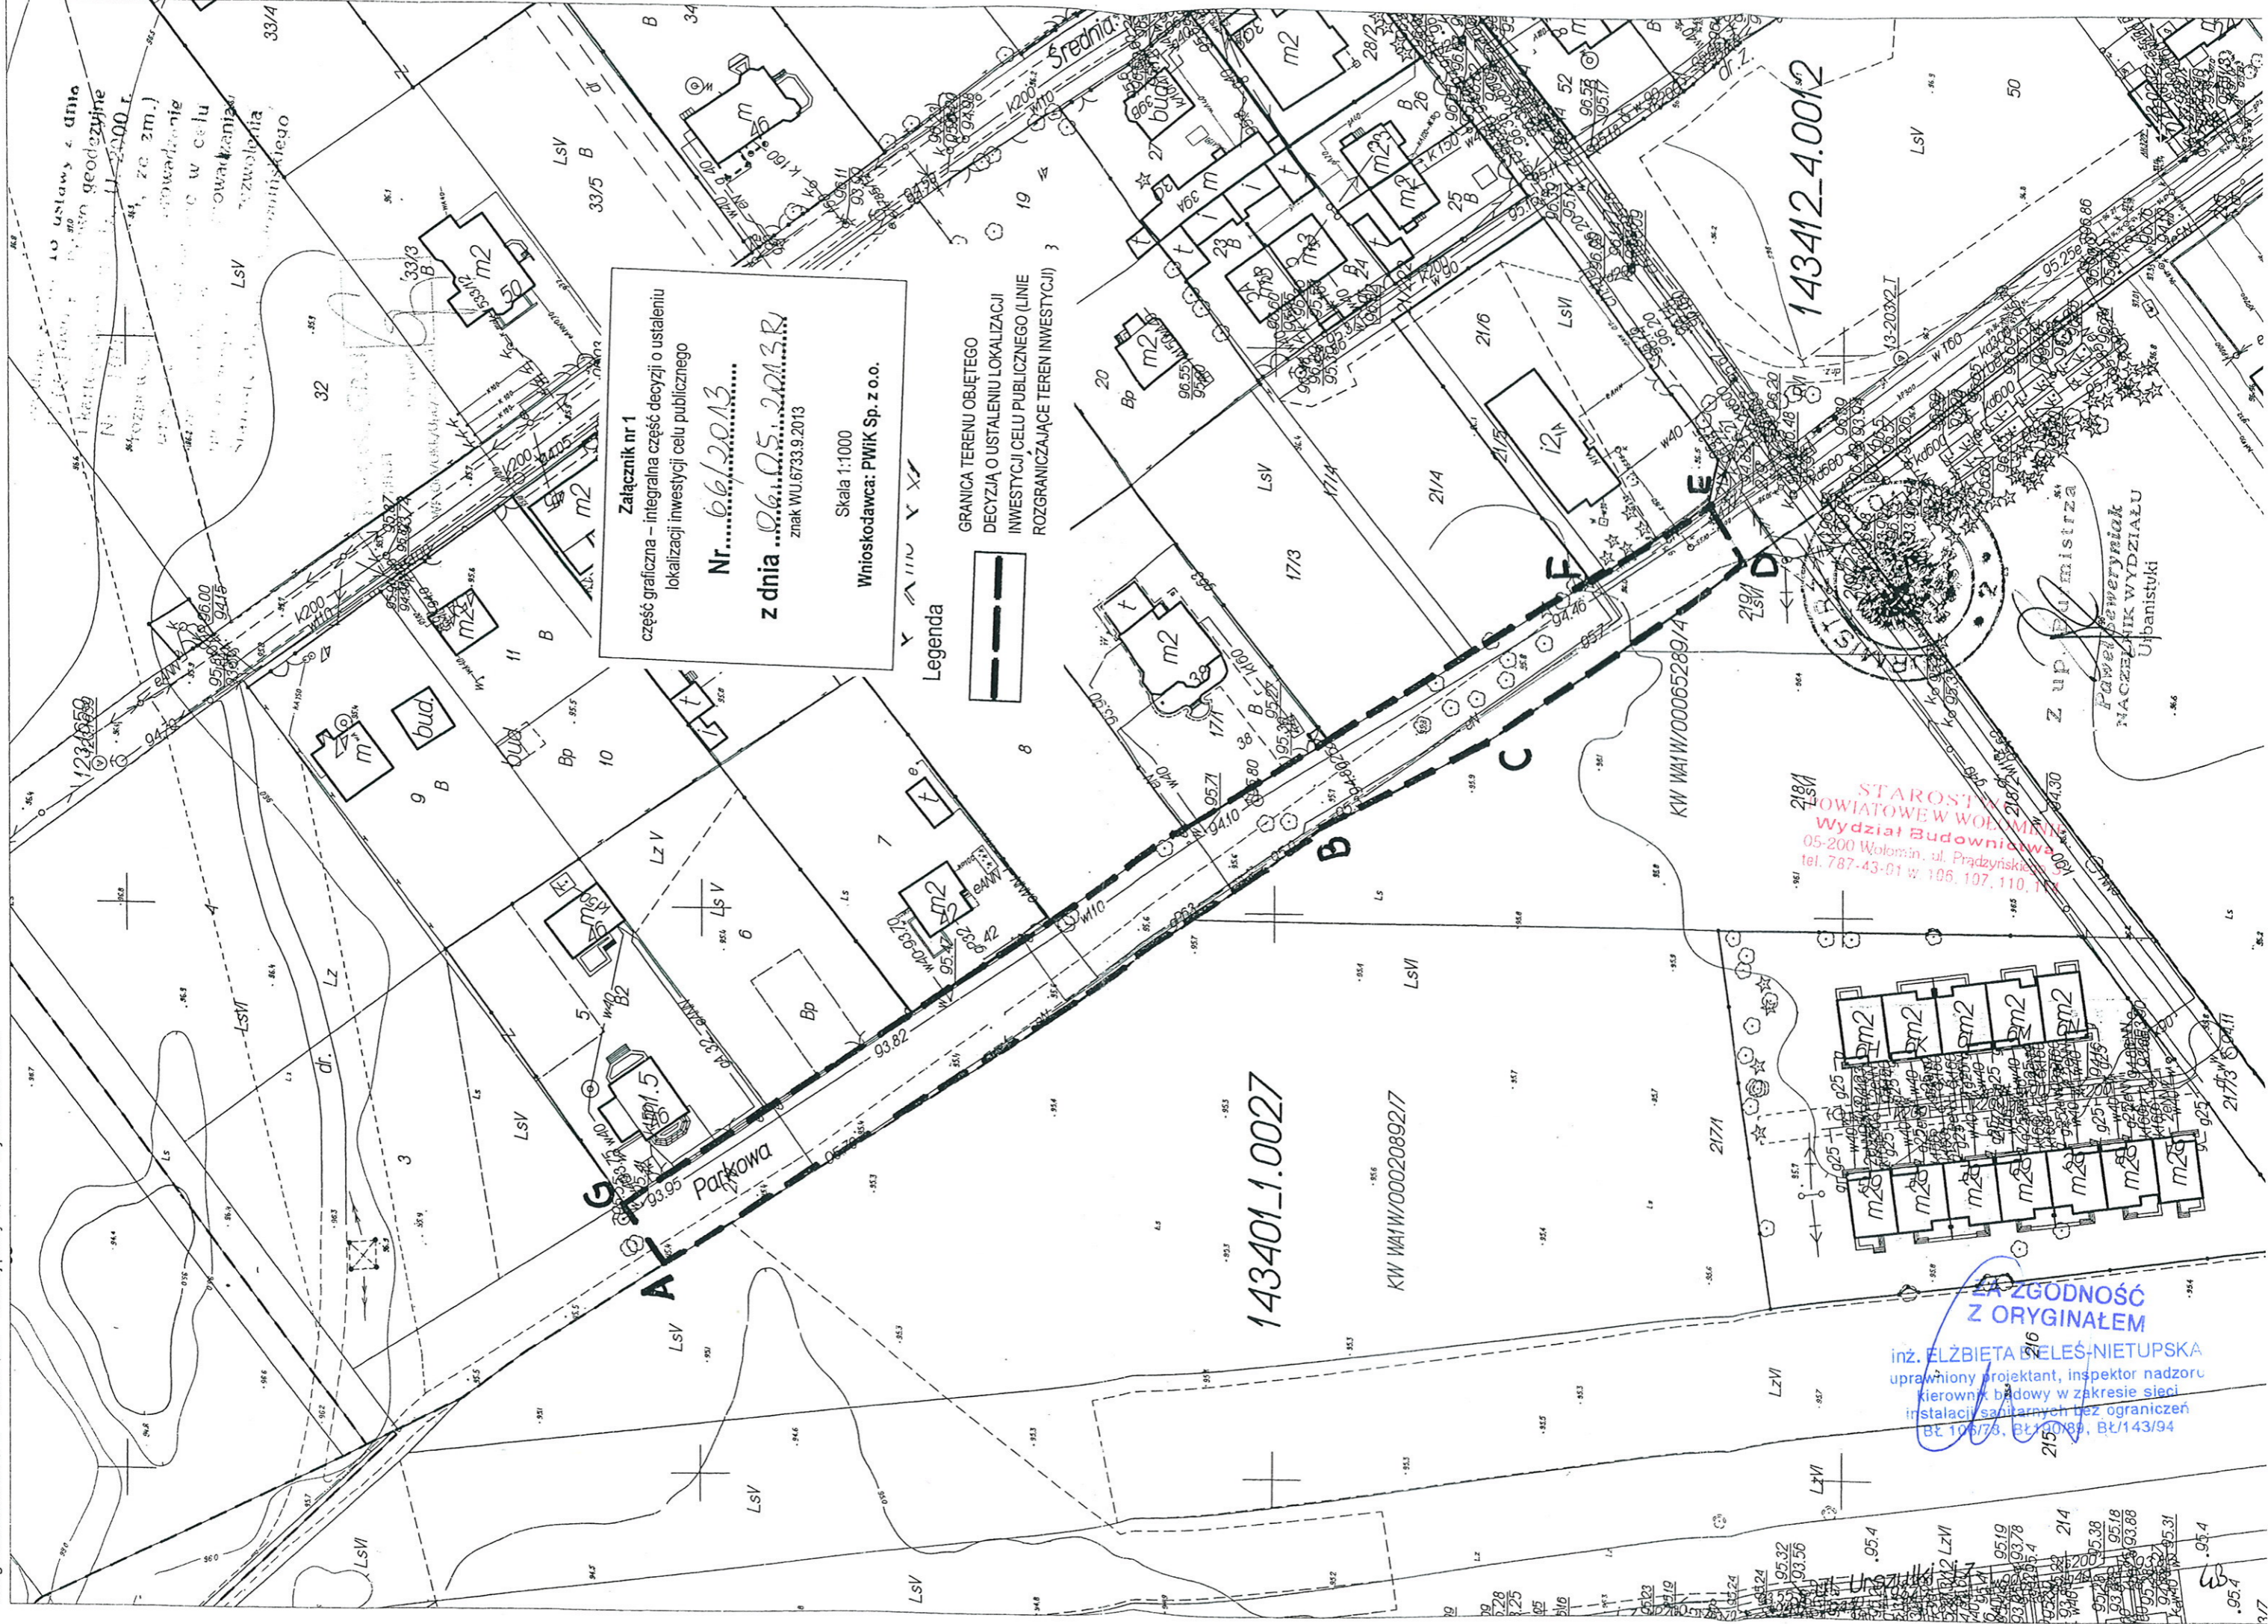

Załącznik nr 1
część graniczna – integralna część decyzji o ustaleniu lokalizacji inwestycji celu publicznego
Nr.....06.05.2013
z dnia 06.05.2013 R.
znak WU.6733.9.2013
Skala 1:1000
Wnioskodawca: PWIK Sp. z o.o.

Legenda
Y A III V Y X Z
GRANICA TERENU OBJĘTEGO DECYZJĄ O USTALENIU LOKALIZACJI INWESTYCJI CELU PUBLICZNEGO (LINE ROZGRANICZAJĄCE TEREN INWESTYCJI)

143401_1.0027

STAROSTA WOŁOMIN
Wydział Budownictwa
05-200 Wołomin, ul. Prądzyńskiego
tel. 787-43-01 w. 106, 107, 110, 111

ZA ZGODNOŚĆ Z ORYGINAŁEM
inż. ELŻBIETA BIELEŚ-NIETUPSKA
uprawniony projektant, inspektor nadzoru kierownik budowy w zakresie sieci instalacji sanitarnych bez ograniczeń
BE/106/78, BE/107/89, BE/143/94

143412_4.0012

68
05.4
3.7