


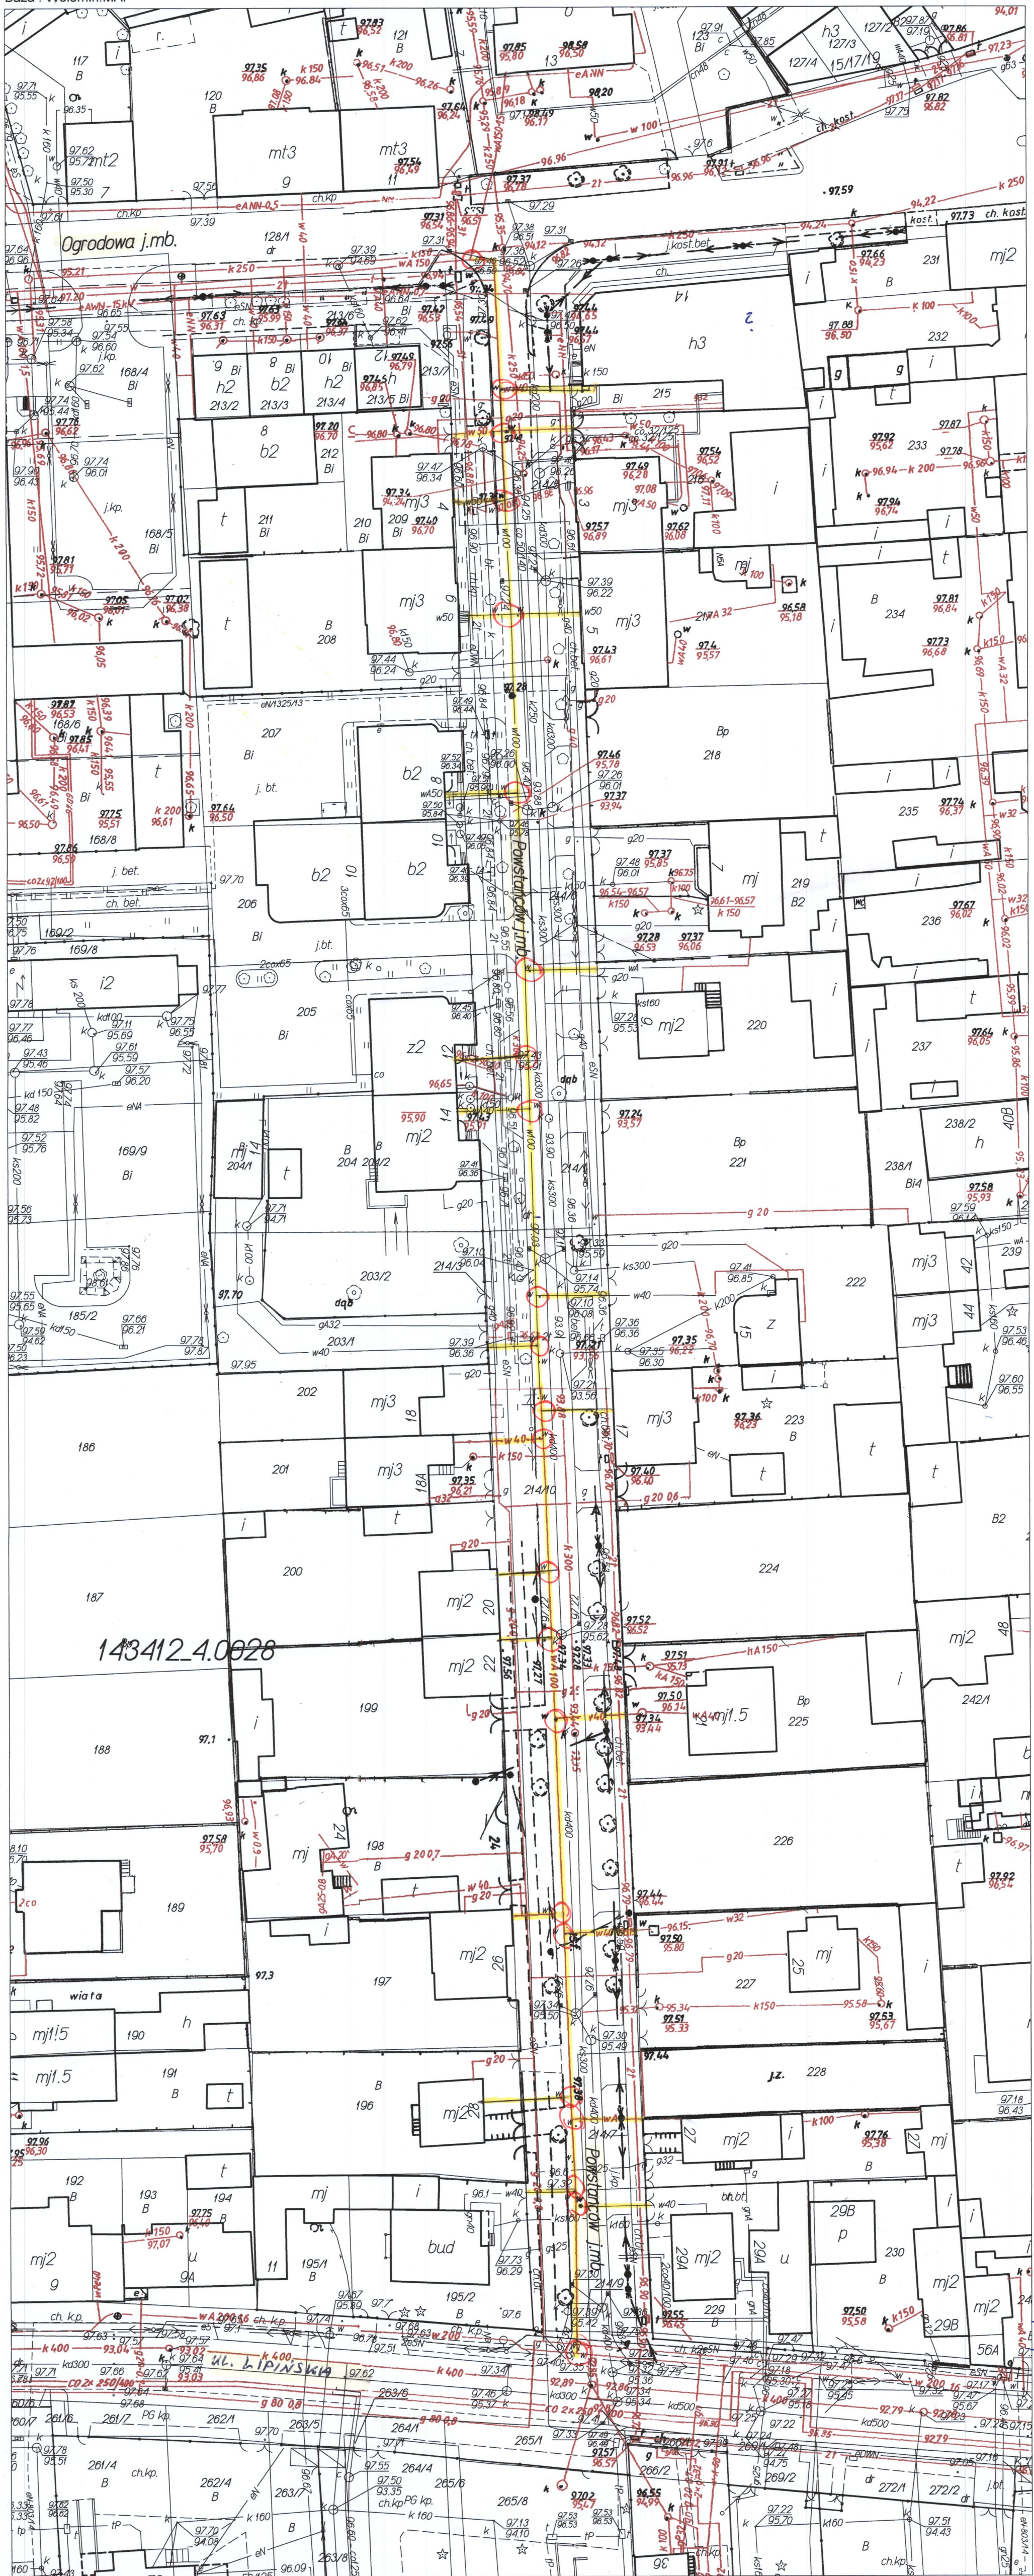

ul. Pomostowa

φ 100 L=280,0mb. wzdł - 1szt
prętki - 23szt. L=180,0mb