

Jednostka projektowa:

PROJEKTOWANIE I NADZOROWANIE SIECI I INSTALACJI SANITARNYCH

mgr inż. Grażyna OŚKO, 05-230 KOBYŁKA, ul. Brzozowa 24A,

Biuro: ul. Sikorskiego 1B/2, 05-200 Wołomin, tel. 600 894 983, 22 787 56 63


PROJEKT BUDOWLANY

budowy odgałęzienia kanalizacji sanitarnej
zlokalizowanego w Wołominie w Al. Niepodległości
na wysokości dz. nr ew. 254/5 obręb Stare Lipiny.

Inwestycja zlokalizowana w powiecie wołomińskim:

Jednostka ewidencyjna	Identyfikator	143412 4
	Nazwa	Wołomin
Obręb Ewidencyjny	Identyfikator	143412 4.0035
	Nazwa	35
Numer działki	75	
Jednostka ewidencyjna	Identyfikator	143412 5
	Nazwa	Wołomin-obszar wiejski
Obręb Ewidencyjny	Identyfikator	143412 4.0029
	Nazwa	Stare Lipiny
Numer działki	254/5	

Inwestor : Przedsiębiorstwo Wodociągów i Kanalizacji Sp. z o.o. w Wołominie
ul. Graniczna 1, 05-200 Wołomin

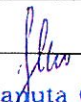Autor Projektu			
Imię i Nazwisko	Uprawnienia	data	podpis
Projektowała: mgr inż. Grażyna Ośko	Wa-507/94	24.11.2017r.	 mgr inż. Grażyna Ośko Upr. bud. do proj. i kier. rob. bud. bez ograniczeń w specjalności instalacyjnej w zakresie sieci, instalacji i urządzeń cieplnych, wentylacyjnych, gazowych, wodociągowych i kanalizacyjnych Nr Wa-507/94 i Wa-995/94
Sprawdził: mgr inż. Paweł Wysmulek	MAZ/0146/POOS/13	24.11.2017r.	 mgr inż. Paweł Wysmulek Uprawnienia budowlane do projektowania bez ograniczeń w specjalności instalacyjnej w zakresie sieci, instalacji i urządzeń cieplnych, wentylacyjnych, gazowych, wodociągowych i kanalizacyjnych nr MAZ/0146/POOS/13

I. CZĘŚĆ TECHNOLOGICZNA

1. Przedmiot opracowania

Przedmiotem opracowania jest Projekt Budowlany budowy odgałęzienia kanalizacji sanitarnej zlokalizowanej w Wołominie w Al. Niepodległości na wysokości dz. nr ew. 254/5 obręb Stare Lipiny.

Przedmiotem opracowania jest budowa odgałęzienia kanalizacji Ø160 PVC o długości L=6,5 m.

2. Podstawa opracowania

- 2.1. Umowa z Inwestorem
- 2.2. Warunki techniczne L.dz.DT/1378/06/2017 z dnia 05.06.2017r. wydane przez Przedsiębiorstwo Wodociągów i Kanalizacji Sp. z o.o. w Wołominie,
- 2.3. Wizja lokalna projektanta w terenie – uzgodnienie trasy odgałęzienia z właścicielem posesji
- 2.4. Mapa do celów projektowych w skali 1:500
- 2.5. Uzgodnienie trasy projektowanego odgałęzienia w Starostwie Powiatowym w Wołominie na naradzie koordynacyjnej, znak sprawy PODK.6630.940.2017 z dnia 08.11.2017r.
- 2.6. Decyzja Zarządu Powiatu Wołomińskiego nr 798/2017 z dnia 15.11.2017r. wyrażająca zgodę na lokalizację projektowanego odgałęzienia w pasie drogowym ul. Al. Niepodległości.

3. Opis rozwiązania technicznego projektowanego odgałęzienia kanalizacji sanitarnej

Odbiornikiem ścieków będzie projektowany kanał kanalizacji sanitarnej o średnicy ϕ 0,315 m w zlokalizowany w Al. Niepodległości.

Odgałęzienie projektuje się wykonać z rur PVC, o ściance litej, kielichowych klasy „S” SN8 o średnicy Ø160x4,7 mm. Rury łączone na uszczelki gumowe układać na podsypce z piasku grubości 20 cm.

Zaprojektowano włączenie projektowanego odgałęzienia do projektowanego kanału sanitarnego ϕ 0,315 m zlokalizowanego w Al. Niepodległości poprzez projektowany trójnik Ø315/160 mm.

Projektowane odgałęzienie należy doprowadzić do projektowanej linii rozgraniczającej ulicy i zakorkować.

4. Istniejący stan uzbrojenia.

Ocenę stanu istniejącego uzbrojenia wzdłuż trasy projektowanego odgałęzienia kanalizacji oparto na mapie do celów projektowych w skali 1:500 i wizji lokalnej w terenie. Na omawianym terenie występuje następujące uzbrojenie: napowietrzne linie energetyczne i telefoniczne, sieć gazowa, sieć wodociągowa.

Fakt przystąpienia do robót należy zgłosić do odpowiednich służb eksploatacyjnych i pod ich nadzorem i w uzgodnieniu z nimi wykonywać roboty ziemne.

W trakcie robót ziemnych mogą być ujawnione nie wykazane na mapie do celów projektowych sieci uzbrojenia podziemnego, które w trakcie robót powinny być również odpowiednio zabezpieczone przed uszkodzeniem.

Ponadto z uwagi na przybliżone określenie położenia krzyżującego się uzbrojenia nie wyklucza się możliwości wystąpienia kolizji, które należy rozwiązać w ramach nadzoru autorskiego w trakcie realizacji inwestycji.

5. Warunki gruntowo wodne

Ocenę warunków gruntowych dokonano w oparciu o opracowanie wykonane dla potrzeb dokumentacji technicznej „P.B. kanalizacji sanitarnej grawitacyjnej i tłocznej wraz z przepompownią ścieków sanitarnych i odgałęzieniami kanalizacyjnymi do granic posesji” – opracowanie firmy Gaz Media. Na podstawie profili z otworów badawczych wydzielono następujące warstwy geotechniczne:

- I - nasyp niebudowlany (piaski średnie, humus, gruz), głębokość zalegania 0,7 m do 1,0 m p.p.t.
- IIA – piaski drobne w strefie aeracji, w stanie zagęszczonym, głębokość zalegania od 0,7 m do 1,5 m p.p.t.
- IIB – piaski średnie nawodnione, w stanie zagęszczonym, głębokość zalegania od 4,4 m p.p.t.
- IIIA – piaski gliniaste i gliny piaszczyste twardoplastyczne, głębokość zalegania od 1,2 do 2,2 m p.p.t.
- IIIB – gliny piaszczyste plastyczne, głębokość zalegania od 1,6 do 4,4 m p.p.t.

W trakcie prowadzenia prac badawczych (grudzień 2013r.) woda podziemna występowała w wodnolodowcowych utworach warstwy IIB. Lustro wody nawiercono na głębokości około 4,4m p.p.t., po czym ustabilizowało się na głębokości 1,0 m (w otworze nr 5, nawierconym do głębokości 6,0 m.)

W pozostałych otworach stwierdzono jedynie podwyższoną wilgotność i niewielkie sączenia w odwiertach 1 i 6.

Zatem woda podziemna może pojawić się po przebicciu warstwy IIIB, pod którą zalegają nawodnione grunty piaszczyste. Dla potrzeb

kosztorysowych przyjęto 80mgodz. pracy pomp odwodnieniowych. Rzeczywistą ilość godzin pracy pomp odwodnieniowych potwierdzi inspektor nadzoru wpisem do dziennika budowy.

6.Roboty ziemne

Roboty rozpocząć od wytyczenia trasy i punktów węzłowych przez uprawnionego geodetę. Przed przystąpieniem do wykonania wykopów, należy sprawdzić zgodność rzędnych terenu z danymi w projekcie. W tym celu należy wykonać kontrolny pomiar sytuacyjno-wysokościowy. Na całej długości projektowanych przewodów przewiduje się wykonanie wykopów wąskoprzestrzennych, szalowanych poziomo szalunkami płytowymi. Wykopy wykonywane będą mechaniczno-ręcznie (w 80% mechanicznie, a w 20% ręcznie).

Dno wykopu należy osuszyć i oczyścić z zanieczyszczeń. Materiał i sposób zasypywania przewodu nie powinien spowodować uszkodzenia ułożonego przewodu. Grubość warstwy ochronnej zasypu ponad wierzch przewodu powinna wynosić co najmniej 0,3 m. Materiałem zasypu w obrębie strefy ochronnej powinny być grunt bez gród, kamieni, mineralny, sypki drobno- lub średnioziarnisty wg PN-86/B-02480 (piasek lub pospółka o ziarnach nie większych niż 20 mm). Pozostałą część wykopu wypełnić gruntem piaszczystym o różnym uziarnieniu. Zasyp powinien być zagęszczony, a wynik potwierdzony badaniami, wskaźnik zagęszczenia gruntu wg $I_s \geq 0,98$. Dla warstwy od powierzchni terenu do głębokości 1,0 m, wskaźnik zagęszczenia gruntu wg $I_s = 1,0$. Z uwagi na zaleganie na trasie wykopu gruntów trudno zagęszczających się przewidziano wymianę gruntu do zasypki wykopów w ilości 50%.

W czasie prowadzenia robót ziemnych i instalacyjnych wykopy należy zabezpieczyć barierkami zaopatrzonymi w światła koloru żółtego zapalone od zmierzchu do świtu.

Przy robotach ziemnych zabrania się używania sprzętu mechanicznego bezpośrednio pod napowietrznymi liniami energetycznymi.

Wszystkie roboty ziemne i instalacyjne powinny być wykonywane zgodnie z normą branżową, „Przewody podziemne. Roboty ziemne.” Odbiór robót instalacyjnych należy prowadzić zgodnie z Polską Normą PN-92/B-10735, „Przewody kanalizacyjne. Wymagania i badania przy odbiorze”, PN 91/B-10729 „Studzienki kanalizacyjne”, BN-86/8971-08 „Prefabrykaty budowlane z betonu. Kręgi betonowe i żelbetowe”.

Po wykonaniu robót montażowych zlecić inwentaryzację geodezyjną.

7.Odtworzenie nawierzchni

Wykonawca jest zobowiązany do odtworzenia nawierzchni dróg i chodników zniszczonych w czasie wykonywania robót do stanu nie gorszego niż pierwotny. Przed rozpoczęciem robót Wykonawca jest zobowiązany do uzyskania zezwolenia zarządcy drogi na zajęcie pasa

drogowego, dotyczącego prowadzenia robót w pasie drogowym zgodnie z zatwierdzonym projektem organizacji ruchu w tych drogach. Odtworzenie nawierzchni w ul. Al. Niepodległości wykonać zgodnie z decyzją Zarządu Powiatu Wołomińskiego, nawierzchnię bitumiczną odtworzyć na konstrukcji KR3 tzw. metodą schodkową zgodnie z załącznikiem do decyzji.

8. Zestawienie materiałów

Lp.	Nazwa elementu	Jedn.	ilość
1	Rura kanalizacyjna PVCØ160 mm	mb.	6,5
2	Trójnik Ø315/160 mm	szt.	1

II. WYMAGANIA DOTYCZĄCE OCHRONY ŚRODOWISKA W CZASIE BUDOWY

Zgodnie z Rozporządzeniem Rady Ministrów z dnia 25 czerwca 2013r. (Dz.U.2013 poz.817) zmieniające rozporządzenie w sprawie przedsięwzięć mogących znacząco oddziaływać na środowisko projektowane odgałęzienie kanalizacji sanitarnej nie jest zaliczane do przedsięwzięć mogących znacząco oddziaływać na środowisko, zatem nie jest wymagana decyzja o środowiskowych uwarunkowaniach zgody na realizację przedsięwzięcia.

1 Kontrola szczelności przewodu kanalizacji sanitarnej

W projekcie przewidziano połączenia rur za pomocą kielichów uszczelnianych uszczelkami gumowymi. Po dokonaniu połączenia kielichowego należy przeprowadzić wizualną kontrolę połączeń. Połączenia niesymetryczne, budzące wątpliwości należy zdemontować i wykonać ponownie.

Połączenia kręgów studzienek wykonać na uszczelki gumowe producenta kręgów. Koniecznie przed zasypaniem wykopów należy sprawdzić szczelność rurociągu przez wykonanie próby hydraulicznej zgodnie z normą PN-81/B-10725. **Przed odtworzeniem nawierzchni należy dokonać kontroli połączeń poprzez inspekcję telewizyjną. Inspekcja telewizyjna powinna się odbyć po uprzednim przepłukaniu przewodu i usunięciu z niego piasku oraz innych pozostałości.**

2 Zagospodarowanie mas ziemnych

W czasie budowy ziemia z wykopu musi być odwożona na tymczasowe miejsce składowania wskazane przez Wykonawcę. Po zasypaniu i zagęszczeniu wykopu, nadmiar urobku można wywieźć na wysypisko śmieci.

3 Zagospodarowanie odpadów

Materiały używane w trakcie robót wykonawczych takie jak: gwoździe, deski będą zebrane przez wykonawcę i wykorzystane przy innych budowach. Folia, skrawki rur i kabli będą zebrane do pojemników i wywiezione do segregowani odpadów i zagospodarowane zgodnie z ustawą o odpadach.

4 Wykorzystanie terenu w trakcie realizacji i eksploatacji inwestycji

Przy prowadzeniu prac budowlanych związanych z realizacją kanalizacji należy ograniczyć do minimum wpływ tych działań na glebę, po robotach ziemnych odtworzyć ukształtowanie terenu do stanu poprzedniego. W sąsiedztwie realizowanej inwestycji nie stwierdza się blisko zlokalizowanych drzew, na które mogła by mieć wpływ niniejsza inwestycja.

Jednostka projektowa:

PROJEKTOWANIE I NADZOROWANIE SIECI I INSTALACJI SANITARNYCH

mgr inż. Grażyna OŚKO, 05-230 KOBYŁKA, ul. Brzozowa 24A,

Biuro: ul. Sikorskiego 1B/2, 05-200 Wołomin, tel. 600 894 983, 22 787 56 63

III. INFORMACJA DOTYCZĄCA BEZPIECZEŃSTWA
I OCHRONY ZDROWIA

budowy odgałęzienia kanalizacji sanitarnej
zlokalizowanego w Wołominie w Al. Niepodległości
na wysokości dz. nr ew. 254/5 obręb Stare Lipiny.

Inwestycja zlokalizowana w powiecie wołomińskim:

Jednostka ewidencyjna	Identyfikator	143412_4
	Nazwa	Wołomin
Obręb Ewidencyjny	Identyfikator	143412_4.0035
	Nazwa	35
Numer działki	75	
Jednostka ewidencyjna	Identyfikator	143412_5
	Nazwa	Wołomin-obszar wiejski
Obręb Ewidencyjny	Identyfikator	143412_4.0029
	Nazwa	Stare Lipiny
Numer działki	254/5	

Inwestor : Przedsiębiorstwo Wodociągów i Kanalizacji Sp. z o.o. w Wołominie
ul. Graniczna 1, 05-200 Wołomin

Autor Projektu			
Imię i Nazwisko	Uprawnienia	data	podpis
Projektowała: mgr inż. Grażyna Osko	Wa-507/94	24.11.2017r.	 mgr inż. Grażyna Osko Upr. bud. do proj. i kł. rob. bud. bez ograniczeń w specjalności instal. inżynierskiej w zakresie sieci sanitarnych Nr Wa-507/94 i Wa-995/94
Sprawdził: mgr inż. Paweł Wysmulik	MAZ/0146/POOS/13	24.11.2017r.	 mgr inż. Paweł Wysmulik Upr. bud. do projektowania bez ograniczeń w specjalności instalacyjnej w zakresie sieci, instalacji i urządzeń ciepł. wentylacyjnych, gazowych, wodociąg. i kanalizacyjnych Nr MAZ/0146/POOS/13

1. Zakres robót

Zakres robót obejmuje:

Wykonanie odgałęzienia kanalizacji sanitarnej zlokalizowanego w Wołominie w Al. Niepodległości na wysokości dz. nr ew. 254/5 obręb Stare Lipiny.

Wykonanie robót:

- odgałęzienie kanalizacyjne – wykop wąskoprzestrzenny

2. Wykaz istniejących obiektów budowlanych

Na omawianym terenie występuje następujące uzbrojenie:

- sieć wodociągowa
- sieć gazowa
- napowietrzne linie energetyczne i telefoniczne

3. Elementy mogące stwarzać zagrożenie bezpieczeństwa

Zagrożenie bezpieczeństwa i zdrowia ludzi może wystąpić w czasie następujących robót:

- wykonywanie robót ziemnych
- umacnianie głębokich wykopów i praca na ich dnie
- transport materiałów do miejsca ich wbudowania
- montaż rur w wykopach
- montaż prefabrykowanych elementów studzienek
- wykonywanie podsypki pod rurociągi
- wykonywanie zasypki i zagęszczenia

Oprócz zagrożeń życia i zdrowia mogą wystąpić okresowe uciążliwości wywołane prowadzeniem robót, do których należą:

- wzrost zapylenia wywołany w czasie wykonywania wykopów, składowaniem i transportem urobku
- hałas pochodzący od środków transportu, magazynów budowlanych, urządzeń i elektronarzędzi.

4. Wskazania dotyczące przewidywanych zagrożeń

Ryzyko powstania zagrożenia bezpieczeństwa i zdrowia ludzi może nastąpić podczas wykonywania robót ziemnych, takich jak:

- wykopy liniowe tj. kanał sanitarny
- wykopy obiektowe tj. studnie kanalizacyjne
- roboty wykonywane przy użyciu dźwigu – osunięcie skarpy
- roboty związane z przemieszczeniem i zagęszczeniem gruntu,
- składowanie, transport i montaż materiałów budowlanych,
- roboty wykonywane pod, lub w pobliżu przewodów energetycznych,

- wykonywanie wykopów po błędnej lokalizacji skrzyżowań z mediami.

Ponadto zagrożenia mogą być następstwem:

- nieprzestrzegania przez Wykonawcę obowiązujących przepisów odnośnie robót budowlano – montażowych,
- niestosowania niezbędnych zabezpieczeń i reżimu technologicznego,
- lekceważenia przepisów bhp przez ekipę Wykonawcy,
- braku badań lekarskich, szkoleń okresowych pracowników,
- pośpiechu Wykonawcy, nieuzasadnionych oszczędności i braku wyobraźni,
- niezachowania elementarnej ostrożności przez osoby spoza ekipy Wykonawcy, mogące znaleźć się w rejonie frontu robót,
- nie zapewnienia opieki nad dziećmi przez mieszkańców posesji sąsiadujących z robotami.

5. Środki techniczne i organizacyjne zapobiegające niebezpieczeństwom

Budowa projektowanych inwestycji winna być realizowana w sposób minimalizujący wystąpienie zagrożeń dla bezpieczeństwa i zdrowia zarówno pracowników budowy, jak i mieszkańców posesji sąsiadujących z frontem robót oraz wszelkich osób mogących znajdować się w tym rejonie.

Przed przystąpieniem do wykonywania robót należy:

- określić w „Planie bezpieczeństwa i ochrony zdrowia” opracowanym przez Kierownika Budowy zabezpieczenie ludzi przed zagrożeniami wynikającymi z realizacji przedmiotowej inwestycji,
- plac budowy należy zorganizować z uwzględnieniem zasad bezpieczeństwa i ochrony zdrowia,
- praca winna być zorganizowana w sposób uniemożliwiający kolizje stanowisk roboczych i stanowisk materiałów,
- drogi w rejonie prowadzonych robót winny zapewnić bezpieczną komunikację i dowóz materiałów bez zagrożenia dla pracowników budowy i okolicznych mieszkańców,
- należy sprawdzić, czy urządzenia podlegające dopuszczeniu przez Inspektorat Dozoru Technicznego posiadają stosowne paszporty i świadectwa,
- dokładnie ustalić z nadzorem technicznym miejsce i sposób prowadzenia robót, aby uniknąć kolizji z trasami instalacji, urządzeń podziemnych i naziemnych,
- oznakować dokładnie trasy instalacji i urządzeń podziemnych oraz określić bezpieczną odległość pracy.

Ponadto w trakcie trwania robót należy przestrzegać następujących zasad:

a) wykopy liniowe lub obiektowe powinny być:

- szalowane, wyposażone w bezpieczne zejście lub drabiny wystawione 75cm poza krawędź wykopu,
- zabezpieczone barierkami posiadającymi balustrady o wysokości 1,1 m nad terenem, umieszczonymi min. 1,0 m od krawędzi wykopu i oznakowane,
- w nocy wykopy powinny być oświetlone światłem żółtym, a w miejscach dostępnych dla osób niezatrudnionych przy robotach, powinny być zabezpieczone barierkami zaopatrzonymi na czas zmroku, nocy w światło ostrzegawcze koloru czerwonego,
- wykopy w czasie prowadzenia prac i w czasie przerw w wykonywaniu robót winny być odpowiednio zabezpieczone,
- przy każdym wznowieniu robót po przerwie lub po intensywnych opadach atmosferycznych, przed zejściem do wykopu należy sprawdzić stan umocnienia ścian wykopu,

b) przy robotach wykonywanych przy użyciu koparki lub dźwigu należy zwracać uwagę na to czy:

- nie tworzą się nawisy lub czy skarpa nie jest podkopywana,
- nie tworzy się niebezpieczeństwo osunięcia się skarpy urobku lub niebezpieczeństwo upadku urobku bądź pojemnika na pracownika przebywającego wewnątrz wykopu,
- podwozie maszyny pracującej nie jest ustawione zbyt blisko krawędzi wykopu, co może spowodować osunięcie się gruntu,
- pojazdy i maszyny robocze oraz urządzenia stosowane przez Wykonawcę posiadają świadectwa homologacji, znaki bezpieczeństwa oraz niezbędne atesty i certyfikaty,
- sprzęt używany przy budowie jest prawidłowo konserwowany i poddawany okresowym przeglądom,

c) przy robotach związanych z przemieszczaniem i zagęszczaniem gruntu należy uważać na to czy:

- przy odspajaniu i przemieszczaniu gruntu sprzętem mechanicznym nie występuje ryzyko zagrożenia bezpieczeństwa przebywających w sąsiedztwie pracowników,
- w wyniku prowadzonych prac nie tworzą się nawisy gruntu oraz możliwość podkopania skarpy,
- urządzenia służące do zagęszczania są sprawne technicznie,

d) składowanie, transport i montaż materiałów budowlanych:

- urobek powstały podczas wykonywania wykopów należy składować w odległości nie mniejszej niż 1m od krawędzi wykopu obudowanego,

- do prac wymagających specjalnych kwalifikacji i uprawnień kierownictwo robót może skierować tylko tych pracowników, którzy spełniają te wymagania,
- pracownicy winni być wyposażeni w odzież roboczą i ochronną, obuwie robocze i sprzęt ochrony osobistej. Odzież winna być odpowiednia do warunków klimatycznych i pogodowych, a sprzęt ochronny – do charakteru wykonywanej pracy.

7. Podstawy prawne sporządzenia „Planu BIOZ”

- Ustawa z dn. 7 lipca 1994 r. – *Prawo budowlane* (Dz. U. 2017r. poz. 1332);
- Rozporządzenie Ministra Infrastruktury z dnia 23 czerwca 2003 r. w sprawie informacji dotyczącej bezpieczeństwa i ochrony zdrowia oraz planu bezpieczeństwa i ochrony zdrowia (Dz. U. 2003 r. nr 120 poz. 1126);
- Rozporządzenie Ministra Transportu, Budownictwa i Gospodarki Morskiej z dnia 25 kwietnia 2012 r. w sprawie szczegółowego zakresu i formy projektu budowlanego (Dz. U. 2012 r. poz. 462 z późn. zm.);
- Rozporządzenie Ministra Infrastruktury z dnia 6 lutego 2003 r. w sprawie bezpieczeństwa i higieny pracy podczas wykonywania robót budowlanych (Dz. U. 2003 r. nr 47 poz. 401).

Oprócz „Planu Bezpieczeństwa i Ochrony Zdrowia” należy przestrzegać w czasie realizacji inwestycji następujących przepisów prawnych i norm:

- Ustawa z dnia 26 czerwca 1974 r. *Kodeks pracy*, a w szczególności art. 15, 207 i 212, regulujące tematykę bezpiecznego wykonywania robót;
- Rozporządzenie Ministra Pracy i Polityki Socjalnej z dnia 26 września 1997 r. w sprawie ogólnych przepisów bezpieczeństwa i higieny pracy (Dz. U. 2003 r. nr 169 poz. 1650 z późn. zm.);
- Norma PN-81/N-08010 o zasadach organizowania pracy w sposób bezpieczny;
- Norma PN-80/Z-06050 o sposobach indywidualnej ochrony pracowników.


mgr inż. Grażyna Danuta Ośko
Upr. bud. do proj. i kier. rob. bud.
bez ograniczeń w specjalności instal.
inżynieryjnej w zakresie sieci sanitarnych
Nr Wa-507/94 i Wa-995/94

Wołomin, 24.11.2017r.


Grażyna Ośko
05-230 Kobyłka
ul. Brzozowa 24A

OŚWIADCZENIE

Zgodnie z treścią ustawy z dnia 7 lipca 1994 roku – Prawo Budowlane (Dz.U. 2017r. poz. 1332), oświadczam, że Projekt Budowlany budowy odgałęzienia kanalizacji sanitarnej, zlokalizowanego w Wołominie w Al. Niepodległości na wysokości dz. nr ew. 254/5 obręb Stare Lipiny, Inwestor : Przedsiębiorstwo Wodociągów i Kanalizacji Sp. z o.o. w Wołominie, sporządzony został zgodnie z obowiązującymi przepisami i zasadami wiedzy technicznej.

mgr inż. Grażyna Danuta Ośko
Upr. bud. do proj. i kier. rob. bud.
bez ograniczeń w specjalności instal.
inżynierskiej w zakresie sieci sanitarnych
Nr Wa-507/94 i Wa-995/94



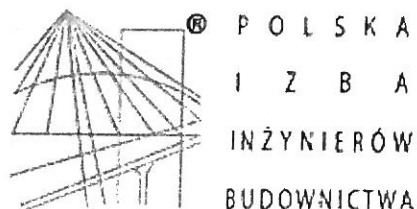

Zaświadczenie

o numerze weryfikacyjnym:

MAZ-NNG-XYZ-4VT *

Pani GRAŻYNA DANUTA OŚKO o numerze ewidencyjnym MAZ/IS/1234/01

adres zamieszkania ul. BRZozowa 24 A, 05-230 KOBYŁKA

jest członkiem Mazowieckiej Okręgowej Izby Inżynierów Budownictwa i posiada wymagane ubezpieczenie od odpowiedzialności cywilnej.

Niniejsze zaświadczenie jest ważne od 2017-01-01 do 2017-12-31.

Zaświadczenie zostało wygenerowane elektronicznie i opatrzone bezpiecznym podpisem elektronicznym weryfikowanym przy pomocy ważnego kwalifikowanego certyfikatu w dniu 2016-12-19 roku przez:

Mieczysław Grodzki, Przewodniczący Rady Mazowieckiej Okręgowej Izby Inżynierów Budownictwa.

(Zgodnie art. 5 ust 2 ustawy z dnia 18 września 2001 r. o podpisie elektronicznym (Dz. U. 2001 Nr 130 poz. 1450) dane w postaci elektronicznej opatrzone bezpiecznym podpisem elektronicznym weryfikowanym przy pomocy ważnego kwalifikowanego certyfikatu są równoważne pod względem skutków prawnych dokumentom opatrzonym podpisami własnoręcznymi.)

* Weryfikację poprawności danych w niniejszym zaświadczeniu można sprawdzić za pomocą numeru weryfikacyjnego zaświadczenia na stronie Polskiej Izby Inżynierów Budownictwa www.piib.org.pl lub kontaktując się z biurem właściwej Okręgowej Izby Inżynierów Budownictwa.

Nr ewidencyjny Wa-507/94

STWIERDZENIE POSIADANIA PRZYGOTOWANIA ZAWODOWEGO
do pełnienia samodzielnej funkcji technicznej w budownictwie

Na podstawie art. 18 ust. 5 i art. 57 ust. 3 ustawy z dnia 24 października 1974 r. — Prawo budowlane (Dz. U. Nr 38, poz. 229) oraz § 2 ust. 1 pkt 1, § 13 ust. 1 pkt 4 lit. "a"

rozp. Ministra Gospodarki Terenowej i Ochrony Środowiska z dnia 20.II.1975 r. w sprawie samodzielnych funkcji technicznych w budownictwie (Dz. U. Nr 8, poz. 46 z późn. zmianami).

STWIERDZAM


że Ob. GRAŻYNA DANUTA O Ś K O c. Wacława
magister inżynier inżynierii środowiska

urodzony(a) dnia 20 lutego 1959 r. Dębówka

posiada przygotowanie zawodowe do pełnienia samodzielnej funkcji technicznej
p r o j e k t a n t a

w specjalności instalacyjno-inżynieryjnej w zakresie sieci
sanitarnych:

do sporządzania projektów sieci wodociągowych, kanalizacyjnych
gazowych i ciepłych uzbrojenia terenu.-

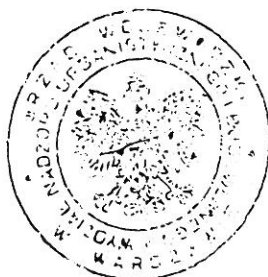

2 up. WÓJCIŁA WARSZAWSKIEGO
mgr inż. dr inż. Wojciech Wójcik
p.o. DYREKTORA WYDZIAŁU
Nadzoru Urbanistycznego i Budowlanego

Wołomin, 24.11.2017r.

Paweł Wysmulek
ul. Prądyńskiego 24/18
05-200 Wołomin

OŚWIADCZENIE

Zgodnie z treścią ustawy z dnia 7 lipca 1994 roku – Prawo Budowlane (Dz.U. 2017r. poz. 1332), oświadczam, że Projekt Budowlany budowy odgałęzienia kanalizacji sanitarnej, zlokalizowanego w Wołominie w Al. Niepodległości na wysokości dz. nr ew. 254/5 obręb Stare Lipiny, Inwestor : Przedsiębiorstwo Wodociągów i Kanalizacji Sp. z o.o. w Wołominie, sporządzony został zgodnie z obowiązującymi przepisami i zasadami wiedzy technicznej.


Inż. Paweł Adam Wysmulek
Uprawnienia budowlane do projektowania
bez ograniczeń w specjalności
instalacyjnej w zakresie
sieci, instalacji i urządzeń ciepłych,
wentylacyjnych, gazowych, wodociagowych
i kanalizacyjnych
nr MAZ/0146/POOS/13




o numerze weryfikacyjnym:

Pan PAWEŁ ADAM WYSMUŁEK o numerze ewidencyjnym MAZ/IS/0424/13
adres zamieszkania ul. PRĄDZYŃSKIEGO 24/18, 05-200 WOŁOMIN
jest członkiem Mazowieckiej Okręgowej Izby Inżynierów Budownictwa i posiada wymagane
ubezpieczenie od odpowiedzialności cywilnej.
Niniejsze zaświadczenie jest ważne od 2017-02-01 do 2018-01-31.

Mieczysław Grodzki, Przewodniczący Rady Mazowieckiej Okręgowej Izby Inżynierów Budownictwa.

* Weryfikację poprawności danych w niniejszym zaświadczeniu można sprawdzić za pomocą numeru weryfikacyjnego zaświadczenia na stronie Polskiej Izby Inżynierów Budownictwa www.piib.org.pl lub kontaktując się z biurem właściwej Okręgowej Izby Inżynierów Budownictwa.

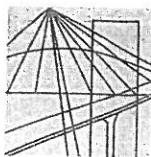

Mazowiecka Okręgowa Izba Inżynierów Budownictwa
Okręgowa Komisja Kwalifikacyjna
sygn. akt. MAZ/7131/ 40 /13 /S

Warszawa, dnia 20 czerwca 2013 r.

DECYZJA

Na podstawie art. 11 ust. 1 i art. 24 ust. 1 pkt 2 ustawy z dnia 15 grudnia 2000 r. o samorządach zawodowych architektów, inżynierów budownictwa oraz urbanistów (Dz.U. z 2001 r. Nr 5 poz. 42 z późn. zm.), art. 12 ust. 1 pkt 1 i 5, ust. 3, art. 13 ust. 1 pkt 1, ust. 4, art. 14 ust. 1 pkt 4 ustawy z dnia 7 lipca 1994 r. – Prawo budowlane (tekst jednolity: Dz. U. z 2010 r. Nr 243, poz. 1623 z późn. zm.) oraz § 11 ust. 1 pkt 1, § 15, § 23 ust. 1 rozporządzenia Ministra Transportu i Budownictwa z dnia 28 kwietnia 2006 r. w sprawie samodzielnych funkcji technicznych w budownictwie (Dz.U. Nr 83 poz. 578 późn. zm.) , po ustaleniu, że zostały spełnione warunki w zakresie przygotowania zawodowego oraz po złożeniu egzaminu na uprawnienia budowlane z wynikiem pozytywnym

Pan Paweł Adam Wysmulek
magister inżynier
ur. dnia 24 grudnia 1983 roku w Warszawie
otrzymuje

UPRAWNIENIA BUDOWLANE nr MAZ/0146/POOS/13

do projektowania bez ograniczeń
w specjalności instalacyjnej w zakresie sieci, instalacji i urządzeń ciepłych,
wentylacyjnych, gazowych, wodociągowych i kanalizacyjnych

Szczegółowy zakres uprawnień

I. Na mocy art. 12 ust. 1 pkt 1 i 5, art. 13 ust. 1 pkt 1 i ust. 4 ustawy - Prawo budowlane, w zakresie objętym wyżej wymienioną specjalnością, niniejsze uprawnienia stanowią podstawę do:

- 1/ projektowania, sprawdzania projektów architektoniczno-budowlanych i sprawowania nadzoru autorskiego,
- 2/ sprawowania kontroli technicznej utrzymania obiektów budowlanych.

II. Na mocy § 15 rozporządzenia Ministra Transportu i Budownictwa z dnia 28 kwietnia 2006 r. w sprawie samodzielnych funkcji technicznych w budownictwie, niniejsze uprawnienia stanowią podstawę do:

sporządzania projektu zagospodarowania działki lub terenu w zakresie wyżej wymienionej specjalności.

III. Na mocy § 23 ust. 1 rozporządzenia Ministra Transportu i Budownictwa z dnia 28 kwietnia 2006 r. w sprawie samodzielnych funkcji technicznych w budownictwie, niniejsze uprawnienia stanowią podstawę do:

projektowania obiektu budowlanego takiego jak: sieci i instalacje ciepłe, wentylacyjne, gazowe, wodociągowe i kanalizacyjne, z doбором właściwych urządzeń w projekcie budowlanym.

UZASADNIENIE

W związku z uwzględnieniem w całości żądania strony, na podstawie art. 107 § 4 Kodeksu postępowania administracyjnego odstępuje się od uzasadniania decyzji.

POUCZENIE


1. Zgodnie z art. 12 ust. 7 ustawy – Prawo budowlane, podstawę do wykonywania samodzielnych funkcji technicznych w budownictwie stanowi wpis do centralnego rejestru, prowadzonego przez Głównego Inspektora Nadzoru Budowlanego oraz wpis na listę członków właściwej izby samorządu zawodowego.
2. Od niniejszej decyzji służy odwołanie do Krajowej Komisji Kwalifikacyjnej Polskiej Izby Inżynierów Budownictwa w Warszawie za pośrednictwem Okręgowej Komisji Kwalifikacyjnej Mazowieckiej Okręgowej Izby Inżynierów Budownictwa w Warszawie, w terminie 14 dni od dnia jej doręczenia.

Skład Orzekający

1/ mgr inż. Krzysztof Latoszek

2/ mgr inż. Irena Churska

3/ mgr inż. Krzysztof Booss

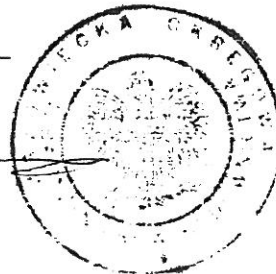

Otrzymują:

1. Pan Paweł Adam Wysmulek
ul. Prądzyńskiego 24 m. 18
05-200 Wołomin
2. Główny Inspektor Nadzoru Budowlanego
3. a/a

L.dz.DT/¹³⁸/06/2017
Nr wn.416/W-Ks/2017

Wołomin, dnia 05.06.2017

WARUNKI TECHNICZNE

na budowę odgałęzień wodociągowych i kanalizacji sanitarnej w ul. Aleja Niepodległości na odcinku od ul. 1-go Maja do ul. Granicznej w Wołominie.

**Investor: Przedsiębiorstwo Wodociągów i Kanalizacji Sp. z o. o.
ul. Graniczna 1, 05-200 Wołomin**

Dział Techniczny Przedsiębiorstwa Wodociągów i Kanalizacji Sp. z o.o. w Wołominie przy ul. Granicznej 1 poniżej przedstawia warunki techniczne na budowę **na budowę odgałęzień wodociągowych i kanalizacji sanitarnej do granic działek w ul. Aleja Niepodległości na odcinku od ul. 1-go Maja do ul. Granicznej w Wołominie:**

- w w/w ulicy należy wybudować odgałęzienia Ø40x3,7 PE od istniejącej sieci wodociągowej do granic nieruchomości oraz w drogi boczne i po wykonaniu zaślepić. Na każdym przewodzie wodociągowym należy zamontować zasuwy odcinające ZDØ40. W przypadku stwierdzenia przez projektanta niewystarczającej średnicy przewodu wodociągowego dopuszcza się jego zmianę (wraz z doбором odpowiedniej zasuwy).
- w w/w ulicy należy wybudować odgałęzienia Ø160 PVC, Ø200 PVC od projektowanej sieci kanalizacji sanitarnej do granic nieruchomości oraz w drogi boczne i po wykonaniu zaślepić. W przypadku stwierdzenia przez projektanta niewystarczającej średnicy przewodu kanalizacyjnego dopuszcza się jego zmianę.

W związku z powyższym należy:

- Na kopii aktualnej mapy zasadniczej lub mapy jednostkowej przyjętej do państwowego zasobu geodezyjnego i kartograficznego należy sporządzić plan sytuacyjny projektowanych odgałęzień przez osobę posiadającą uprawnienia projektowe w zakresie sieci i przyłączy wodociągowych/kanalizacyjnych.
- W związku z potrzebą wyeliminowania zagrożeń wynikających z możliwej kolizji między sytuowanymi w terenie sieciami uzbrojenia terenu należy/zaleca się złożyć do Starosty Powiatowego w Wołominie wniosek o objęcie naradą koordynacyjną sytuowania odgałęzień.
- W zależności od konieczności uzyskania pozwolenia na budowę lub dokonania zgłoszenia budowy należy wykonać przewidzianą prawem odpowiednią ilość egzemplarzy dokumentacji projektowej (osoba posiadająca uprawnienia). Projekt powinien zawierać decyzję na lokalizację odgałęzień w pasie drogowym.
- Projekt techniczny na odgałęzienia pod względem technicznym należy uzgodnić w Przedsiębiorstwie Wodociągów i Kanalizacji Sp. z o.o. Wołomin ul. Graniczna 1.
- Wejście w grunty osób fizycznych i prawnych należy uzgodnić z właścicielami gruntów (w tym zajęcie pasa drogowego).
- Zgłosić na piśmie o przystąpieniu do robót do PWiK Sp. z o.o. lub do Starostwa Powiatu Wołomińskiego.
- Przed przystąpieniem do robót, po pisemnym zgłoszeniu oraz ~~po dokonaniu opłaty przyłączeniowej~~ przez Inwestora, uprawniony Wykonawca pobierze dzienniczek robót w PWiK Sp. z o.o. w Wołominie.
- Warunki uzgodnienia tracą ważność po upływie 3 lat od daty ich wydania

Sporządził: Piotr Dębski, Dział Techniczny

KIEROWNIK
Działu Technicznego

mgr inż. Marta Grzęda-Malinowska

Wołomin dnia 08.11.2017

Starosta Wołomiński
ul. Prądyńskiego 3
05-200 Wołomin

Protokół z narady koordynacyjnej w sprawie usytuowania projektowanych sieci uzbrojenia terenu.

Znak Sprawy: **PODK.6630.940.2017**

Data wpływu wniosku: 31.10.2017

Sposób przeprowadzenia narady koordynacyjnej : SPOTKANIE (posiedzenie)
Miejsce przeprowadzenia narady koordynacyjnej : Wołomin ul. Powstańców 8/10

Lokalizacja obiektu: m. Wołomin, w. Stare Lipiny Al. Niepodległości gm. Wołomin
Przedmiot narady: przyłącze kanalizacji sanitarnej

Wnioskodawca: Usługi Geodezyjne Urbanowicz Cezary
Inwestor: PWiK Sp. z o.o. Wołomin

Przewodniczący Narady Koordynacyjnej: Bożena Kowalewska – Główny Specjalista
w Powiatowym Ośrodku Dokumentacji Geodezyjnej i Kartograficznej

Uwagi i zalecenia uczestników narady koordynacyjnej:

1) WID


• Należy uzyskać decyzję na zajęcie pasa drogowego od zarządcy ulicy (drogi).

• Przed przystąpieniem do robót należy uzyskać decyzję na zajęcie pasa drogowego od zarządzającego (zarządzających) ulicą (ulicami).

• Przed przystąpieniem do robót w pasie drogowym należy opracować projekt organizacji ruchu na czas budowy. Projekt uzgodnić z Powiatowym Inspektorem Ruchu Drogowego.




• Przejście przez jezdnię ulicy (drogi) wykonać bez naruszania jej konstrukcji.

2) PSG - w miejscu (miejscach) skrzyżowania (skrzyżowań) z siecią gazową prace ziemne wykonywać ręcznie z zachowaniem szczególnej ostrożności. Przed przystąpieniem do robót zgłosić nadzór techniczny do Polimex Sp. z o.o. Oddział w Warszawie ul. Rowieńskiego 4a 02-235 Warszawa

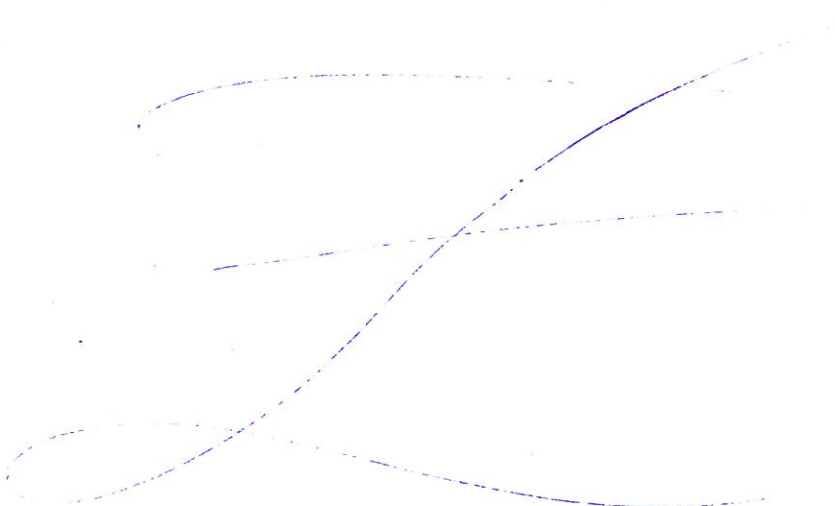

940/17

Lista obecności uczestników narady koordynacyjnej z dn. 08.11.2017

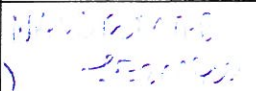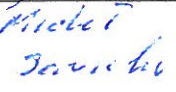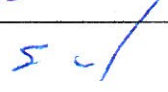Lp	Nazwa jednostki organizacyjnej lub zarządzającego siecią	Stanowisko Uczestnika narady	Imię i Nazwisko	Podpis
1.	Przewodniczący Narady Koordynacyjnej	KoZ Eiwoag	Bożena Kowalewska	
2.	Wydział Budownictwa	bm		
3.	Wydział Inwestycji i Drogownictwa	Wydział Inwestycji i Drogownictwa (1)		
4.	PSG sp. z o.o. Oddział Zakład Gazowniczy w Warszawie Gazownia w Wołominie	Pracownik na celownictwo (2)		
5.	Przedsiębiorstwo Wodociągów i Kanalizacji Sp. z o.o. Wołomin	KoZ awag		
6.	Projektant	_____	mb	_____

Z up. Starosty
Przewodniczący Narady Koordynacyjnej

Z up. Starosty Wołomińskiego
PRZEWODNICZĄCY
NARADY KOORDYNACYJNEJ

Bożena Kowalewska

MAPA DO CELÓW PROJEKTOWYCH

Oznaczenie kancelaryjne pracy geodezyjnej		L dz. 6640.4216.2017
		KERG 124-720/17
Miejscowość	Wołomin, Al. Niepodległości	
Jednostka ewidencyjna	nazwa	Wołomin
	identyfikator	143412_4
Obręb ewidencyjny	nazwa	35
	identyfikator	143412_4 0035
Skala mapy	1 : 500	
Nazwa układu współrzędnych	prostokątnych płaskich	2000/7
	wysokości	Kronsztadt 86
Oznaczenie granic obszaru, który był przedmiotem aktualizacji		zółty
Oznaczenie i informacje o służebnościach gruntowych mających wpływ na zagospodarowanie gruntów, zlokalizowanych w granicach projektowanych inwestycji		Mapę wykonano bez ustalania służebności
Oznaczenie i symbol konturu użytku gruntowego, który nie jest ujawniony w bazie danych ewidencji gruntów i budynków		brak
USŁUGI GEODEZYJNE inż. Urbanowicz Cezary ul. Wołomińska 21 05-230 Kobylka tel.: 501-625-661 email: cezaryurbanowicz@wp.pl		

GEODEZJA I KARTOGRAFIA
mgr inż. Michał Kosyra
10 11 2017

Uzgodnienie dotyczy:
-przyłącza kanalizacji sanitarnej w pkt.100-101
oznaczonych kolorem zielonym.
Wykonał:

mgr inż. Grażyna Danuta Osko
Upr. bud. do proj. i kier. rob. bud.
bez ograniczeń w specjalności instal.
inżynieryjnej w zakresie sieci sanitarnych
Nr Wa-507/94 i Wa-995/94

STAROSTA WOŁOMIŃSKI

Na podstawie art. 291 ustawy z dnia 17 maja 1989 r.

o gospodarstwie wiejskim i kartograficznym

z dnia 17 maja 2011 r. (roz. 520 z późn. zmianami)

ogłoszuję, że niniejsza dokumentacja była

przedmiotem narady koordynacyjnej

Naradę przeprowadzono w siedzibie organu w formie

☒ zebrania uczestników narady

☐ za pomocą środków komunikacji elektronicznej

Zaproszenie do udziału w naradzie


Znak sprawy: PODK. 6630.2017.4398


Wołomin, dn. 8.11.2017r.

PRZEWODNICZĄCY

(podpiszcie się i zaopiniujcie)

Bożena Kowalewska

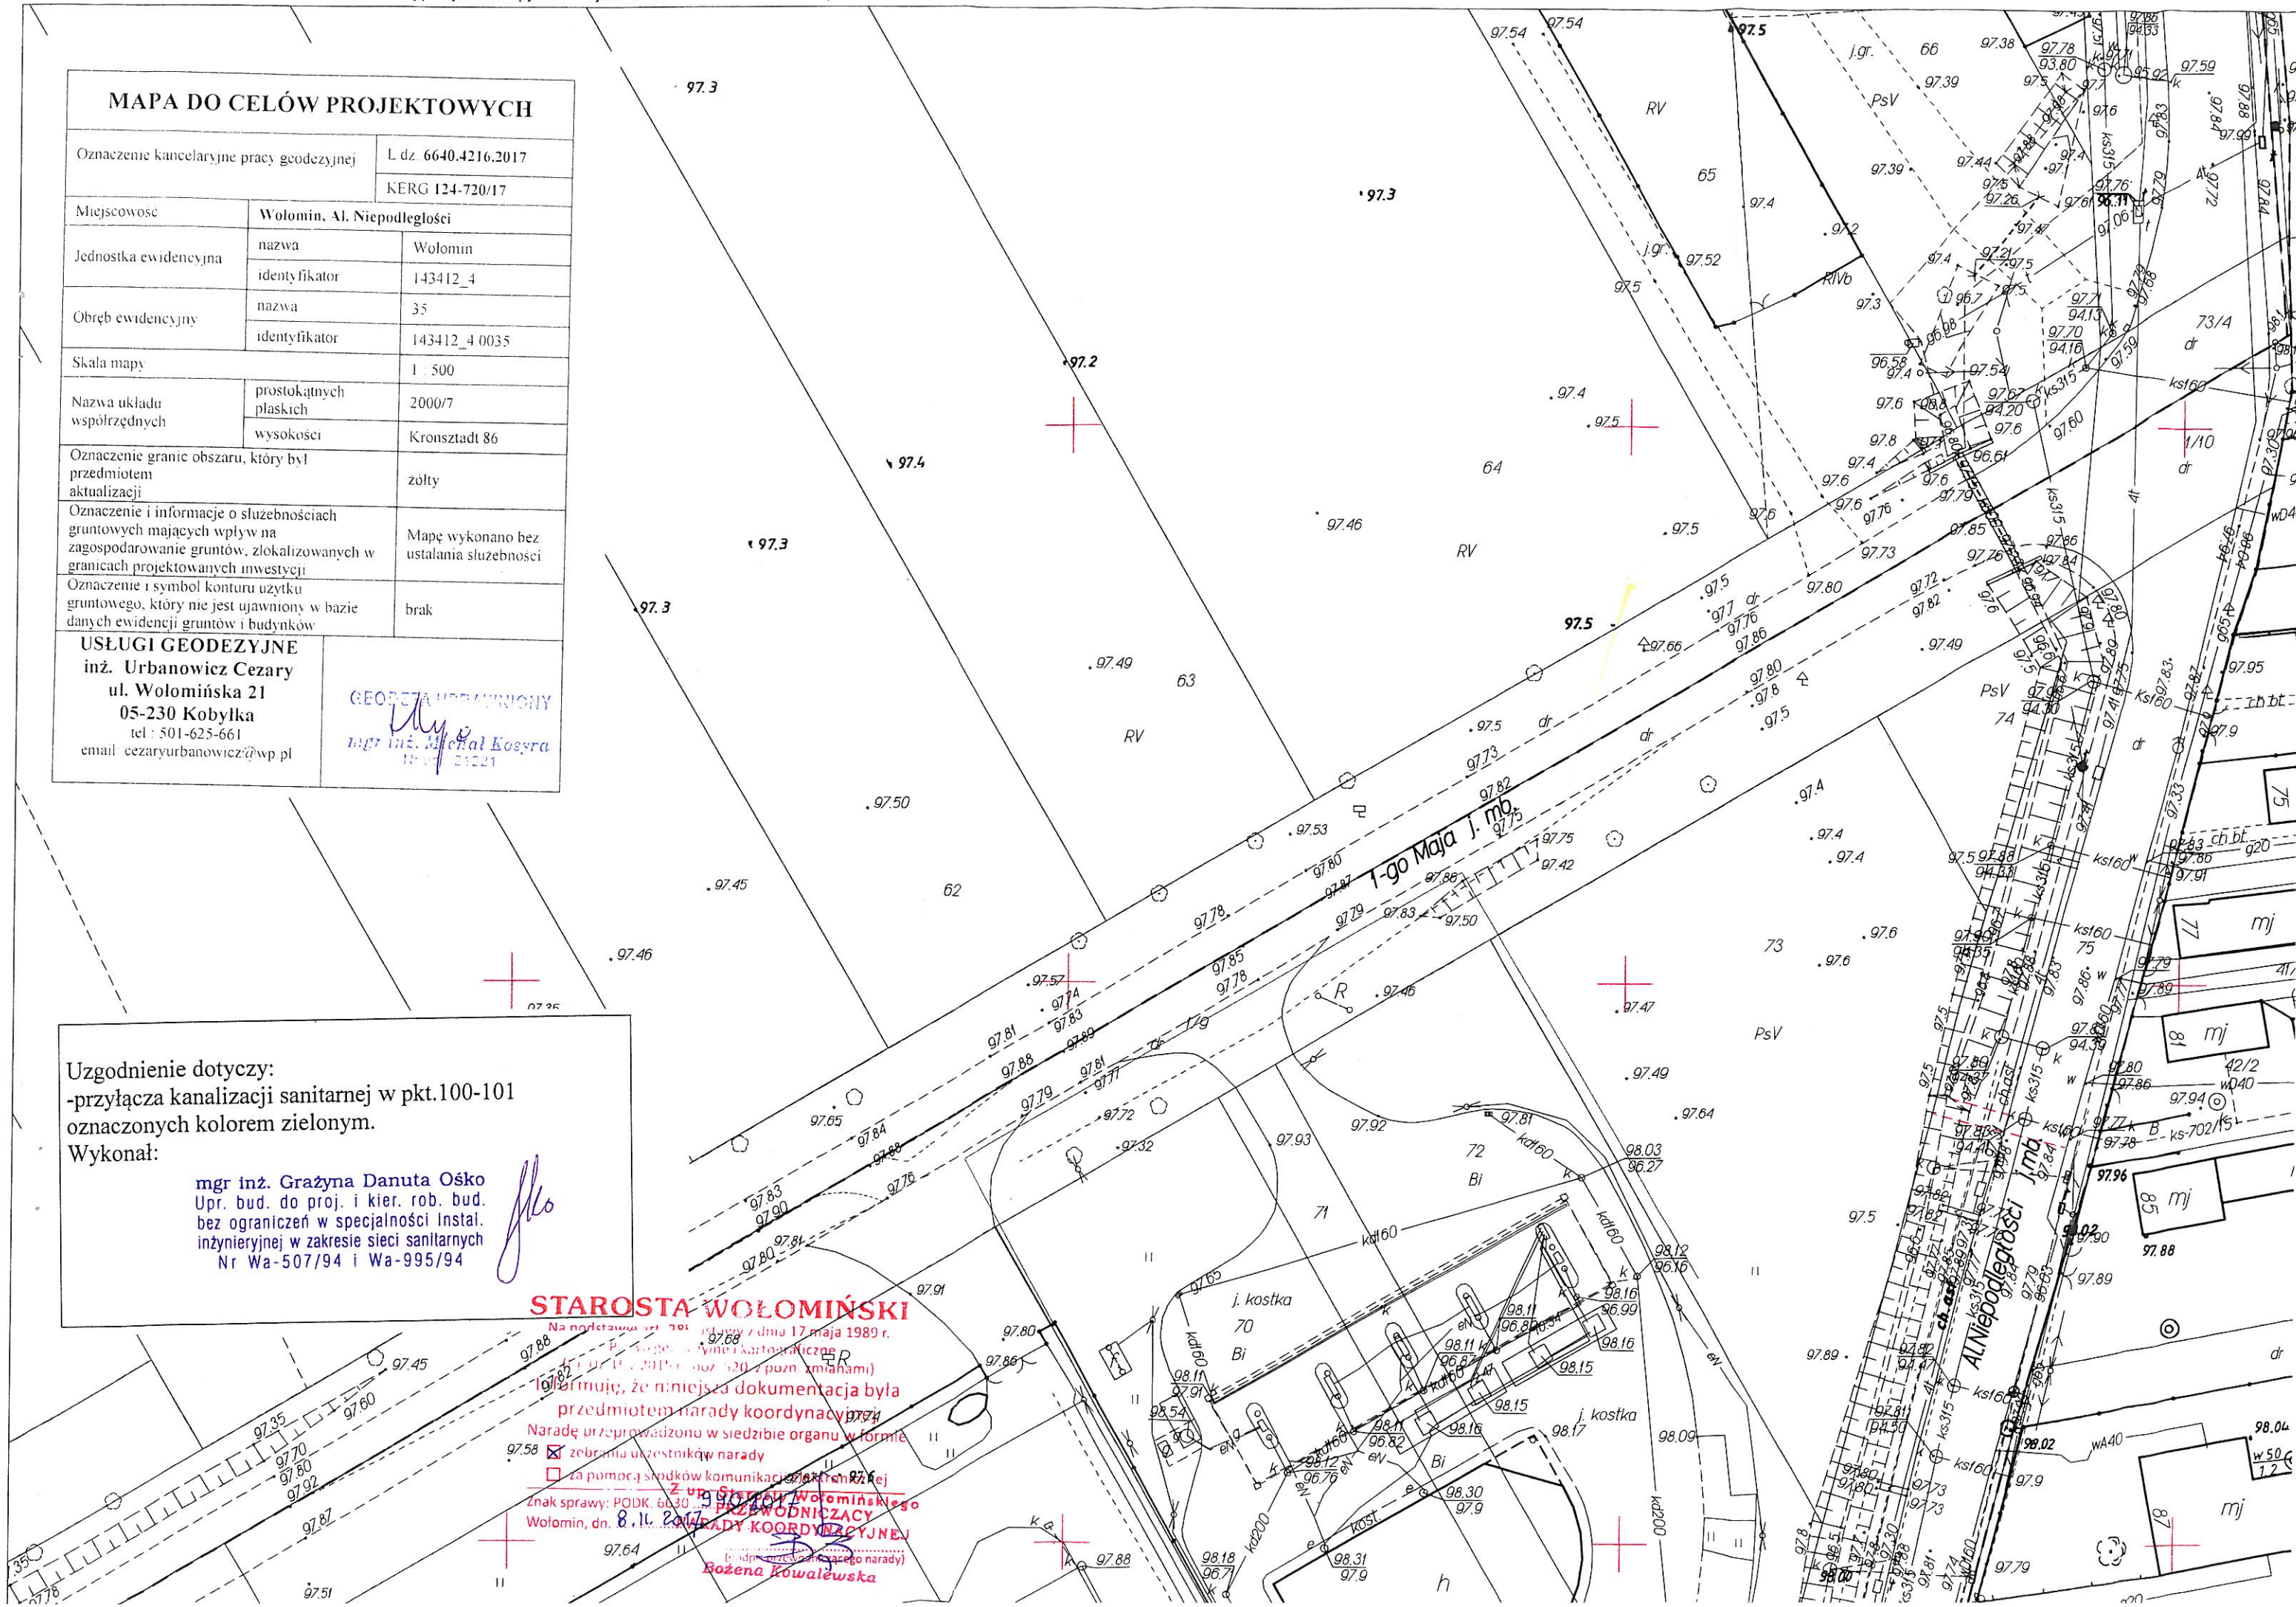

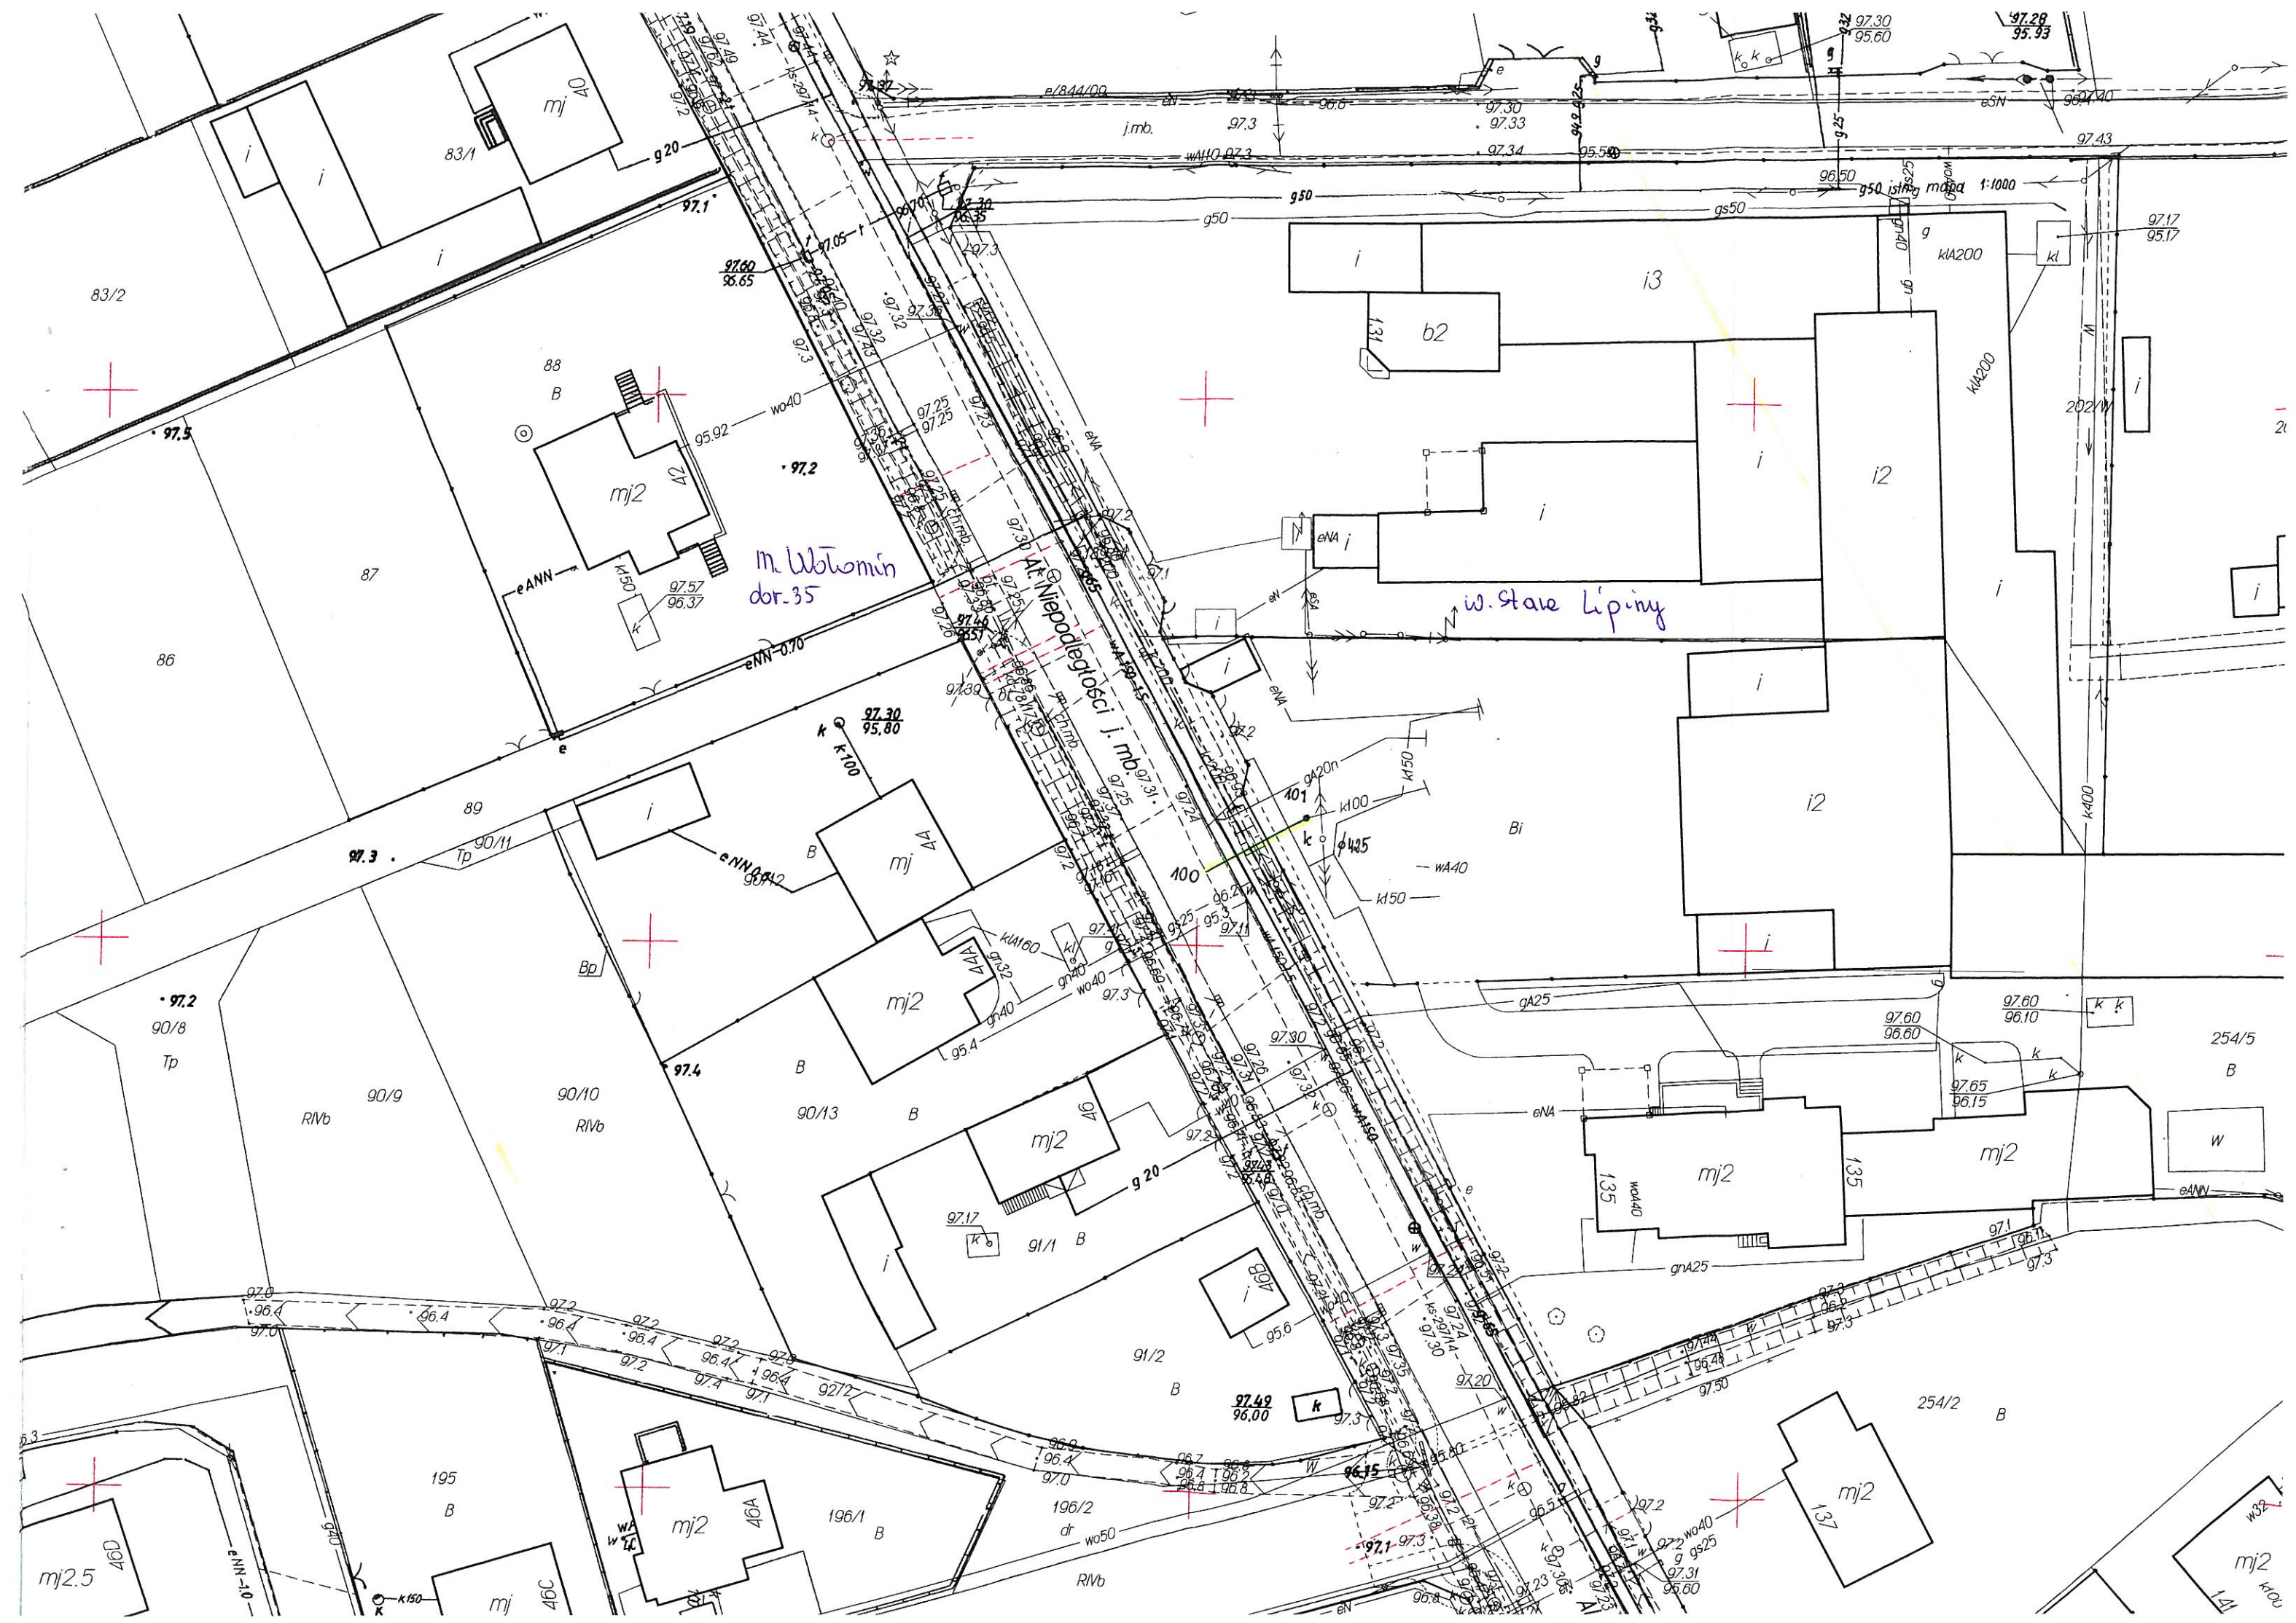

WID.7130.1.886.1.2017.MS

DECYZJA Nr 798/2017

Na podstawie art. 19 ust. 2 pkt 3, art. 39 ust. 3 i ust. 3a ustawy z dnia 21 marca 1985 r. o drogach publicznych (t. j. Dz. U. z 2016 r., poz. 1440) oraz art. 104 i art. 107 ustawy z dnia 14 czerwca 1960 r. Kodeks postępowania administracyjnego (t. j. Dz. U. z 2017 r., poz. 1257), a także § 1 Uchwały Nr V-106/2015 Zarządu Powiatu Wołomińskiego z dnia 12 maja 2015 r. w sprawie upoważnień w zakresie zarządu drogami publicznymi,

po rozpatrzeniu wniosku z dnia 02.11.2017 r. złożonego przez Przedsiębiorstwo Wodociągów i Kanalizacji Wołomin Sp. z o.o. z siedzibą w Wołominie przy ul. Granicznej 1, w sprawie lokalizacji w pasie drogowym drogi powiatowej nr 4316W (działka o nr ew. 75 z obrębu 35 Wołomin) tj. Alei Niepodległości w miejscowości Stare Lipiny do działki o nr ew. 254/5 obr. Stare Lipiny w miejscowości Stare Lipiny w gminie Wołomin, urządzeń niezwiązanych z potrzebami zarządzania drogami lub potrzebami ruchu drogowego, tzn. przyłącza kanalizacji sanitarnej,

ZEZWALAM

1. Wnioskodawcy (Przedsiębiorstwo Wodociągów i Kanalizacji Wołomin Sp. z o.o. ul. Granicznej 1, 05-200 Wołomin) na lokalizację urządzenia tj. przyłącza kanalizacji sanitarnej w pasie drogowym drogi powiatowej nr 4316W (działka o nr ew. 75 z obrębu 35 Wołomin) tj. Alei Niepodległości w miejscowości Stare Lipiny do działki o nr ew. 254/5 obr. Stare Lipiny w miejscowości Stare Lipiny w gminie Wołomin.

2. Ustala się następujące warunki lokalizacji:

a) jeżeli budowa, przebudowa lub remont drogi wymaga przełożenia urządzenia lub obiektu, o którym mowa w pkt. 1, koszt tego przełożenia ponosi jego właściciel i wykonuje go w terminie wyznaczonym przez zarządcę drogi, zgodnie z art. 39 ust. 5 ustawy o drogach publicznych,

b) lokalizacja ww. urządzeń w pasie drogi powiatowej winna być zgodna z lokalizacją przedstawioną na mapie do celów projektowych załączoną do akt sprawy i dokumentacją techniczną.

3. Zgodnie z art. 39 ust. 3a, ust. 4 ustawy o drogach publicznych:

1) inwestor przed rozpoczęciem robót budowlanych, jest zobowiązany do:

a) uzyskania pozwolenia na budowę lub zgłoszenia budowy albo wykonywania robót budowlanych;

b) uzgodnienia z zarządcą drogi, przed uzyskaniem pozwolenia na budowę, projektu budowlanego obiektu lub urządzenia, o którym mowa w ust. 3;

c) uzyskania zezwolenia zarządcy drogi na zajęcie pasa drogowego, dotyczącego prowadzenia robót w pasie drogowym lub na umieszczenie w nim obiektu lub urządzenia.

2) utrzymanie obiektów i urządzeń, o których mowa w ust. 3, należy do ich posiadaczy.

Inwestor, przed rozpoczęciem robót, jest zobowiązany do uzyskania zatwierdzenia przez zarządcę drogi projektu organizacji ruchu na czas zajęcia pasa drogowego. W przypadku prac w nawierzchni bitumicznej zarządca drogi wymaga również sporządzenia i uzgodnienia przez wykonawcę projektu odtworzenia nawierzchni.

Zgodnie z art. 40 ustawy o drogach publicznych prace w pasie drogowym mogą być realizowane po uprzednim uzyskaniu decyzji zezwalającej na zajęcie pasa drogowego, o którą należy wystąpić do właściciela drogi (zarządcy drogi) z jednomiesięcznym wyprzedzeniem, przed terminem planowanego zajęcia pasa drogowego. Za umieszczenie urządzeń nie związanych z funkcjonowaniem drogi zostanie naliczona opłata roczna.

Wydział Inwestycji i Drogownictwa wymaga podczas wykonywania wnioskowanej inwestycji należy odtworzyć nawierzchnię do osi jezdni po stronie wpięcia do istniejącej sieci oraz po 2 m od osi przyłącza do sieci;

Nawierzchnię należy odtworzyć na konstrukcji KR3 tzw. metodą schodkową zgodnie z załącznikiem nr 1.

Szczegółowe warunki określające wykonanie prac w pasie drogowym i związane z tym opłaty zostaną określone w decyzji zezwalającej na zajęcie pasa drogowego. Ogólne zasady prowadzenia robót w pasie drogowym oraz zasady odtwarzania nawierzchni są dostępne w Internecie na stronie www.bip.powiat-wolominski.pl.

UZASADNIENIE

Na podstawie art. 107 § 4 K.p.a. odstępuje się od uzasadnienia decyzji, gdyż uwzględnia ona w całości żądanie strony.

POUCZENIE

Od niniejszej decyzji służy stronie odwołanie do Samorządowego Kolegium Odwoławczego w Warszawie przy ul. Kieleckiej 44 za pośrednictwem Zarządu Powiatu Wołomińskiego w terminie 14 dni od dnia jej doręczenia.

Decyzja ważna z załącznikami.

Otrzymują:

1. PWiK Wołomin Sp. z o.o.
ul. Graniczna 1
05-200 Wołomin
2. a/a




Z up. Zarządu
Powiatu Wołomińskiego
[Signature]
Jędrzej Erbaniaś


Wydana decyzja nie podlega opłacie skarbowej – tabela część III poz. 44 pkt 2 ppkt 9 załącznika do ustawy z dnia 16 listopada 2006 r. o opłacie skarbowej (t.j. Dz. U. 2014 poz. 1628).

PRZYKŁAD POŁĄCZENIA NOWEJ I STAREJ NAWIERZCHNI

Rys. 1. Sposób rozebrania nawierzchni istniejącej

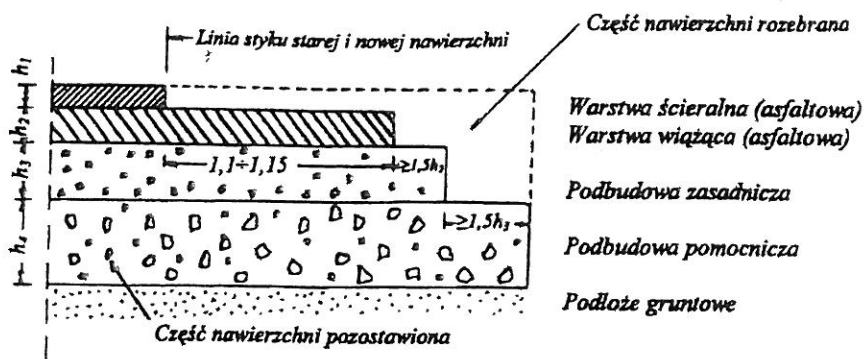


Rys. 2. Konstrukcja połączenia starej i nowej nawierzchni

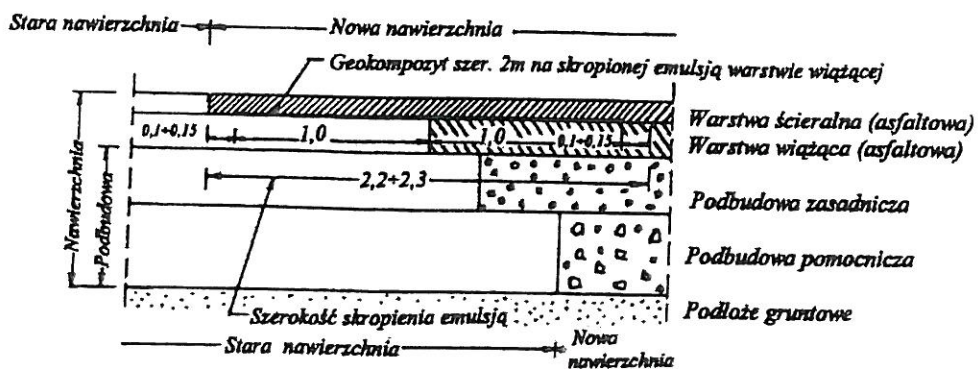

Załącznik nr 1
Załącznik do decyzji (postanowienia)
nr 798/2017 z dnia 15.11.2017
znak K.D. 7130.1.886.1.2017.MS



Z up. Zarządu
Powiatu Wołomińskiego
Rafał Urbaniak



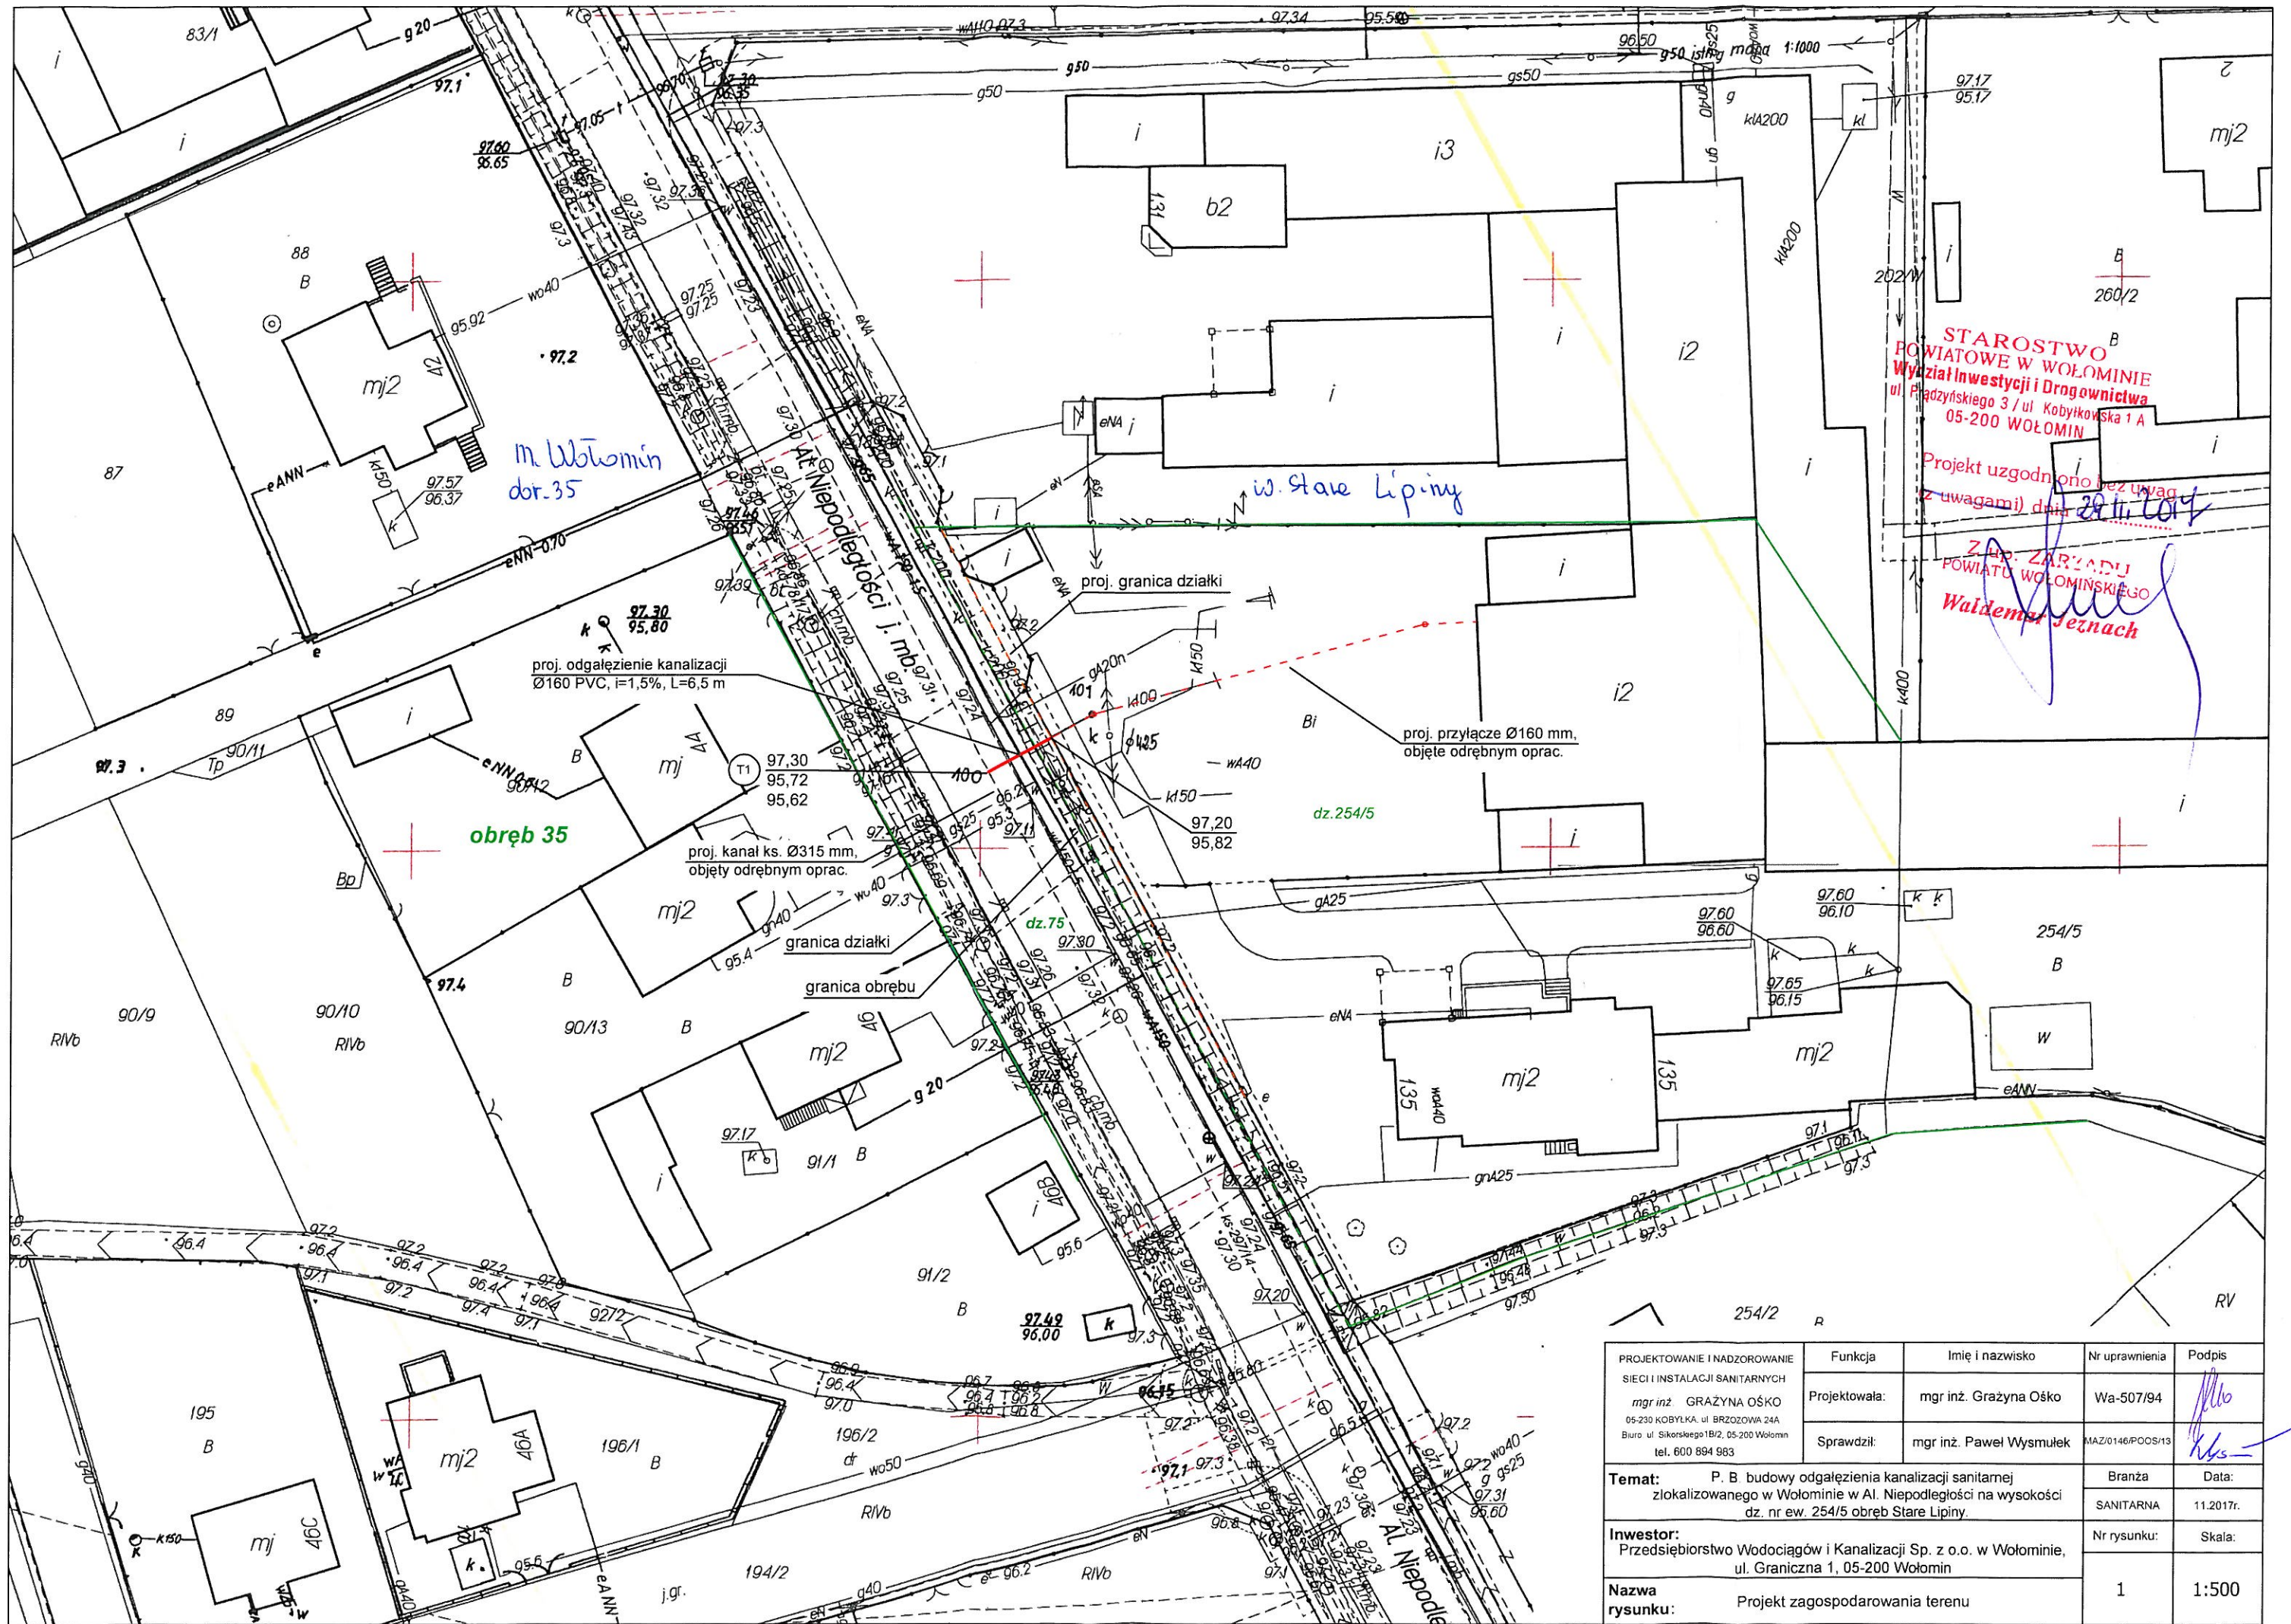


PROJEKTOWANIE I NADZOROWANIE SIECI I INSTALACJI SANITARNYCH mgr inż. GRAŻYNA OŚKO 05-230 KOBYLKA, ul. BRZOZOWA 24A Biuro: ul. Sikorskiego 1B/2, 05-200 Wołomin tel. 600 894 983	Funkcja	Imię i nazwisko	Nr uprawnienia	Podpis
	Projektowała:	mgr inż. Grażyna Ośko	Wa-507/94	
	Sprawdził:	mgr inż. Paweł Wysmulek	MAZ/0146/POOS/13	
Temat:	P. B. budowy odgałęzienia kanalizacji sanitarnej zlokalizowanego w Wołominie w Al. Niepodległości na wysokości dz. nr ew. 254/5 obręb Stare Lipiny.		Branża	Data:
			SANITARNA	11.2017r.
Inwestor:	Przedsiębiorstwo Wodociągów i Kanalizacji Sp. z o.o. w Wołominie, ul. Graniczna 1, 05-200 Wołomin		Nr rysunku:	Skala:
			1	1:500
Nazwa rysunku:	Projekt zagospodarowania terenu			

Al. Niepodległości - j.mb.

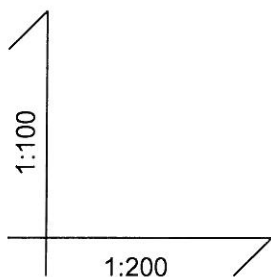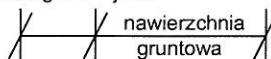

T1

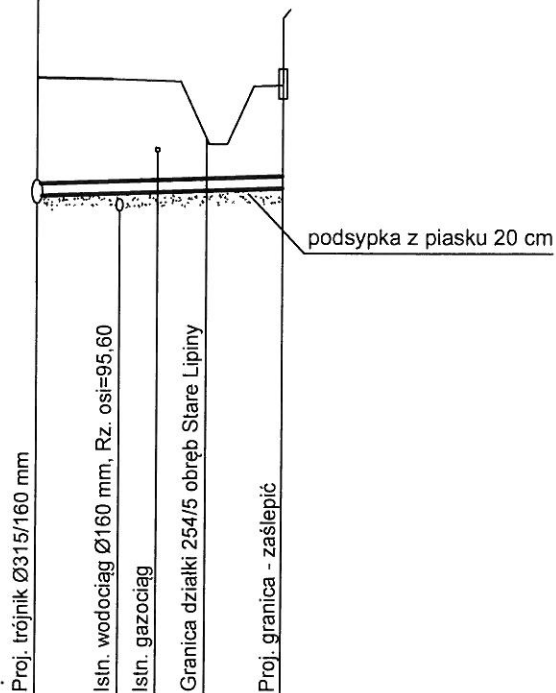

Poziom porównawczy 89.00m.n.p.m.

Rzędne terenu istniejącego	97,30			97,20
Rzędne dna kanału	95,62	95,72	95,75	95,82
Zagłębienie do dna	1,68	1,58		1,38
Spadek	i=1,5%			
Długość	L=6,5 m			
Średnica, materiał, długość	φ 160 x 4,7 mm PVC kl. „S” SN8, lite, L=6,5 m			
Odległości	0,0	6,5 m		6,5

Numerы uzg. na naradzie

100

2,2

3,2

4,5

PROJEKTOWANIE I NADZOROWANIE SIECI I INSTALACJI SANITARNYCH mgr inż. GRAŻYNA OŚKO 05-230 KOBYŁKA, ul. BRZOSZOWA 24A Biuro: ul. Sikorskiego 1B/2, 05-200 Wołomin tel. 600 894 983	Funkcja	Imię i nazwisko	Nr uprawnień	Podpis
	Projektowała:	mgr inż. Grażyna Ośko	Wa-507/94	
	Sprawdził:	mgr inż. Paweł Wysmulek	MAZ/0146/POOS/13	
Temat: P. B. budowy odgałęzienia kanalizacji sanitarnej zlokalizowanego w Wołominie w Al. Niepodległości na wysokości dz. nr ew. 254/5 obręb Stare Lipiny.			Branża	Data:
			SANITARNA	11.2017r.
Inwestor: Przedsiębiorstwo Wodociągów i Kanalizacji Sp. z o.o. w Wołominie, ul. Graniczna 1, 05-200 Wołomin			Nr rysunku:	Skala:
Nazwa rysunku: Profil podłużny odgałęzienia kanalizacji			2	1 : $\frac{100}{200}$