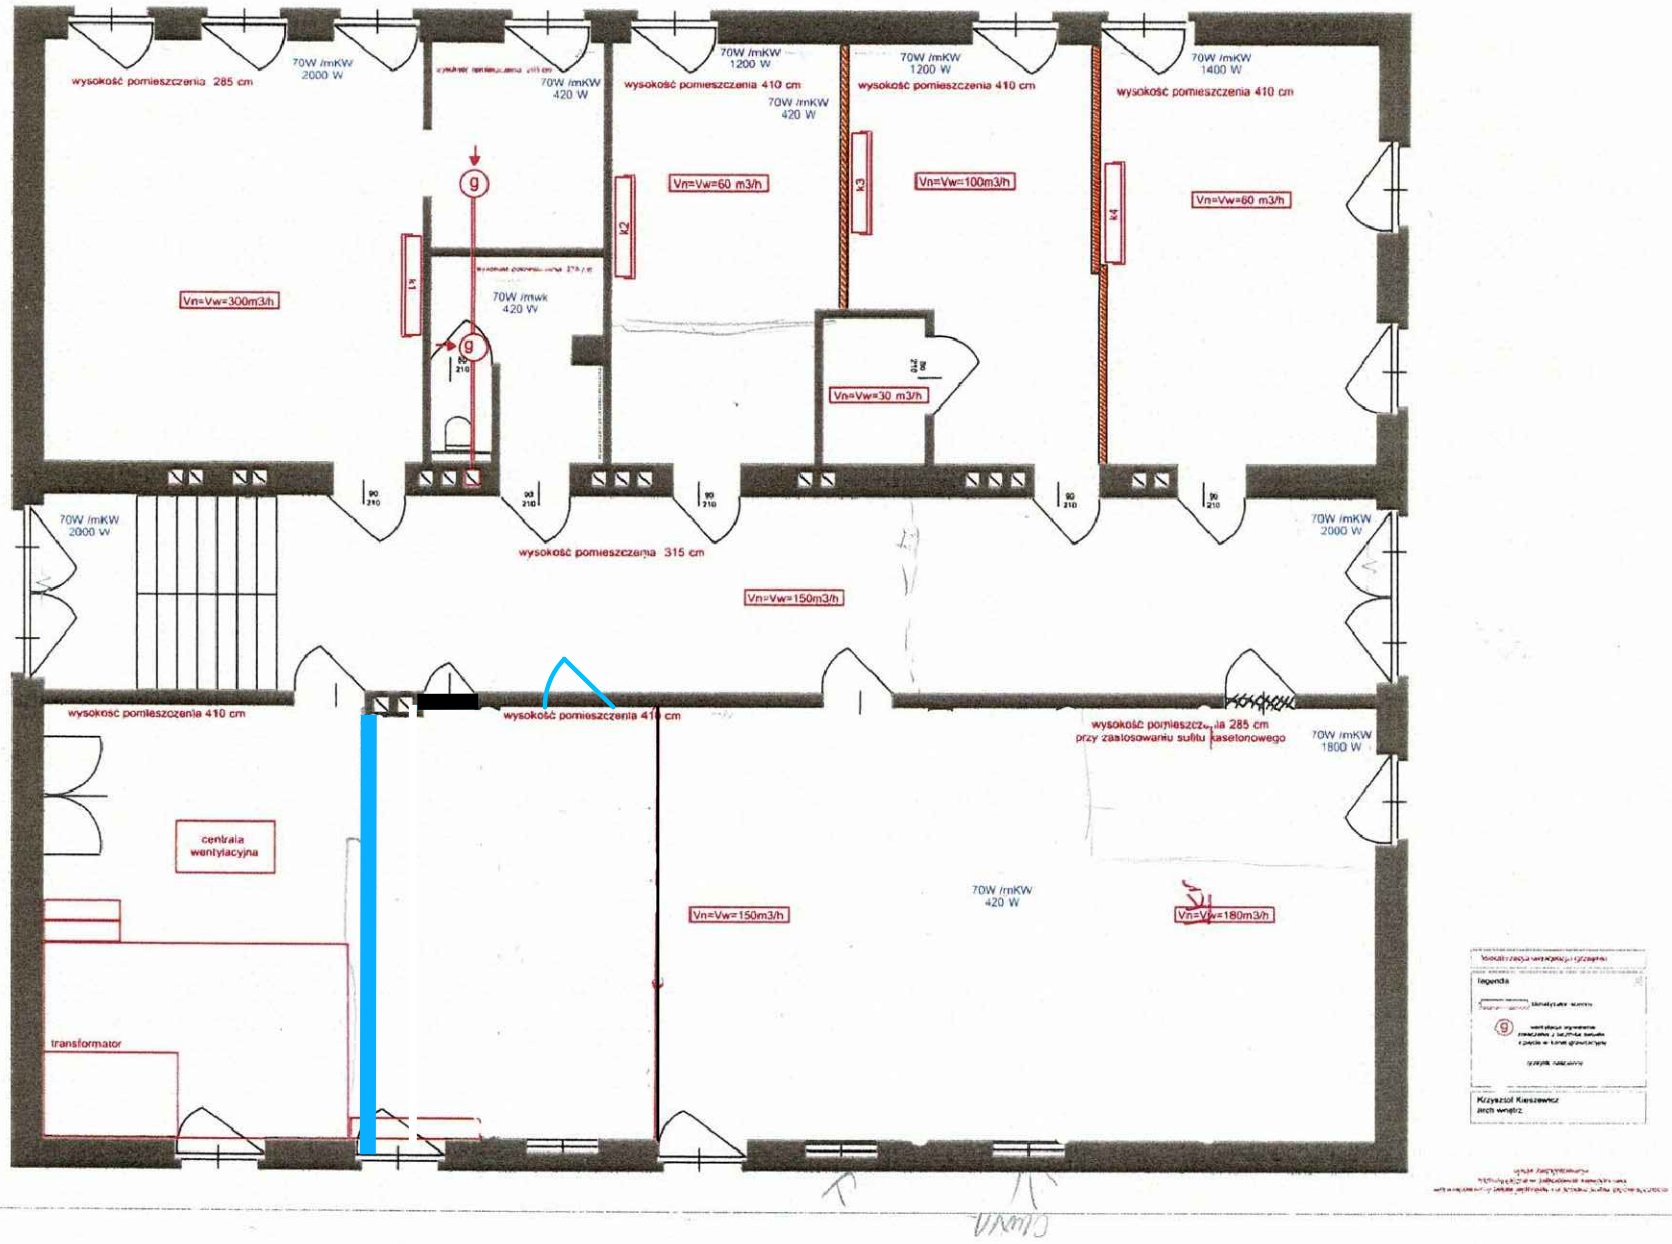
wysokość pomieszczenia 285 cm
70W /mKW
2000 W
70W /mKW
420 W
wysokość pomieszczenia 410 cm
70W /mKW
1200 W
70W /mKW
420 W
wysokość pomieszczenia 410 cm
70W /mKW
1200 W
wysokość pomieszczenia 410 cm
70W /mKW
1400 W
wysokość pomieszczenia 410 cm
Vn=Vw=60 m3/h
Vn=Vw=100m3/h
Vn=Vw=60 m3/h
Vn=Vw=300m3/h
70W /mwk
420 W
Vn=Vw=30 m3/h
70W /mKW
2000 W
wysokość pomieszczenia 315 cm
Vn=Vw=150m3/h
70W /mKW
2000 W
wysokość pomieszczenia 410 cm
wysokość pomieszczenia 410 cm
wysokość pomieszczenia 285 cm
przy zastosowaniu sufitu kasetonowego
70W /mKW
1800 W
centrala
wentylacyjna
70W /mKW
420 W
Vn=Vw=150m3/h
Vn=Vw=180m3/h
transformator
legenda
Krzysztof Kieszewicz
arch wnętrz