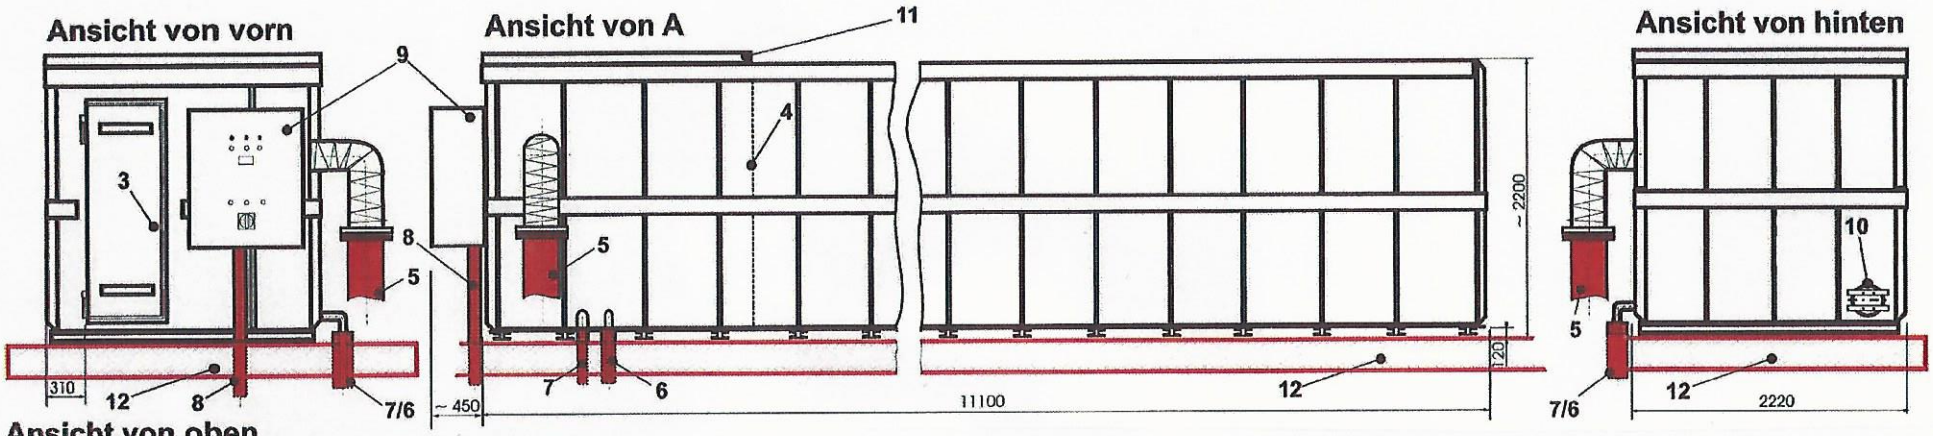

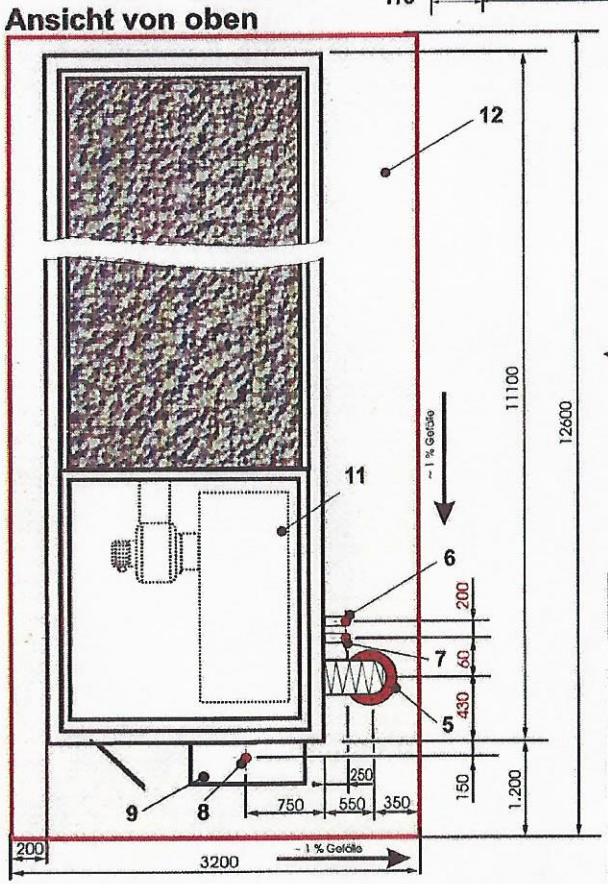

12 - Płyta fundamentowa obciążenie 1-1,5 t /m2 , z dwustronnym 1% spadkiem w kierunku odpływu kondensatu
11- Pokrywa pomieszczenia technicznego ze stali nierdzewnej
10- Otwór rewizyjny
9 - Szafka sterownicza
8 - doprowadzanie energii elektrycznej 400V/3 x 20A
7 - Odpływ kondensatu (rura kan. DN 100)
6 - doprowadzenie wody ¾ ”
5 - Doprowadzenie powietrza DN 250 z kołnierzem PN10
4 - Ścianka działowa
3 - Drzwi pomieszczenia technicznego
2- Pomieszczenie techniczne z wentylatorem, kolumną zraszania , syfonem, innymi urządzeniami
1 - Kontener dwuścienny z materiałem filtracyjnym, ścianka warstwowa z zewnątrz stal zabezpieczona antykorozyjnie w kolorze RAL 6034, wewnątrz wkład z PEHD

Uwaga: Na czerwono zaznaczone – elementy i konieczne przyłącza do przygotowania przez zamawiającego.

Freigabe zur Fertigung

Ort/Datum: ....

.....

Stempel/Unterschrift

	Datum	Name
Bearb.	26.01.04	S.P.
Gepr.	10.03.10	Fr

bioteg GmbH
Wolfsbacher Str. 6
D-95448 Bayreuth
Tel.: + (49) 09209 91809-0
Fax: + (49) 09209 91809-18
e-mail: service@bioteg.de
Internet: www.bioteg.de

Maßstab: *Projektskizze*

bioteg-Biofilteranlage **Typ MCBF-2500 QSW**
Auslegung für Abluft aus Kläranlagen (2500 m³/h)
Projektname: Wolomin

Vers.01