



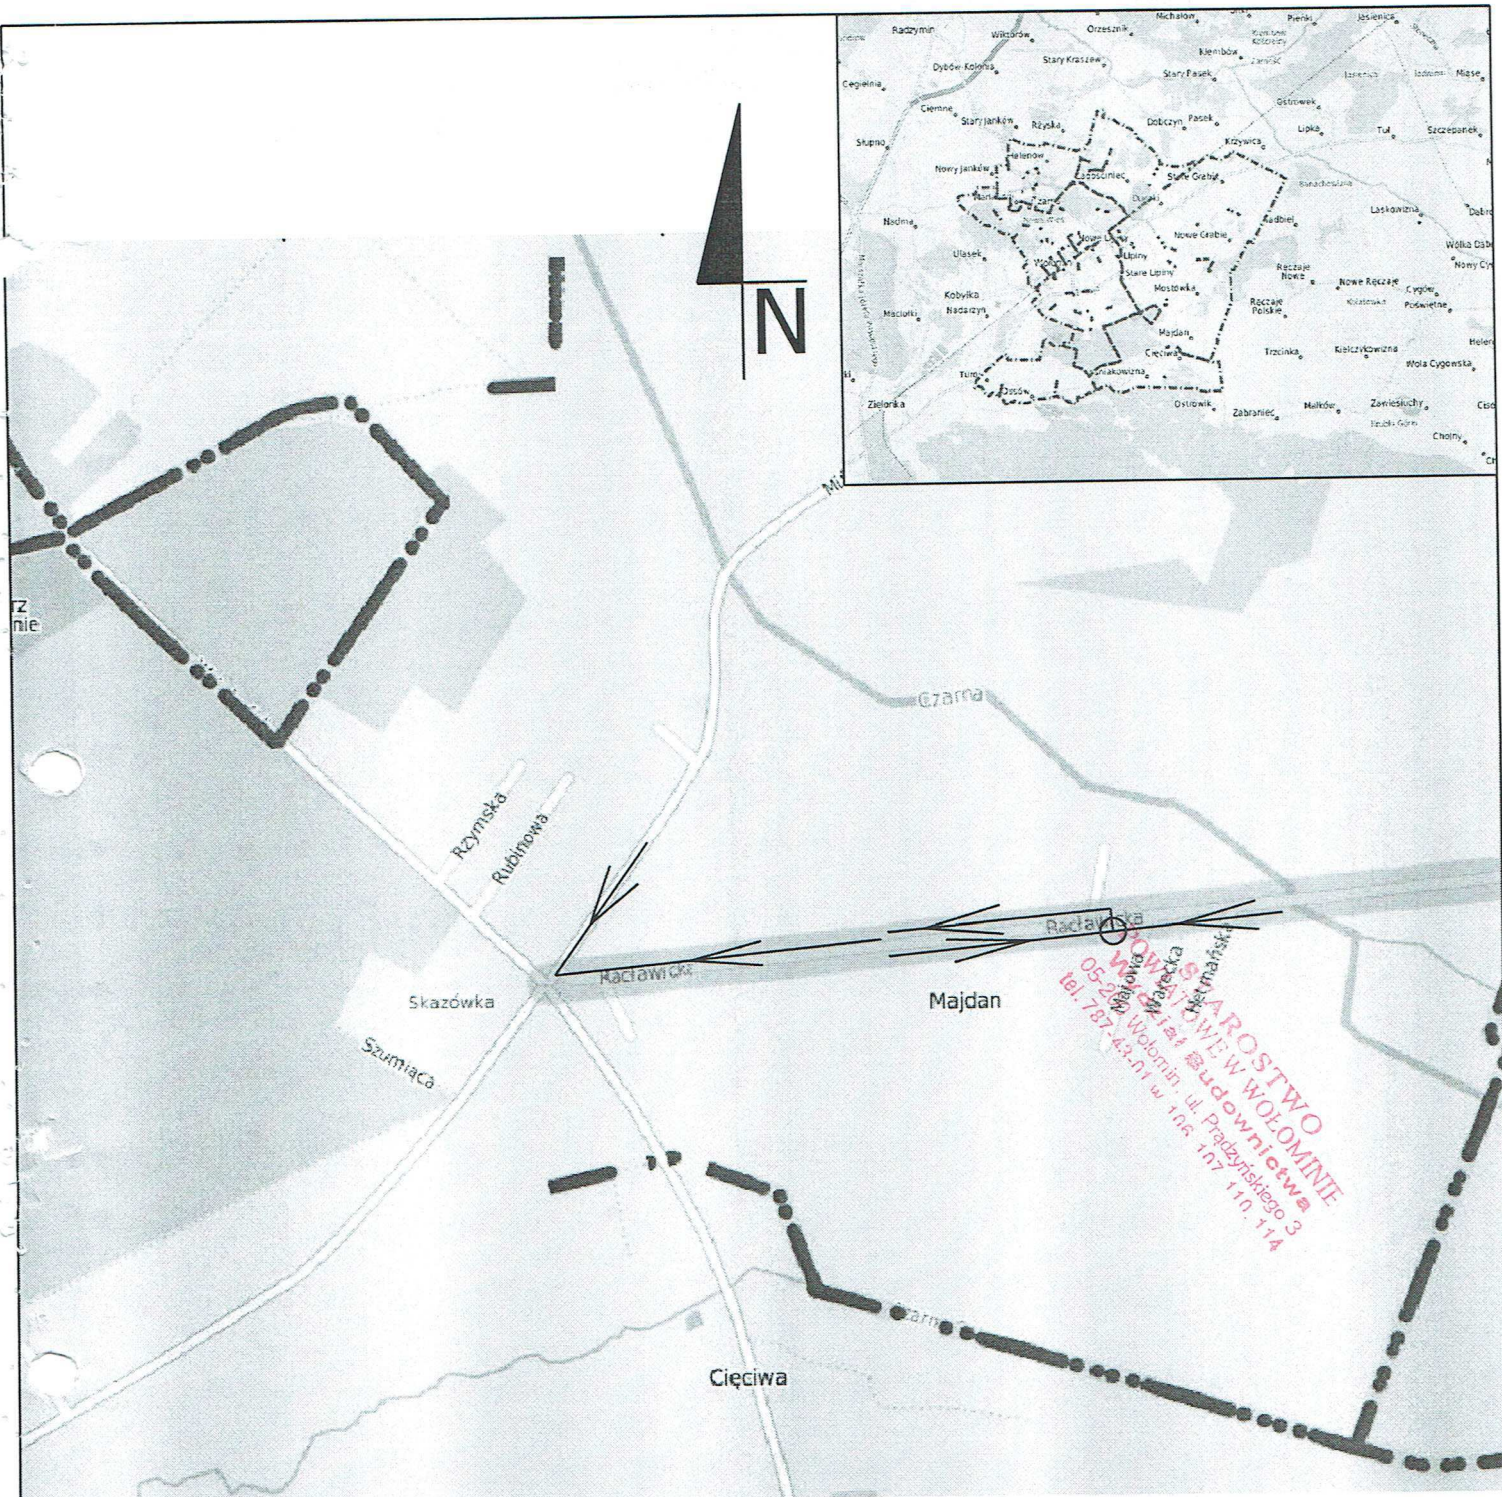

NAZWA OPRACOWANIA	BUDOWA SIECI KANALIZACJI SANITARNEJ: GRAWITACYJNEJ WRAZ Z ODGAŁĘZIENIAMI, TŁOCZNEJ, PRZEPOMPOWNI ŚCIEKÓW WRAZ Z ZASILANIEM ENERGETYCZNYM I SZAFĄ STEROWNICZĄ W ULICACH MIŃSKIEJ I RACŁAWICKIEJ W MIEJSCOWOŚCI MAJDAN W GMINIE WOŁOMIN		
ADRES BUDOWY	Działki nr ew. 248, 291, 315/2, 339/1, 347/8, 347/10, 348/1, 269/4 w obrębie ewid. Majdan w jedn. ewid. gmina Wołomin, pow. wołomiński woj. mazowieckie		
INWESTOR	PWiK Sp.zo.o. ul. Graniczna 1; 05-200 Wołomin		
NAZWA RYSUNKU	ORIENTACJA		
PROJEKTANT:	inż. Hanna Szustecka, upr. bud. nr 57/90/Sk-ce		Data opr.: Kwiecień 2015r.
PODPIS	 inż. Hanna Szustecka upr. bud. w zakr. inst. sanit. 57/90 Sk ce		Branża sanitarna Skala: -
			Faza oprac. Proj. Budow. Nr Rys : 1 P/Z


SCHEMAT SIECI KANALIZACJI SANITARNEJ

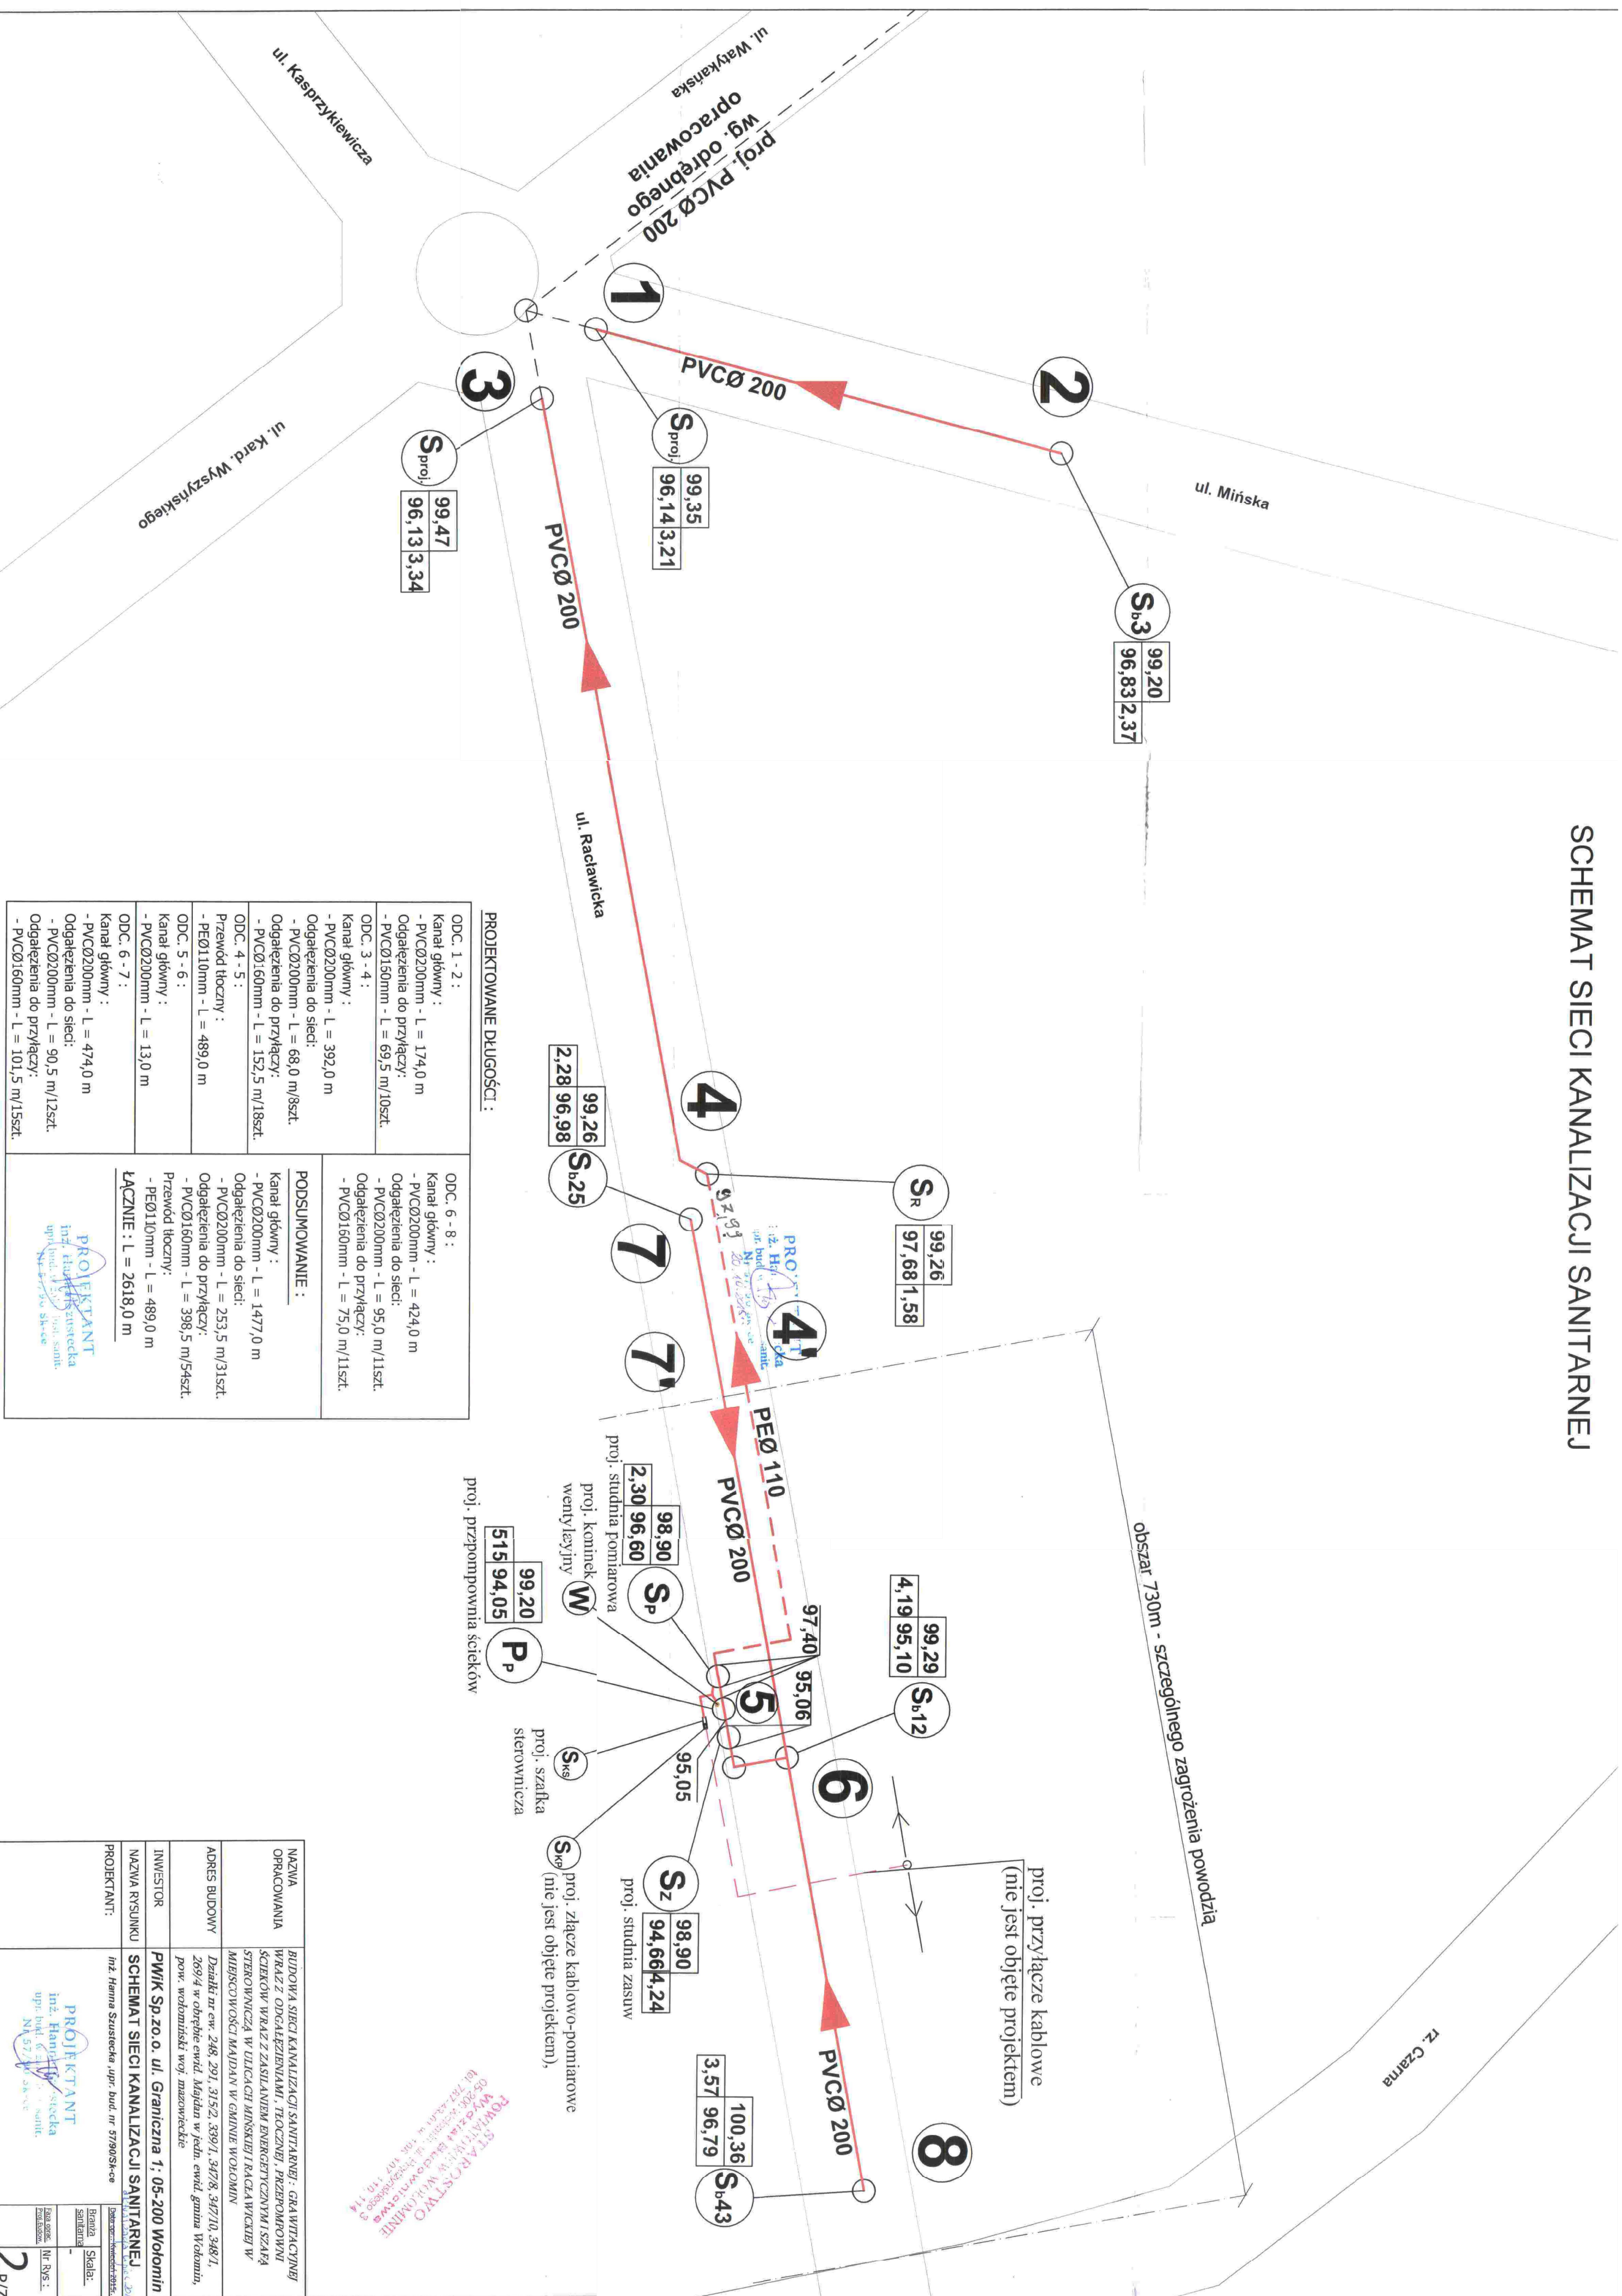

Mapa do celów projektowych

Woj. Mazowieckie

Skala mapy 1:500

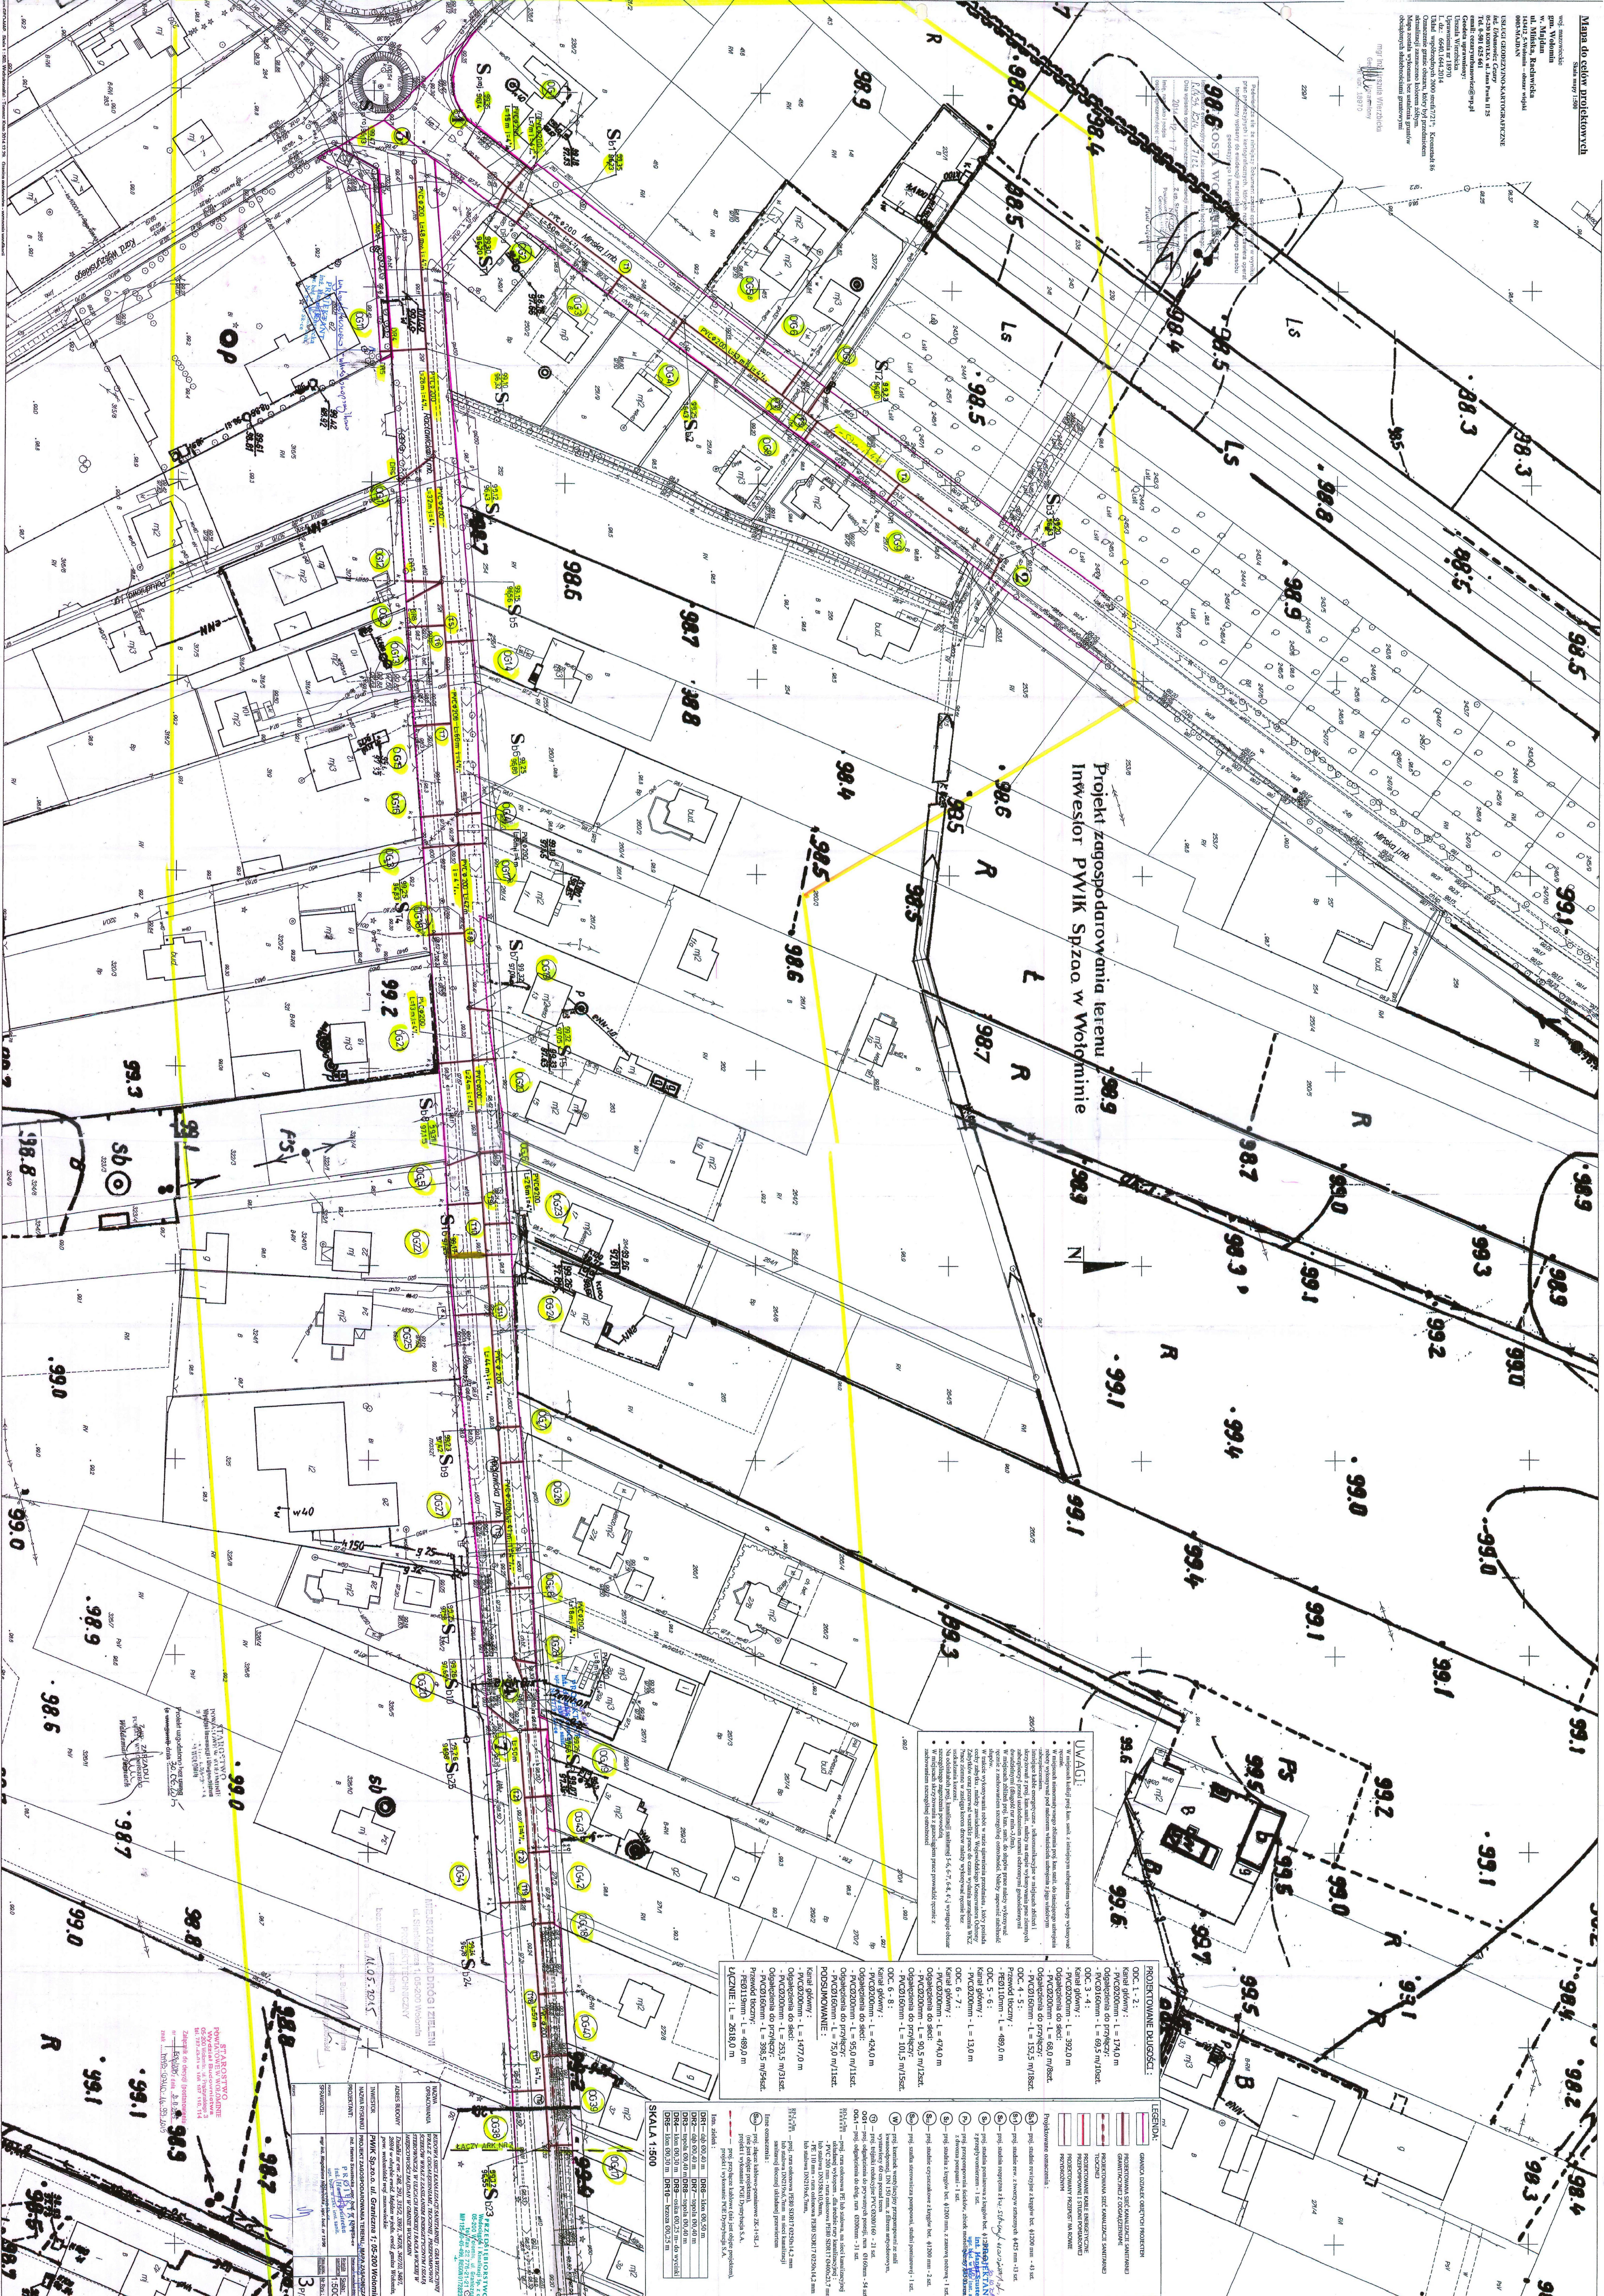

Projekt zagospodarowania terenu

UWAGI:

PROJEKTOWANE DŁUGOSCI:
ODC. 1-2: 174,0 m

