



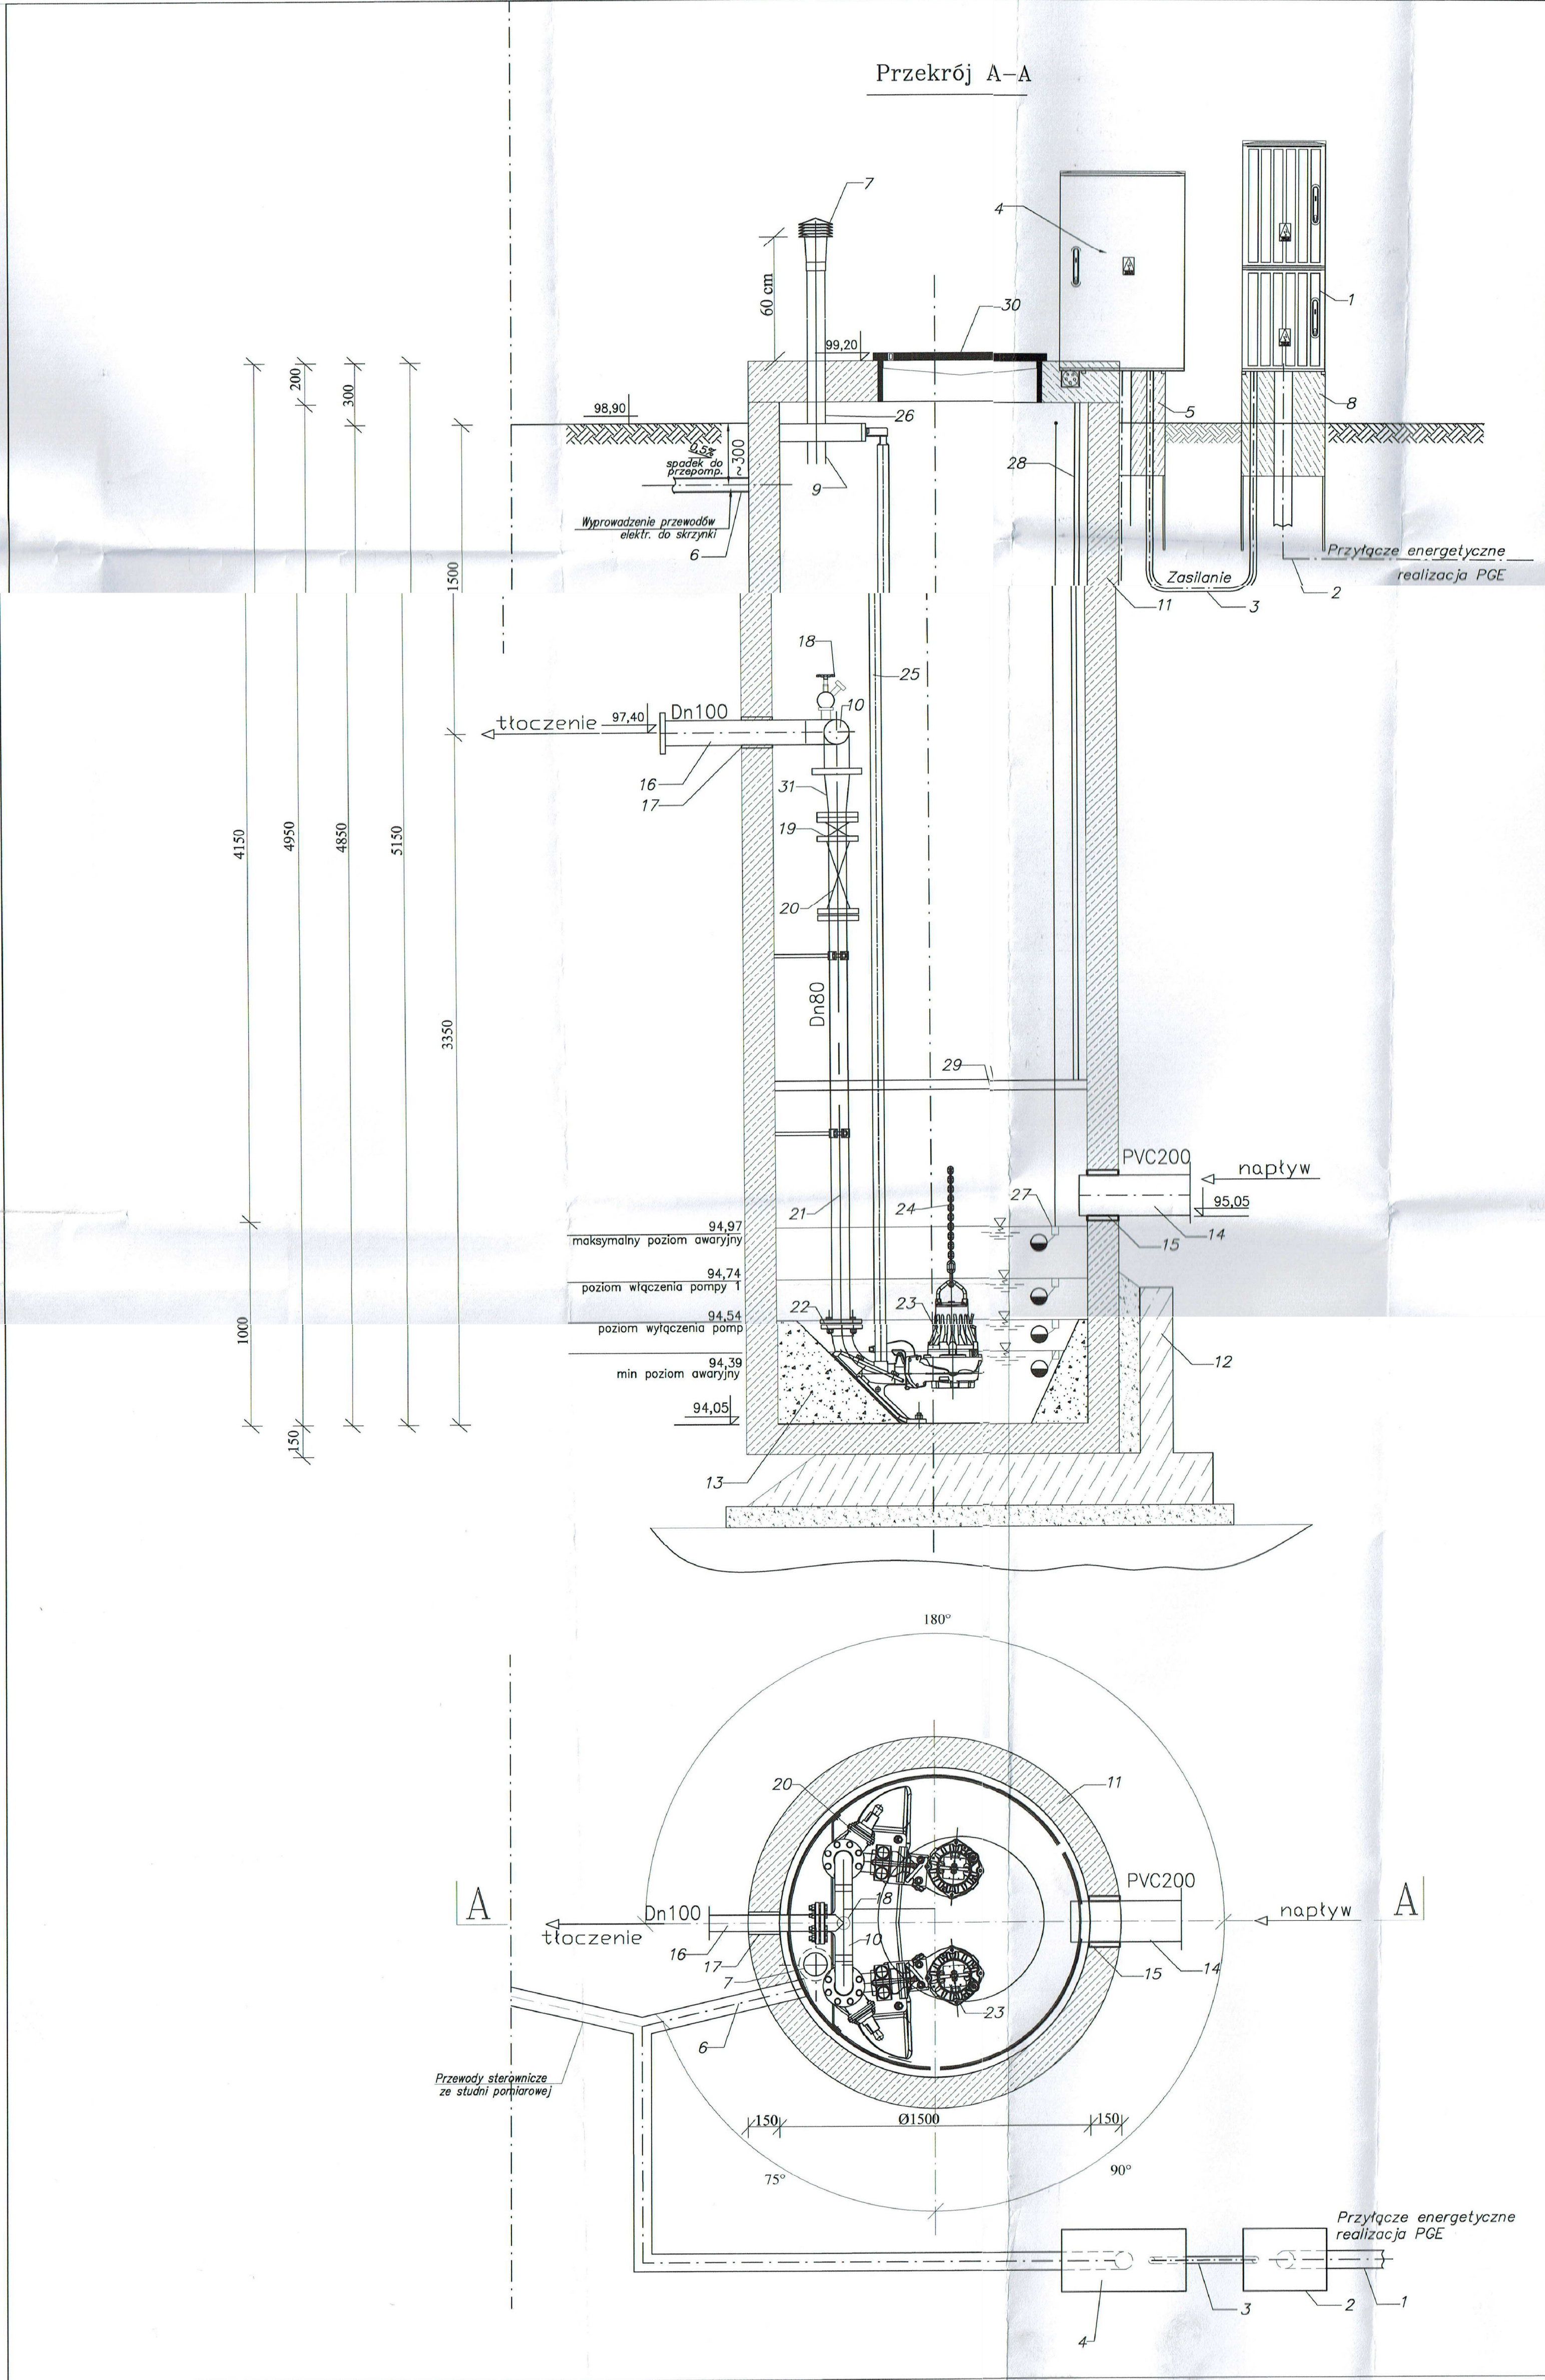

Poz.	Wyszczególnienie	Ilość	Materiał
1	Złącze kablowe ZK1/SL1 projekt i wykonanie PGE Dystrybucja S.A.	-	standard
2	Przyłącze energetyczne - kabel YAKXS projekt i wykonanie PGE Dystrybucja S.A.	-	standard
3	Wewnętrzna linia zasilająca	L=1(4)m	kabel YKYx10
4	Szafka sterownicza 1000x800x300	1kpl.	obudowa z tworzywa
5	Cokół systemowy 600x250x800	1kpl.	beton C12/15 obudowa z tworzywa
6	Kable sterownicze przepompowni	L=7(10)m	standard
7	Komin wentylacyjny z wkładem antyodorowym	1kpl.	stal kwasoodporna
8	Cokół betonowy projekt i wykonanie PGE Dystrybucja S.A.	-	standard
9	Rura wentylacyjna Ø110 mm	L=4m	PVC
10	trójnik kolnierzowy DN100	1szt.	standard
11	Zbiornik przepompowni Ø1500mm	1kpl.	polimerobeton
12	Fundament przepompowni	1kpl.	beton C12/15
13	Wkładka denna pompowni	1kpl.	Laminat
14	Złącze dopływu DN200mm	1szt.	PVC
15	uszczelnienie	1 szt.	guma
16	Krótce tłoczny DN100 mm	1szt.	stal kwasoodporna
17	Łańcuch uszczelniający	2szt.	guma
18	Instalacja płuczka DN50mm	1szt.	standard
19	Zawór zwrotny kulowy DN 80 mm	2szt.	standard
20	Zasuwa odcinająca kolnierzowa DN80mm	2szt.	standard
21	Pion tłoczny DN80mm, L = 3 m	2szt.	stal kwasoodporna
22	Stopa sprzęgająca DN80	2szt.	standard
23	Pompa zatapialna : parametry : Qp=6,4 l/s, H=8 m	2szt.	standard
24	Łańcuch do wyciągania pompy (L=7m)	2szt.	standard
25	Prowadnic e do pompy 2"	2szt.	stal kwasoodporna
26	Górny uchwyt prowadnic 2"	2szt.	stal kwasoodporna
27	Zespół sygn. poziomu (sygnały pływakowe)	1kpl.	standard
28	Drabina	1szt.	stal kwasoodporna
29	Pomost	1szt.	stal kwasoodporna
30	Właz kanałowy D400 Ø 840/940mm	1szt.	stal kwasoodporna
31	Zwężka kolnierzowa DN100/80	2szt.	standard

NAMWA OPRACOWANIA	BUDOWA SIECI KANALIZACJI SANITARNEJ, GRAWITACYJNEJ WRAZ Z ODGAŁĘZIENIAMI, TŁOCZNIĄ, PRZEPOMPOWNI ŚCIEKÓW WRAZ Z ZASILANIEM ENERGETYCZNYM I SZAFĄ STEROWNICZĄ W ULICACH MIŃSKIEJ I RAĆCZAWICKIEJ W MIEJSCOWOŚCI MAJDAŃ W GMINIE WOŁOMIN	
ADRES BUDOWY	Działki nr ew. 248, 291, 315/2, 339/1, 347/8, 347/10, 348/1, 269/4 w obrębie ewid. Majdan w jedn. ewid. gmina Wołomin, pow. wołomiński woj. mazowieckie	
INWESTOR	PWiK Sp. z o.o. ul. Graniczna 1; 05-200 Wołomin	
NAMWA RYSUNKU	RYS. PRZEPOMPOWNI ŚCIEKÓW	aktualizacja lipiec 2010
PROJEKTANT	inż. Hanna Szustecka, upr. bud. nr 57/00/Sk-co	
	PROJEKTANT inż. Hanna Szustecka mgr. bud. w. z. inż. sanit. mgr. Sk-co	
		Skala: 1:20 Nr Rys.: 23A/B

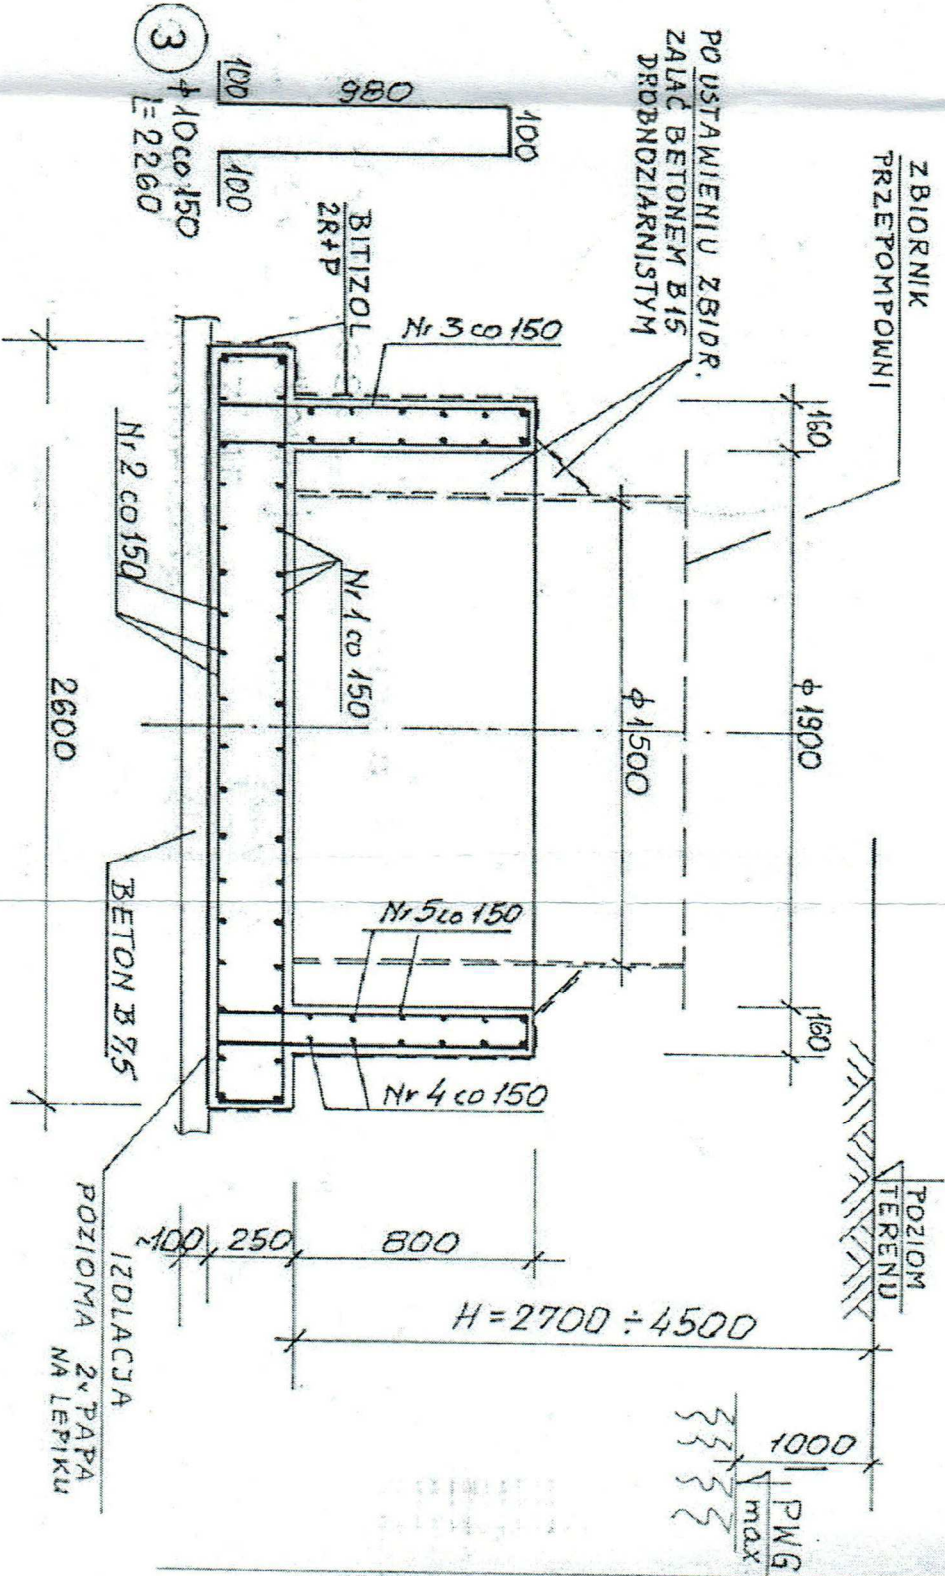


STAROSTWO
POWIATOWE W WOLOMINIE
Wydział Budownictwa
05-200 Włomin, ul. Prądzyńskiego 1
tel. 787-43-41 w. 106, 107

4 $R = 1080$ $L = 7200$

5 $R = 960$ $L = 6550$

Uwaga: Dla innego poziomu posad. zbiornika i poziomu wody gruntowej należy dopasować wielkość oraz gr. płyty sprawdzając fund. na wypłyńiecie


NAZWA OPRACOWANIA	BUDOWA SIECI KANALIZACJI SANITARNEJ, GRAWITACYJNEJ WRAZ Z ODGAŁĘZIENIAMI, TŁOCZNEJ, PRZEPOMPOWNI ŚCIEKÓW WRAZ Z ZASILANIEM ENERGETYCZNYM I SZAFĄ STEROWNICZĄ W ULICACH MIŃSKIEJ I RACAŁ WICKIEJ W MIEJSCOWOŚCI MAJDAN W GMINIE WOŁOMIN								
ADRES BUDOWY	Działki nr ew. 248/291, 315/2, 339/1, 347/8, 347/10, 348/1, 269/4 w obrębie ewid. Majdan w jedn. ewid. gmina Wołomin, pow. wołomiński woj. mazowieckie								
INWESTOR	PMiK Sp.zo.o. ul. Graniczna 1; 05-200 Wołomin								
NAZWA RYSUNKU	FUNDAMENT POD ZBIORNIK PRZEPOMPOWNI Ściek w ul. Racalwickiej 2015								
PROJEKTANT:	Inż. Hanna Szustacka, upr. bud. nr 5790/Sk-ce PROJEKTANT inż. Hanna Szustacka upr. bud. w zakresie sanit. 7401 Sk.-ce								
	<table border="1"> <tr> <td>Branża</td><td>Sanitarna</td></tr> <tr> <td>Skala:</td><td>1:20</td></tr> <tr> <td>Wzrost oprac.</td><td>Nr RYS.:</td></tr> <tr> <td>Proj. Budowl.</td><td></td></tr> </table>	Branża	Sanitarna	Skala:	1:20	Wzrost oprac.	Nr RYS.:	Proj. Budowl.	
Branża	Sanitarna								
Skala:	1:20								
Wzrost oprac.	Nr RYS.:								
Proj. Budowl.									
	24/1								

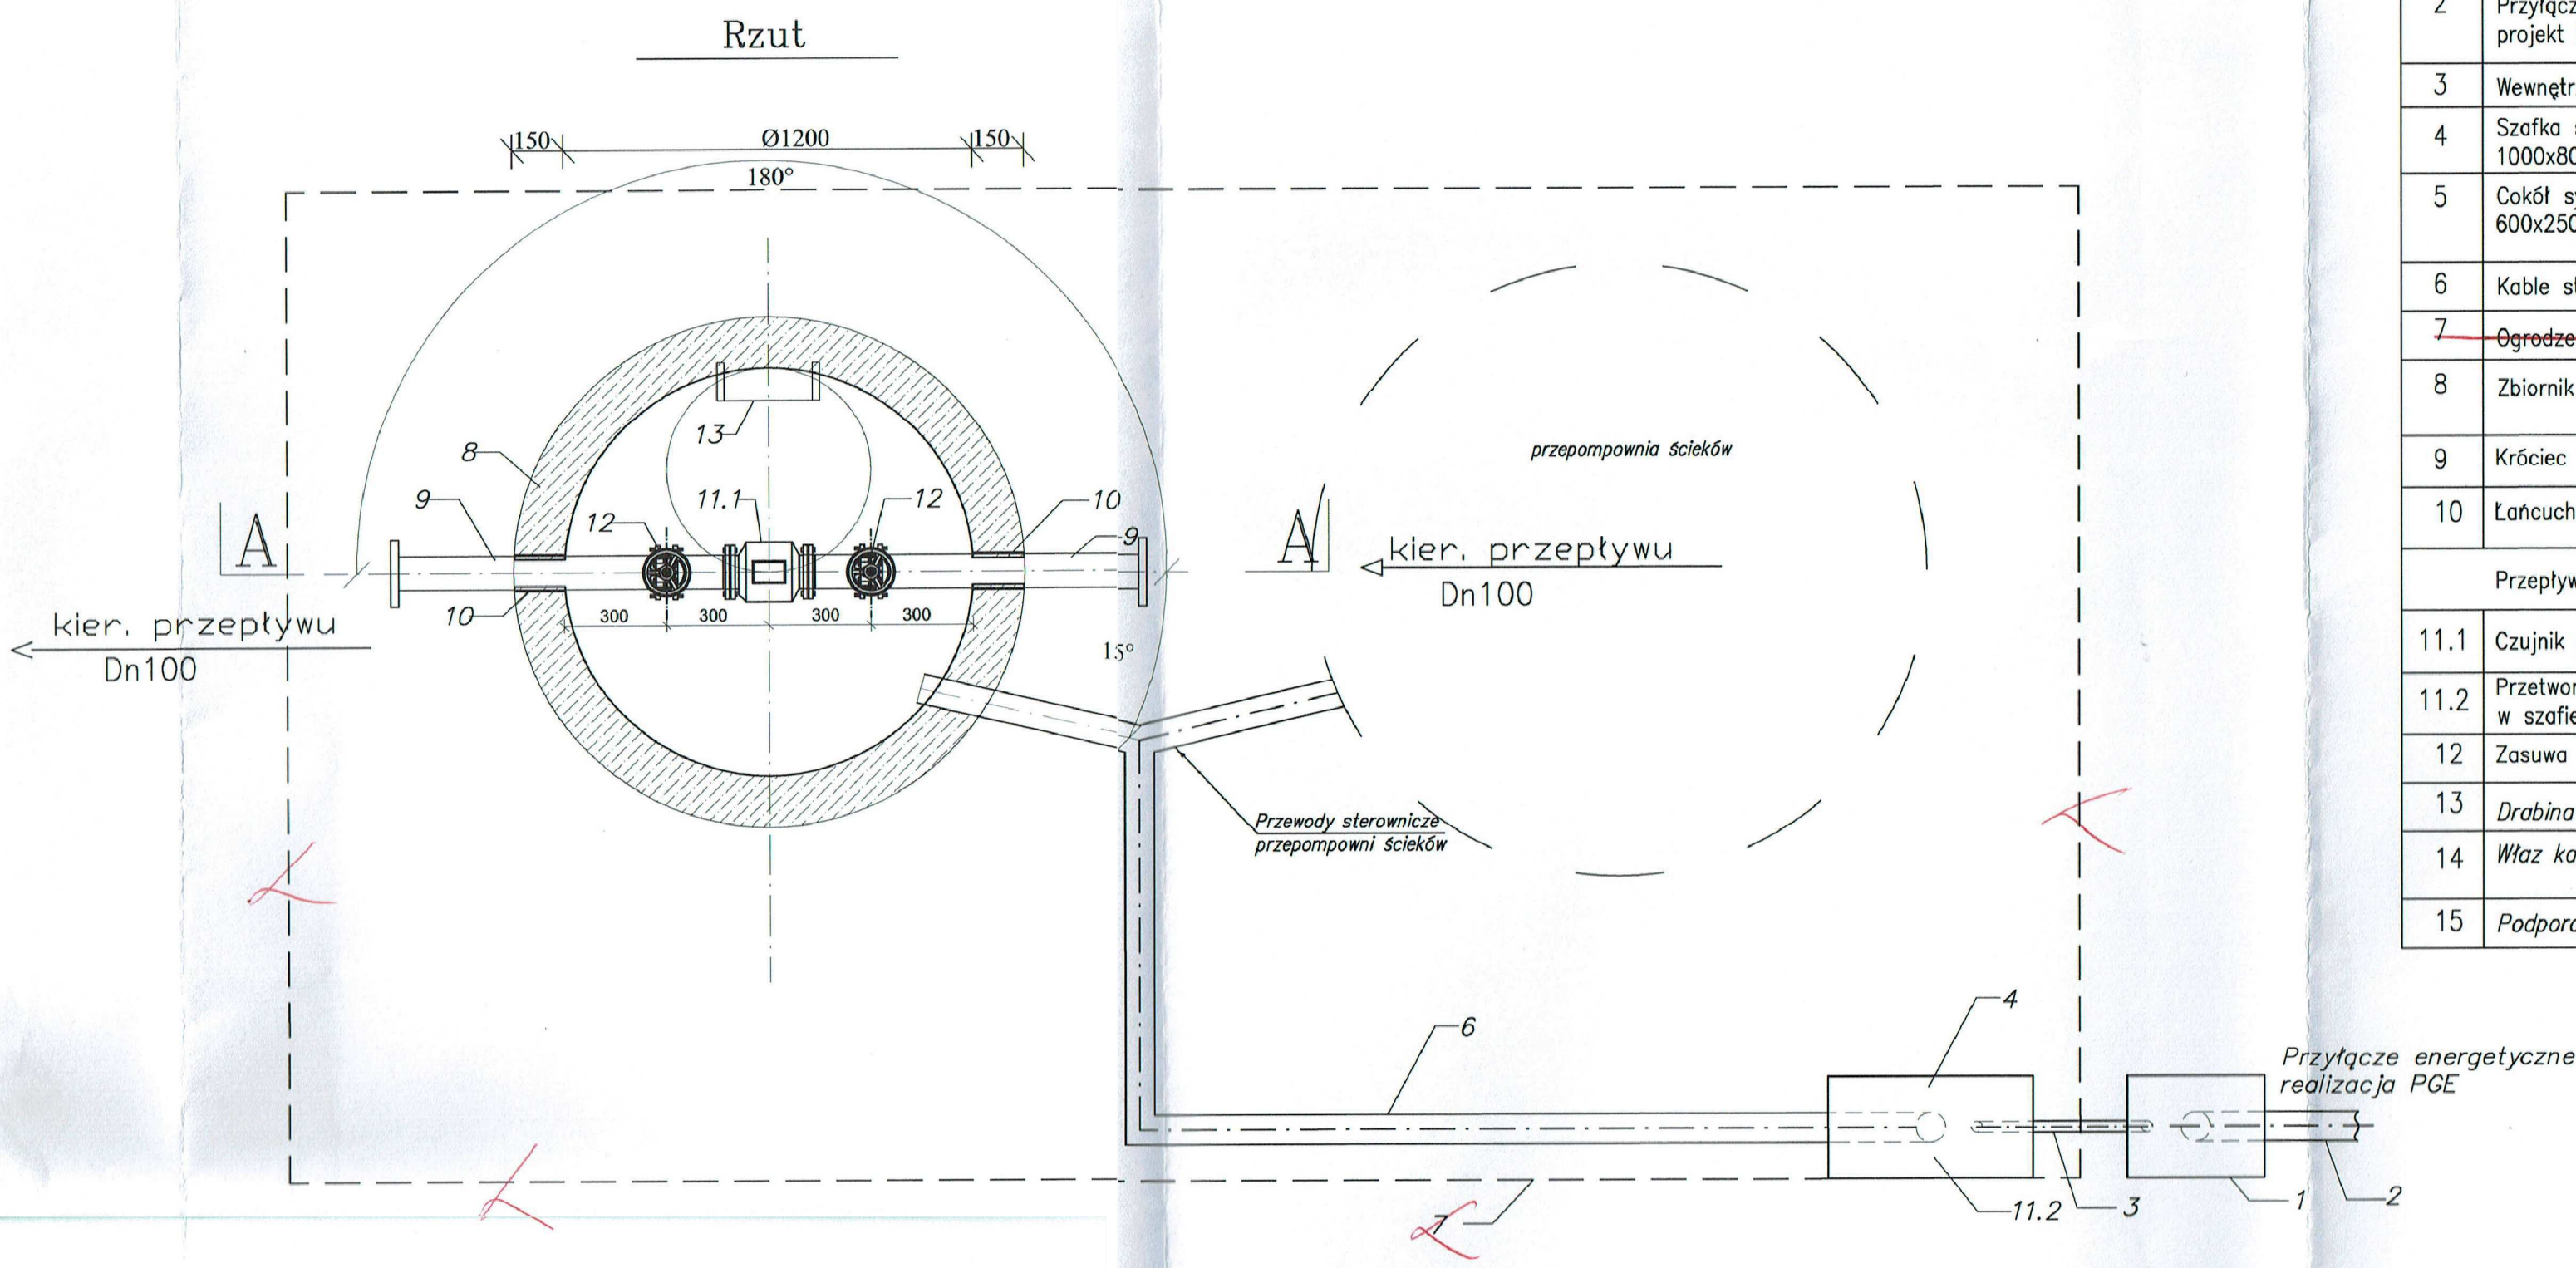

Poz.	Wyszczególnienie	Ilość	Materiał
1	Złącze kablowe ZK1/SL1 projekt i wykonanie PGE Dystrybucja S.A.	—	standard
2	Przyłącze energetyczne – kabel YAKXS projekt i wykonanie PGE Dystrybucja S.A.	—	standard
3	Wewnętrzna linia zasilająca	L=1(4)m	kabel YKYx10
4	Szafka sterownicza 1000x800x300	1kpl.	obudowa z tworzywa
5	Cokół systemowy 600x250x800	1kpl.	beton C12/15 obudowa z tworzywa
6	Kable sterownicze studni pomiarowej	L=7(10)m	standard
7	Øgrodzenie	1kpl.	stal
8	Zbiornik Ø 1200mm	1kpl.	polimerobeton
9	Krótce tłoczące DN100 mm	1szt.	stal kwasoodporna
10	Łańcuch uszczelniający	2szt.	guma
Przeptywomierz DN100 w wersji rozdzielczej			
11.1	Czujnik przepływu kolnierzowy PN16	1kpl.	standard
11.2	Przetwornik sygnału umieszczony w szafie sterowniczej		
12	Zasuwa odcinająca nożowa DN100mm	2szt.	standard
13	Drabina	1szt.	stal kwasoodporna
14	Właz kanałowy D400 Ø 600mm	1szt.	żeliwo z wypeł. betonowym
15	Podpara	3szt.	stal kwasoodporna


Marek! Ogrodzenie nie będzie realizowane
20.10.2015r.

PROJEKTANT
inż. Hanna Szustecka
upr. bud. w Zakr. inst. sanit.
Nr 57/90 Sk-ee

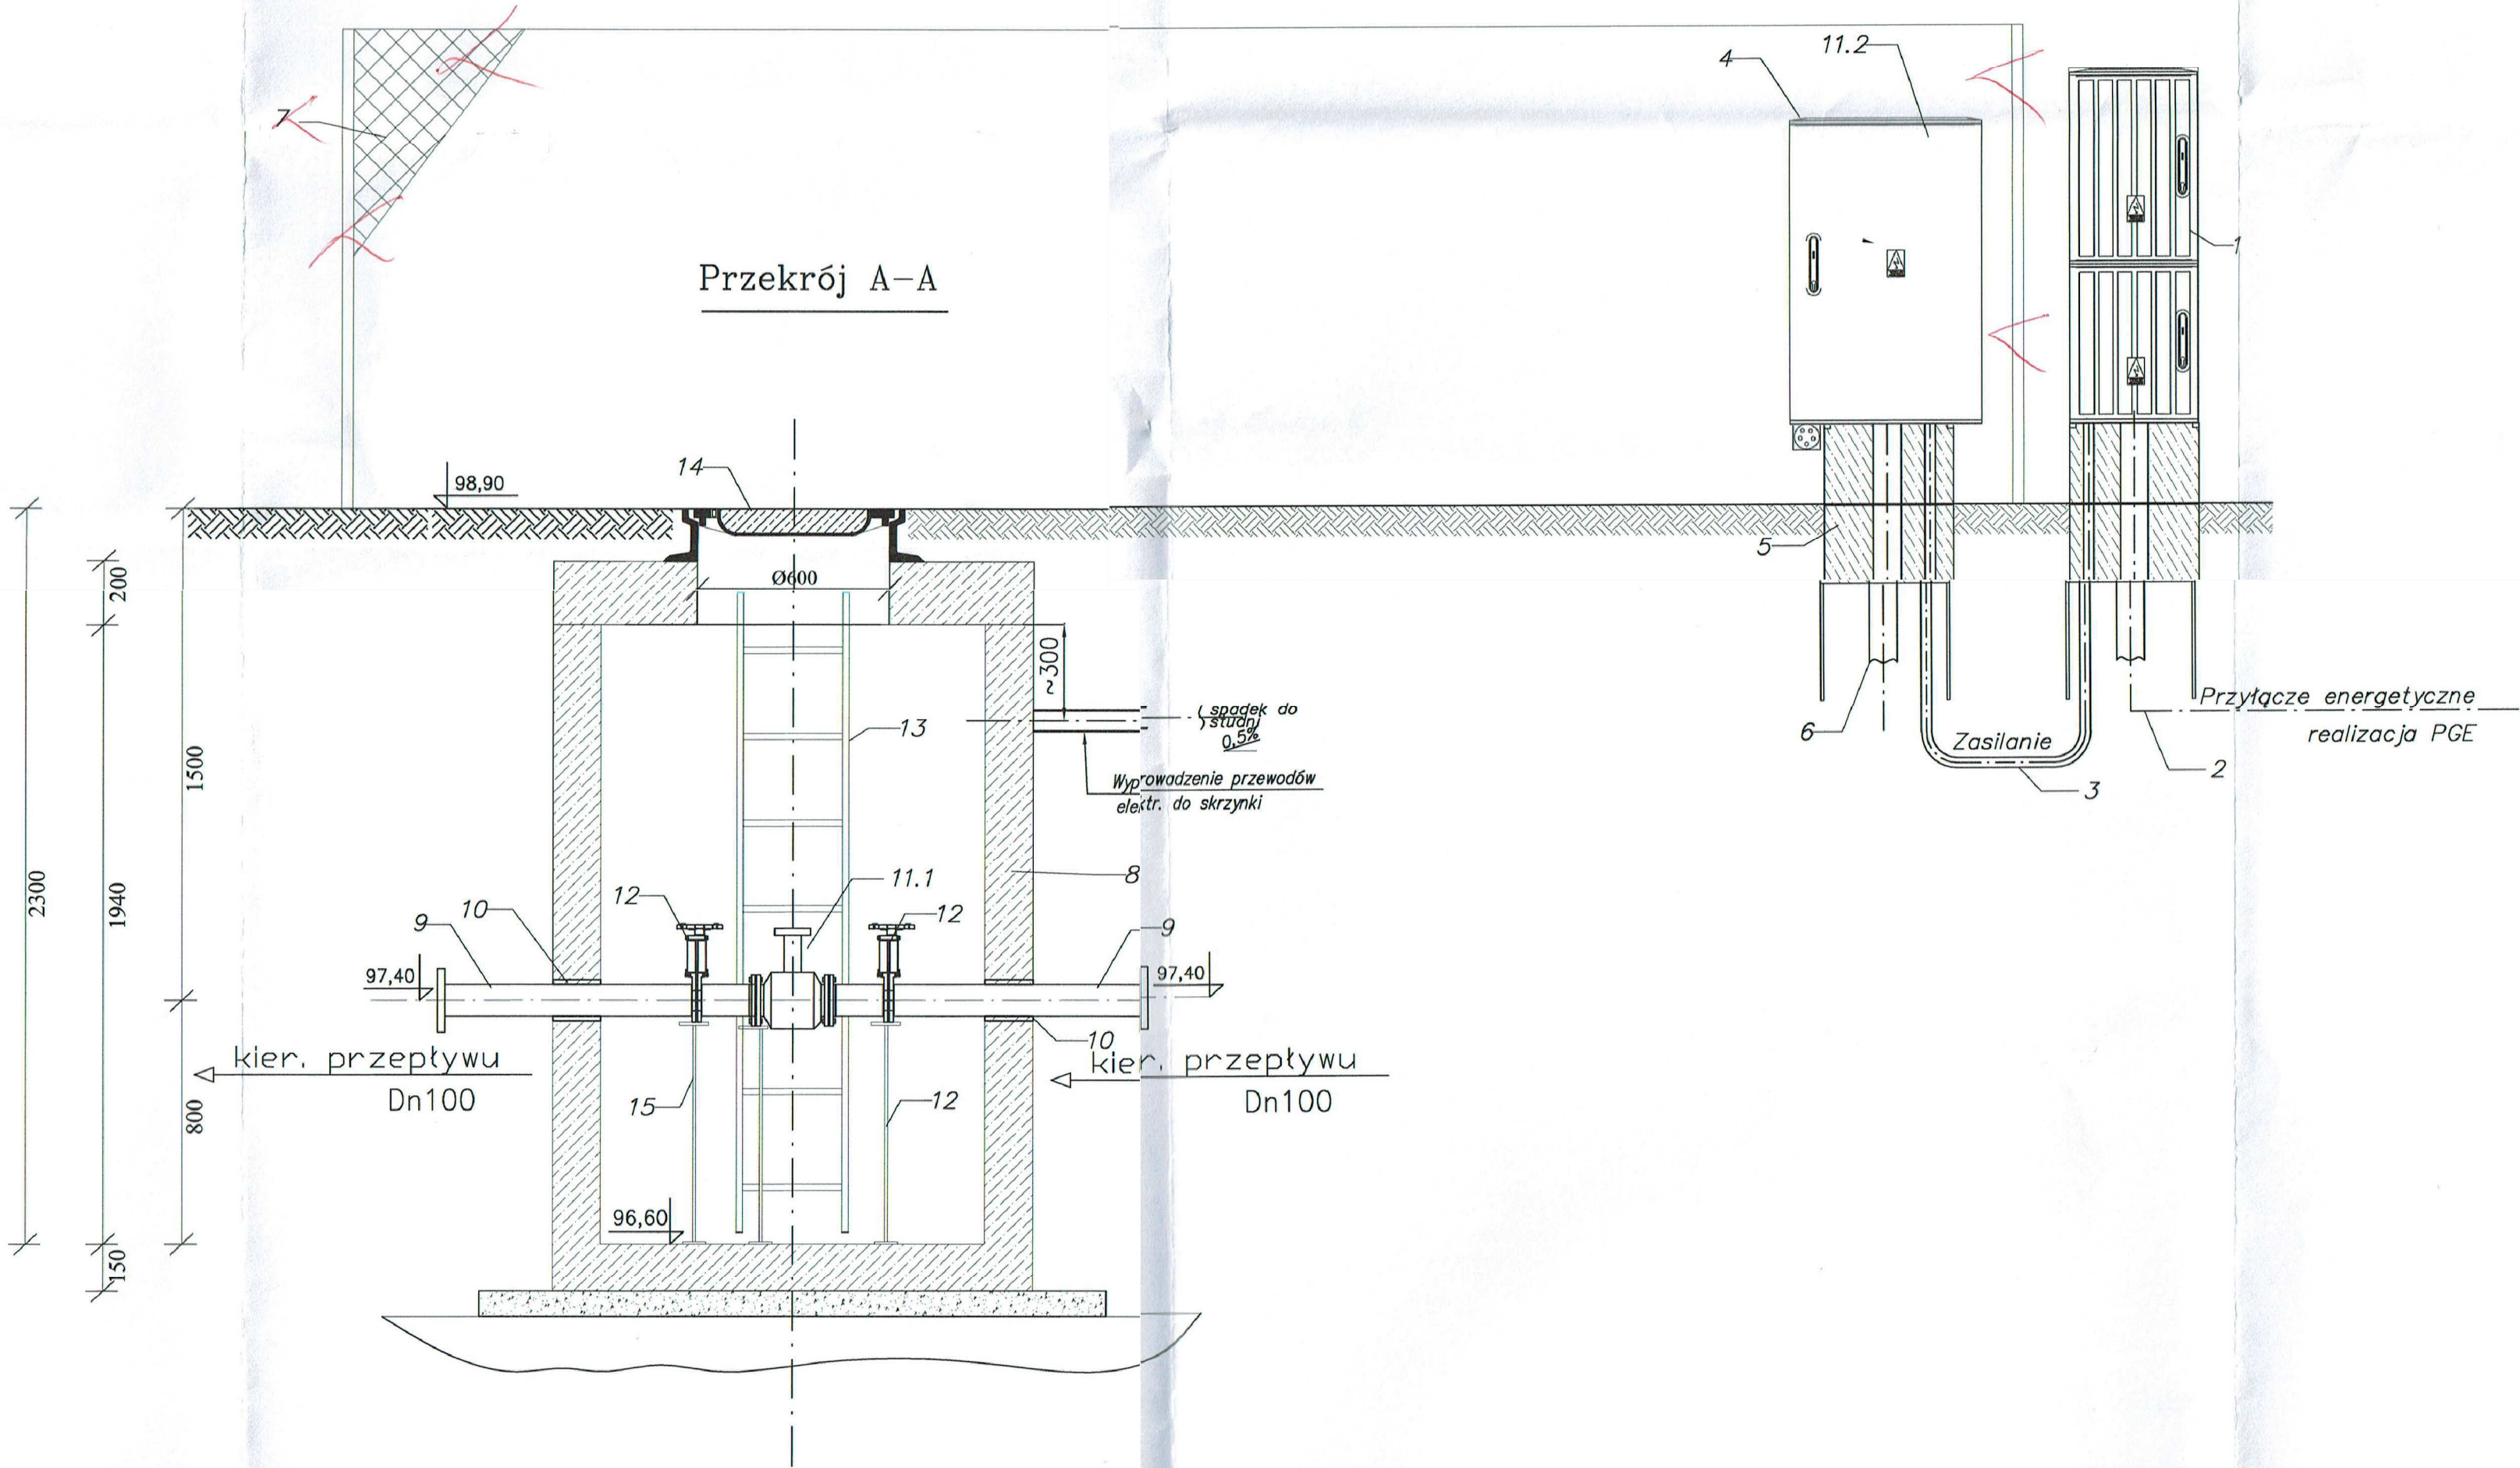

FORMAŁYSTWA
2020
02.2020
inż. Hanna Szustecka
upr. bud. w Zakr. inst. sanit.
Nr 57/90 Sk-ee

NAZWA OPRACOWANIA	BUDOWA SIECI KANALIZACJI SANITARNEJ, GRAWITACYJNEJ WRAZ Z ODGAŁĘZIENIAMI, TŁOCZNIĄ, PRZEPOMPOWNI ŚCIEKÓW WRAZ Z ZASILANIEM ENERGETYCZNYM I SZAFĄ STEROWNICZĄ W ULICACH MINSKIEJ I RACŁAWICKIEJ W MIEJSCOWOŚCI MAJDAŃ W GMINIE WOŁOMIN
ADRES BUDOWY	Działki nr ew. 248, 291, 315/2, 339/1, 347/8, 347/10, 348/1, 269/4 w obrębie ewid. Majdan w jedn. ewid. gmina Wołomin, pow. wołomiński woj. mazowieckie
INWESTOR	PWiK Sp. z o.o. ul. Graniczna 1; 05-200 Wołomin
NAZWA RYSUNKU	rys. studni pomiarowej aktualizacja lipiec 2015r.
PROJEKTANT:	inż. Hanna Szustecka upr. bud. w Zakr. inst. sanit. Nr 57/90 Sk-ee
PROJEKT	Skala: 1:20 Nr Rys.: 25A/B

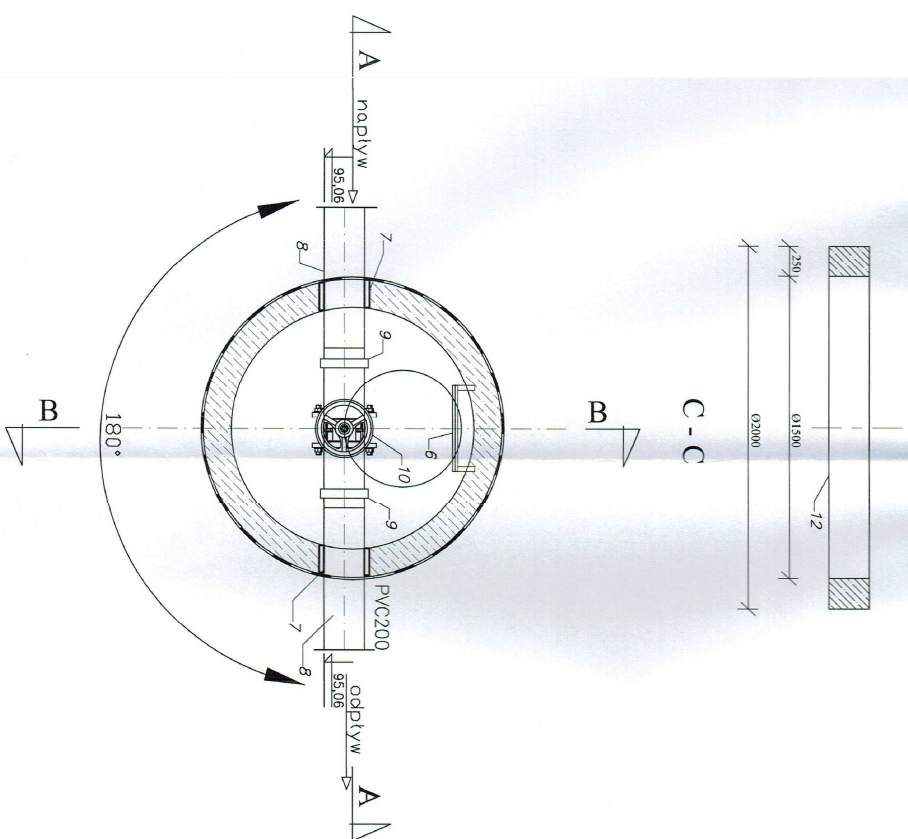

1. LEONARD
2. WSKAZUJE: LE EANTY PIERZYAKOWA, PN. BEZCOWNE
ZBIORNIK: CLASST 145, WODOPROBNOŚĆ: ANIZOTROPNE
WG PN-88-06239, PN. 1045, DIN 521, WYMIARY PODANO W [mm]
3. 1. Pło szorstki: bierowne Q1200 mm, b=1000mm
2. Kiergi bierowne Q1200 mm, b=500 mm
3. Płyty podłogowe bierowne b=210mm
4. Pierścienie do szalowania bierowne b=100mm
5. Płyty tunelowe, szalony z wyścieleniem bierownym w tym celu: szło D=400 z szorstką gumową i zamkniętą i białą, aluzyn, przy krawędziach
6. Słupki sztywne szalownicze kontrolnych wg PN-64-01-74086
7. Szaliska DIN200 mm
8. Złazce PVC-0250mm
9. Kształcei FW DIN300mm
10. Złazowa mowa DIN200mm
11. Podpina
12. Przesłki odciążające szalownicy
13. Wskazuje
14. Wskazuje
326. Wsk

NAMNA OPRACOWANIA	BUDOWA SIŁOWNI KATALIZATORA STANOWIENIA - GŁÓWNY KAWALCOWY WRAZÓW OCZYSZCZAJĄCYMI, TŁOCZONĄ, PRZEPŁYNOWĄ SIŁOWNIĄ WRAZÓW ZASILANIA MIKROENERGETYCZNYMI SIŁAKA SIŁOWNICOWĄ W ULICACH WINSKI 1, 147, 148, 149,94
----------------------	---