

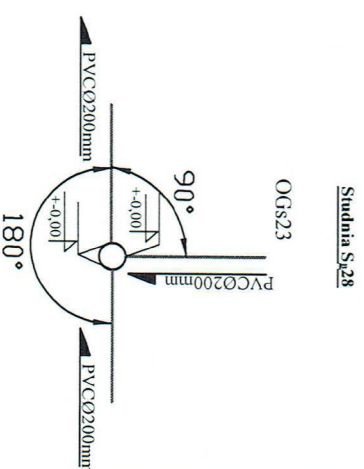
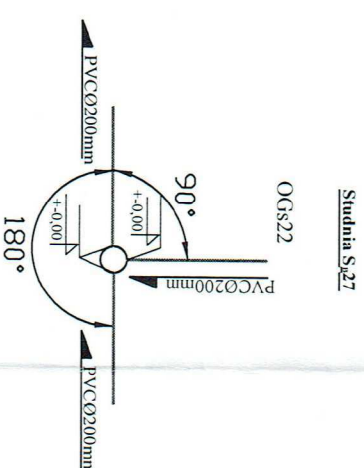
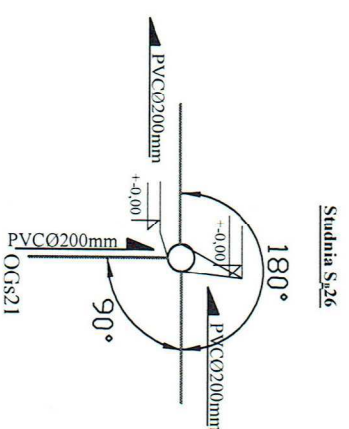
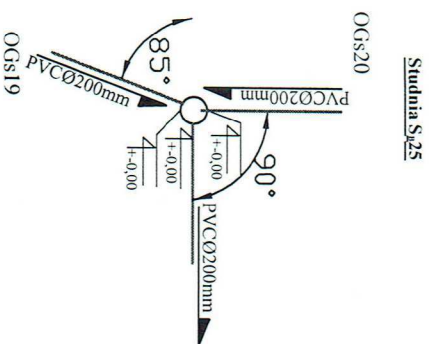
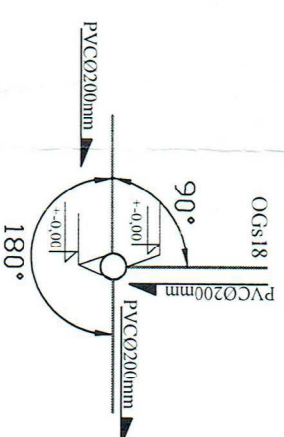
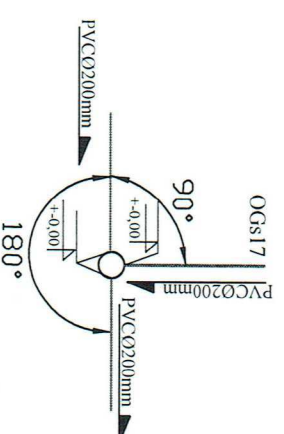
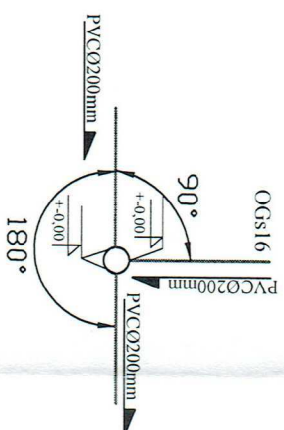
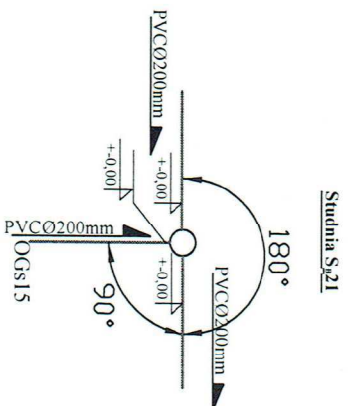
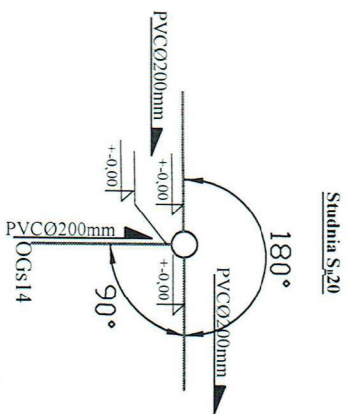
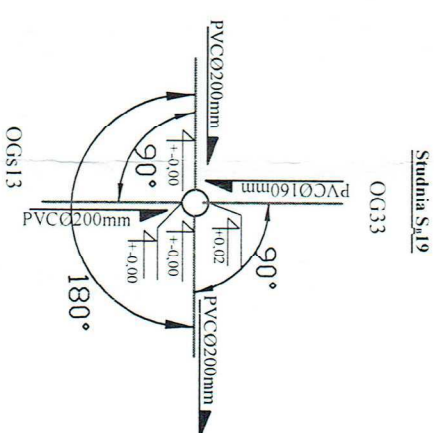
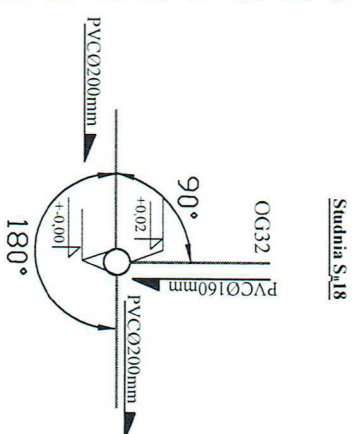
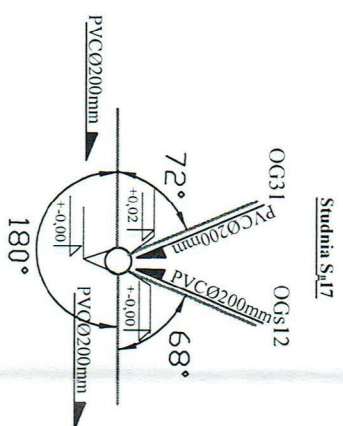
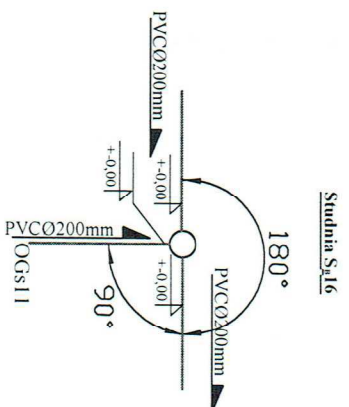
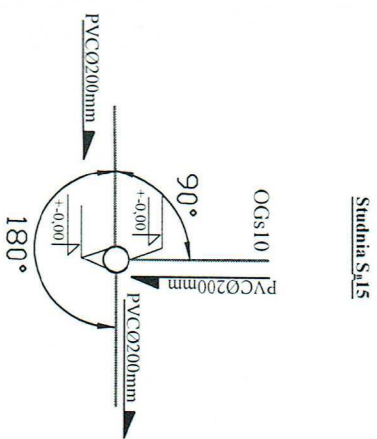
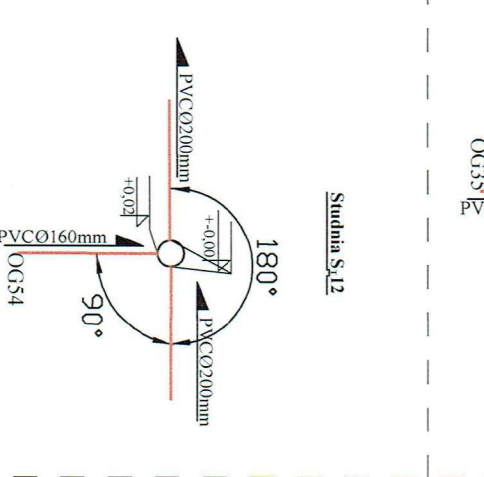
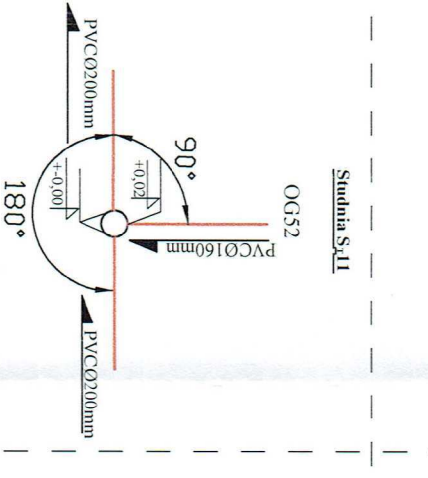
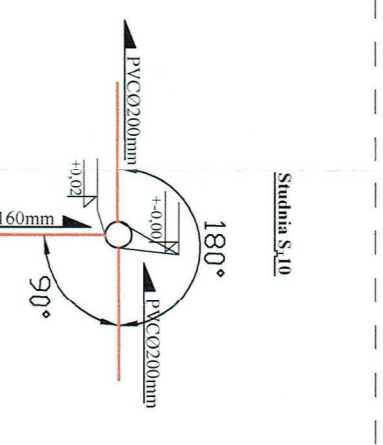
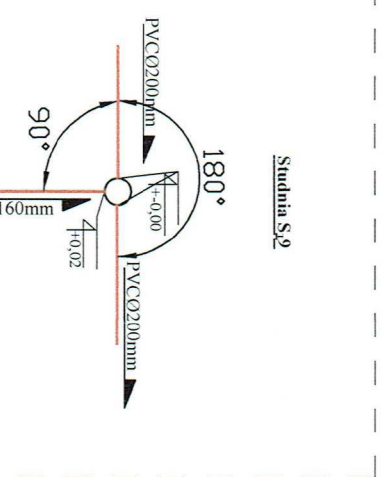
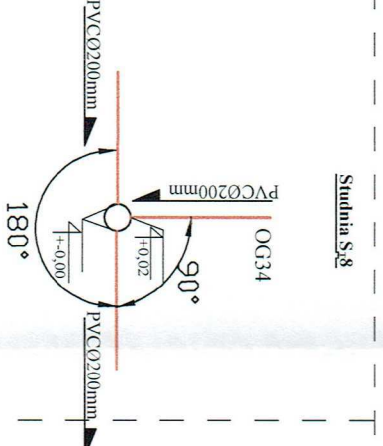
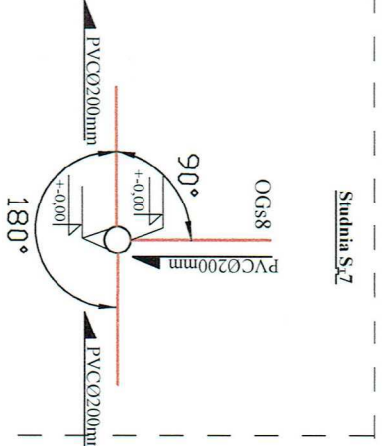
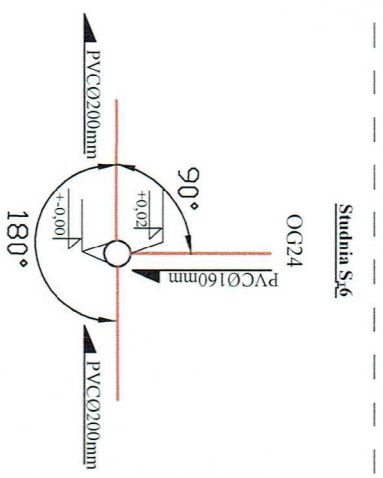
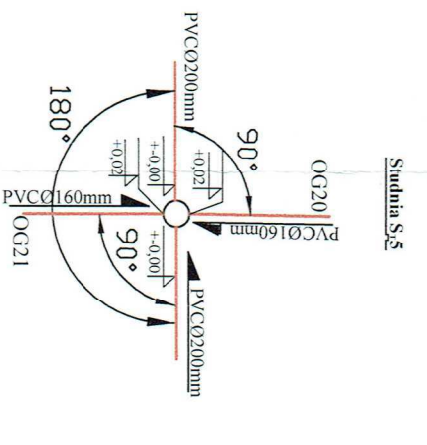
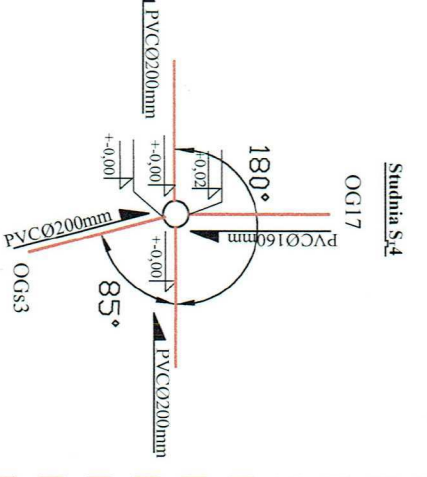
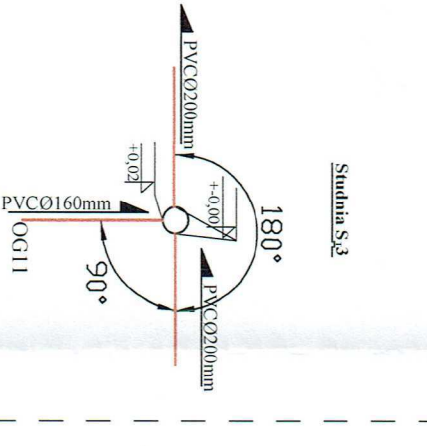


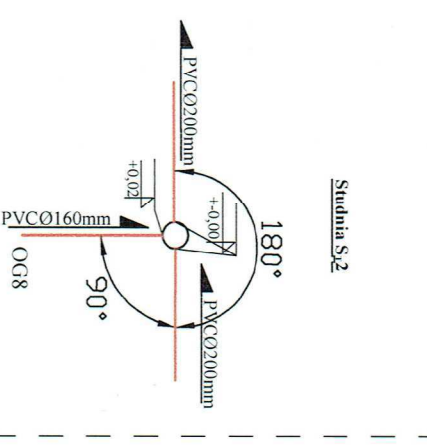


NAZWA OPRACOWANIA	BUDOWA SIECI KANALIZACJI SANITARNEJ : GRAWITACYJNEJ WRAZ Z ODGAŁĘBIENIAMI , TŁOCZNEJ , PRZEPOMPOWNI ŚCIEKÓW WRAZ Z ZAŚLANIEM ENERGETYCZNYM I SZAFĄ STEROWNICZĄ W ULICACH MIŃSKIEJ I RAGŁAWICKIEJ W MIEJSCOWOŚCI MAJDAN W GMINIE WOŁOMIN
ADRES BUDOWY	Dziaki nr ew. 248, 291, 315/2, 339/1, 347/8, 347/10, 348/1, 269/4 w obrębie ewid. Majdan w jedn. ewid. gmina Wołomin, <i>pow. wołomiński woj. mazowieckie</i>
INWESTOR	PWiK Sp.zo.o. ul. Graniczna 1; 05-200 Wołomin
NAZWYA RYSUNKU	KINETY STUDNI BETONOWYCH <i>aktualizacja b.piec 2015 r.</i>
PROJEKTANT:	Inż. Hanna Szusteczka, upr. bud. nr 57190/Sk-ce PROJEKTANT inż. Hanna Szusteczka upr. bud. w zask. inst. sanit. <i>2015 rok Sk-ce</i>
	Date op.: Kinietech 2015
	Branza sanitarna
	-
	Skala:
	Folia oprac. Podbudow.
	Nr. Rys. :
PODPIIS	33 A/B

STAROSTWO
POWATOWE W WOŁOMINIE
Wydział Budowlany
05-200 Wołomin, ul. Prądzynskiego
tel. 787-43-01 w. 166 107 110.

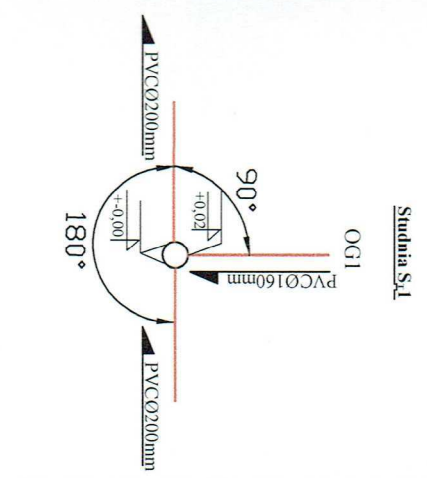


NAZWA OPRACOWANIA	BUDOWA SIECI KANALIZACJI SANITARNEJ : GRAWITACYJNEJ WRAZ Z ODGAŁĘŻENIAMI , TEOCZNEJ, PRZEPOMPOWNI ŚCIEKÓW WRAZ Z ZASILANIEM ENERGETYCZNYM I SZAFĄ STEROWNICZĄ W ULICACH MIŃSKIEJ I RACŁAWICKIEJ W MIEJSCOWOŚCI MAJDAN W GMINIE WOŁOMIN		
ADRES BUDOWY	Działki nr ew. 248, 291, 315/2, 339/1, 347/8, 347/10, 348/1, 269/4 w obrębie ewid. Majdan w jedn. ewid. gmina Wołomin, pow. wołomiński woj. mazowieckie		
INWESTOR	PWik Sp. z o.o. ul. Graniczna 1; 05-200 Wołomin		
NAZWA RYSUNKU	KINETY STUDNI Z TWORZYW SZTUCZNYCH		
PROJEKTANT:	inż. Hanna Szustecka, upr. bud. nr 57/90/Sk-ce		
PROJEKTANT		Data oprac.: kwiecień 2015r.	
		Branża sanitarna	Skala:
PROJEKTANT		Nr Rys.:	
		35 A/B	

STAROSTWO POWIATOWE W WOŁOMINIE
Wydział Budownictwa
05-200 Wołomin, ul. Prądzińskiego 3
tel. 787-42-01 w 106 107 110 111
172

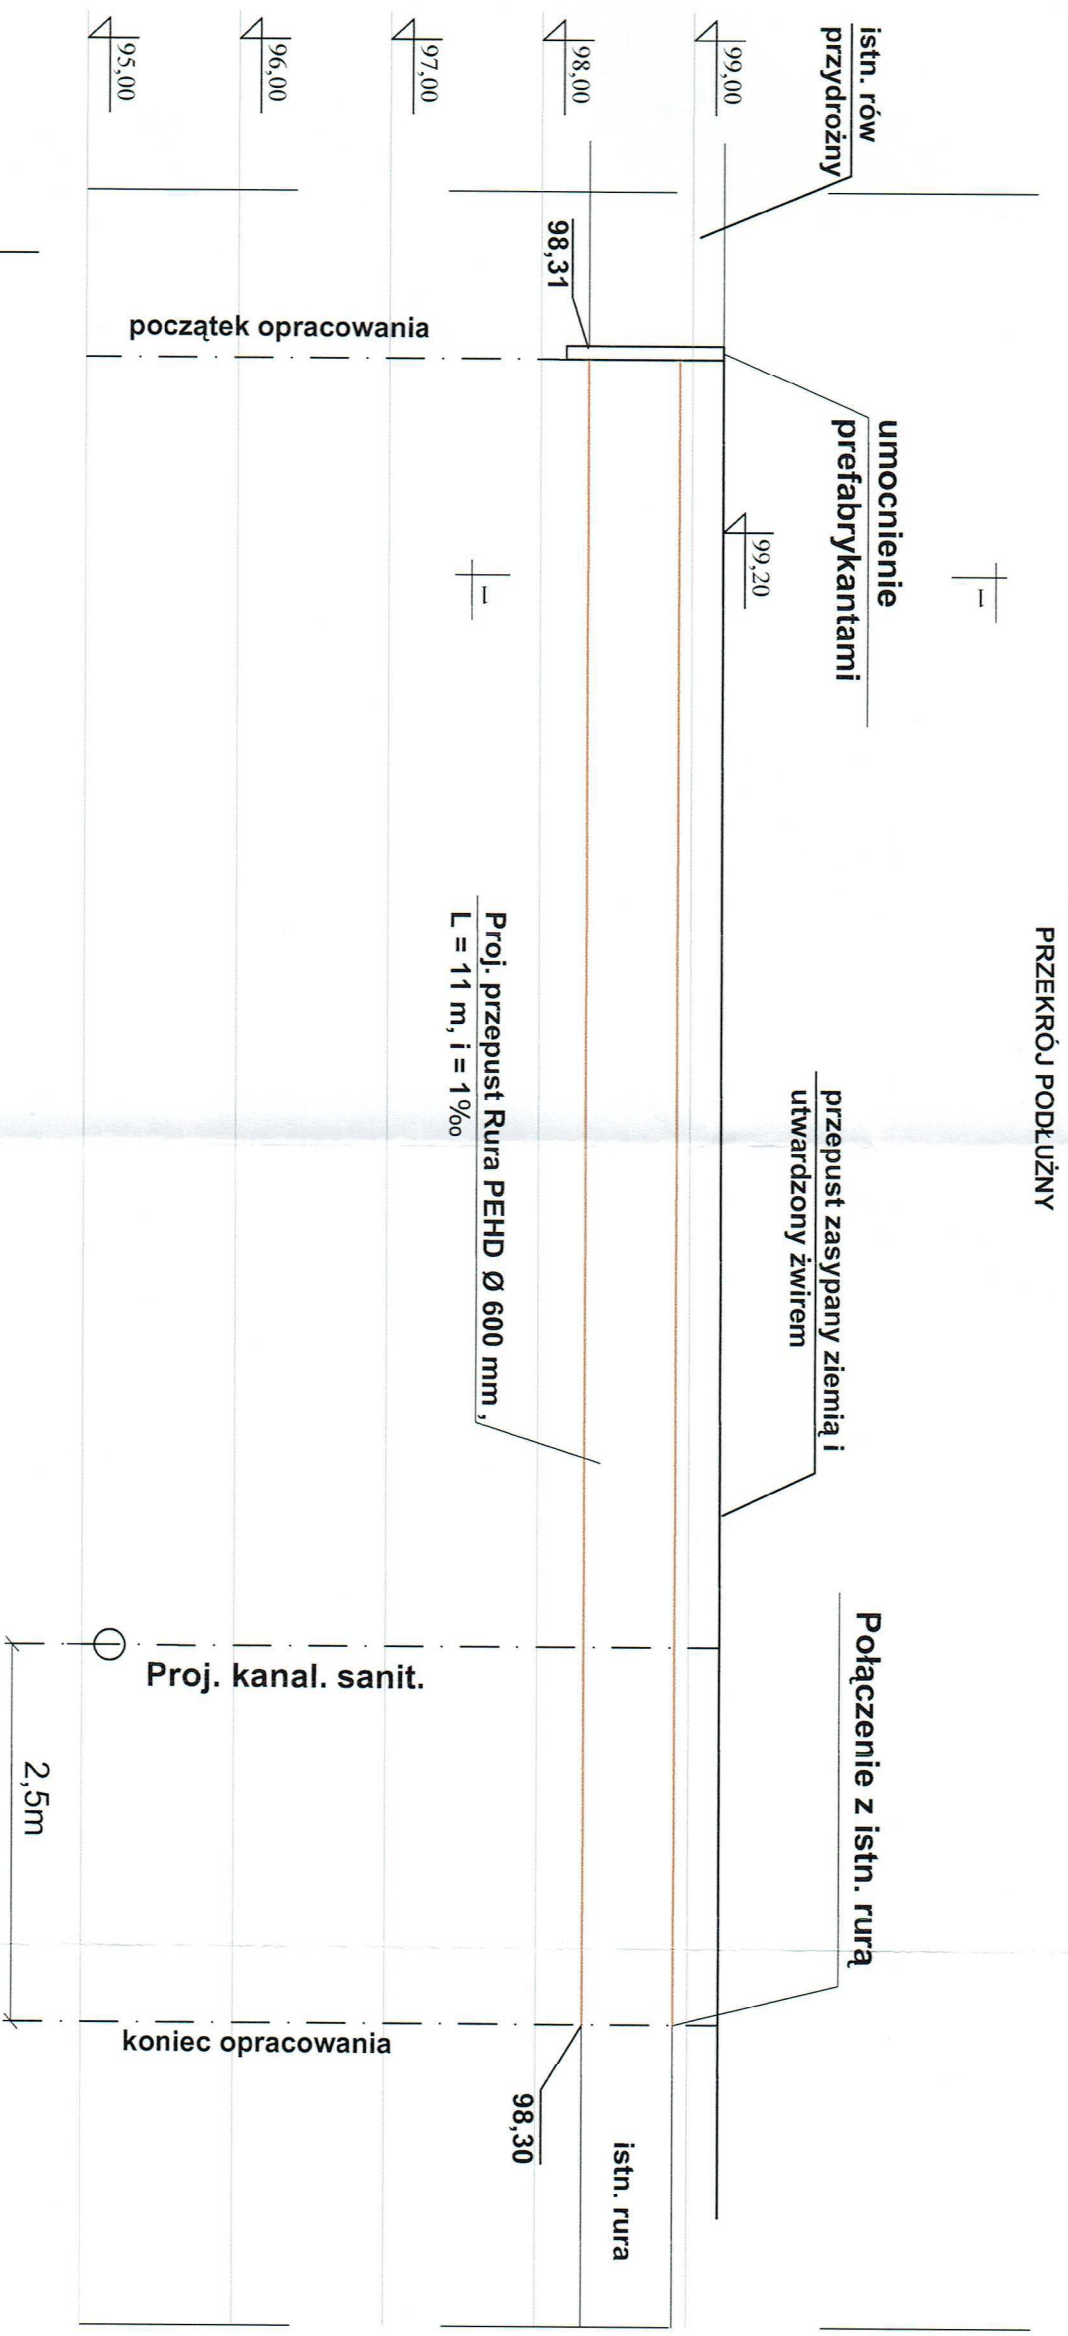


SKALA 1 : 50

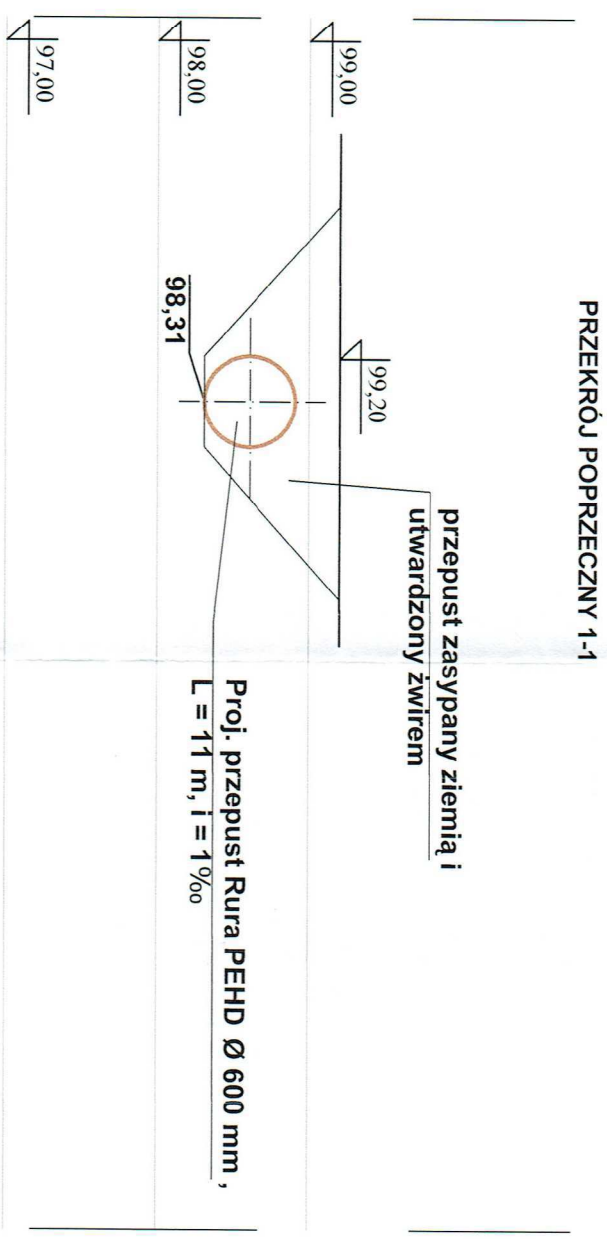

STARSOSTWO
WYDZIAŁ BUDOWNICTWA
05-200 Wołomin, ul. Prądyskiego 3
tel. 787 44 41 w 106 107 110 114

NAZWA OPRACOWANIA	BUDOWA SIECI KANALIZACJI SANITARNEJ: GRAWITACYJNEJ WRAZ Z ODGAŁĘŻENIAMI, TŁOCZNEJ, PRZEPOMPOWNI ŚCIEKÓW WRAZ Z ZASILANIEM ENERGETYCZNYM I SZAFĄ STEROWNICZĄ W ULICACH MIŃSKIEJ I RACŁAWICKIEJ W MIEJSCOWOŚCI MAJDAN W GMINIE WOŁOMIN		
ADRES BUDOWY	Działki nr ew. 248, 291, 315/2, 339/1, 347/8, 347/10, 348/1, 269/4 w obrębie ewid. Majdan w jedn. ewid. gmina Wołomin, pow. wołomiński woj. mazowieckie		
INWESTOR	PWIK Sp. z o.o. ul. Graniczna 1; 05-200 Wołomin		
NAZWA RYSUNKU	PRZEKROJE - PRZEPUST		
PROJEKTANT:	inż. Hanna Szusticka, upr. bud. nr 5790/Sk-ce		
PODPIS		PROJEKTANT inż. Hanna Szusticka upr. bud. w zakresie inst. sanit. Nr 57190 Sk-ce	
		Brana sanitarna	Skala:
		Forma oprac. Proj. Budow.	Nr Rys.:
		36A/B	

SCHEMAT ZABEZPIECZENIA KABLA ENERGETYCZNEGO I TELEKOMUNIKACYJNEGO

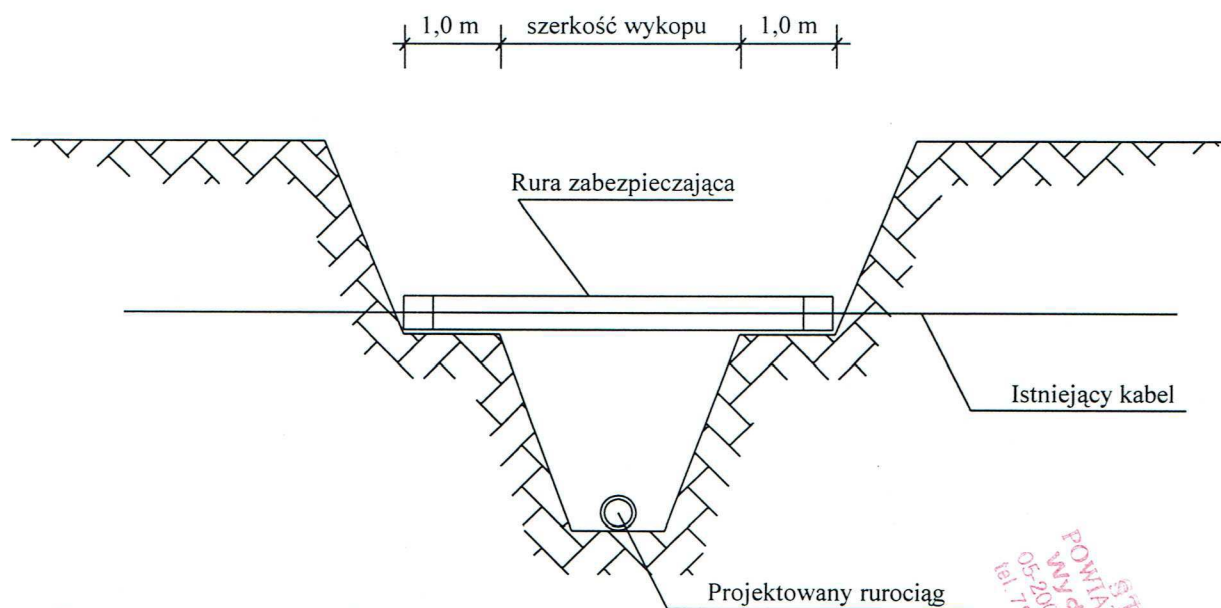

HARMONOGRAM ROBÓT

1. Ustalenie miejsca kolizji
2. Ręczne odkopanie kabla
3. Montaż rury osłonowej
4. Odbiór robót przez wł. kabla
5. Zasyпка kabla


UWAGA

Roboty wykonać pod nadzorem
właściciela kabla

STAROSTWO
WOJEWÓDZKI WŁOŚCIELCA
WYDZIAŁ BUDOWNICTWA
05-200 Wołomin, ul. Pałacowskiego 3
tel. 787-22-01 w. 106, 107, 110, 114

NAZWA OPRACOWANIA	BUDOWA SIECI KANALIZACJI SANITARNEJ: GRAWITACYJNEJ WRAZ Z ODGAŁĘZIENIAMI, TŁOCZNEJ, PRZEPOMPOWNI ŚCIEKÓW WRAZ Z ZASILANIEM ENERGETYCZNYM I SZAFĄ STEROWNICZĄ W ULICACH MIŃSKIEJ I RACŁAWICKIEJ W MIEJSCOWOŚCI MAJDAN W GMINIE WOŁOMIN		
ADRES BUDOWY	Działki nr ew. 248, 291, 315/2, 339/1, 347/8, 347/10, 348/1, 269/4 w obrębie ewid. Majdan w jedn. ewid. gmina Wołomin, pow. wołomiński woj. mazowieckie		
INWESTOR	PWIK Sp.zo.o. ul. Graniczna 1; 05-200 Wołomin		
NAZWA RYSUNKU	SCHEMAT ZABEZPIECZENIA KABLA ENERG. I TELEKOM.		
PROJEKTANT:	inż. Hanna Szustecka, upr. bud. nr 57/90/Sk-ce	Data oprac.: Kwiecień 2015r.	
PODPIS	PROJEKTANT inż. Hanna Szustecka upr. bud. w zakł. inst. sanit. Nr 57/90 Sk-ce	Branża sanitarna	Skala:
		Faza oprac. Proj. Budow.	Nr Rys :
			37 _{A/B}

ZABEZPIECZENIE KANALIZACJI TELEFONICZNEJ

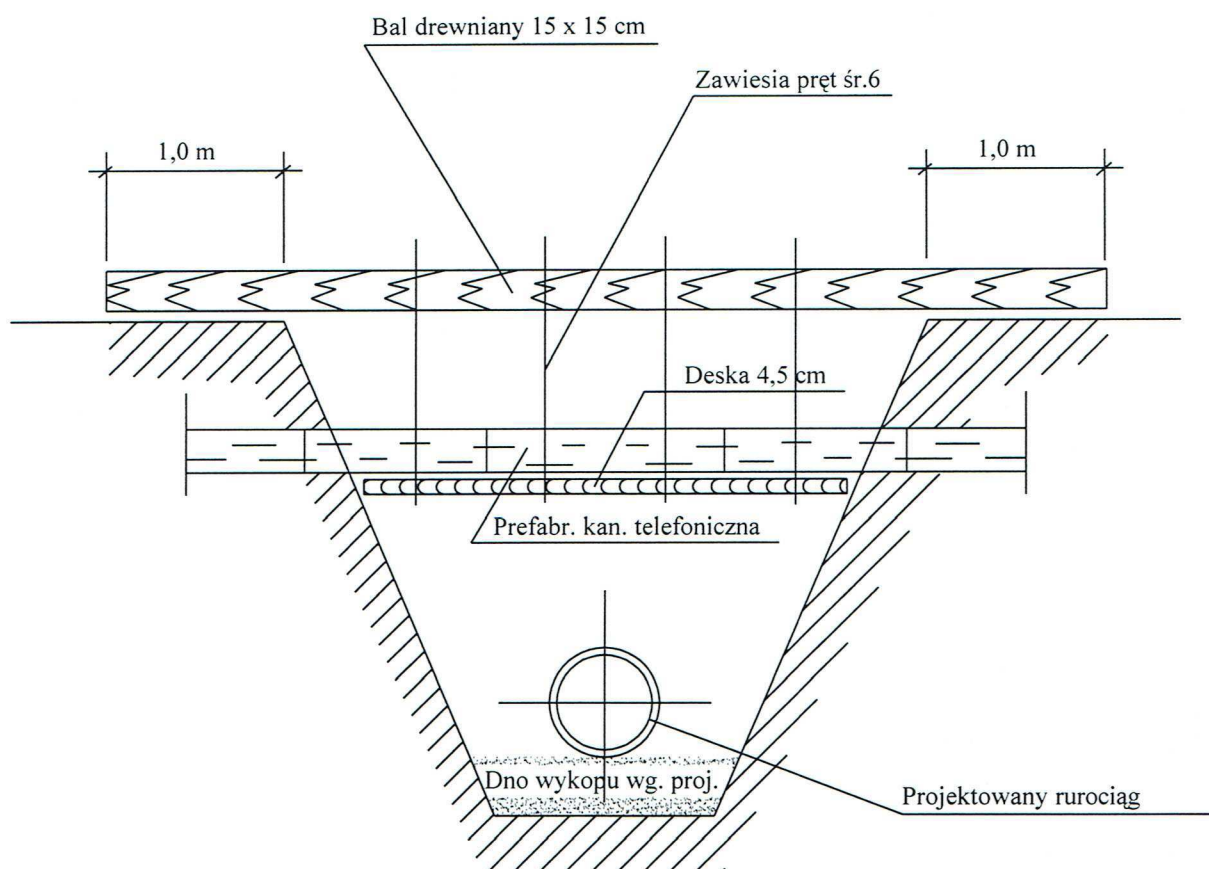

NAZWA OPRACOWANIA	BUDOWA SIECI KANALIZACJI SANITARNEJ: GRAWITACYJNEJ WRAZ Z ODGAŁĘZIENIAMI, TŁOCZNEJ, PRZEPOMPOWNI ŚCIEKÓW WRAZ Z ZASILANIEM ENERGETYCZNYM I SZAFĄ STEROWNICZĄ W ULICACH MIŃSKIEJ I RACŁAWICKIEJ W MIEJSCOWOŚCI MAJDAN W GMINIE WOŁOMIN
ADRES BUDOWY	Działki nr ew. 248, 291, 315/2, 339/1, 347/8, 347/10, 348/1, 269/4 w obrębie ewid. Majdan w jedn. ewid. gmina Wołomin, pow. wołomiński woj. mazowieckie
INWESTOR	PWiK Sp.zo.o. ul. Graniczna 1; 05-200 Wołomin
NAZWA RYSUNKU	ZABEZPIECZENIE KANALIZACJI TELEFONICZNEJ
PROJEKTANT:	inż. Hanna Szustecka, upr. bud. nr 57/90/Sk-ce PROJEKTANT inż. Hanna Szustecka upr. bud. w zakł. inst. sanit. nr 57/90 Sk-ce
Data oprac.: Kwiecień 2015r. Branża sanitarna Faza oprac.: Proj. Budow. Nr Rys.: Skala: 38A/B	